




### Insulindelaan - Sumatralaan

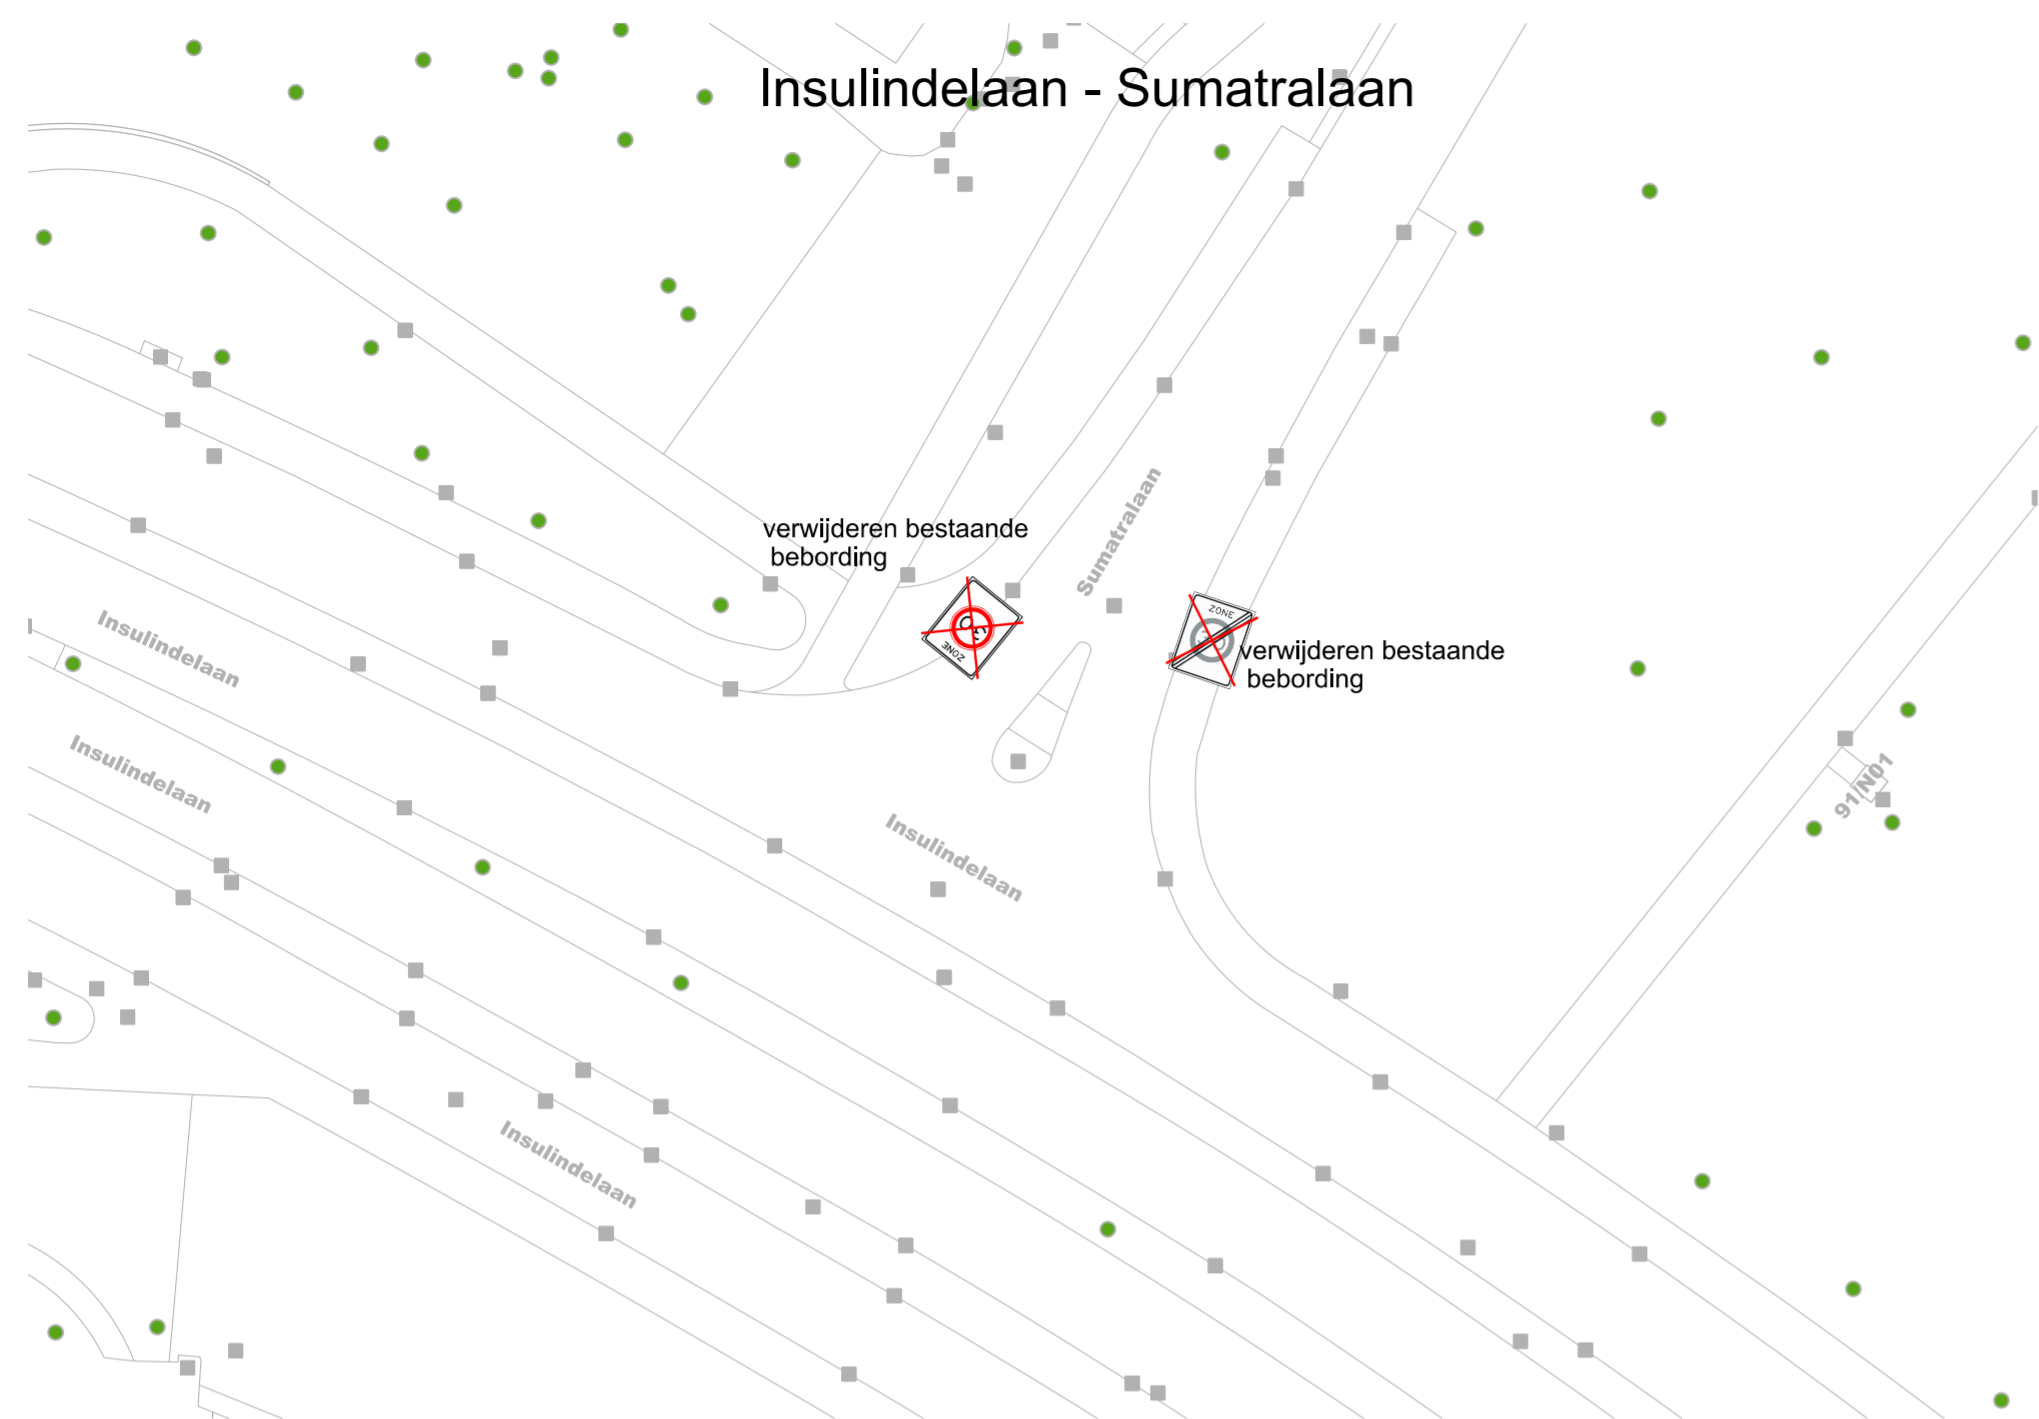


### Insulindelaan - Javalaan

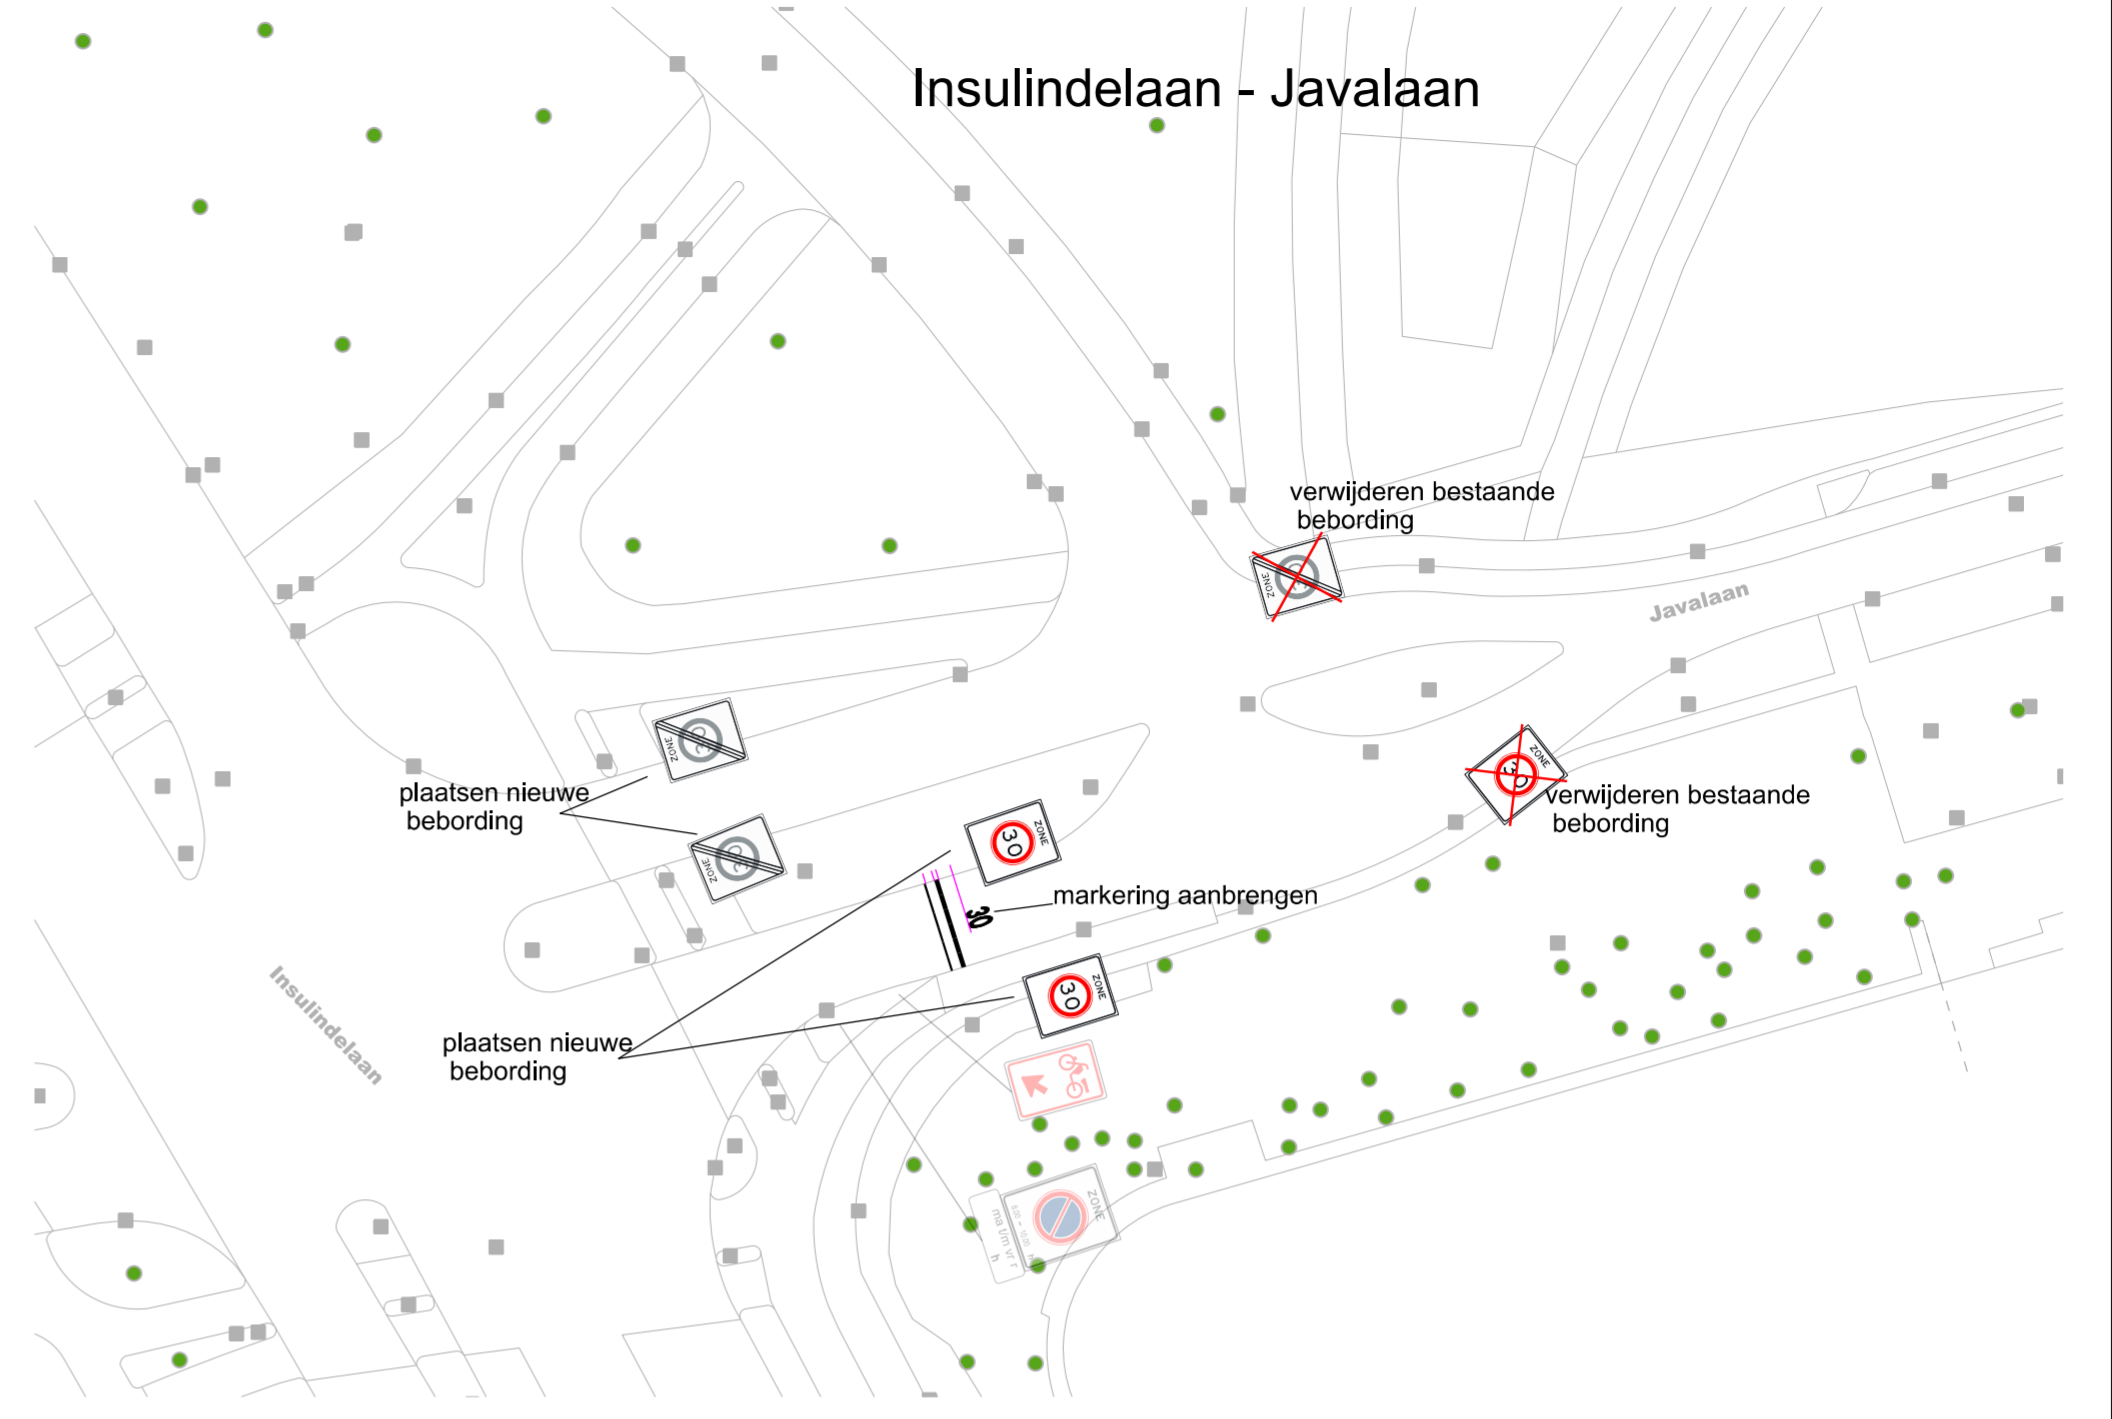

### Insulindelaan - Ds Th Fliednerstraat

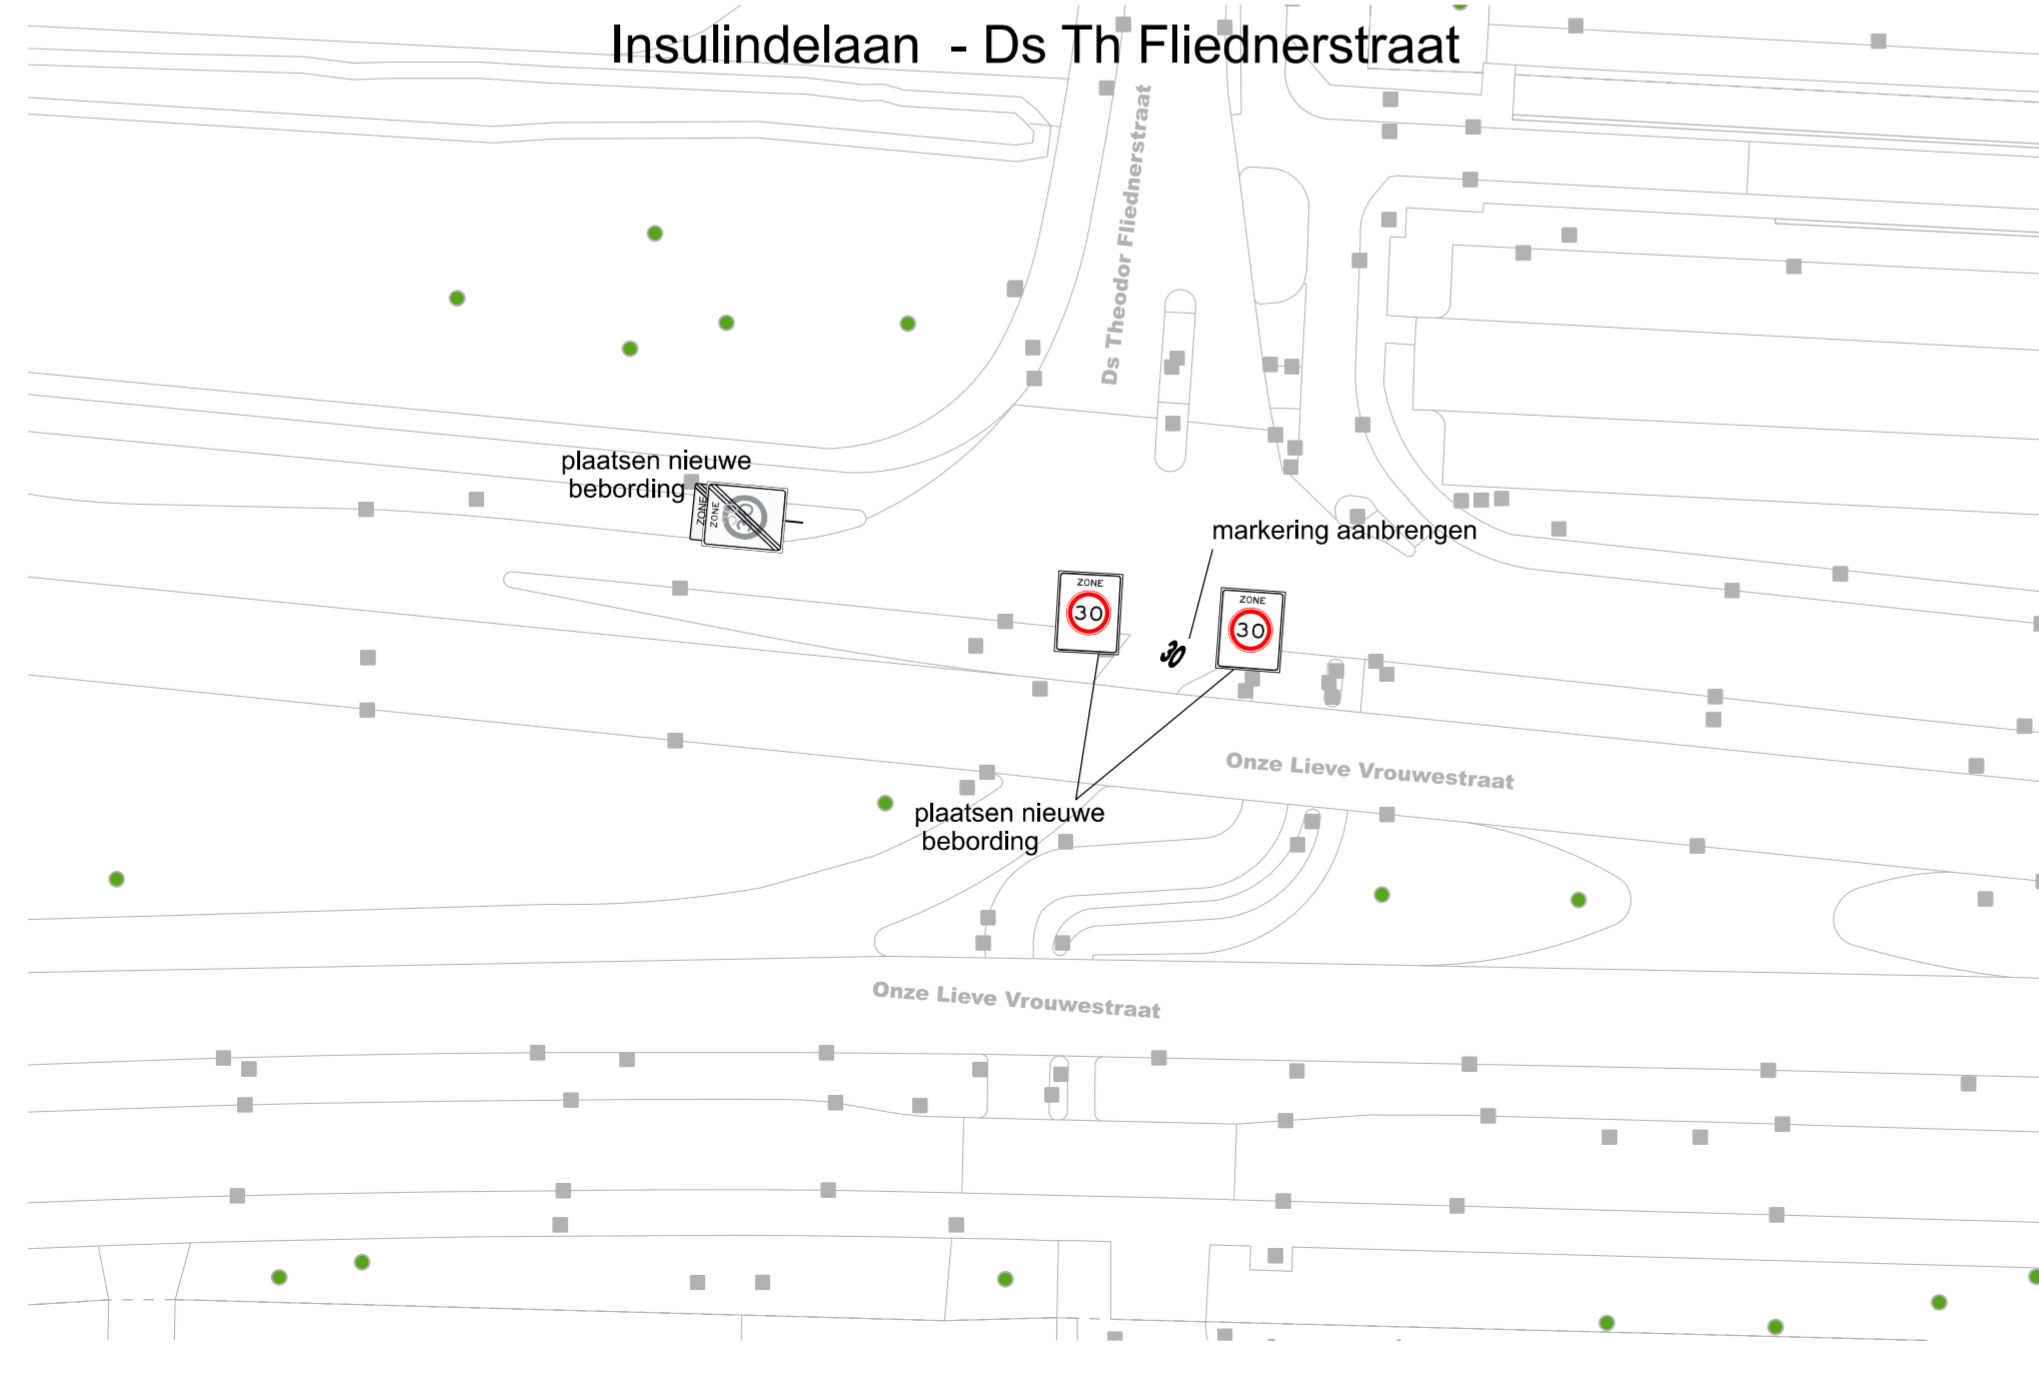

### Orpheuslaan - Ds Th Fliednerstraat

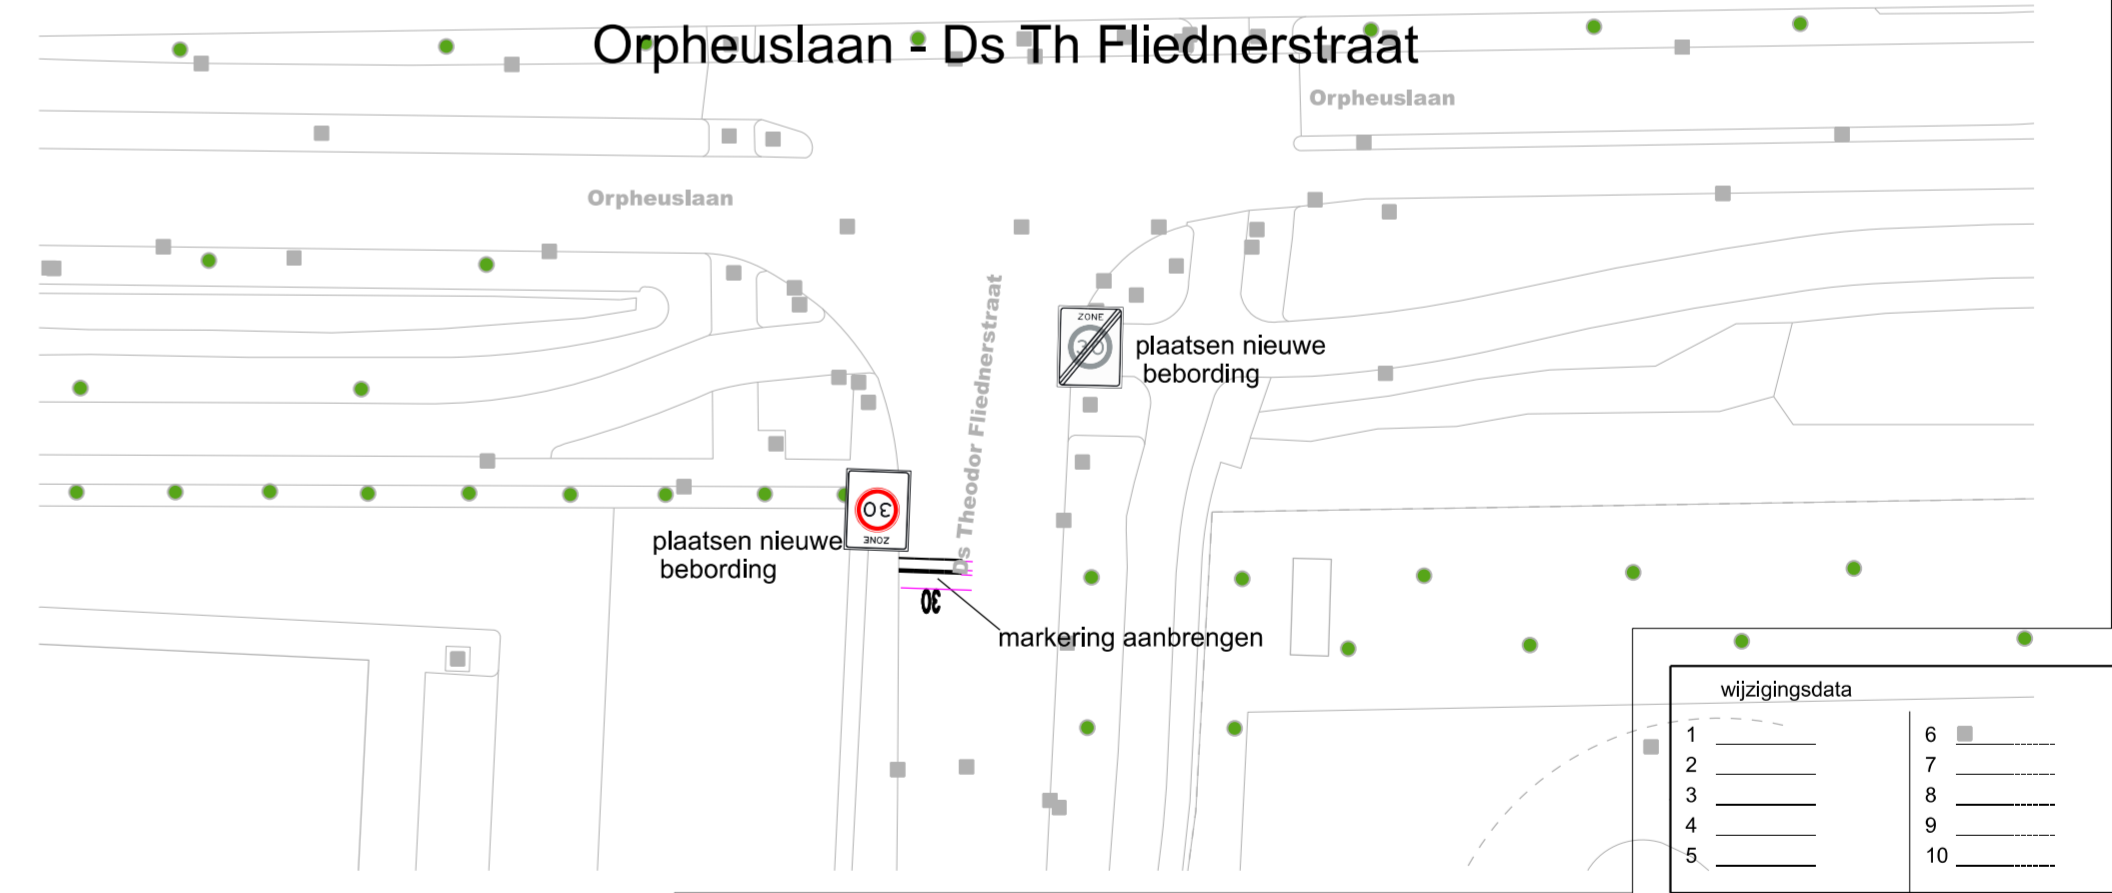

wijzigingsdata	
1	6
2	7
3	8
4	9
5	10



sector:  
Ruimtelijke Expertise  
afdeling:  
Verkeer, Milieu en Duurzaamheid

### Insulindelaan - Onze Lieve Vrouwestraat + Ds Th Fliednerstraat Uitbreiden 30 km/h zone

projectnr:  
formaat: A2  
schaal: 1 : 500

datum: 27-07-2023  
get.: Schulr  
gez.: —

status: Schets Ontwerp  
sequence: 0



document code:  
VKO-20230075  
model:  
Motie 30