


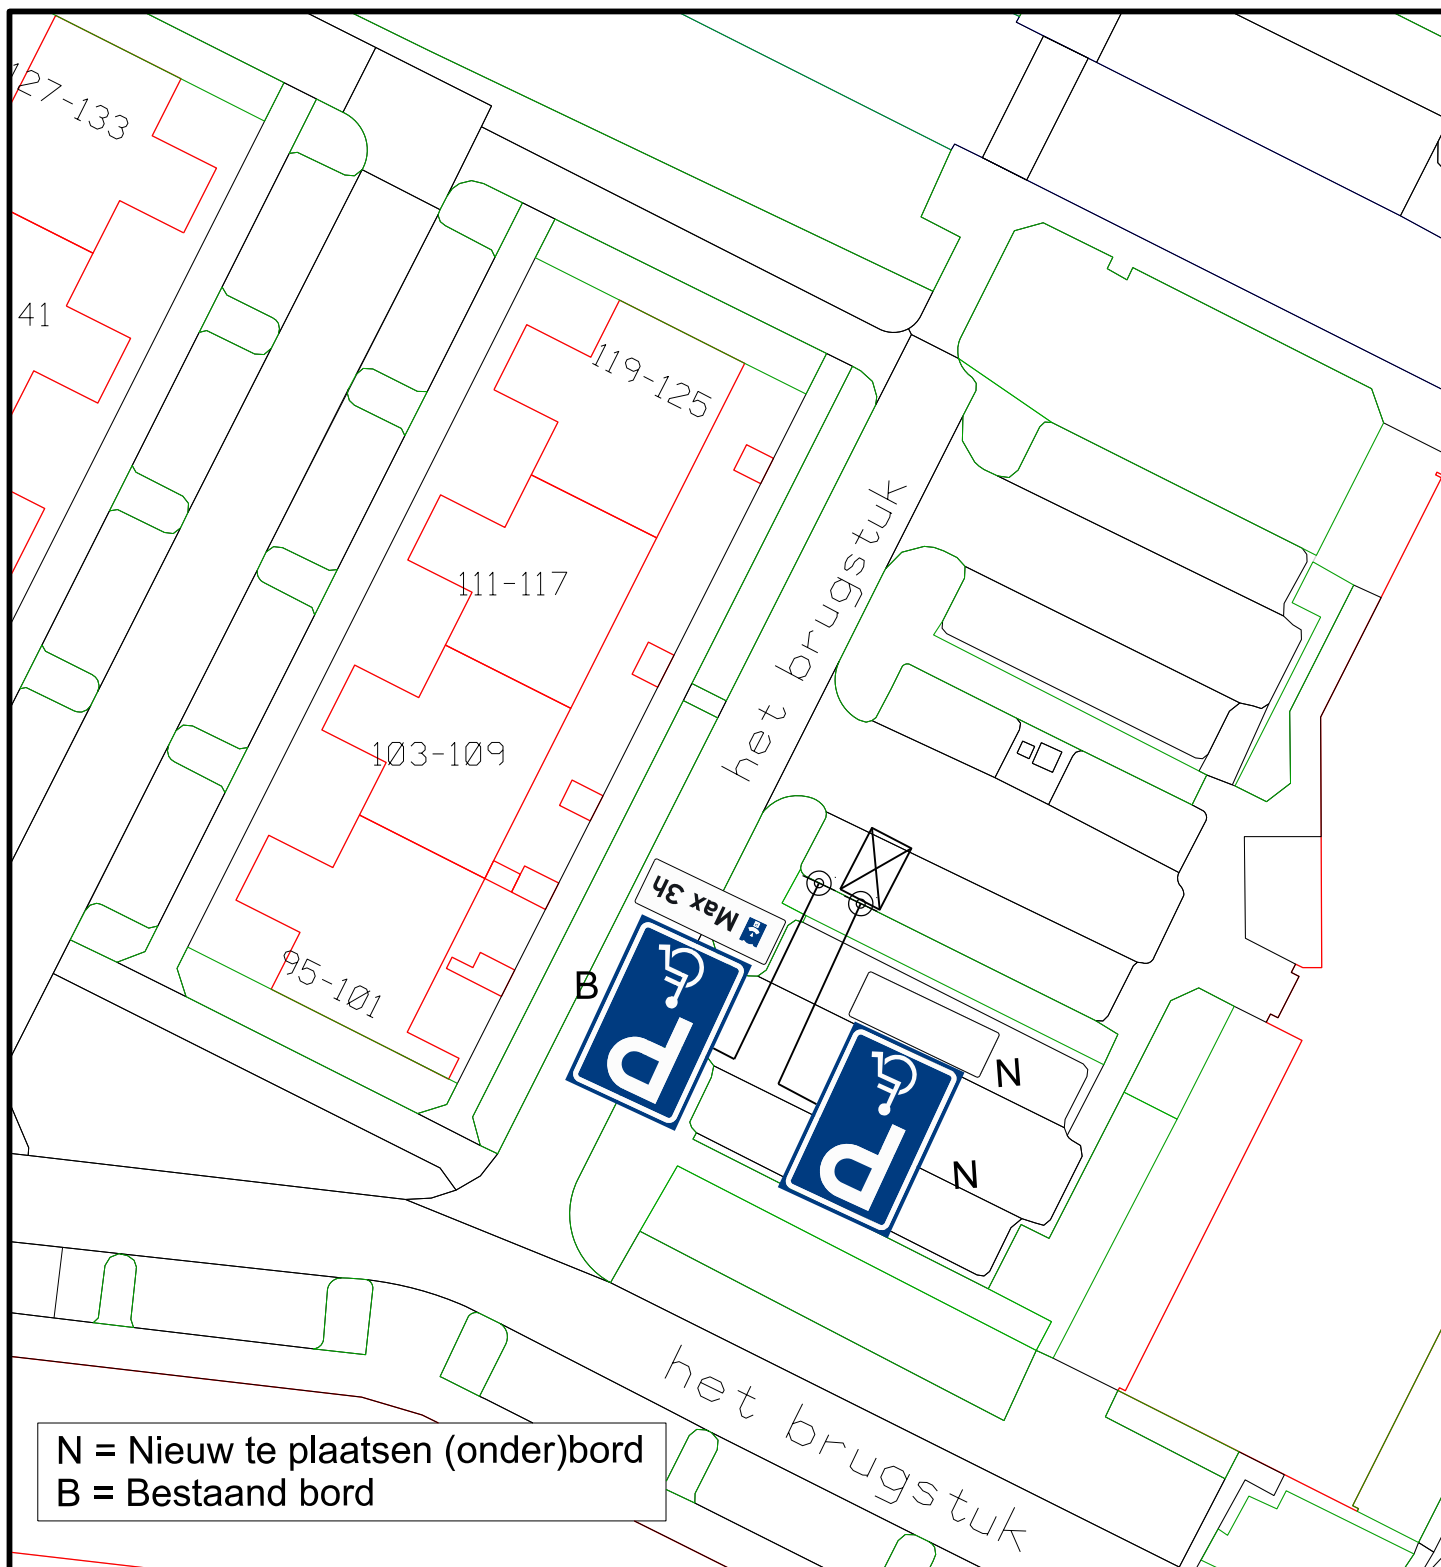

N = Nieuw te plaatsen (onder)bord
B = Bestaand bord



Gemeente Heiloo

Postadres: Postbus 1
1850 AA Heiloo
Bezoekadres: Raadhuisplein 1
1850 AA Heiloo
Email: info@heiloo.nl
Telefoon: 072-5356666

PROJECT-/TEKENING NR.

2023HGP18

Domein Beheer Openbare Ruimte

Datum:	Get:	Gez:	Blad 1 van 1	Schaal: 1:500	Sectie:
27-10-2023	eryli02		Bestek:	Formaat: A4 Staand	Perceelnr.:

Oppervlakte:

Onderwerp: Plaatsing GPP op kenteken
Het Brugstuk te Heiloo

