


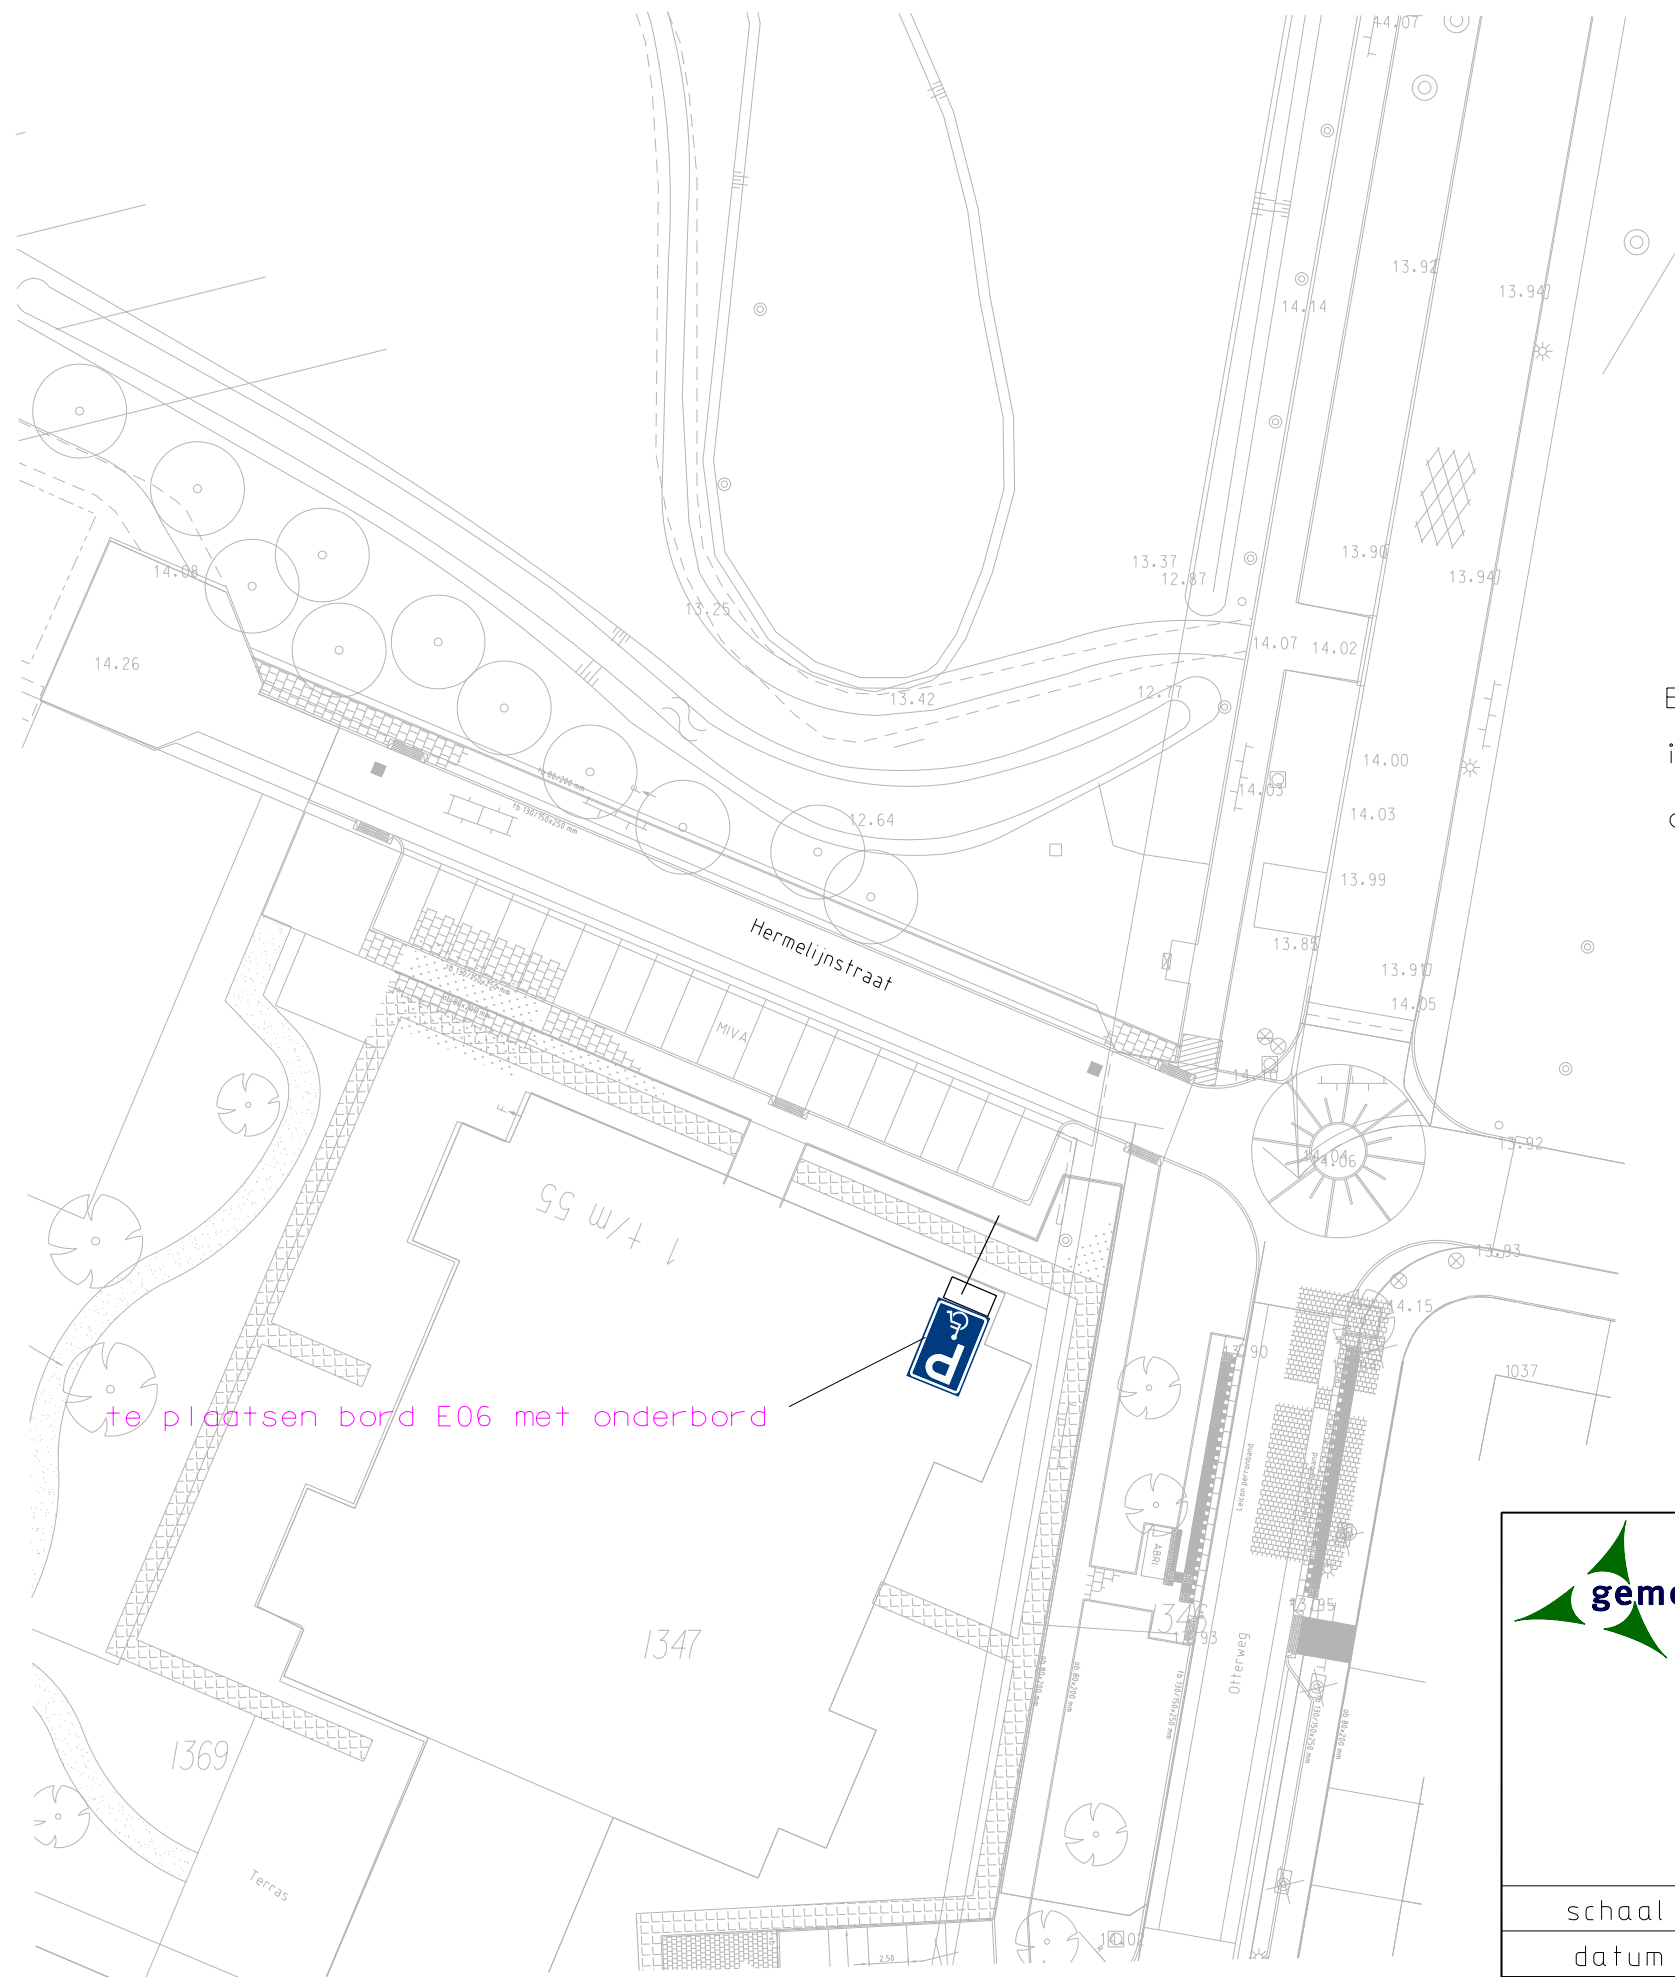

Behorende bij het besluit van burgemeester en wethouders inzake het instellen van een gehandicaptenparkeerplaats op kenteken aan de Hermelijnstraat in Beek en Donk.



gemeente
Laarbeek

Aarle-Rixtel Beek en Donk Lieshout Mariahout

Bezoekadres: Koppelstraat 37

Correspondentieadres: Postbus 190

5740 AD Beek en Donk

T (0492) - 46 97 00

F (0492) - 46 97 01

E gemeente@laarbeek.nl

I www.laarbeek.nl

AFDELING LEEFOMGEVING

Aanleg gehandicaptenparkeerplaats op kenteken aan de Hermelijnstraat in Beek en Donk

schaal :	1 : 500	gewijzigd	gewijzigd	gewijzigd	gewijzigd	tekeningnummer: 2023028
datum :	03-10-2023	a 21-11-2023	c	e	g	
get. :	F. Vlemmix	b	d	f	h	