


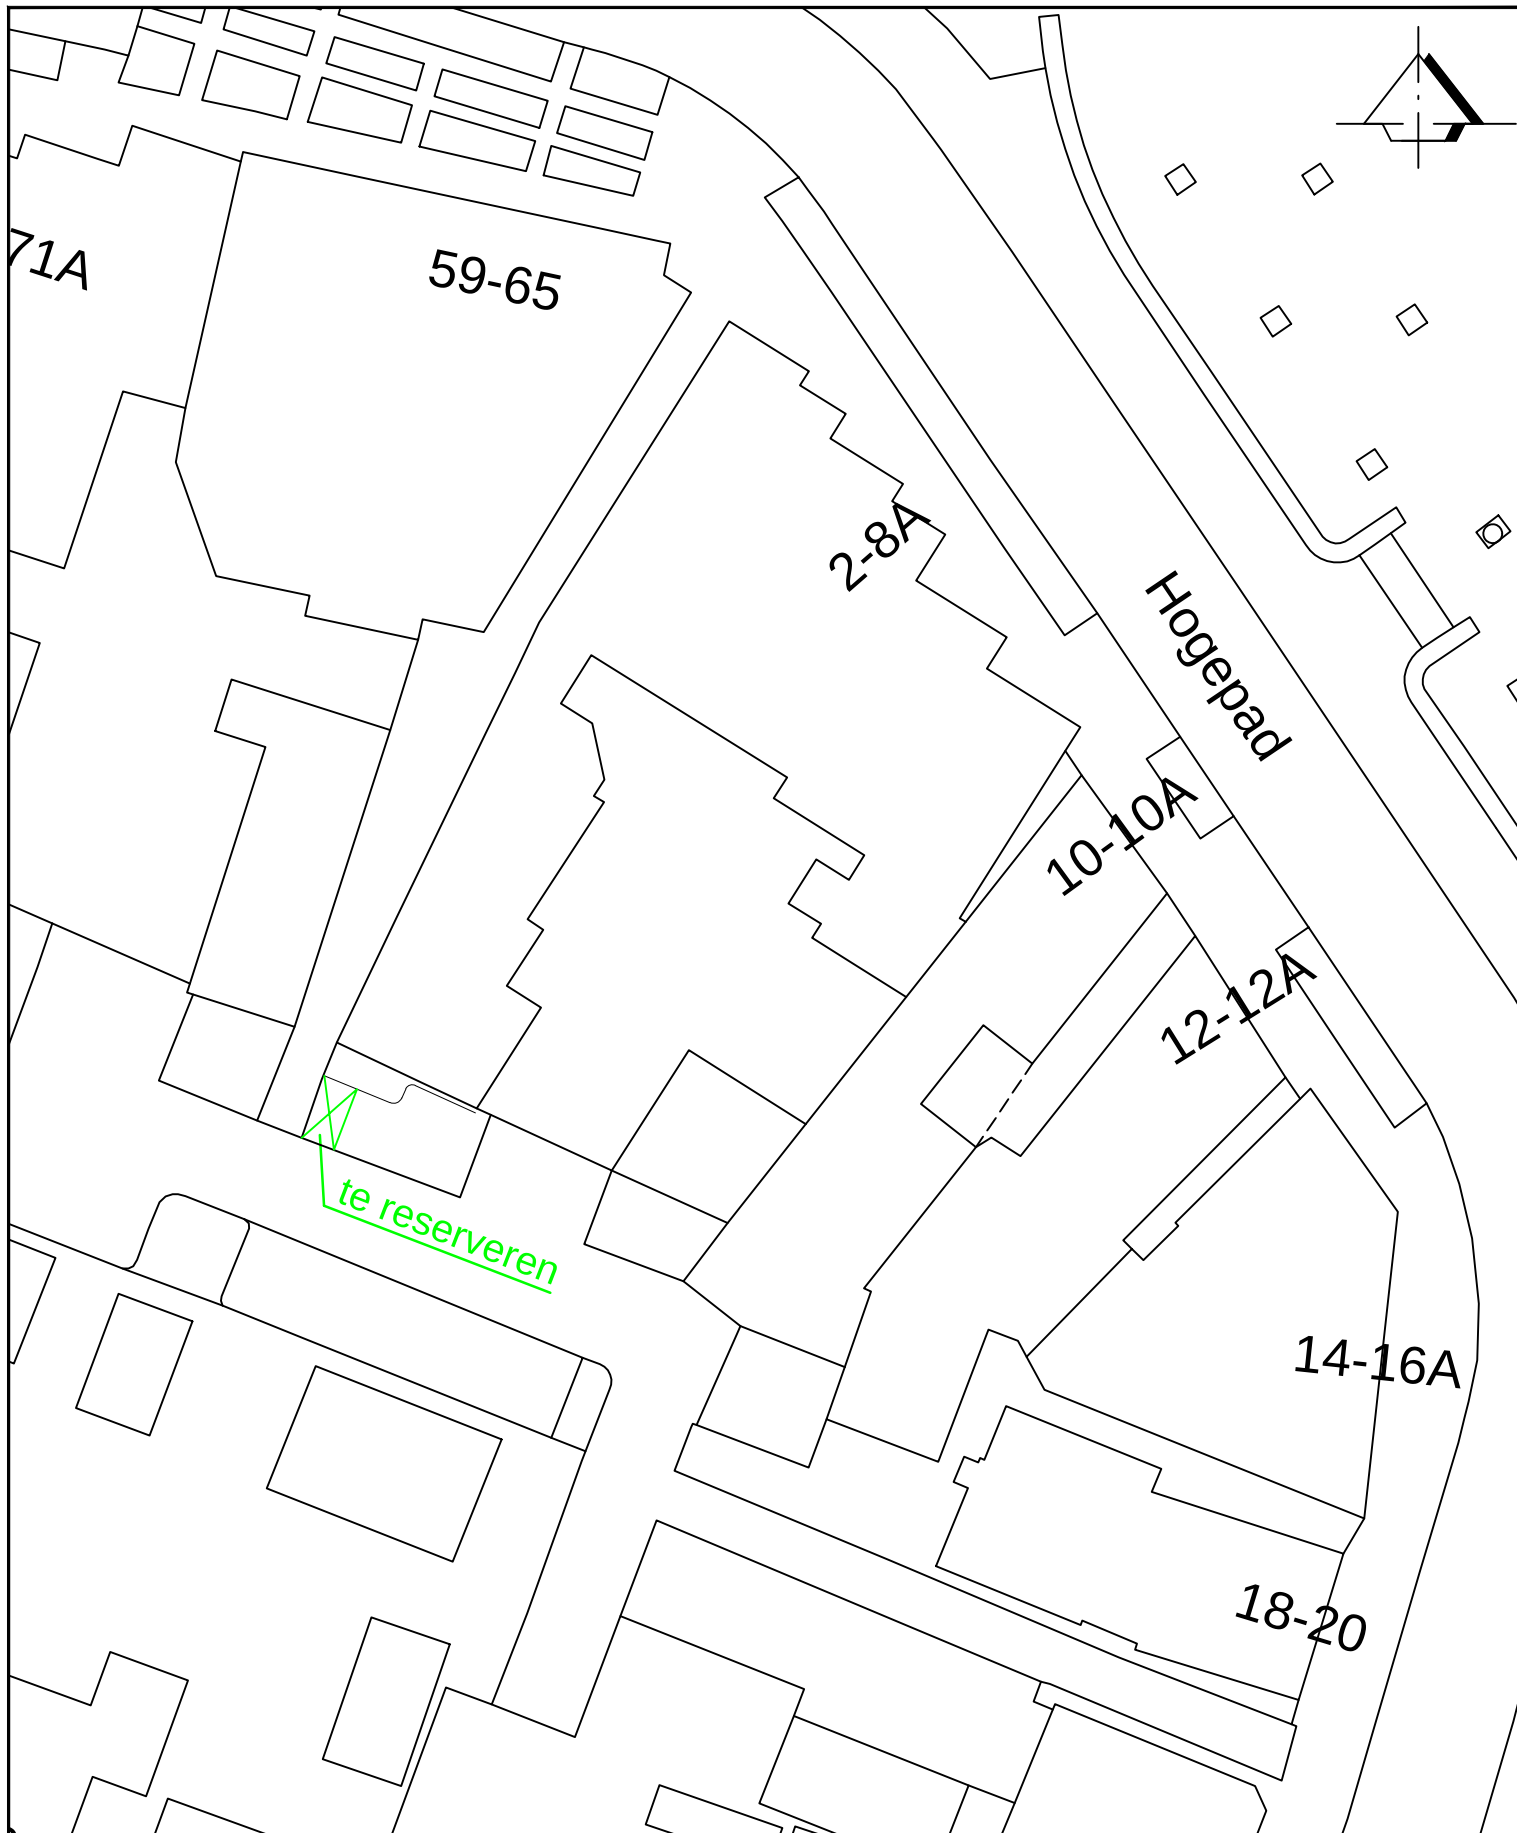

Aanwijzing gereserveerde gehandicaptenparkeerplaats
aan/nabij het Hogepad in Rijssen

FORMAAT: A4
SCHAAL 1: 400
BESTEKNo:
BLADNo: 1/1

GEZIEN

GETEKEND

H. Harbers

DATUM

23-11-2023

AFDELING

RTO

gemeente
Rijssen-Holten