
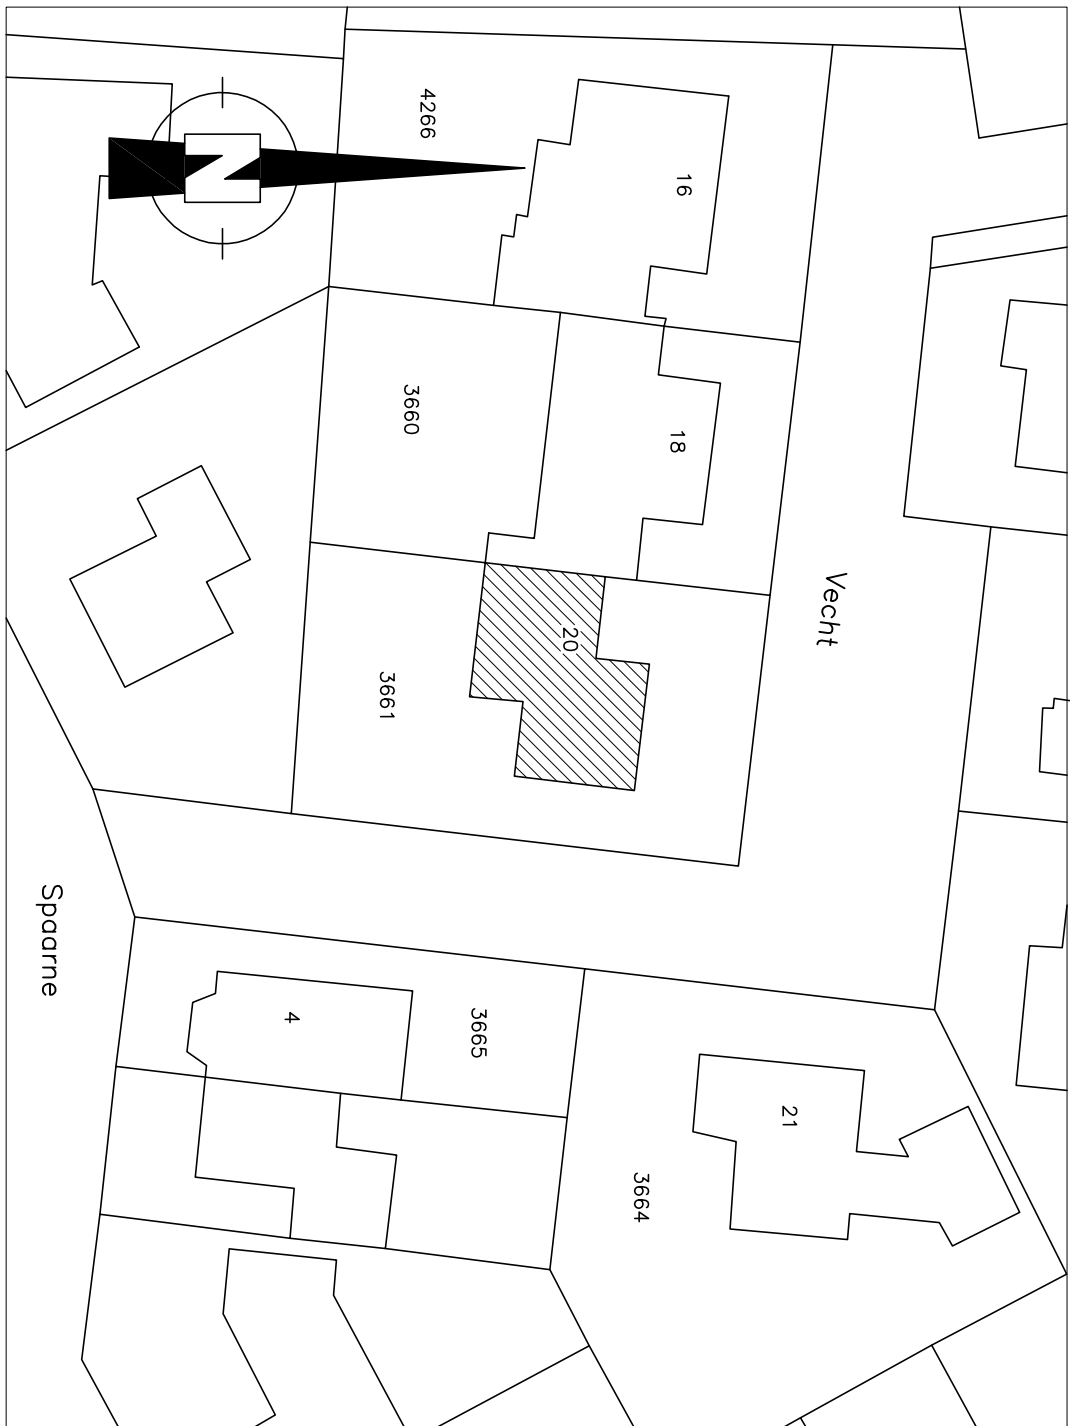
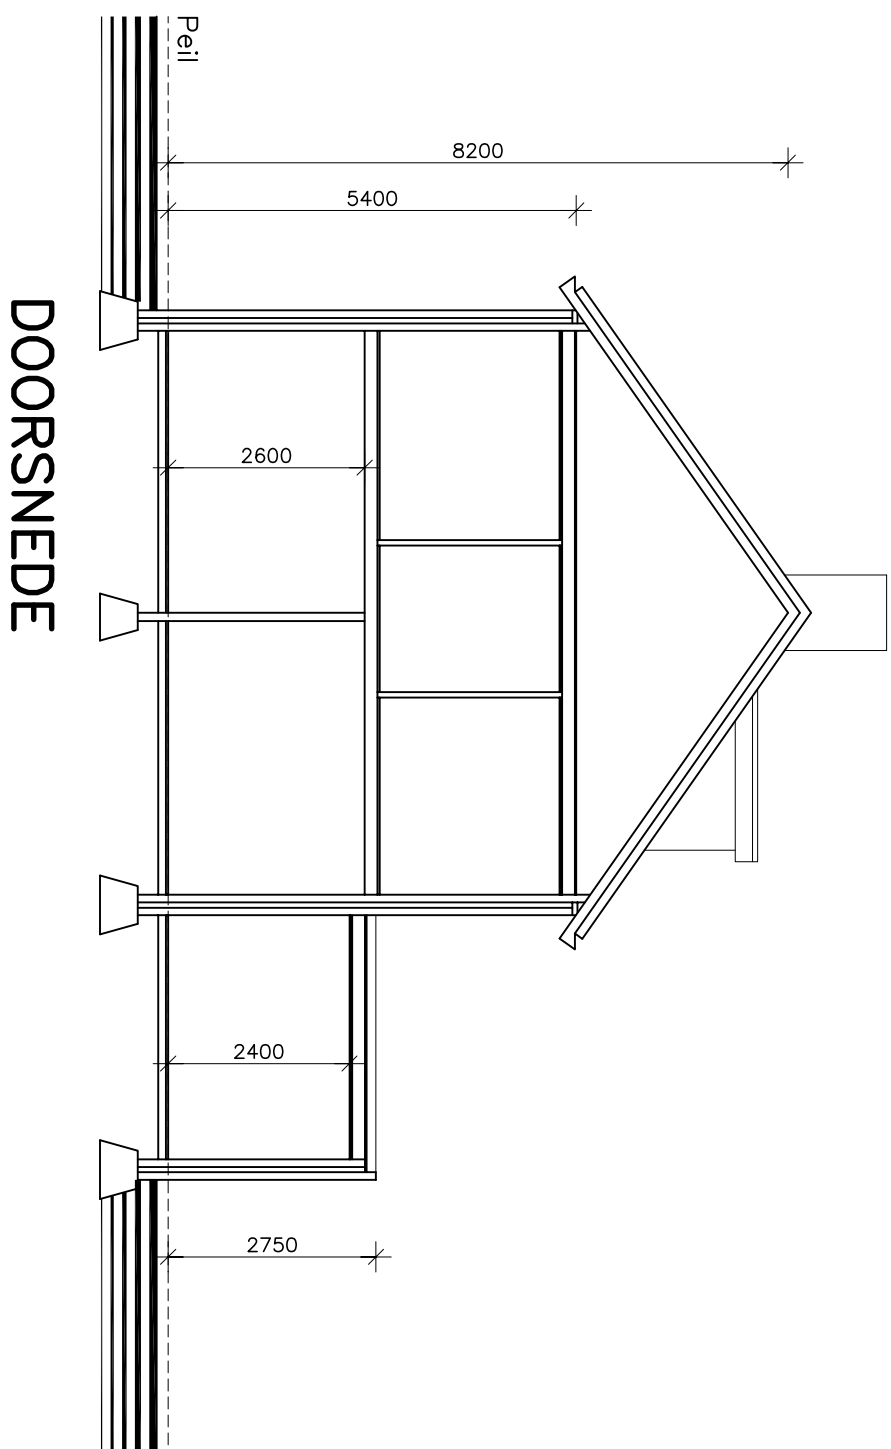


VOORGEVEL

RECHTER ZIJDGEVEL

ACHTERGEVEL

LINKER ZIJDGEVEL

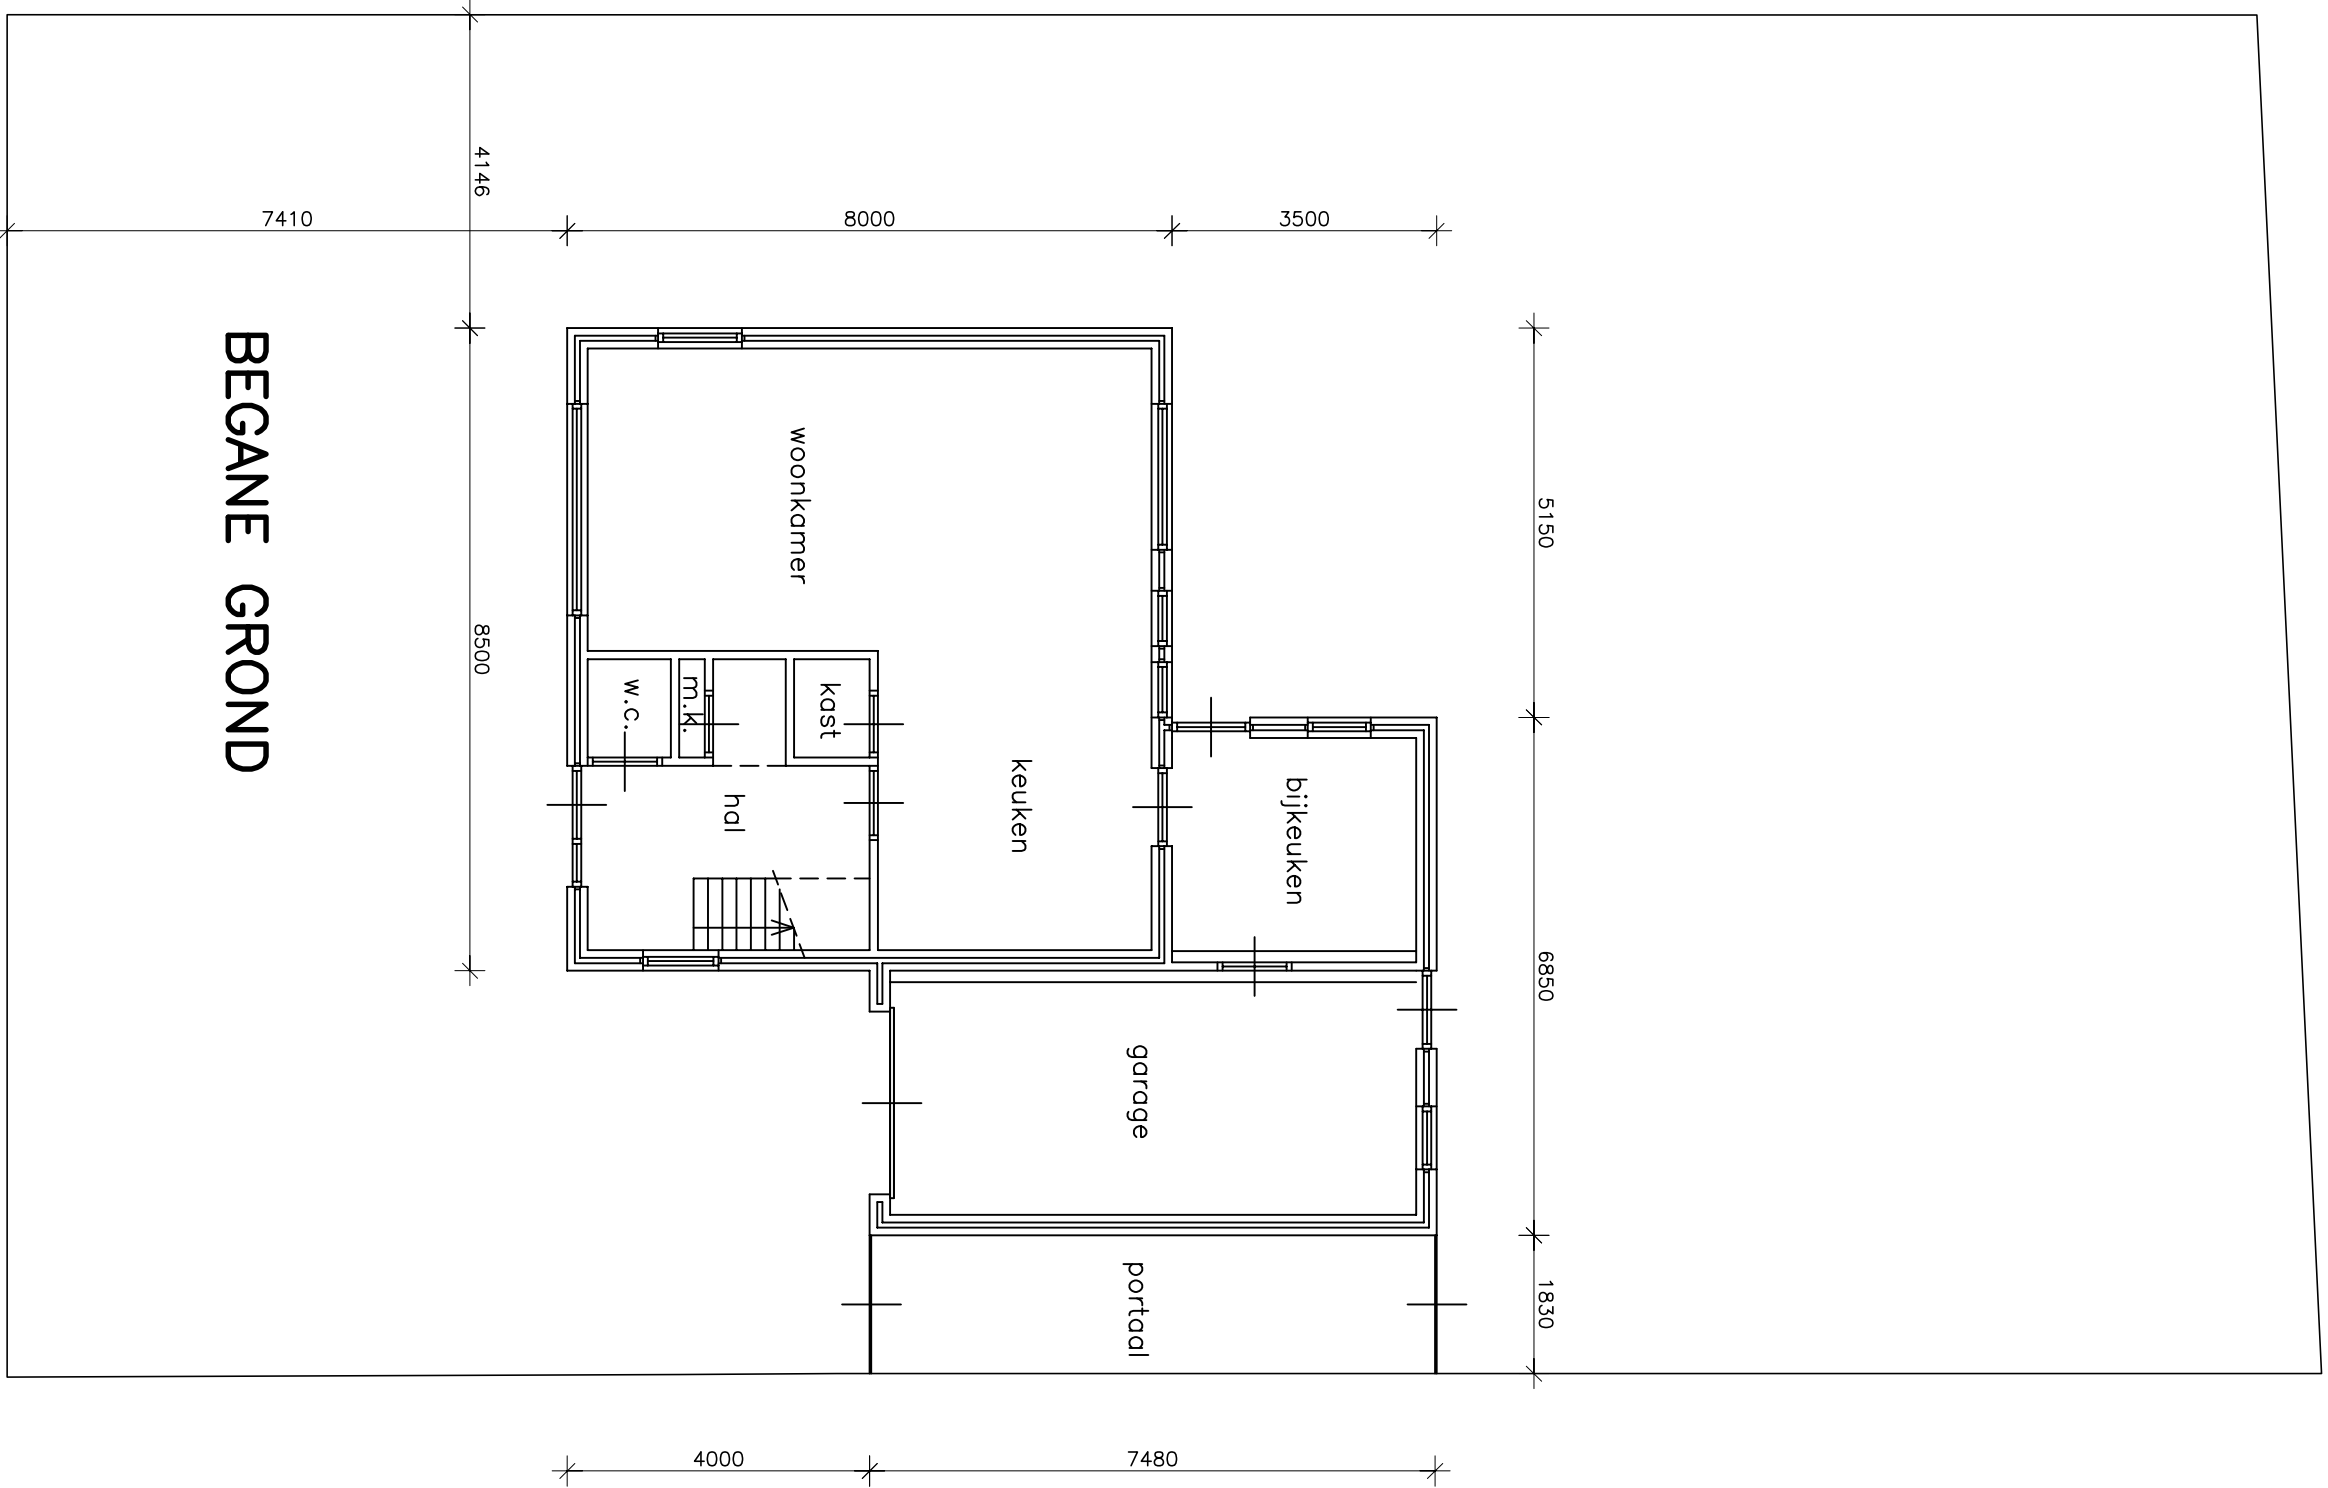

MANDERS ARCHITECTEN BNA

Opdrachtgever: **[REDACTED]**
Project: **[REDACTED]**
Onderdeel: **[REDACTED]**
Gekleurd: **[REDACTED]**
Schoof: **[REDACTED]**
Datum: 4 oktober 2023
Werk nr.: 5215-22
Tekening nr.: 01 B