



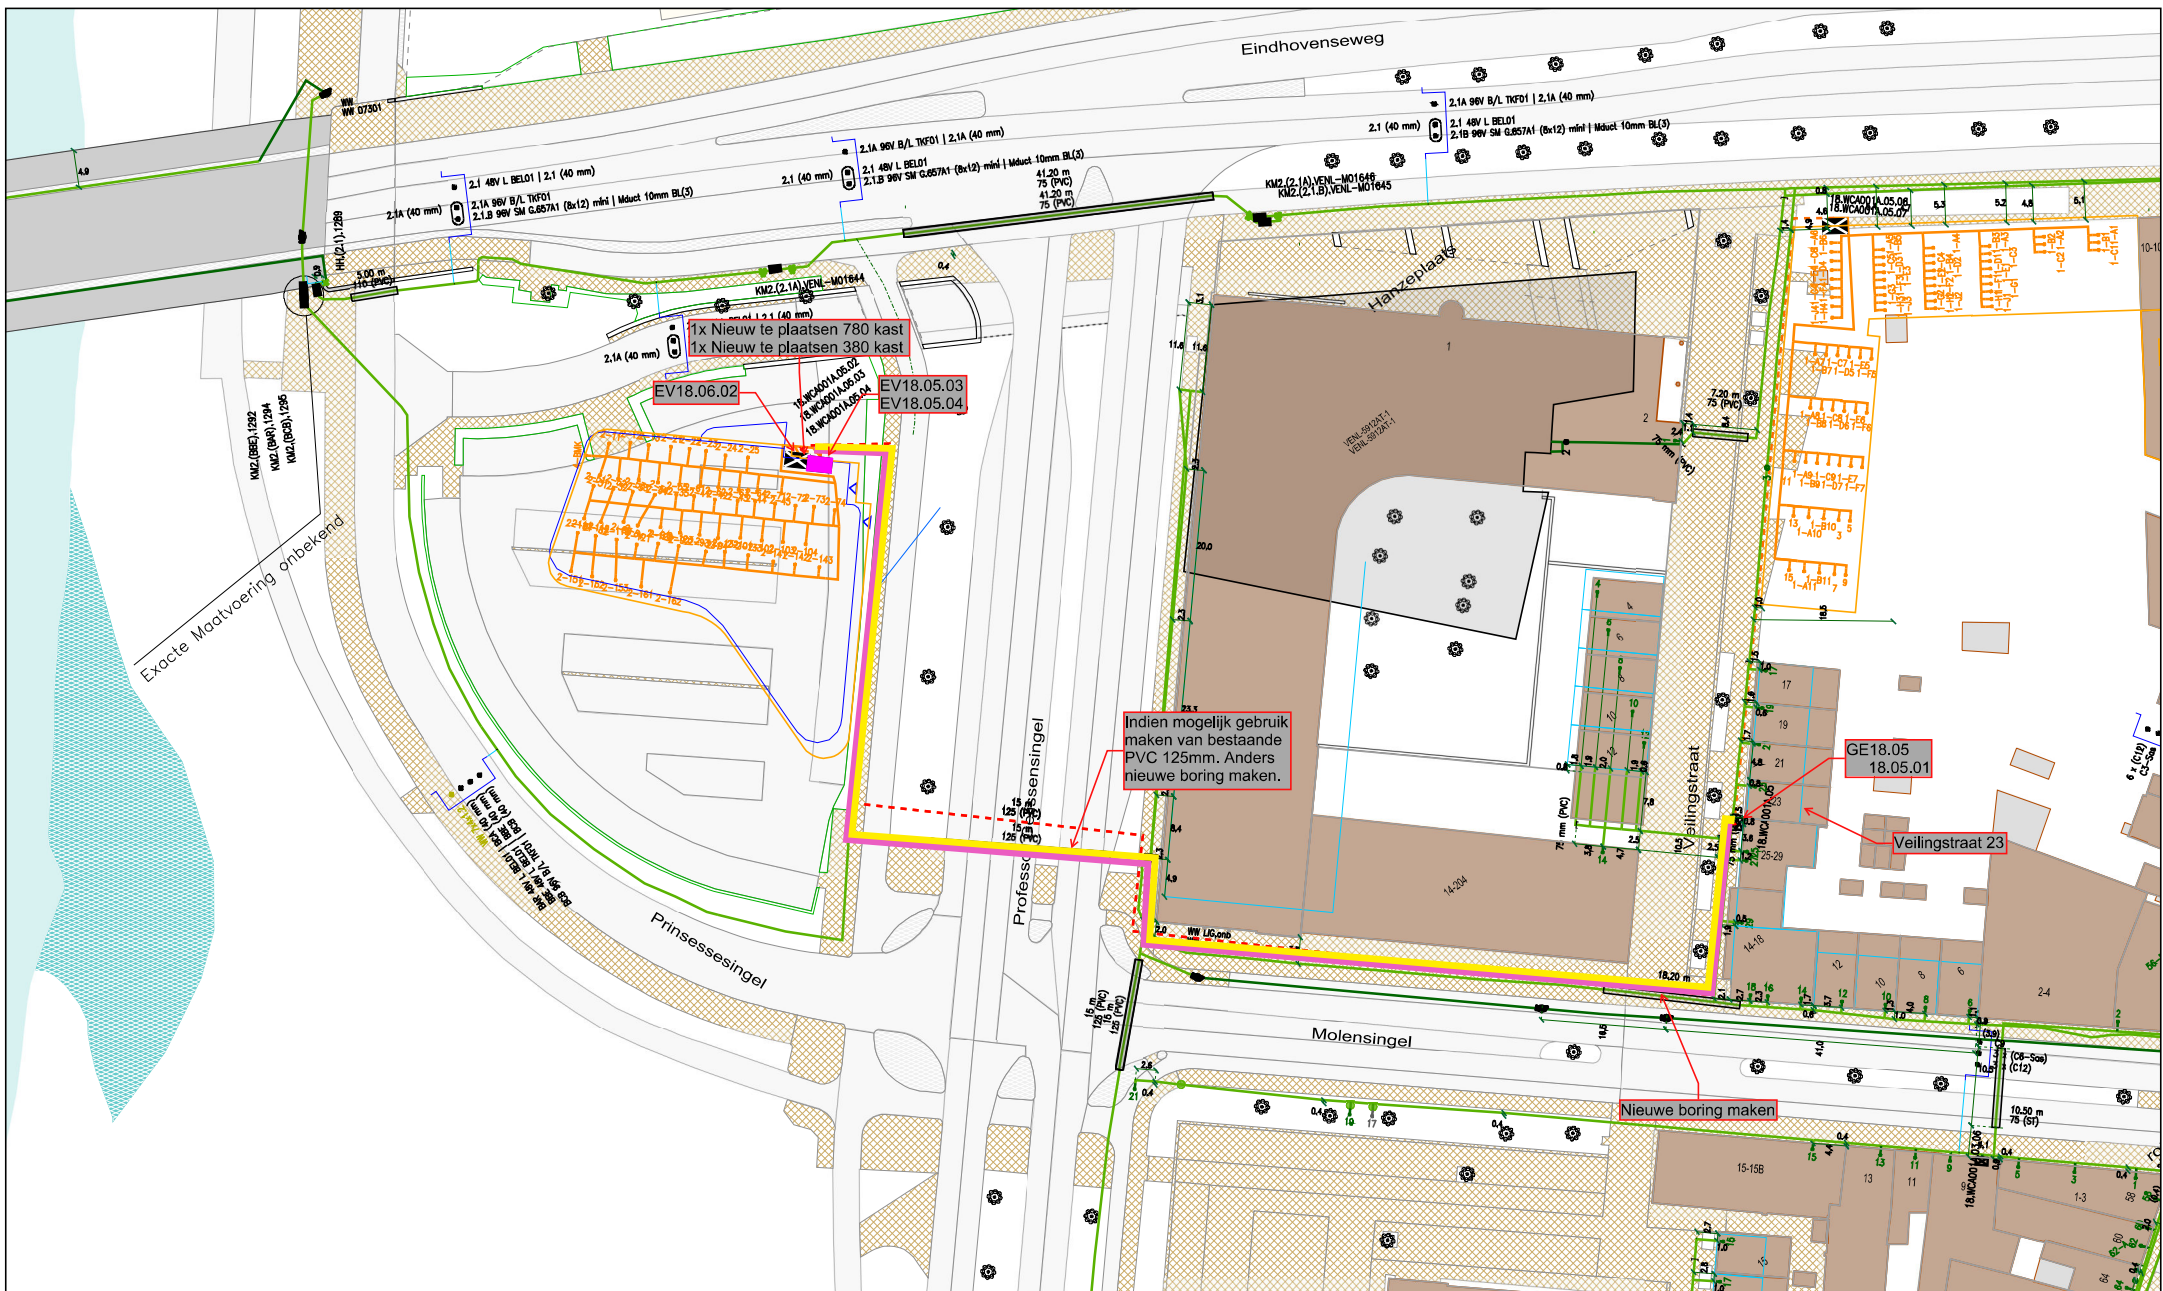

= 3x Nieuw te leggen C3 kabel - Lengte 3x216m
 = 2x Nieuw te leggen HDPE 25mm buis - Lengte 2x216m
 Labelnr : VENL-FC-000125
 Labelnr : VENL-FC-000126

Graafwerk: 211m

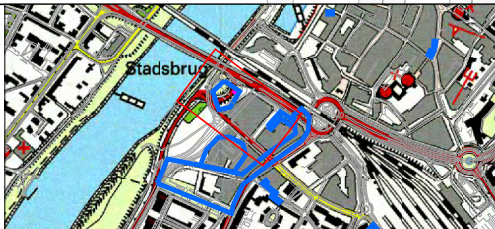

Behuizing / Huisje(in bedrijf)	Behuizing / Huisje(gepland)	Behuizing / Huisje(in bedrijf)	Geul(definitief_ligging_bekend)	Geul(definitief_ligging_onbekend)	Geul(gepland)	Geul(toekomstige verbinding)	Geul(toekomstige verbinding)	Kabelgoot(definitief_ligging_onbekend)	Kabelgoot(gepland)	Mantelbuis(geplaatst)
Behuizing / Huisje(in bedrijf)	Behuizing / Huisje(gepland)	Behuizing / Huisje(in bedrijf)	Geul(definitief_ligging_bekend)	Geul(definitief_ligging_onbekend)	Geul(gepland)	Geul(toekomstige verbinding)	Geul(toekomstige verbinding)	Kabelgoot(definitief_ligging_onbekend)	Kabelgoot(gepland)	Mantelbuis(geplaatst)

Title:			vodafone  ziggo 	
Nummer 208905-375545				
VENLO		VENLO		
Schaal: 1:500		User:		
ACE: CATV		Plotdatum: 26/06/2023		Size: A2



vodafone Ziggo

