



Bovenaanzicht ( 1:50 )

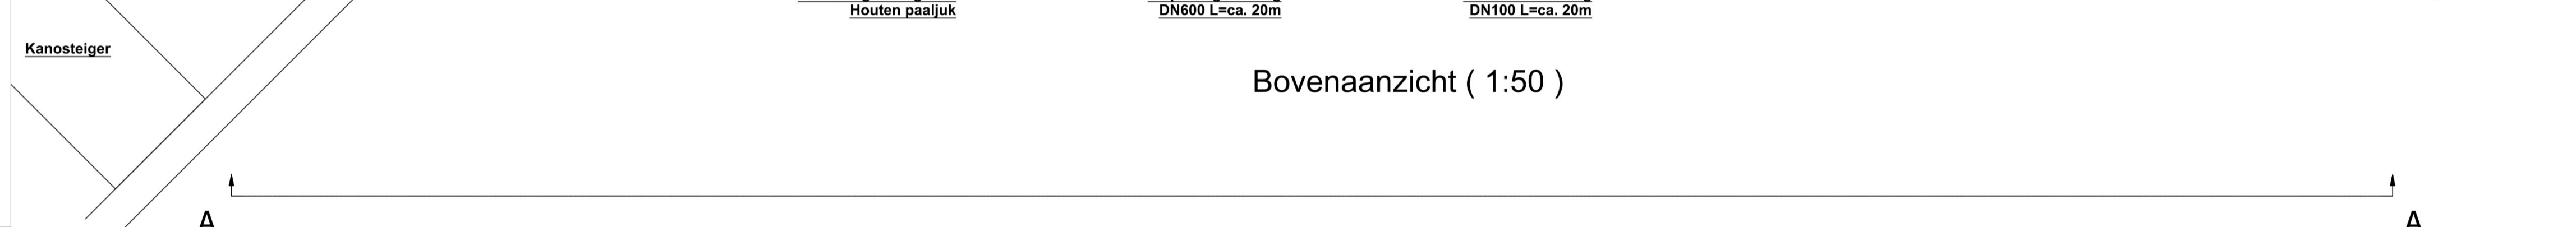

Aanzicht A-A ( 1:50 )

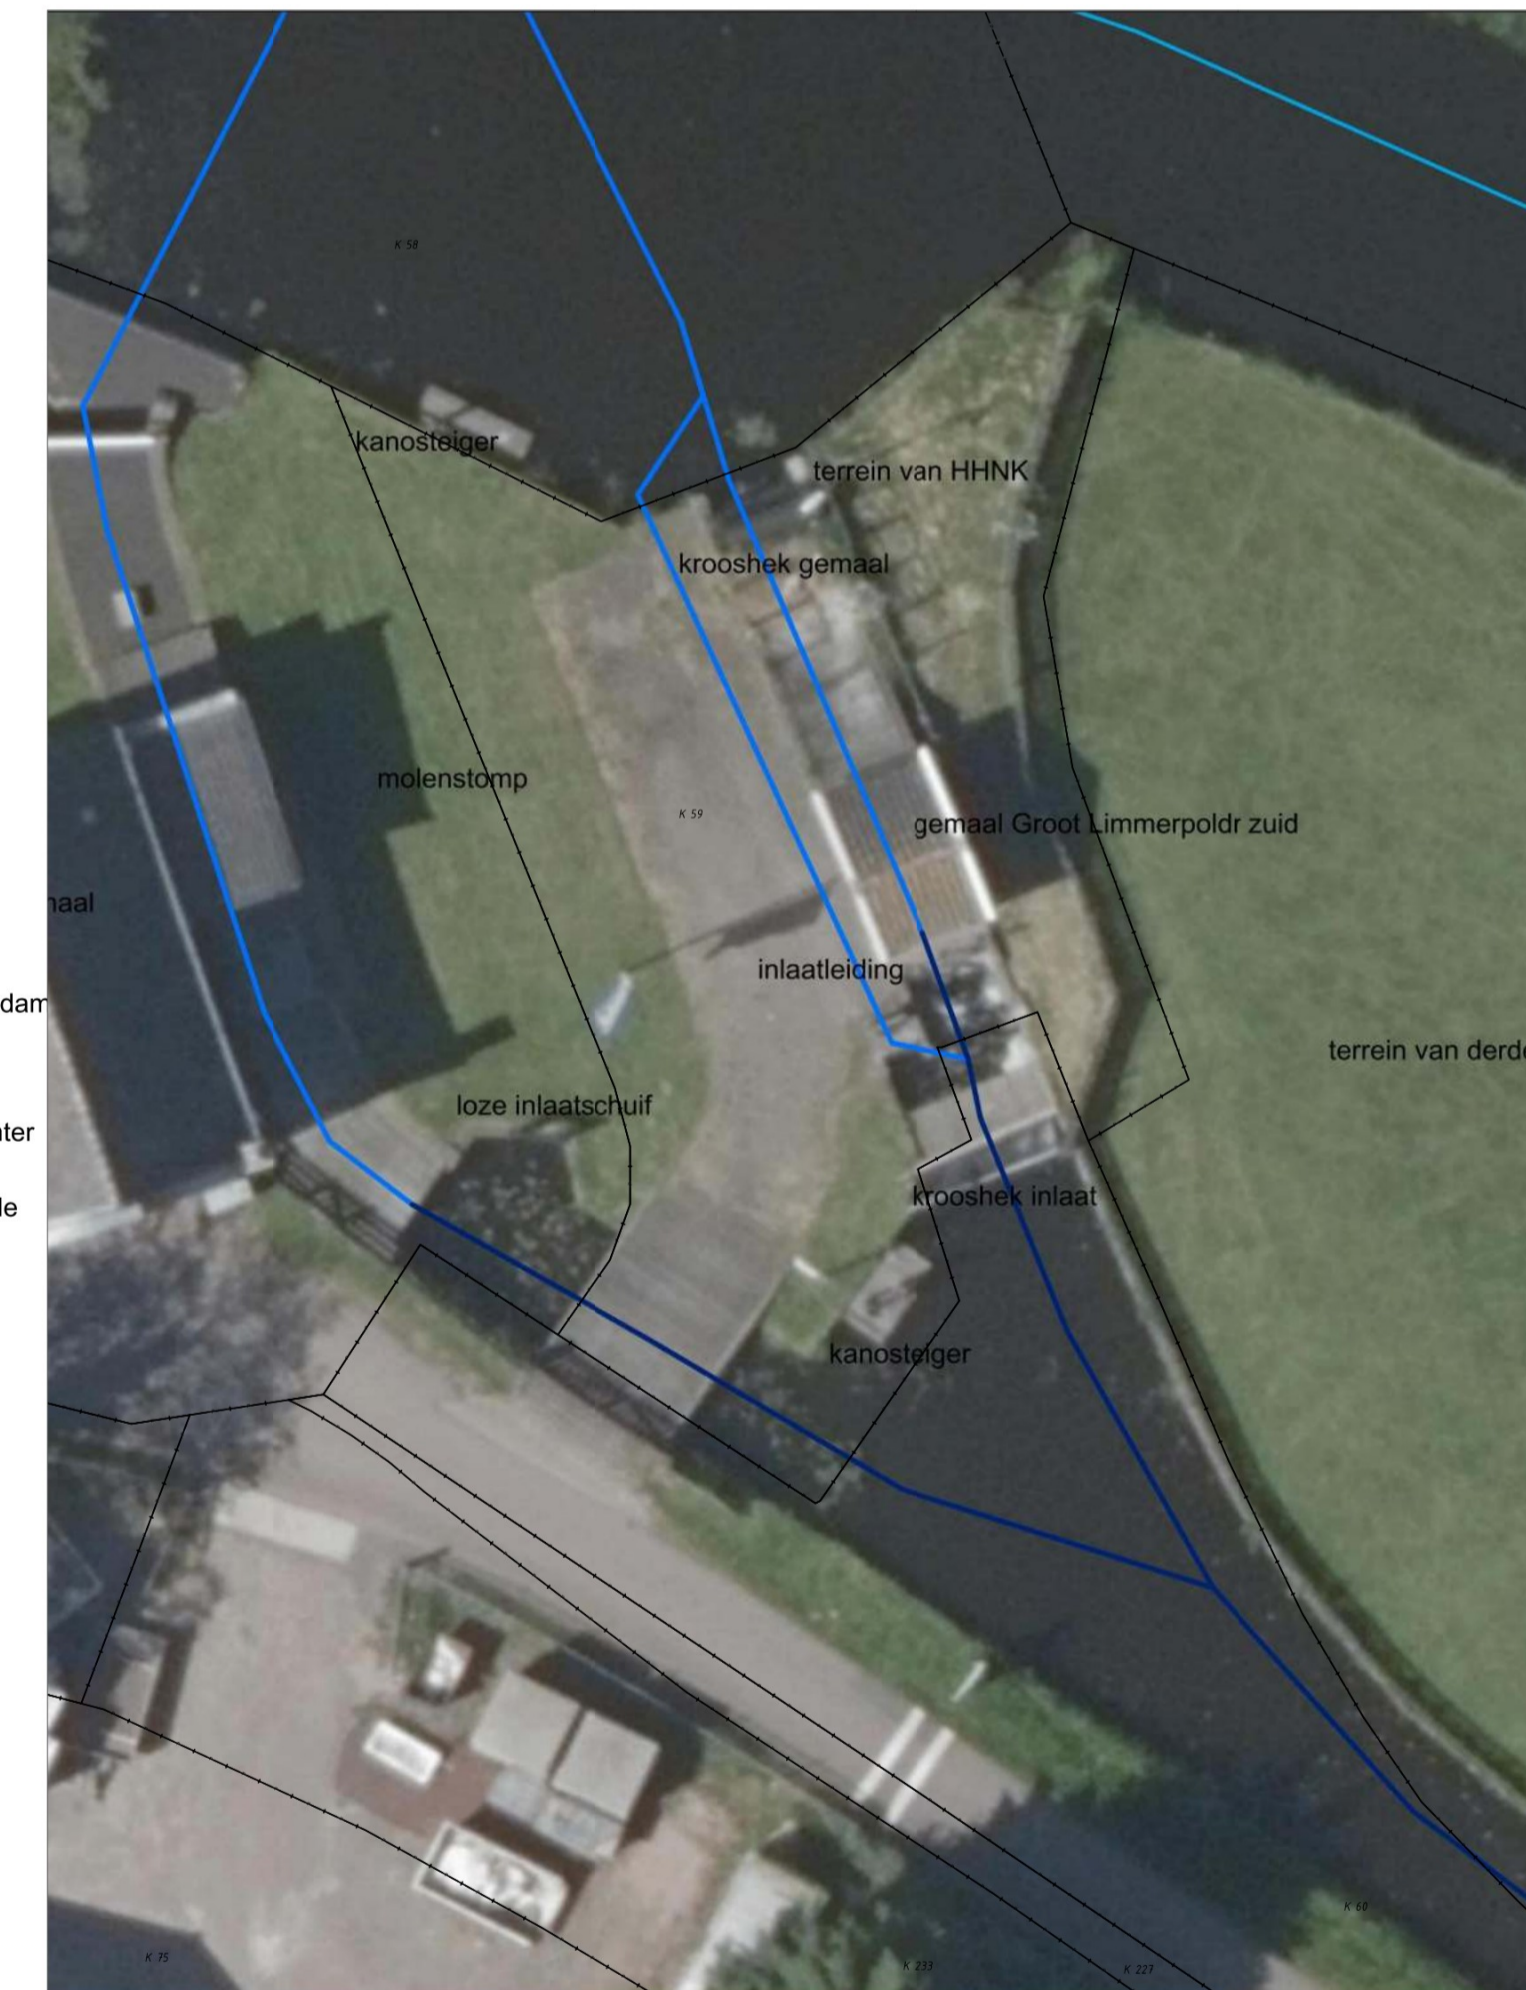

Deze tekening is eigendom van het Hoogheemraadschap Hollands Noorderkwartier en wordt uitgereikt onder de voorwaarde dat de leener ervoor zorgt dat het niet zal worden gereproduceerd, gekopieerd, uitgereikt of op enigerlei andere wijze verspreid, noch gebruikt voor enig ander doel dan voor welke het ter beschikking is gesteld.

Getekend AJS	Controle RA	Goedkeuring RA	Schaal 1:50	Datum 23-3-2023	Project W226236	Revisie -	Opdrachtgever HHNK
Tekening nr. <b>W226236.110</b>							<b>A1</b>
M S:\inventor tekeningen\IOPD Project tekeningen\Project 2022\6236 Groot Limmerpolder, Vispassage\W226236.110.ipt							



GROOT LIMMERPOLDER Vispassage Ontwerptekening		Schaal: 150
Getekend de Boer	Gez.	02-05-23
Revisie	Ruijter	20-06-23
Gezien IKC	Form. A1	Reg. nr.

# Toelichting grondslagen

In dit document kunt u secties vinden die onleesbaar zijn gemaakt. Deze informatie is achterwege gelaten op basis van de Wet open overheid (Woo). De letter die hierbij is vermeld correspondeert met de bijbehorende grondslag in onderstaand overzicht.

## M Art. 5.1 lid 2 sub h

Het belang van de openbaarmaking van deze informatie weegt niet op tegen het belang van de beveiliging van personen en bedrijven en het voorkomen van sabotage