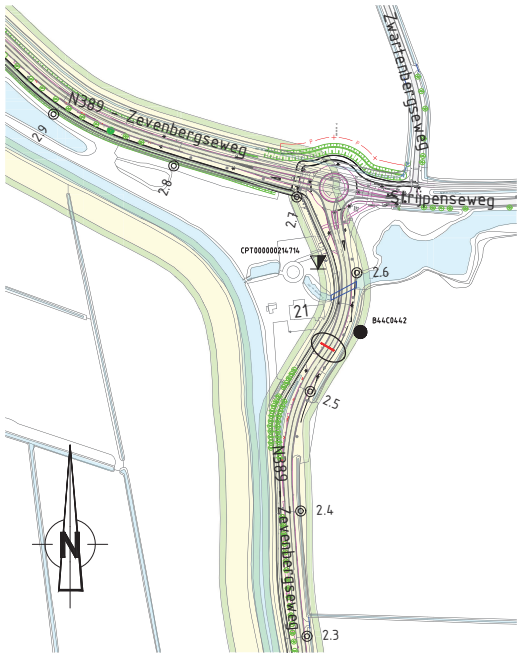

Overzicht
schaal 1:2000

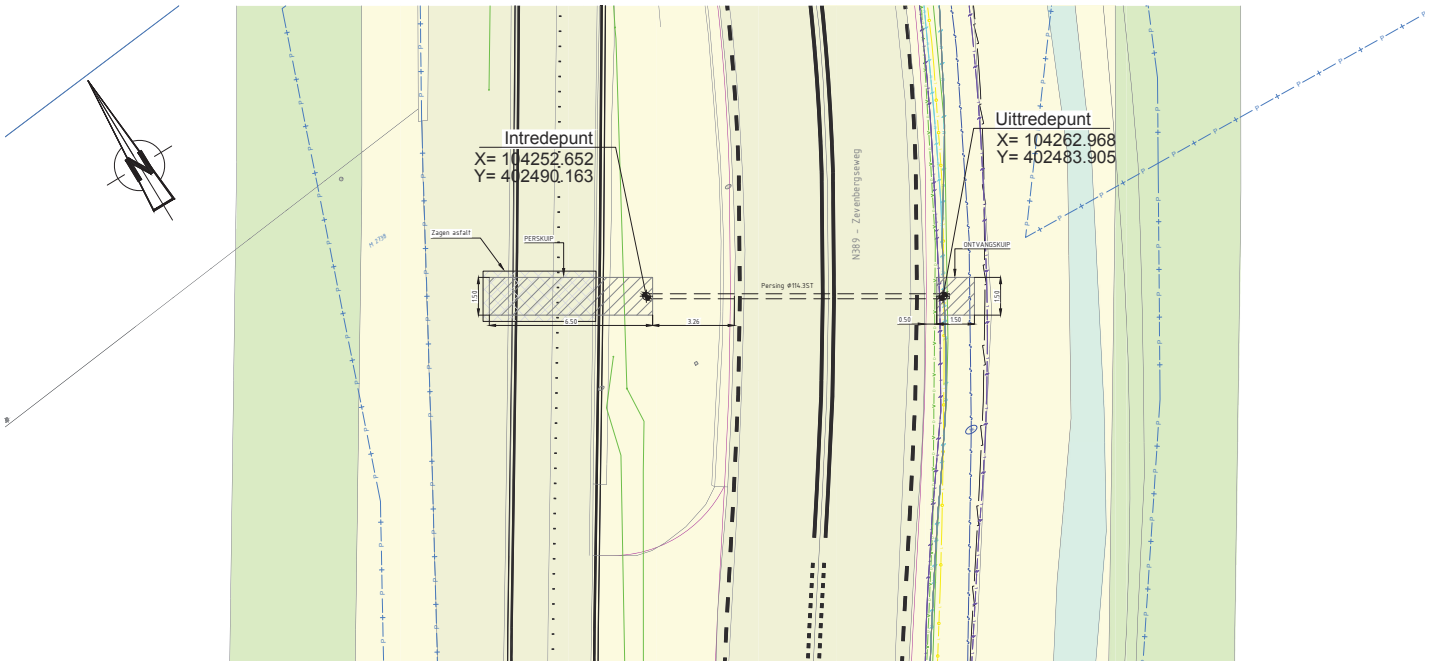

Overzicht
schaal 1:100

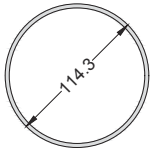

1x Φ114.3mm ST

Doorsnede
schaal 1:2

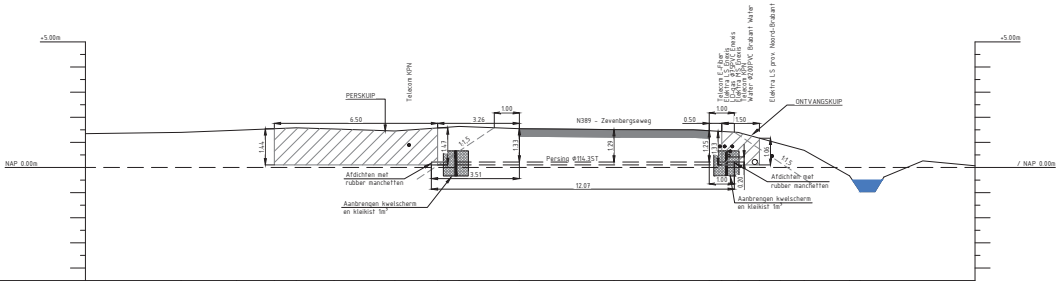

| | | |