



Bijlage bij huisnummerbesluit 155937-2023

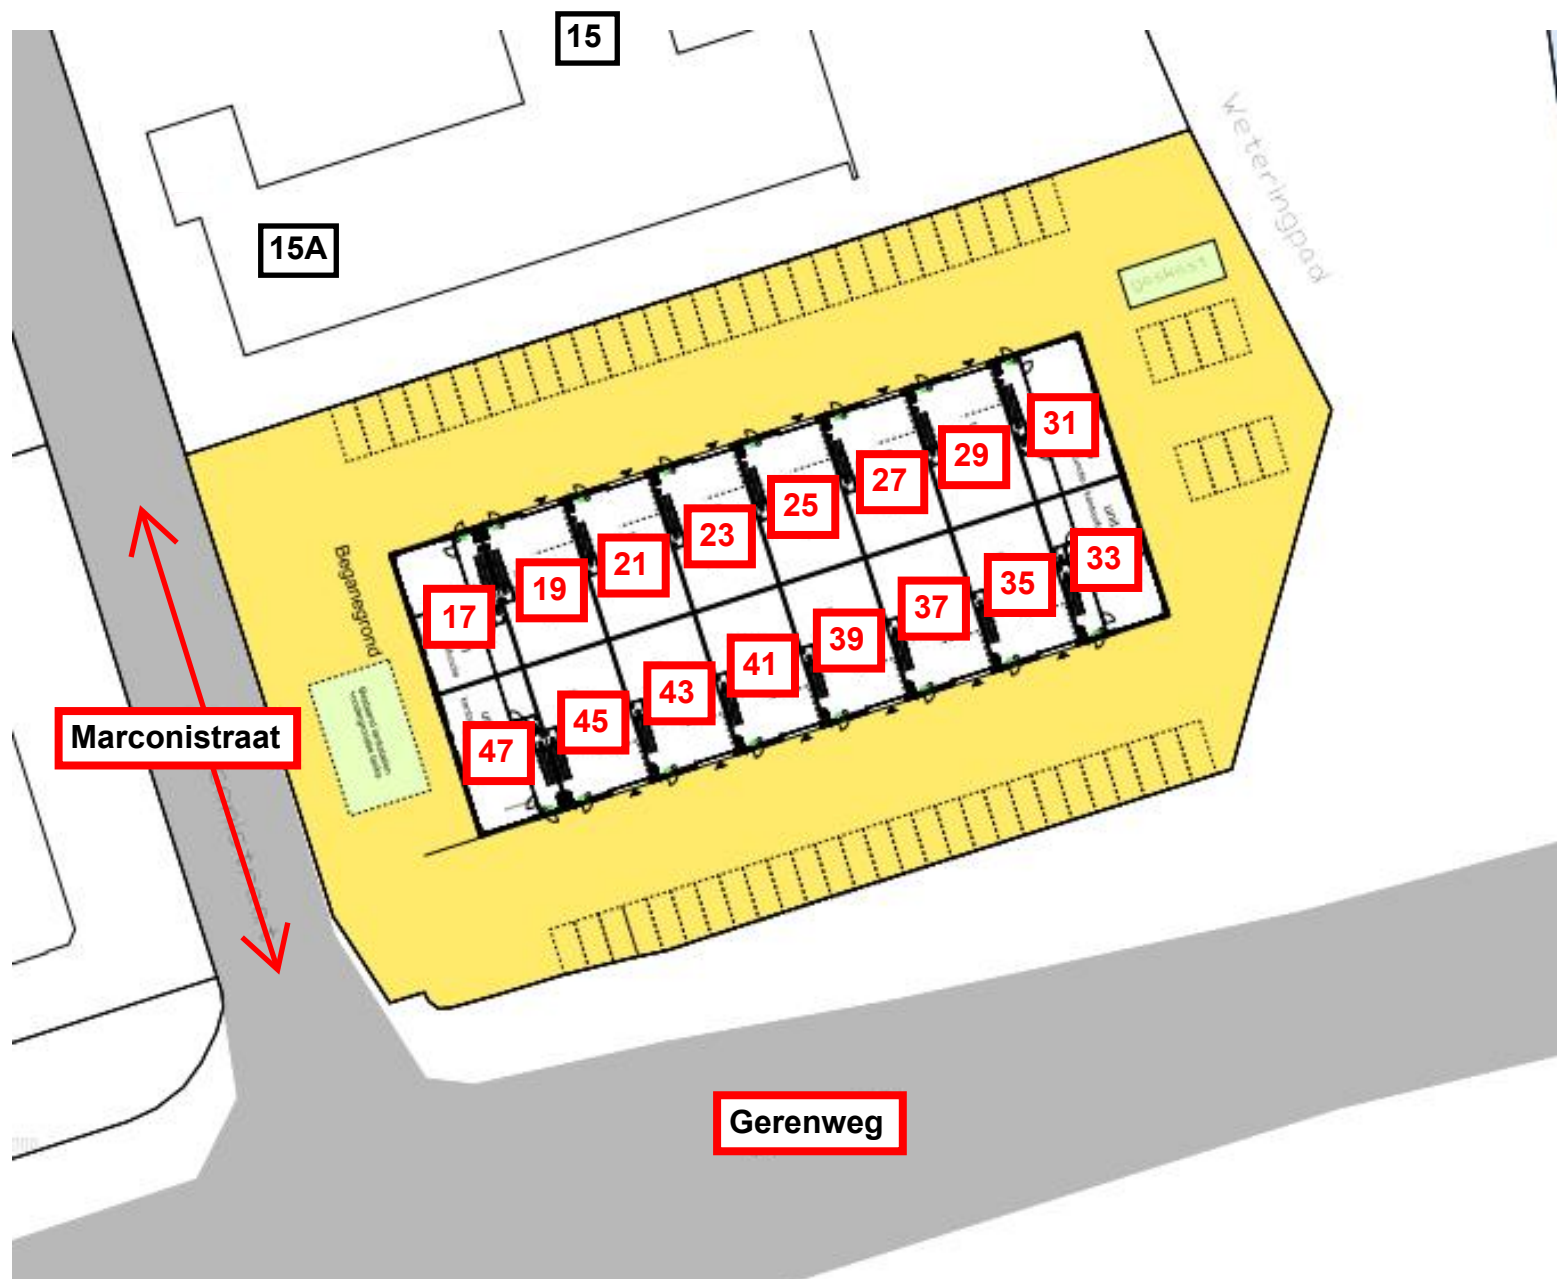

Bijlage bij huisnummerbesluit 155937-2023

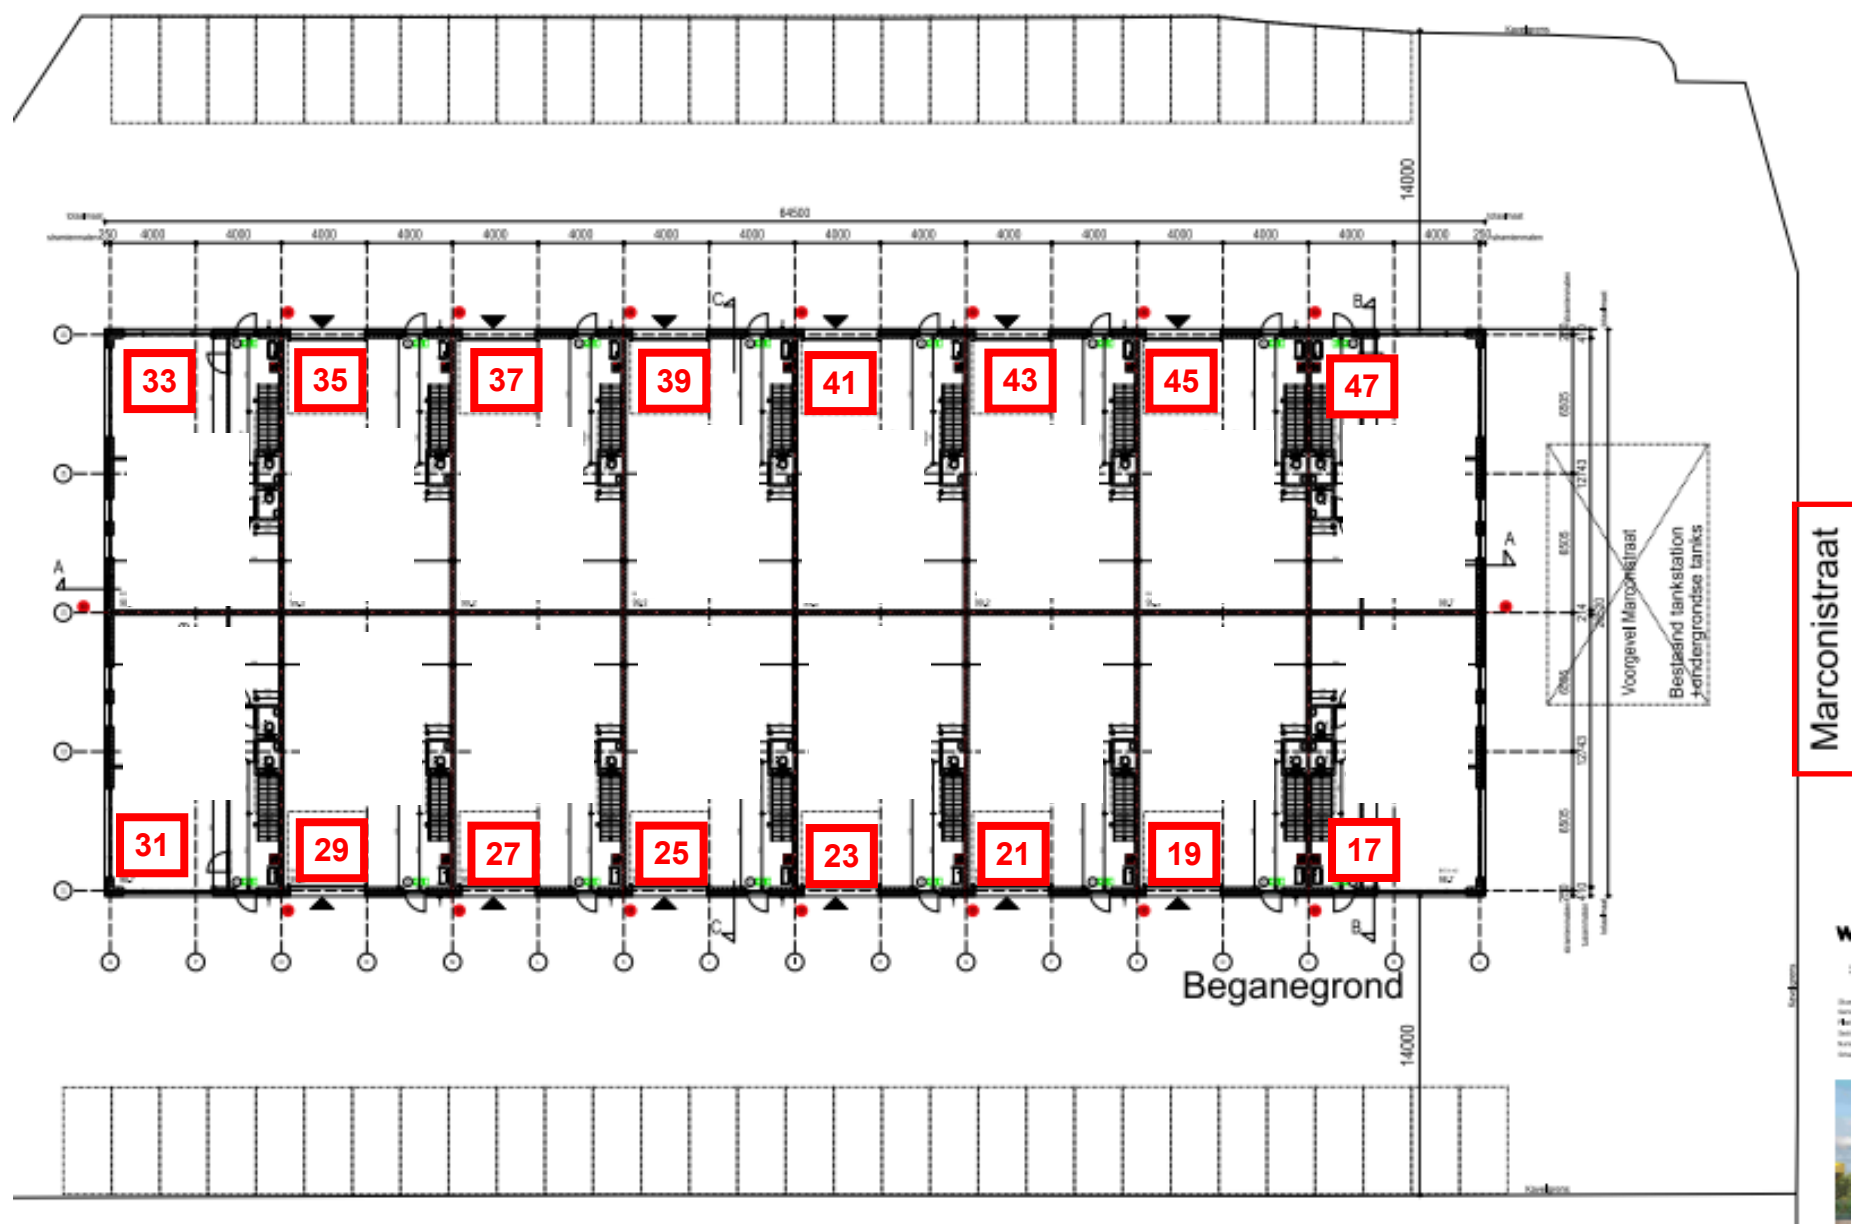

Bijlage bij huisnummerbesluit 155937-2023

