

Gebied waar besluit betrekking op heeft.

De Vurssche Axel

Gemeente Terneuzen


Afdeling : ICT / GEO

Behoort bij besluit Burgemeester en Wethouders,
d.d. **07. NOV. 2023**

Behoort bij uitvoeringsbesluiten inzake de
artikelen 2:73 APV Terneuzen



school:	
datum :	6-okt-2017
getekend:	P. Eijsackers
gewijzigd:	
tekeningnummer:	

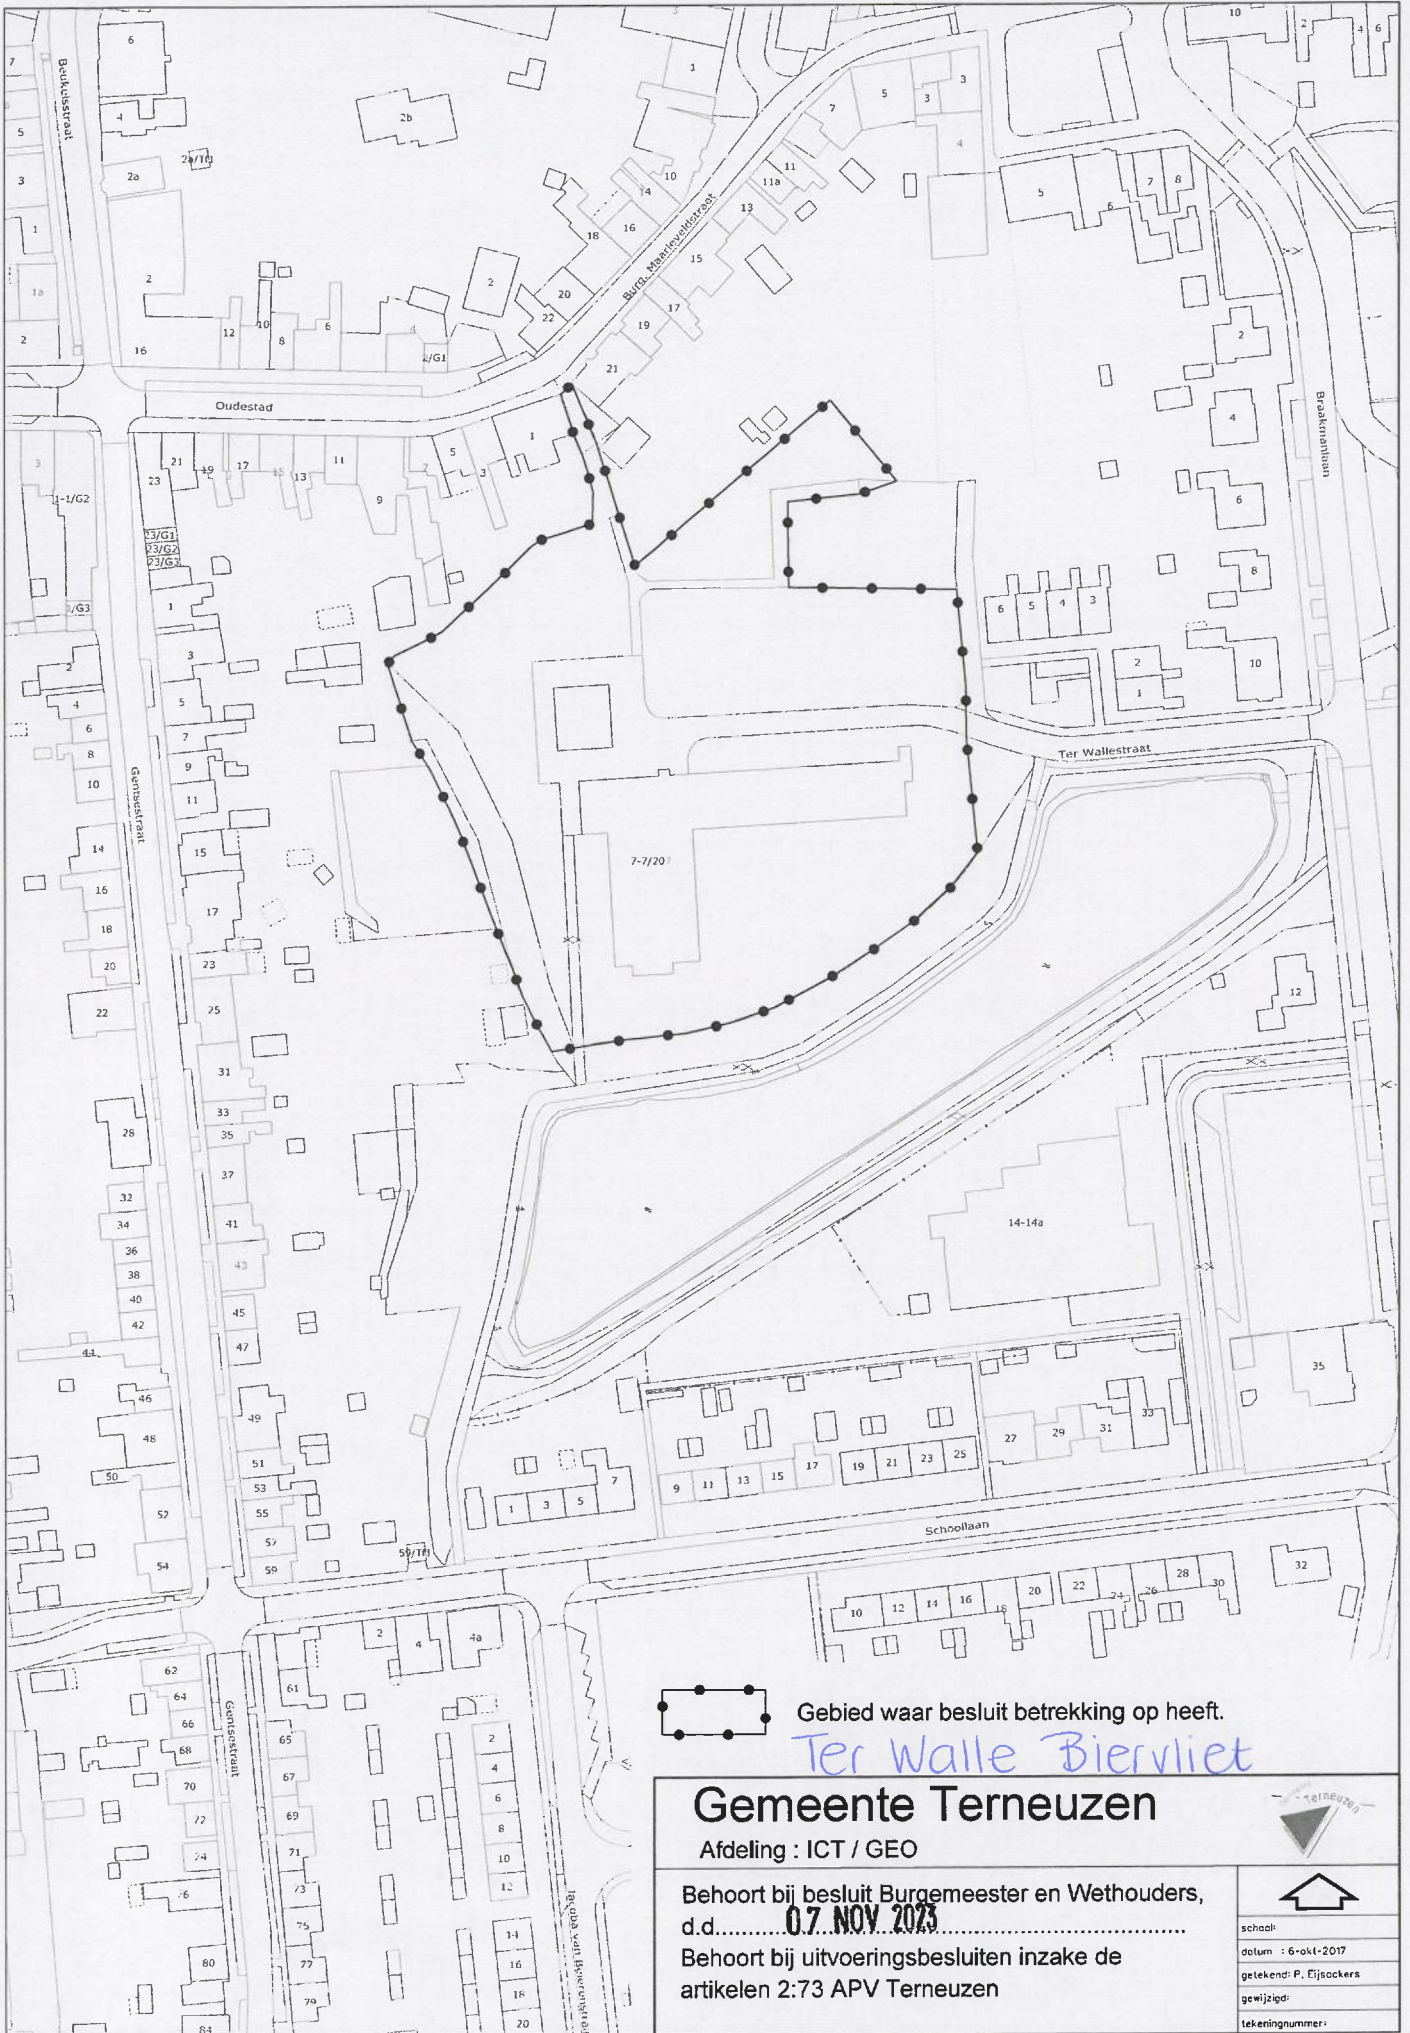

Gebied waar besluit betrekking op heeft.

Ter Walle Biervliet

Gemeente Terneuzen



Afdeling : ICT / GEO

Behoort bij besluit Burgemeester en Wethouders,
d.d. **07 NOV 2023**

Behoort bij uitvoeringsbesluiten inzake de
artikelen 2:73 APV Terneuzen



schaal:
 datum : 6-okt-2017
 getekend: P. Eijssackers
 gewijzigd:
 tekeningnummer:

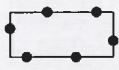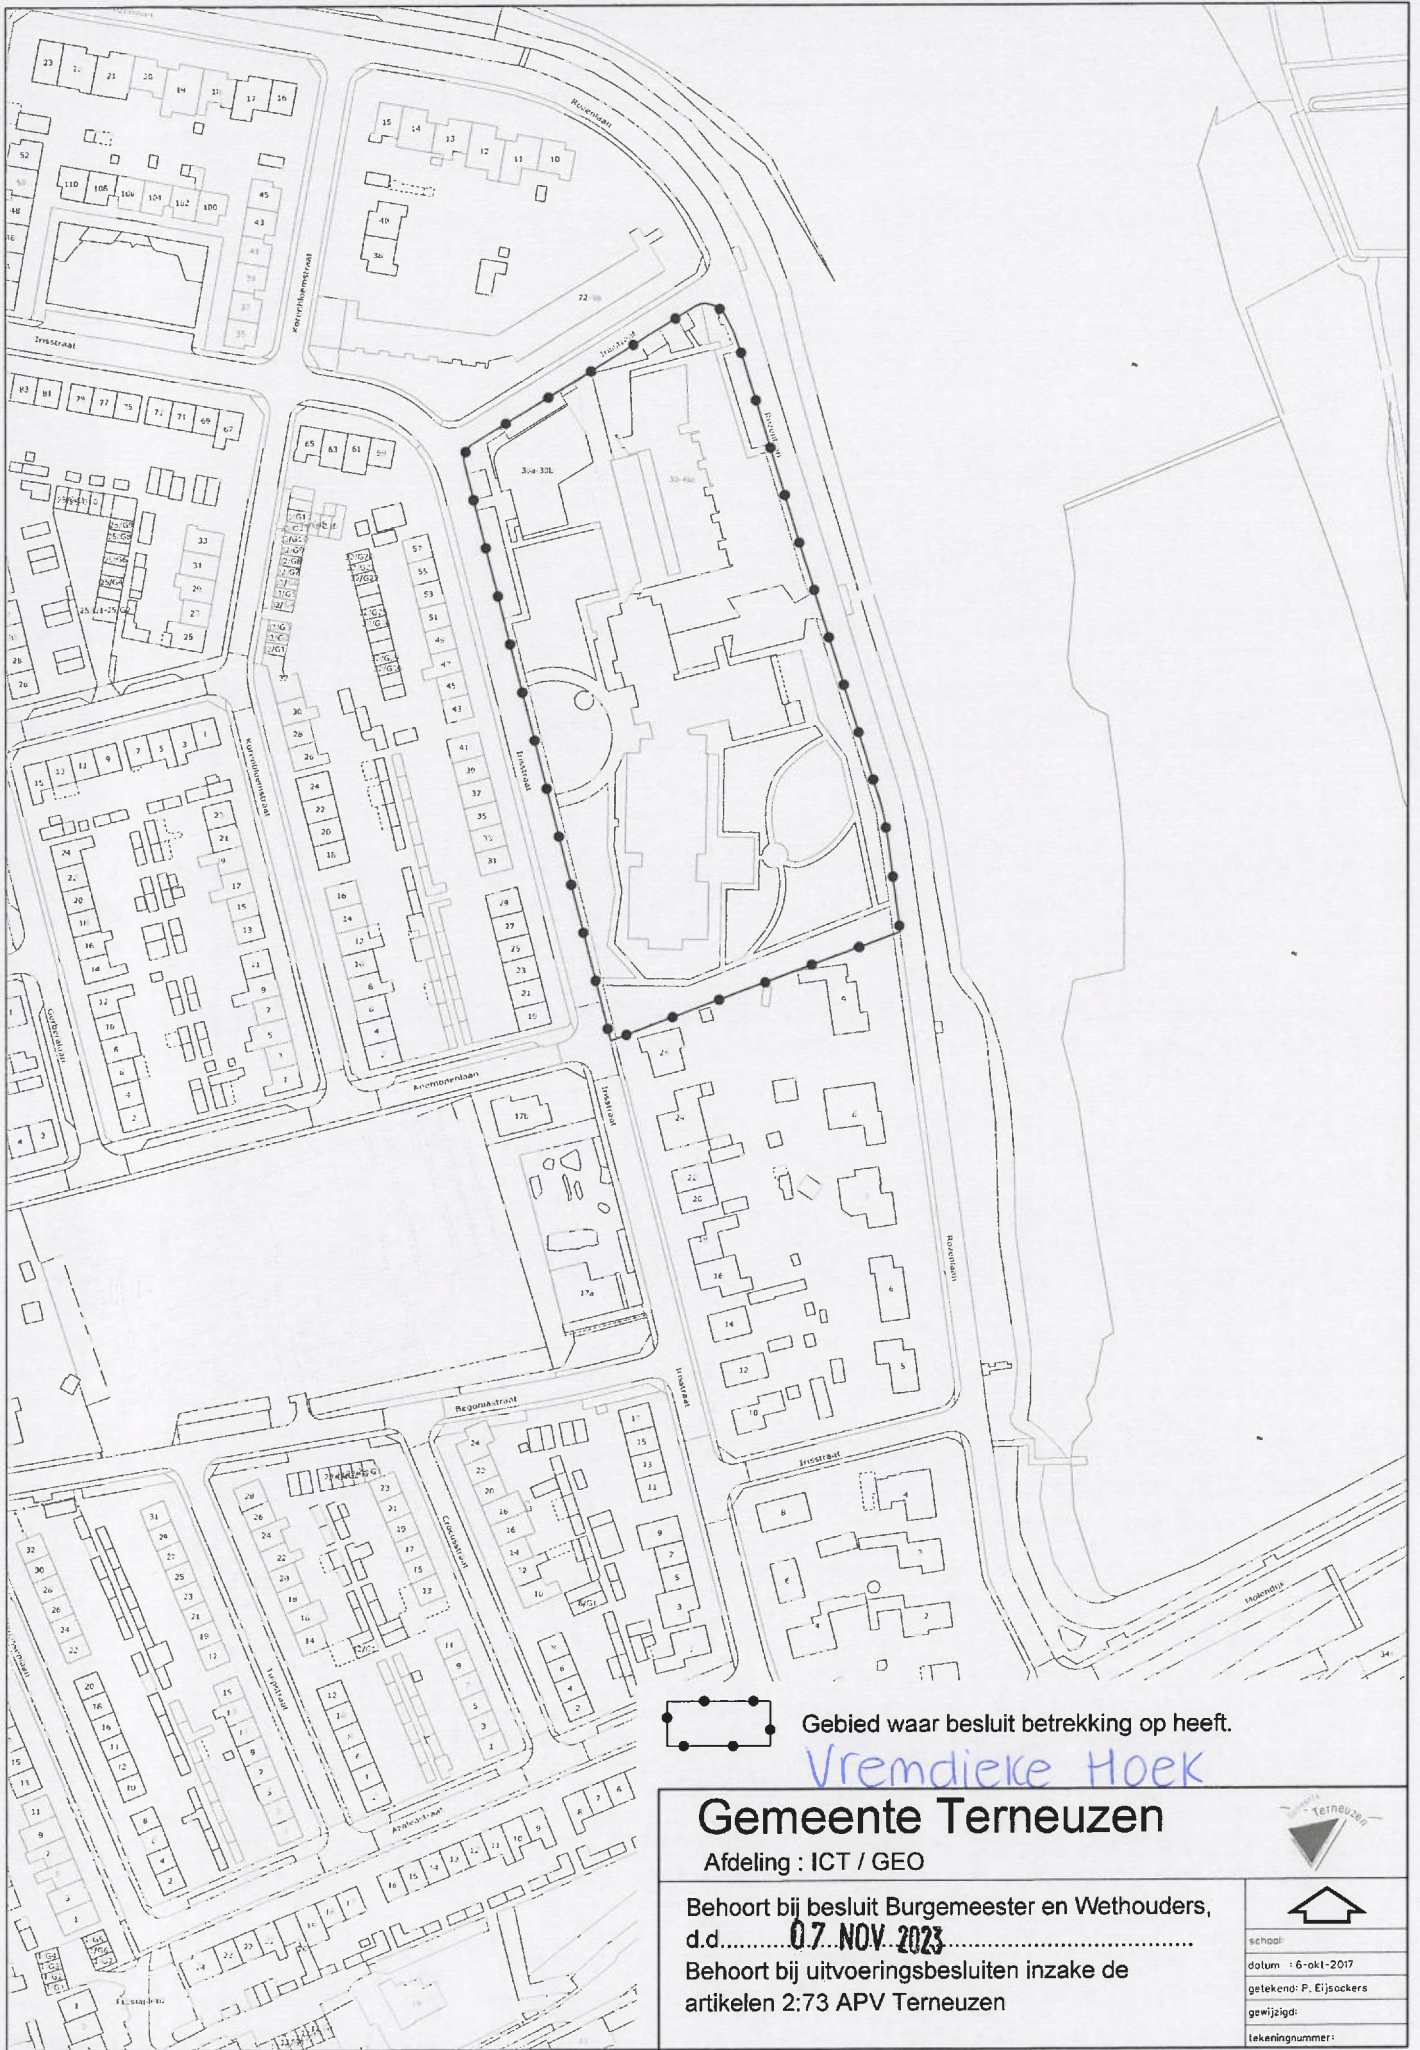

Gebied waar besluit betrekking op heeft.

Vremdieke Hoek

Gemeente Terneuzen



Afdeling : ICT / GEO

Behoort bij besluit Burgemeester en Wethouders,
d.d. **07. NOV. 2023**

Behoort bij uitvoeringsbesluiten inzake de
artikelen 2:73 APV Terneuzen



school:	
datum :	6-okt-2017
getekend:	P. Eijssackers
gewijzigd:	
tekeningnummer:	

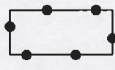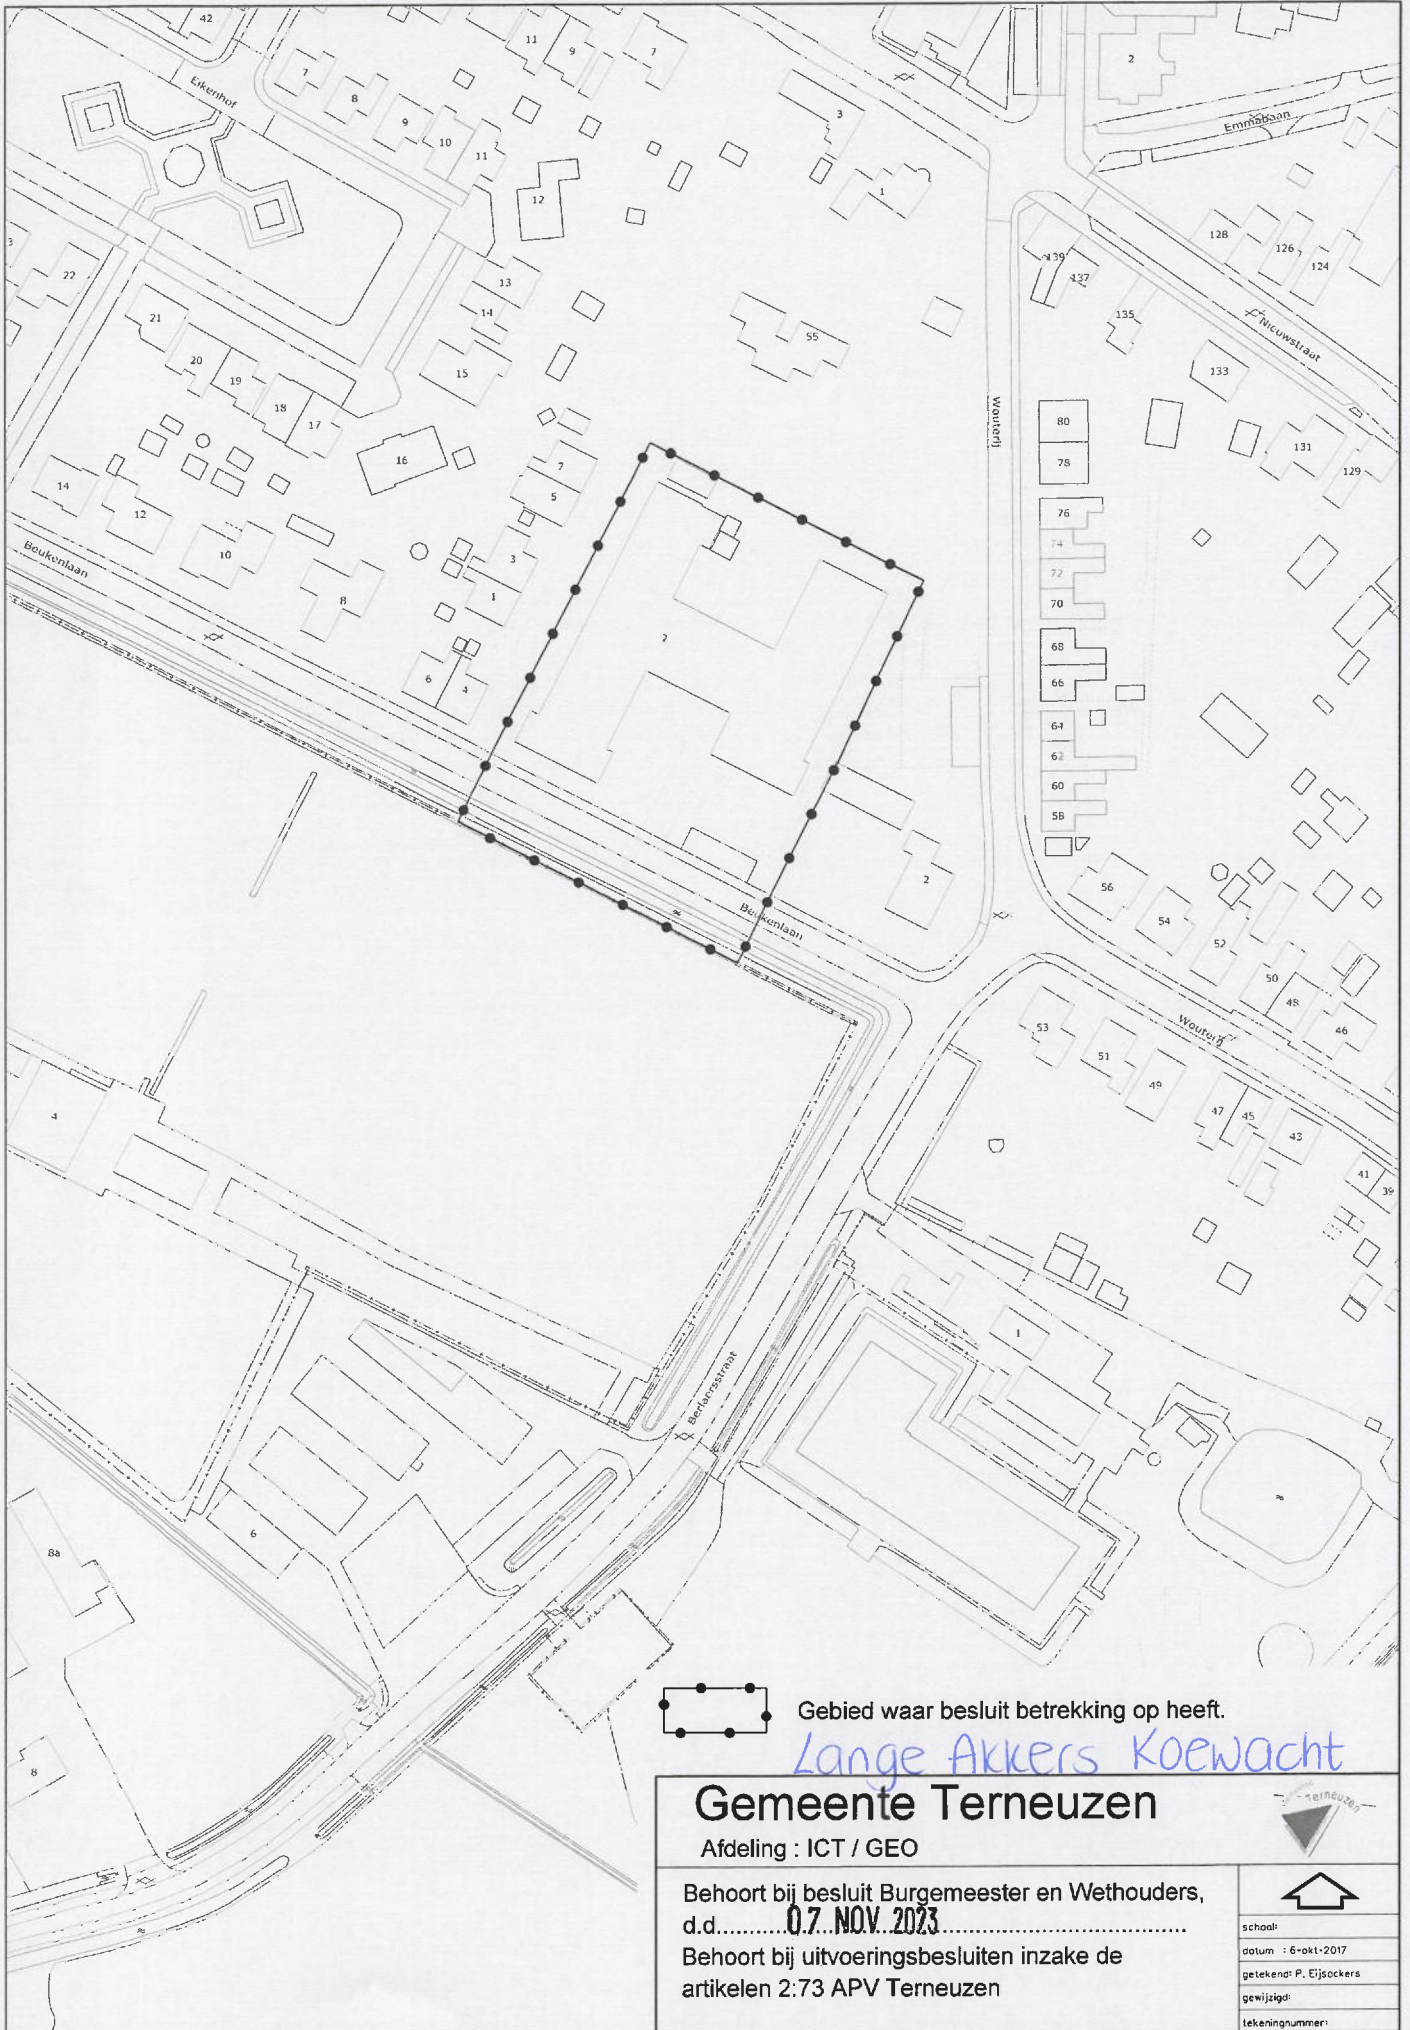

Gebied waar besluit betrekking op heeft.

Lange Akkers Koewacht

Gemeente Terneuzen


Afdeling : ICT / GEO

Behoort bij besluit Burgemeester en Wethouders,
d.d. **07. NOV. 2023**

Behoort bij uitvoeringsbesluiten inzake de
artikelen 2:73 APV Terneuzen



↑
schaal:
datum : 6-okt-2017
getekend: P. Eijssackers
gewijzigd:
tekeningnummer:

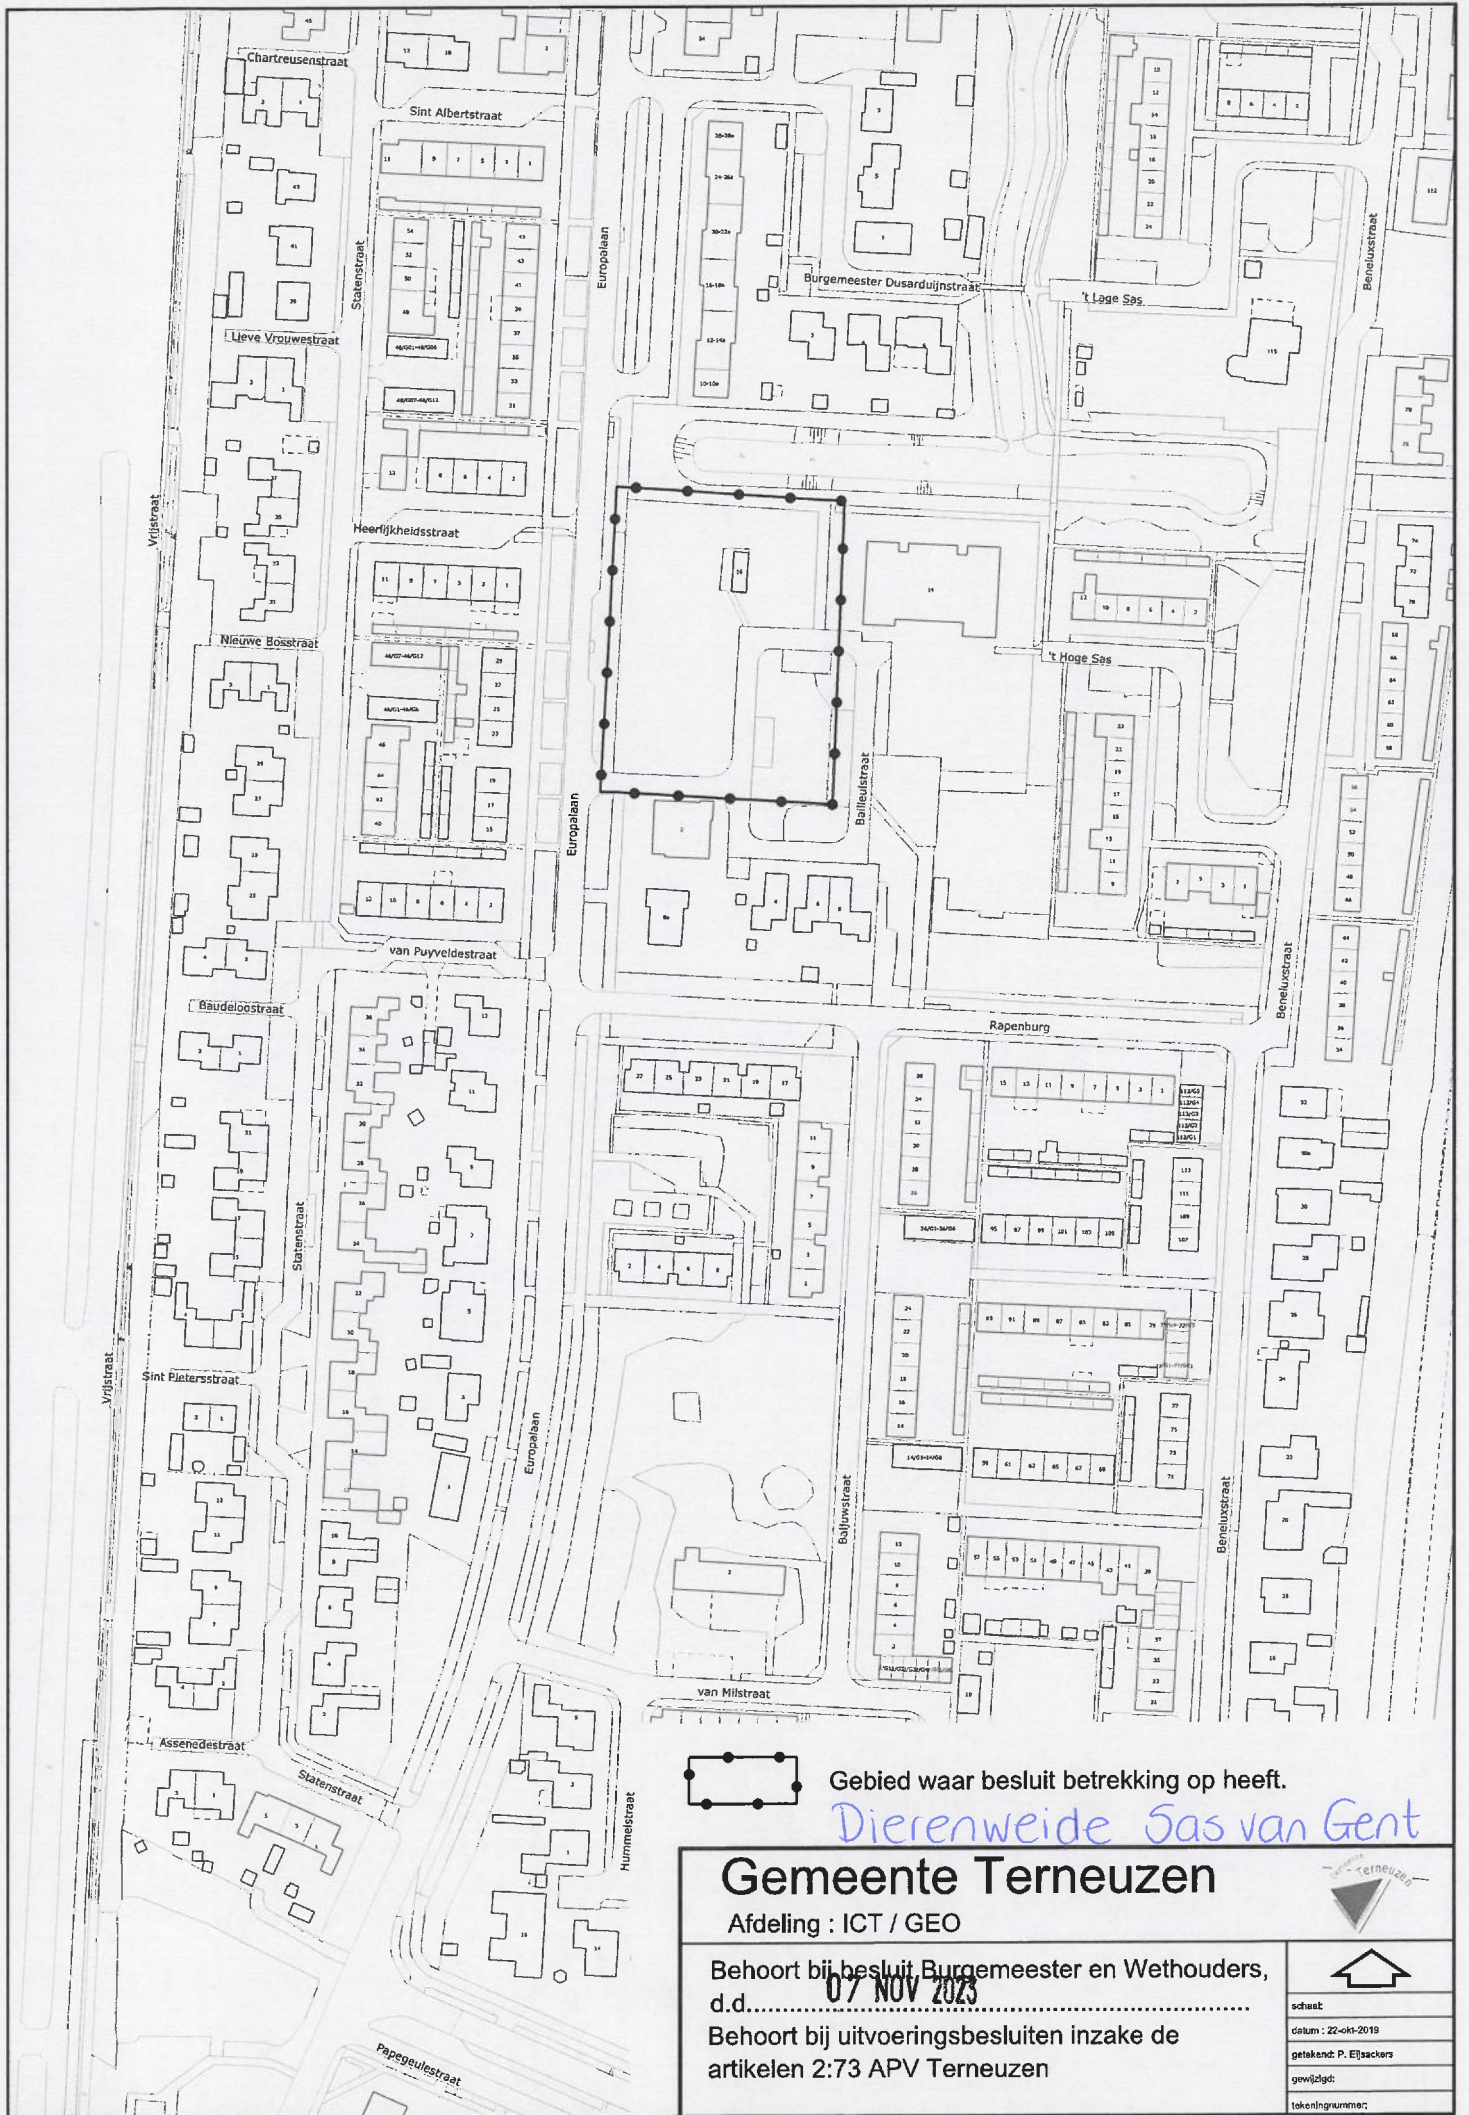

Gebied waar besluit betrekking op heeft.

Dierenweide Sas van Gent

Gemeente Terneuzen



Afdeling : ICT / GEO

Behoort bij besluit Burgemeester en Wethouders, d.d. **07 NOV 2023**

Behoort bij uitvoeringsbesluiten inzake de artikelen 2:73 APV Terneuzen



staat:	
datum:	22-okt-2019
getekend:	P. Eijssackers
gewijzigd:	
tekeningnummer:	

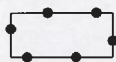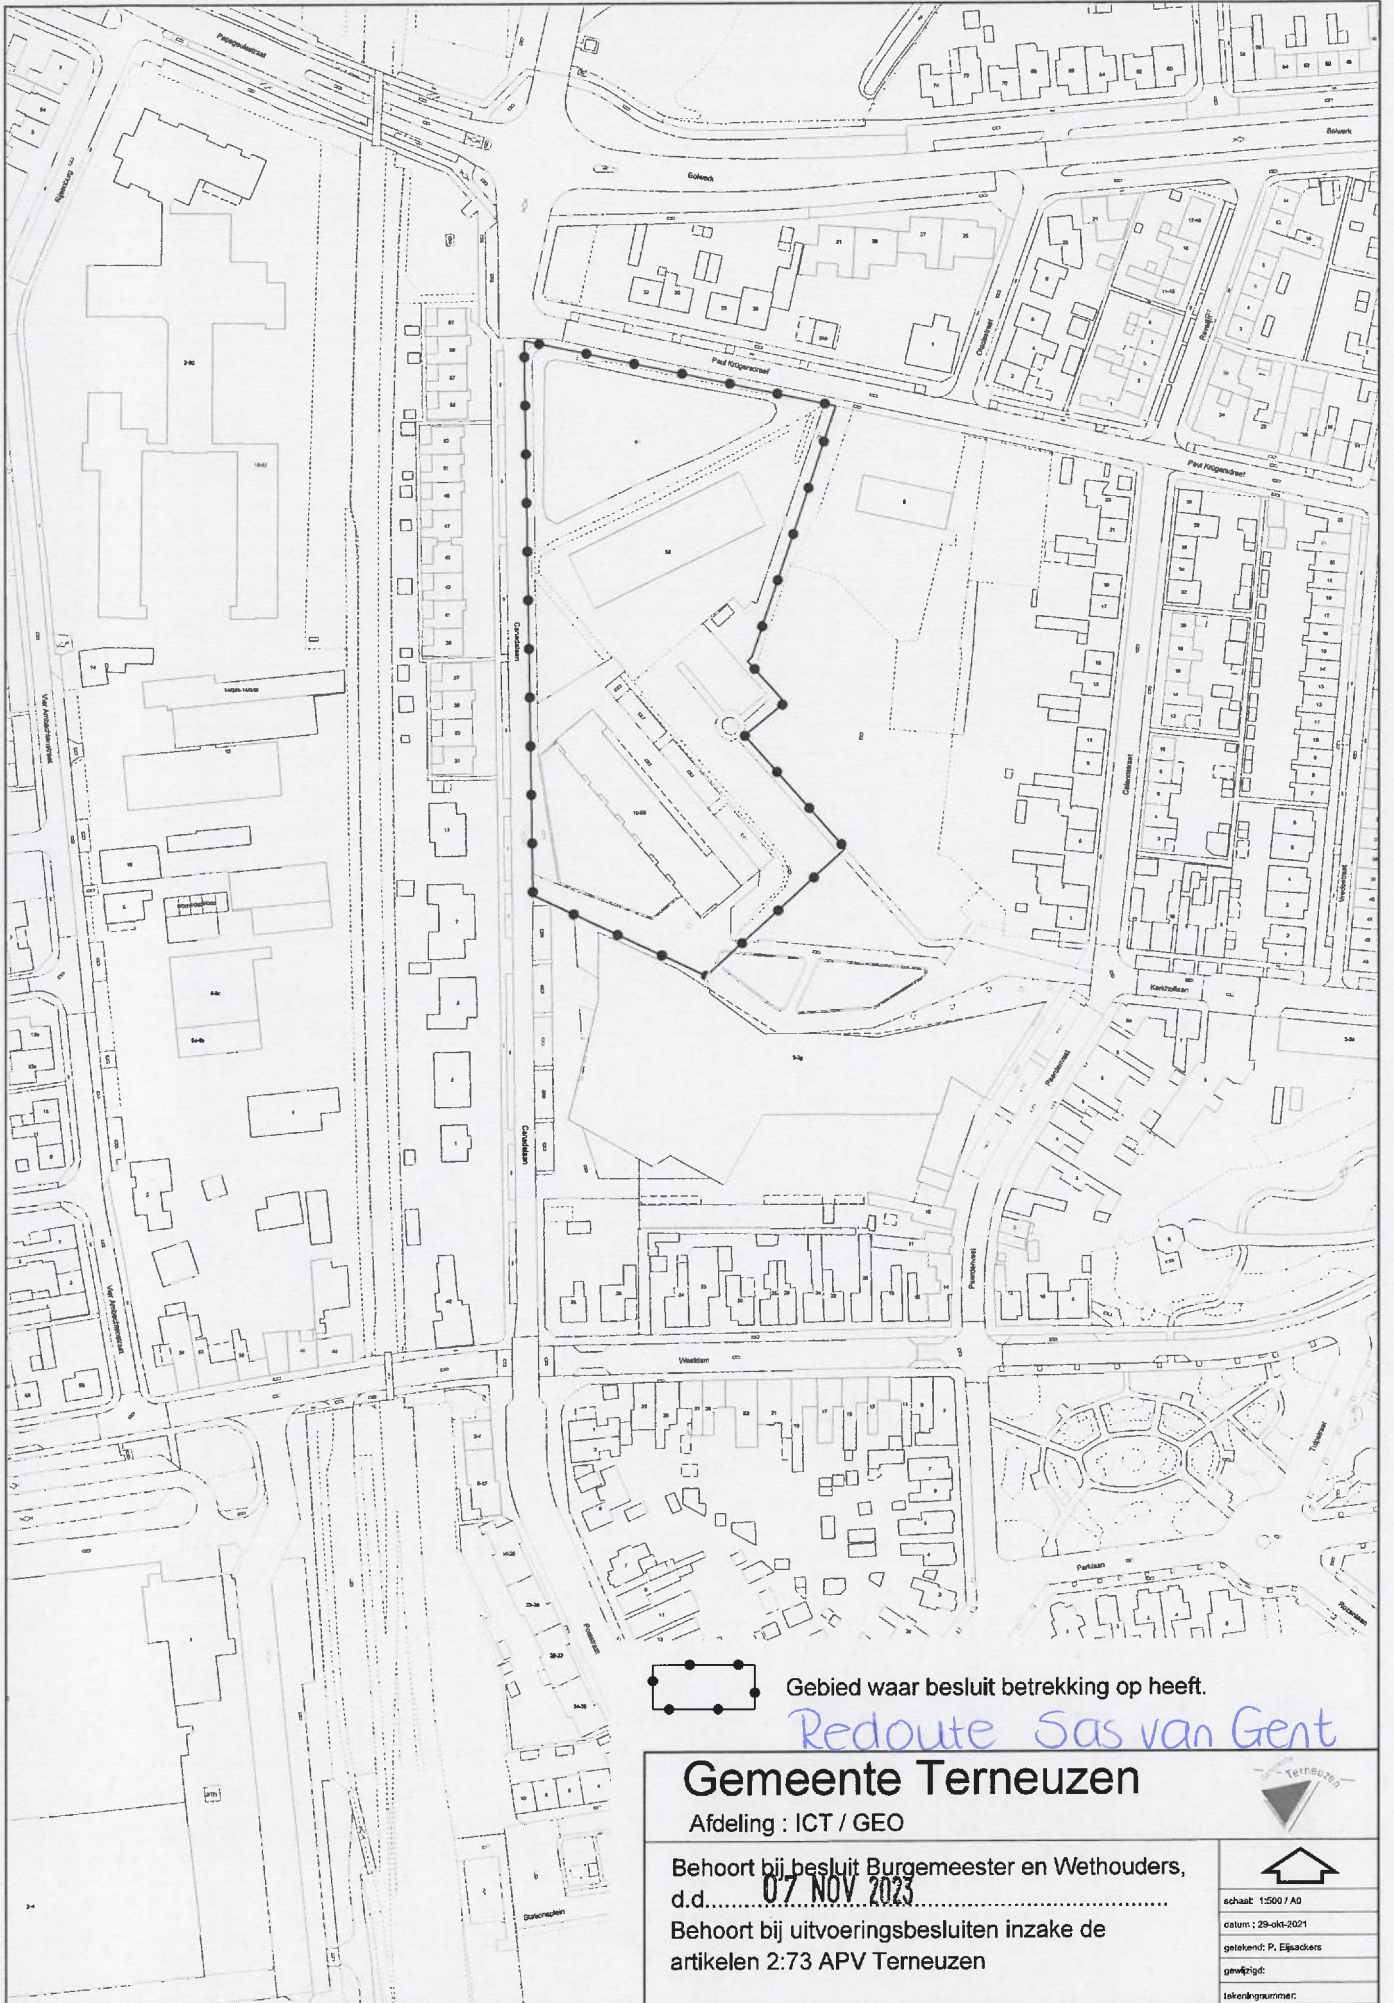

Gebied waar besluit betrekking op heeft.

Redoute Sas van Gent

Gemeente Terneuzen

Afdeling : ICT / GEO

Behoort bij besluit Burgemeester en Wethouders,
d.d. **07 NOV 2023**

Behoort bij uitvoeringsbesluiten inzake de
artikelen 2:73 APV Terneuzen





schaal: 1:500 / A0

datum: 29-okt-2021

getekend: P. Eljaeckers

gewijzigd:

tekeningnummer:

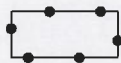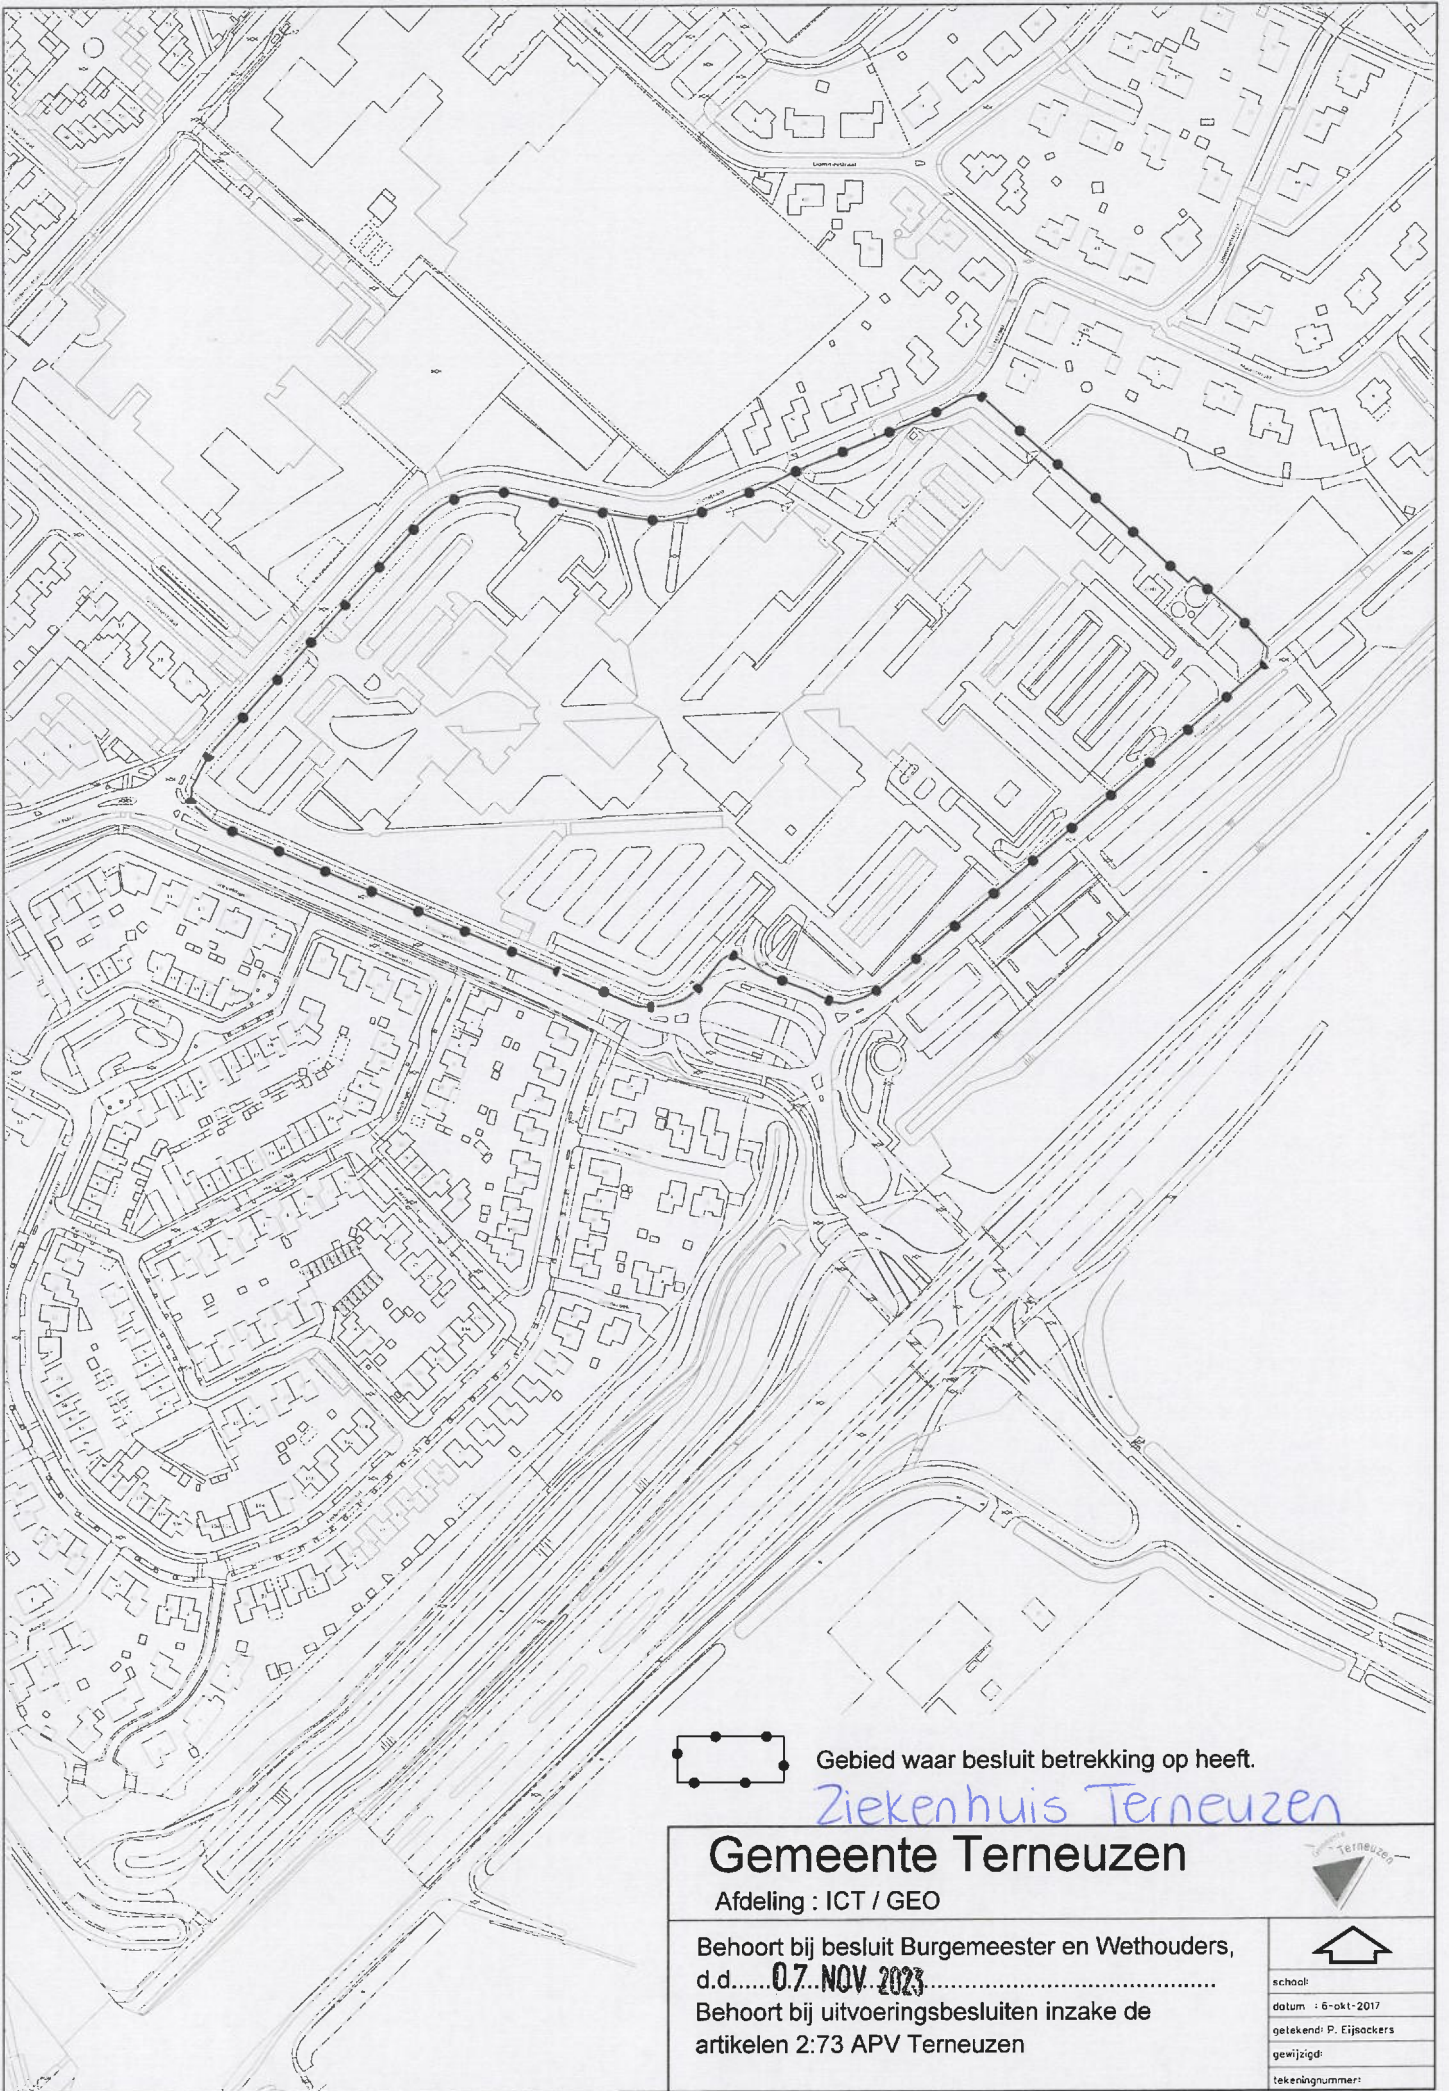

Gebied waar besluit betrekking op heeft.

Ziekenhuis Terneuzen

Gemeente Terneuzen


Afdeling : ICT / GEO

Behoort bij besluit Burgemeester en Wethouders,
d.d. **07 NOV 2023**

Behoort bij uitvoeringsbesluiten inzake de
artikelen 2:73 APV Terneuzen



school
datum : 6-okt-2017
gelekd: P. Eijsackers
gewijzigd:
tekeningnummer:

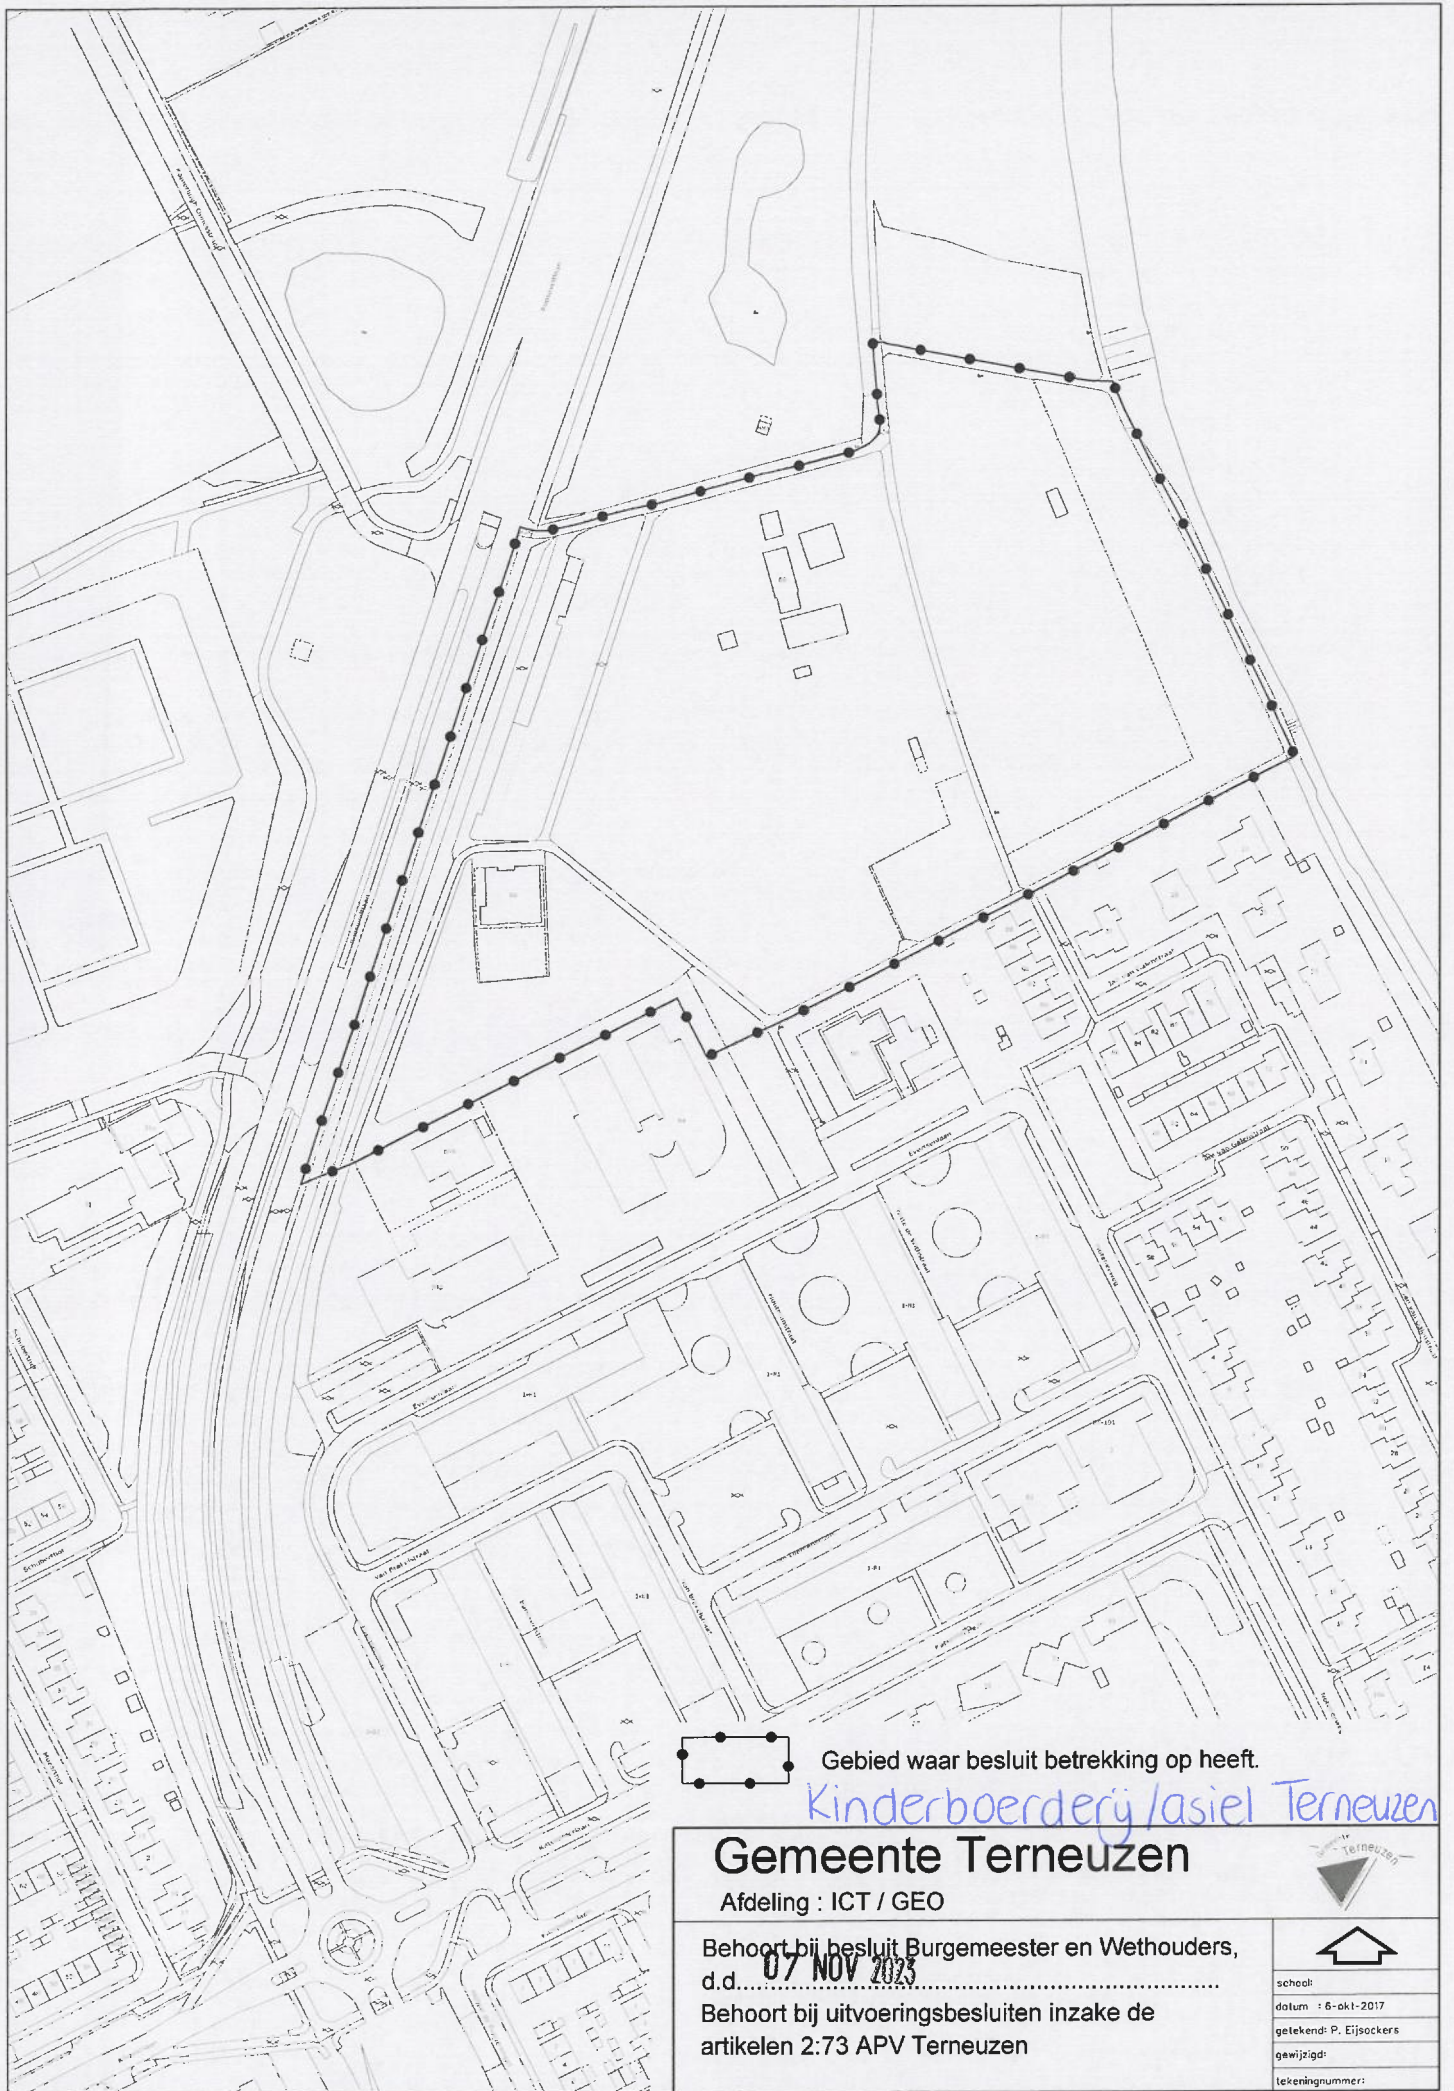

Gebied waar besluit betrekking op heeft.

Kinderboerderij /asiel Terneuzen

Gemeente Terneuzen


Afdeling : ICT / GEO

Behoort bij besluit Burgemeester en Wethouders,
d.d. **07 NOV 2023**

Behoort bij uitvoeringsbesluiten inzake de
artikelen 2:73 APV Terneuzen



schied:	
datum :	6-okt-2017
getekend:	P. Eijsockers
gewijzigd:	
tekeningnummer:	

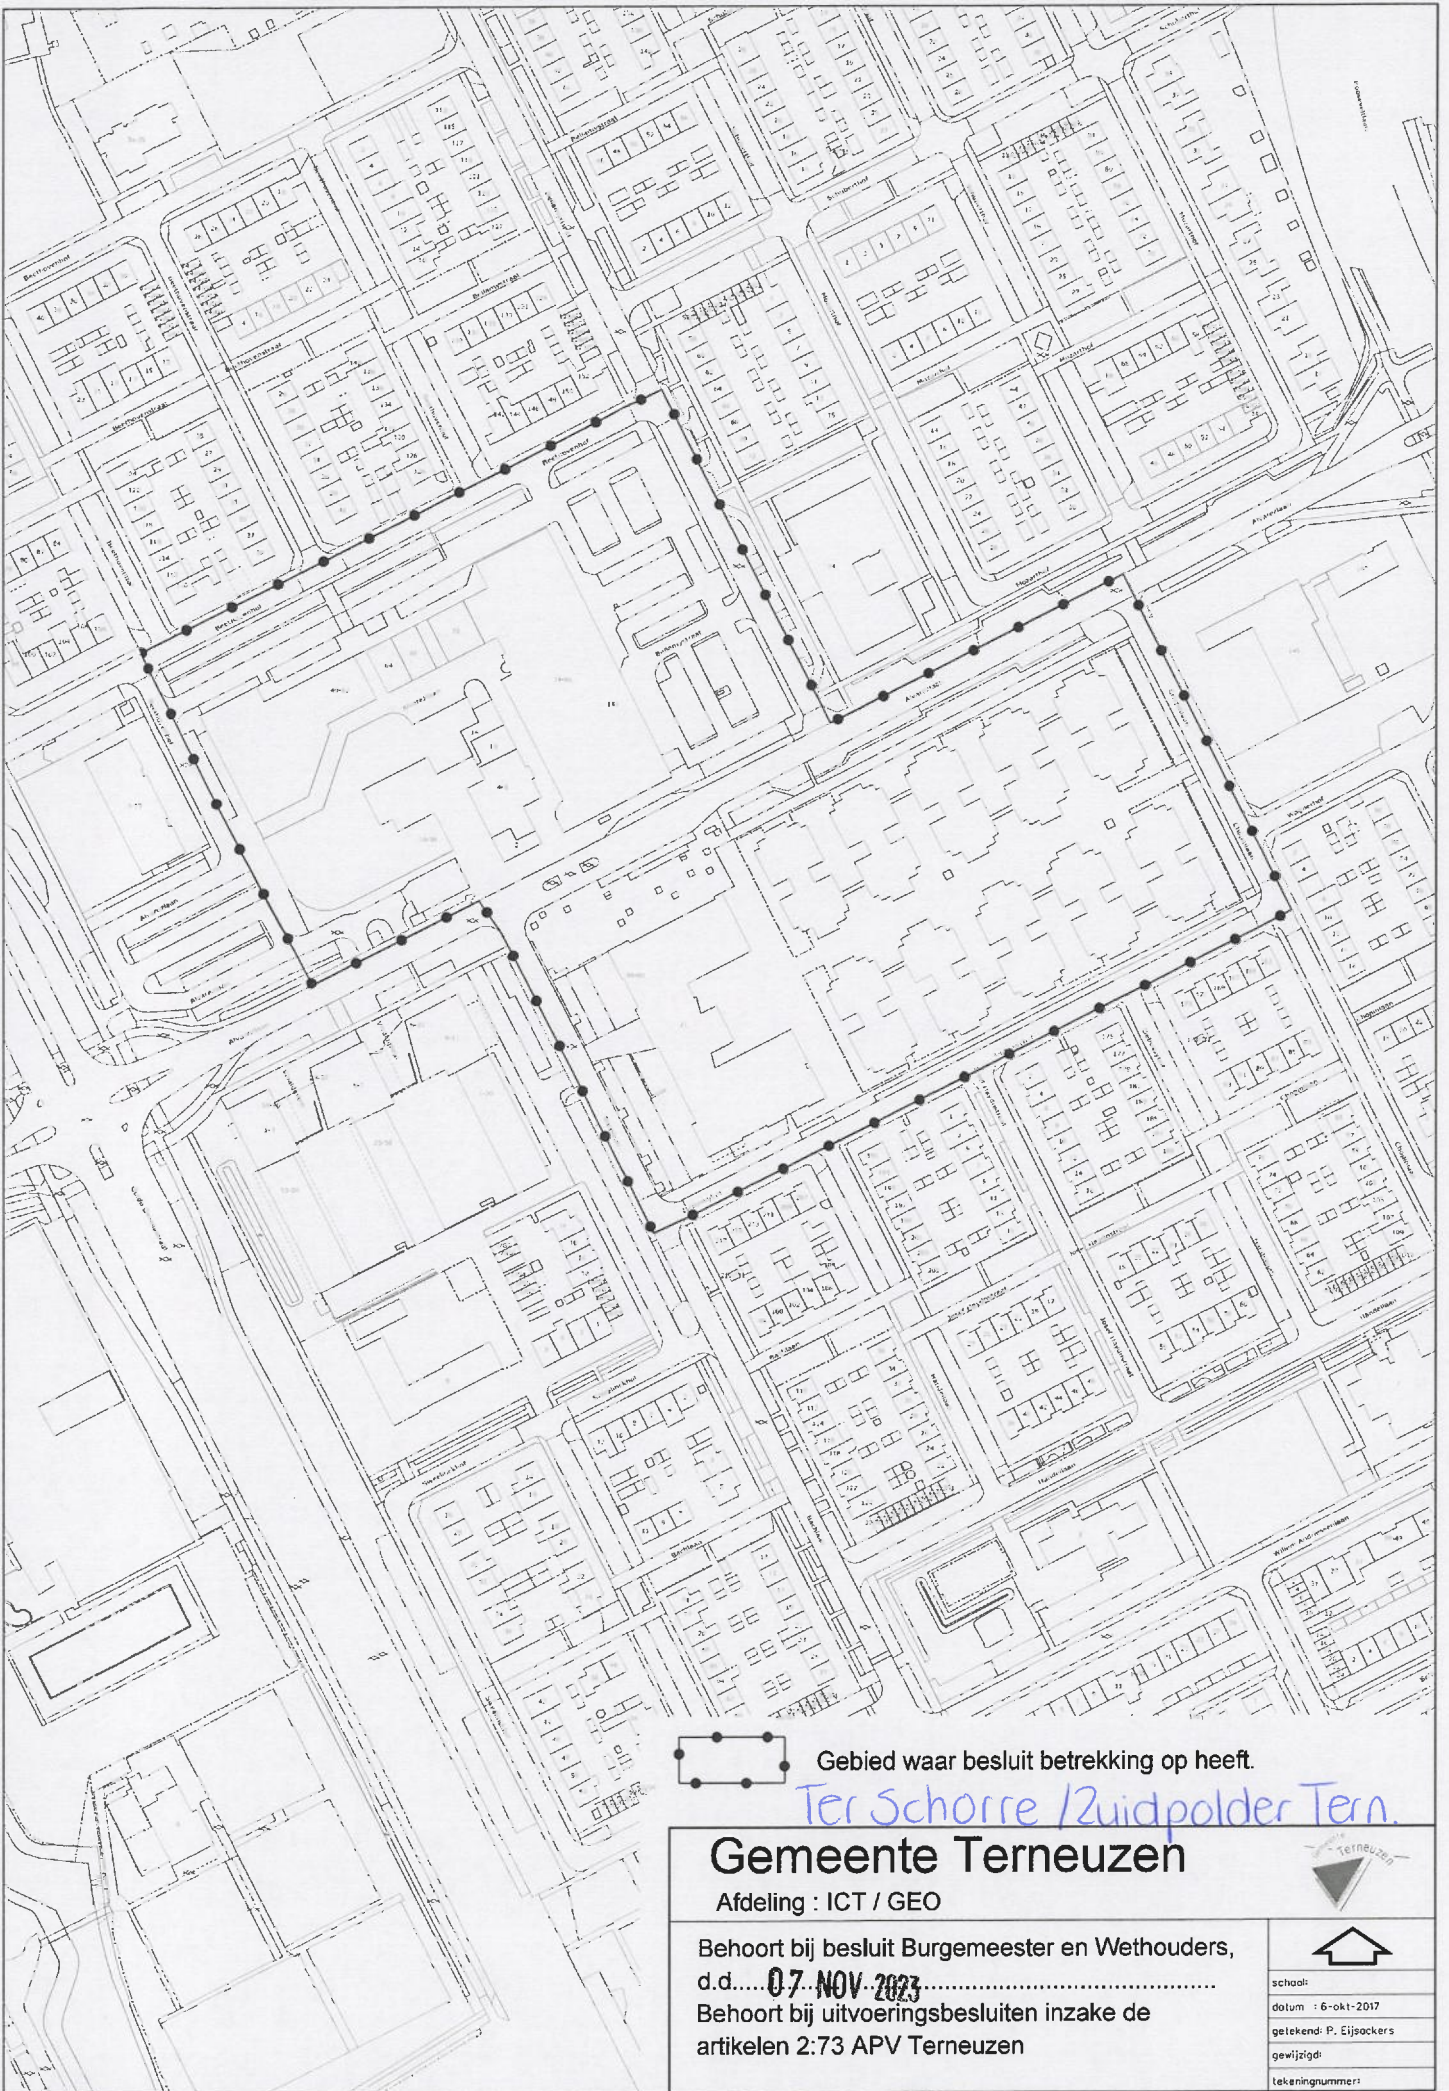

Gebied waar besluit betrekking op heeft.

Ter Schorre / Zuidpolder Tern.

Gemeente Terneuzen

Afdeling : ICT / GEO


Behoort bij besluit Burgemeester en Wethouders,

d.d. **07 NOV 2023**

Behoort bij uitvoeringsbesluiten inzake de artikelen 2:73 APV Terneuzen



schaal:
 datum : 6-okt-2017
 getekend: P. Eijsackers
 gewijzigd:
 tekeningnummer:

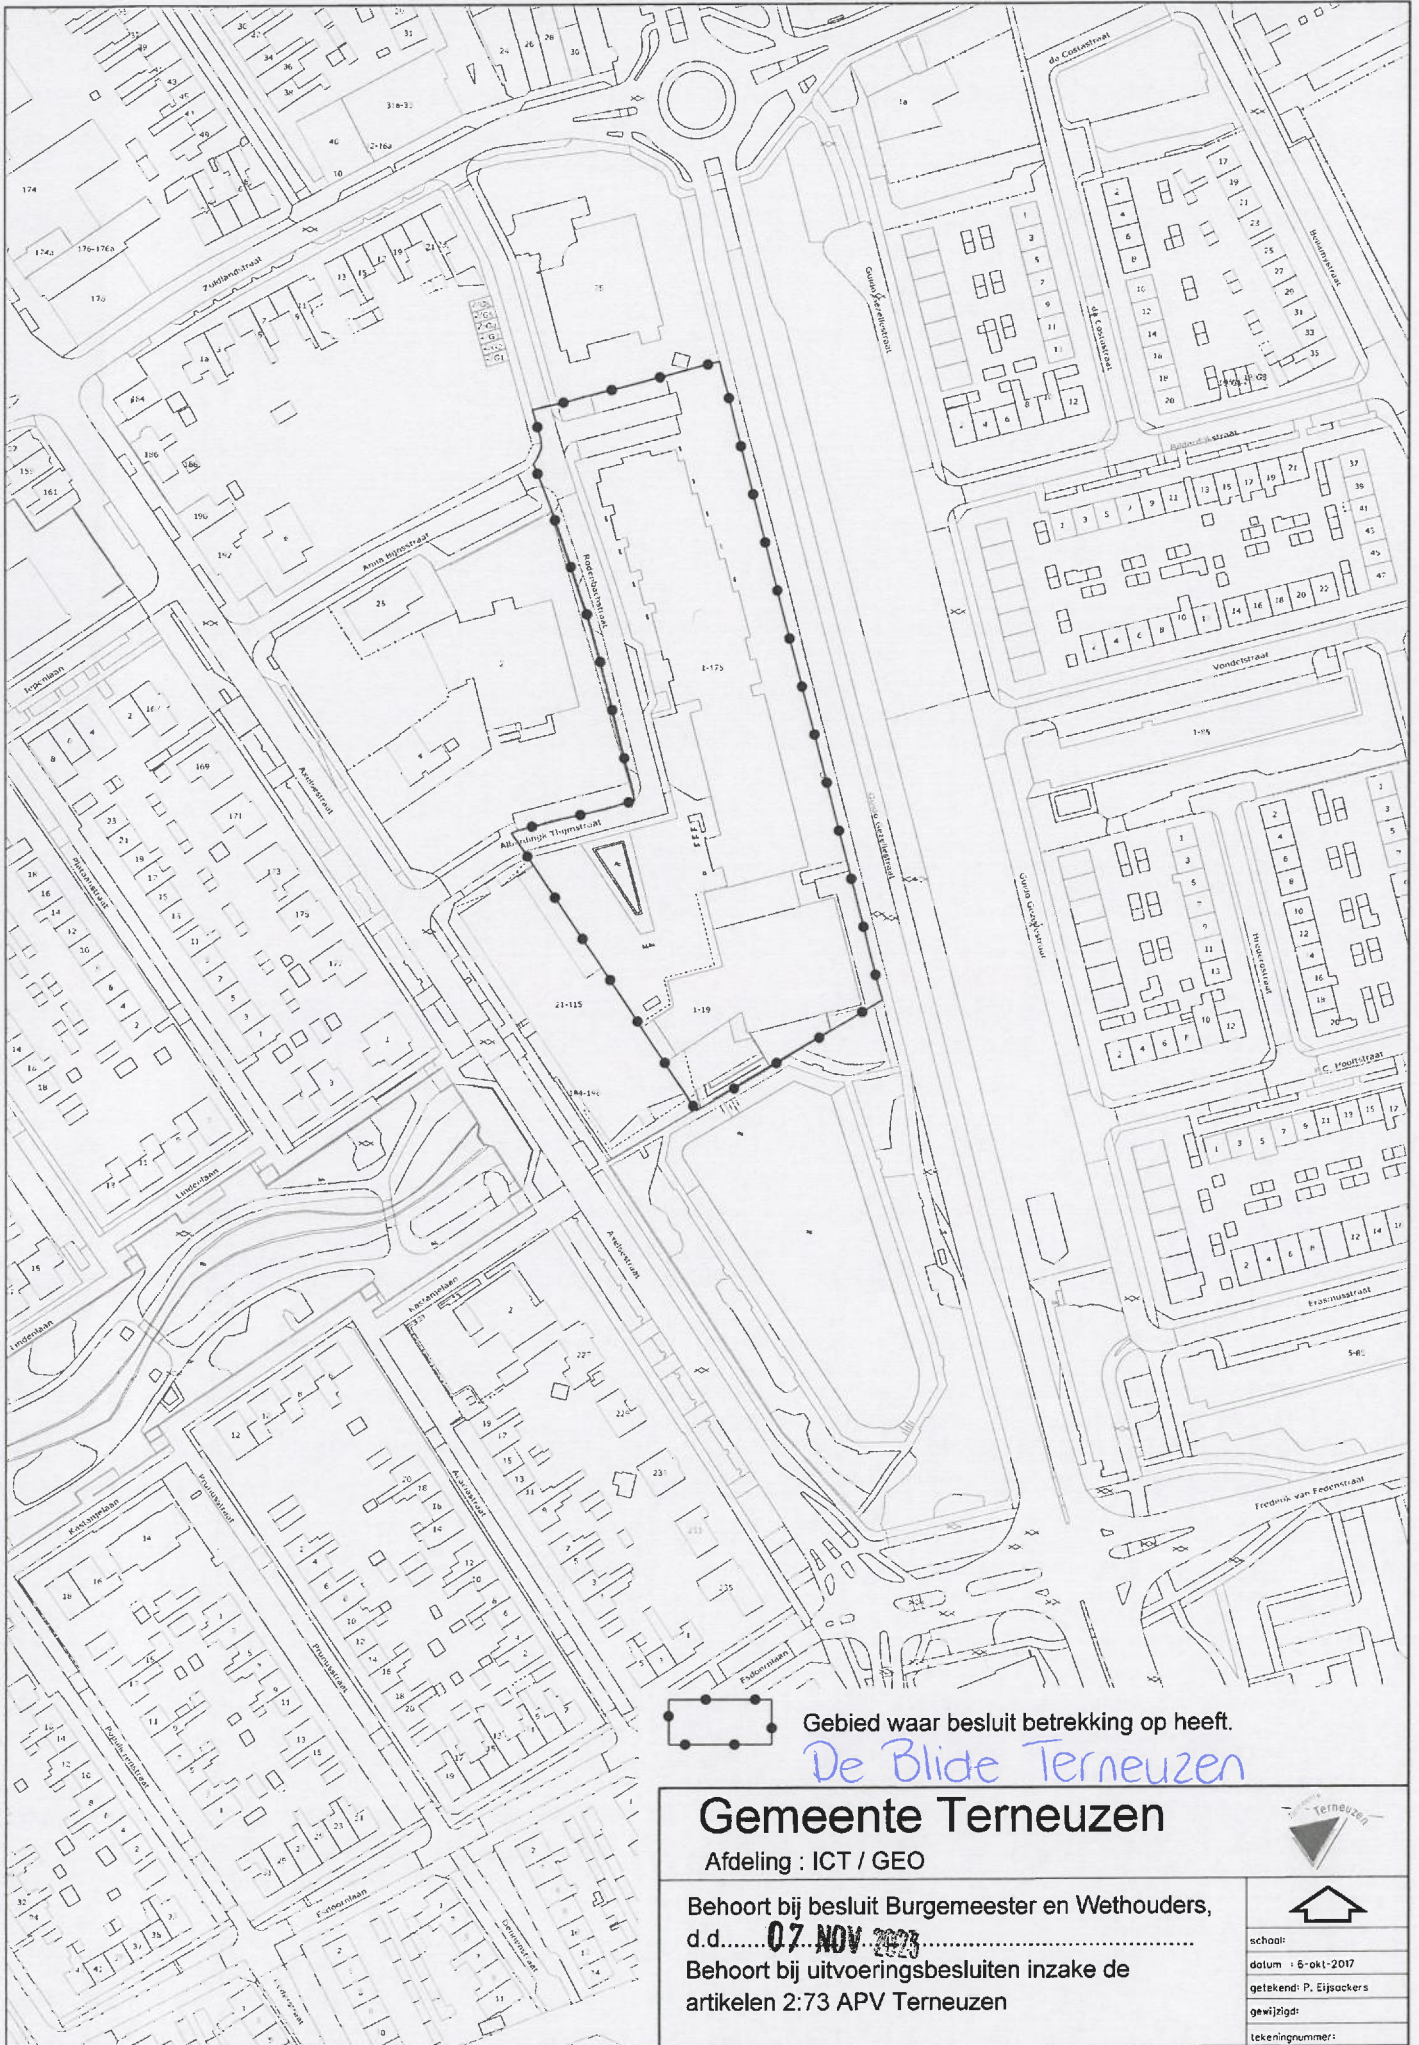

Gebied waar besluit betrekking op heeft.

De Bliede Terneuzen

Gemeente Terneuzen


Afdeling : ICT / GEO

Behoort bij besluit Burgemeester en Wethouders,
d.d. **07 NOV 2013**

Behoort bij uitvoeringsbesluiten inzake de
artikelen 2:73 APV Terneuzen



school:
datum : 6-okt-2017
getekend: P. Eijsackers
gewijzigd:
tekeningnummer:

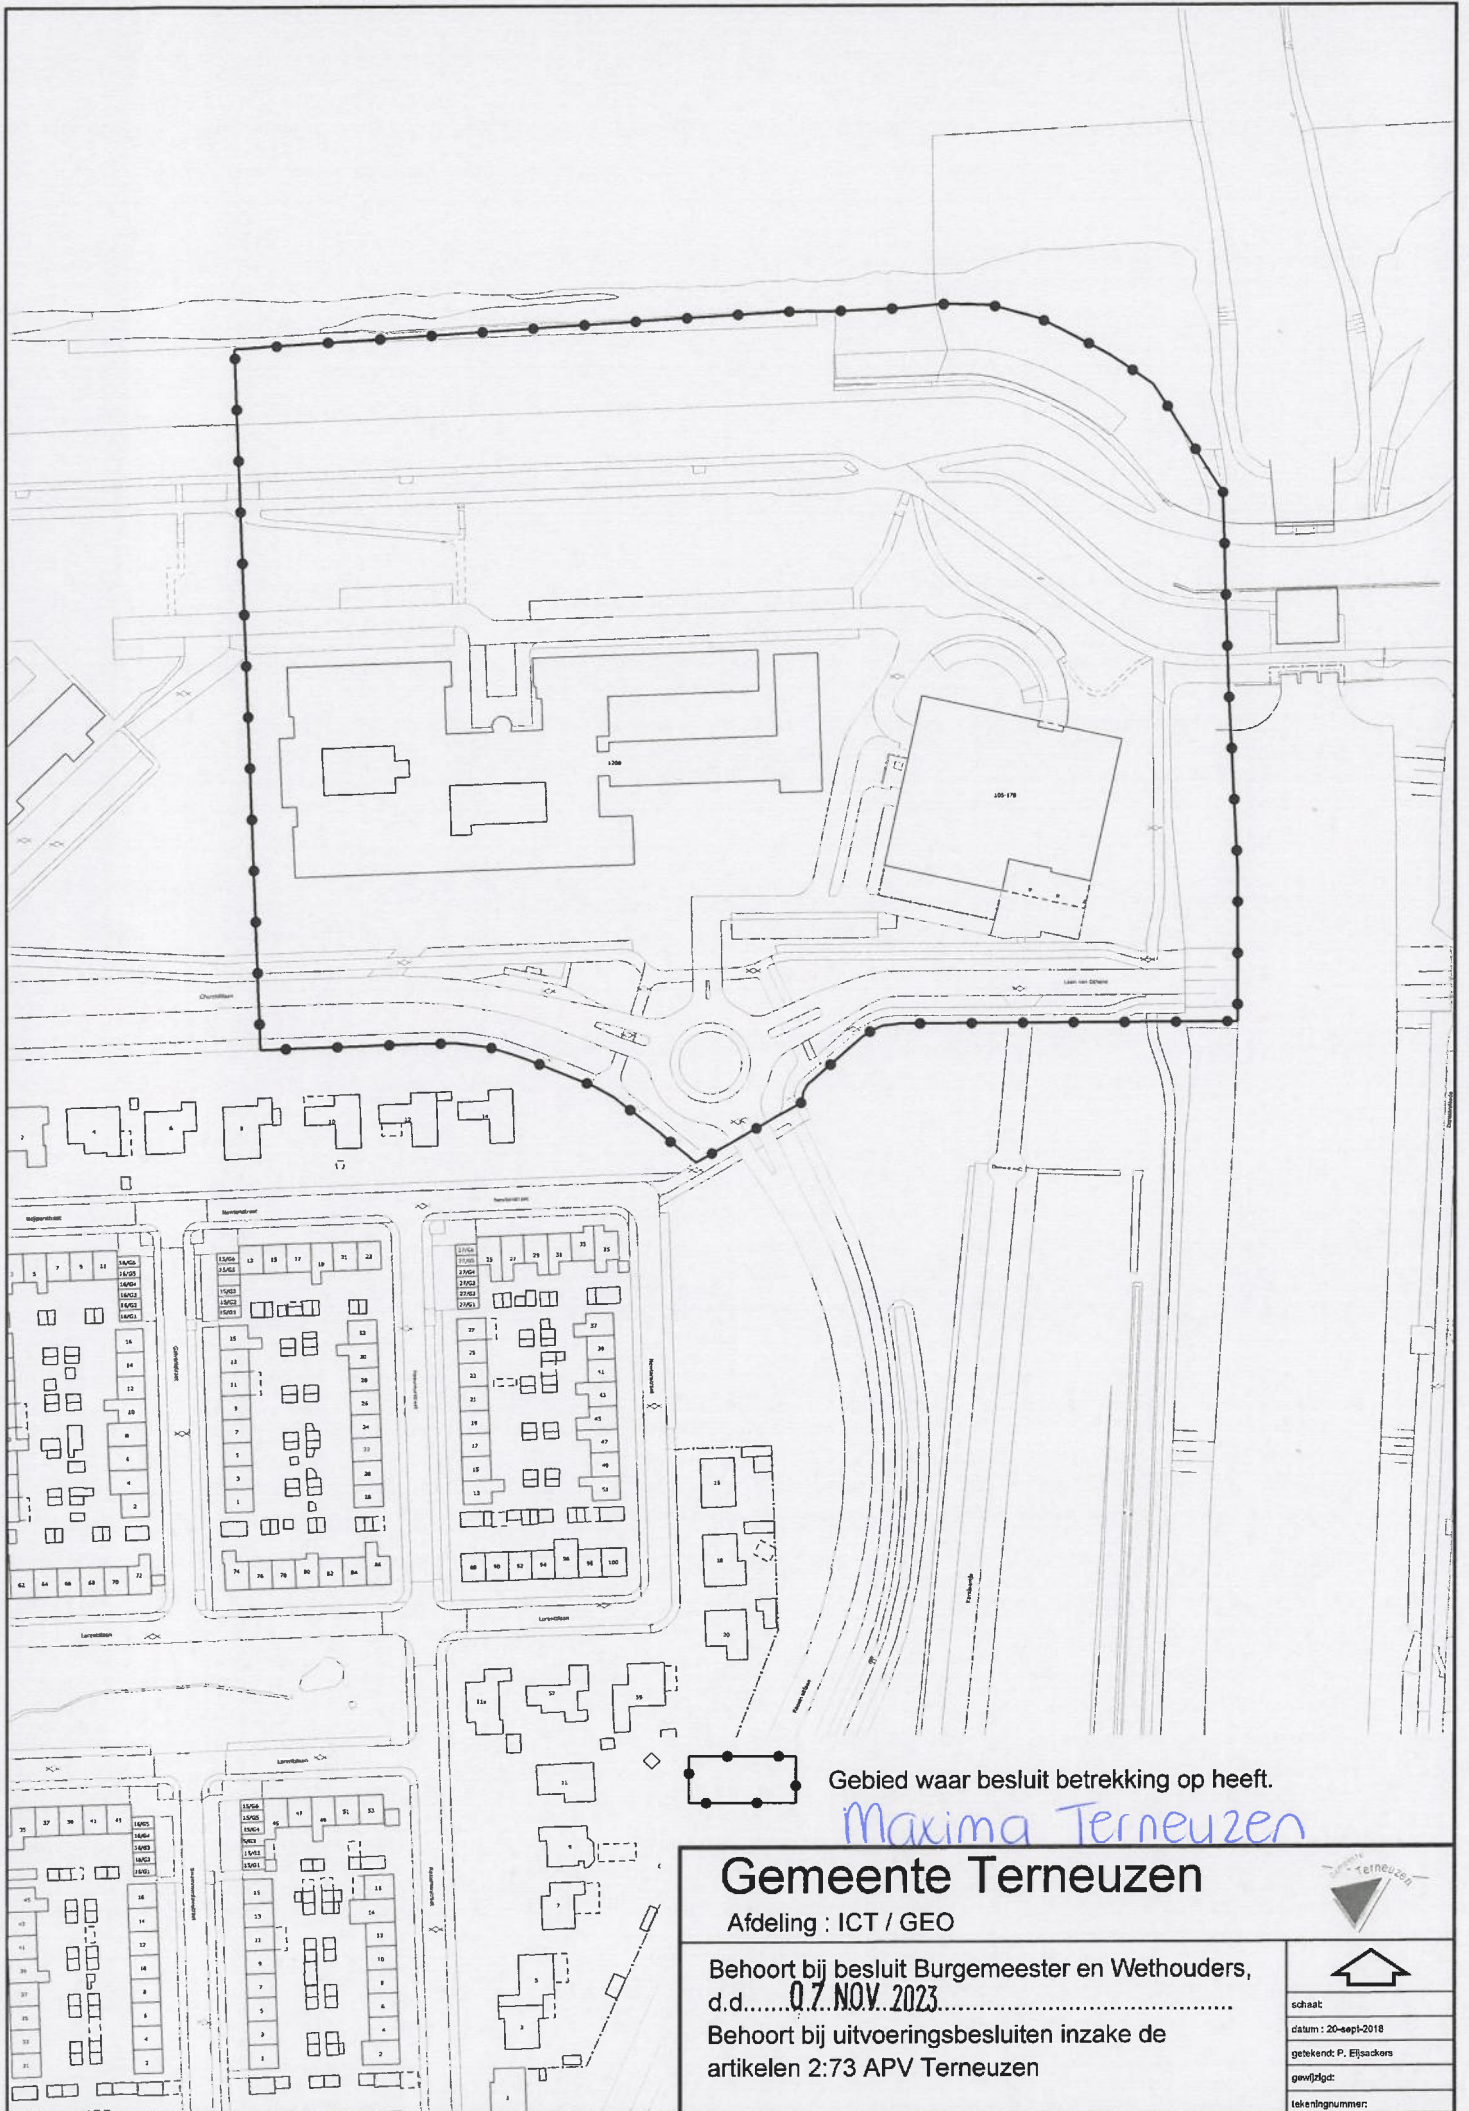

Gebied waar besluit betrekking op heeft.

Maxima Terneuzen

Gemeente Terneuzen


Afdeling : ICT / GEO

Behoort bij besluit Burgemeester en Wethouders,
d.d. **07 NOV. 2023**

Behoort bij uitvoeringsbesluiten inzake de
artikelen 2:73 APV Terneuzen



schraaf
datum : 20-sept-2018
getekend: P. Eijackers
gewijzigd:
tekeningnummer:

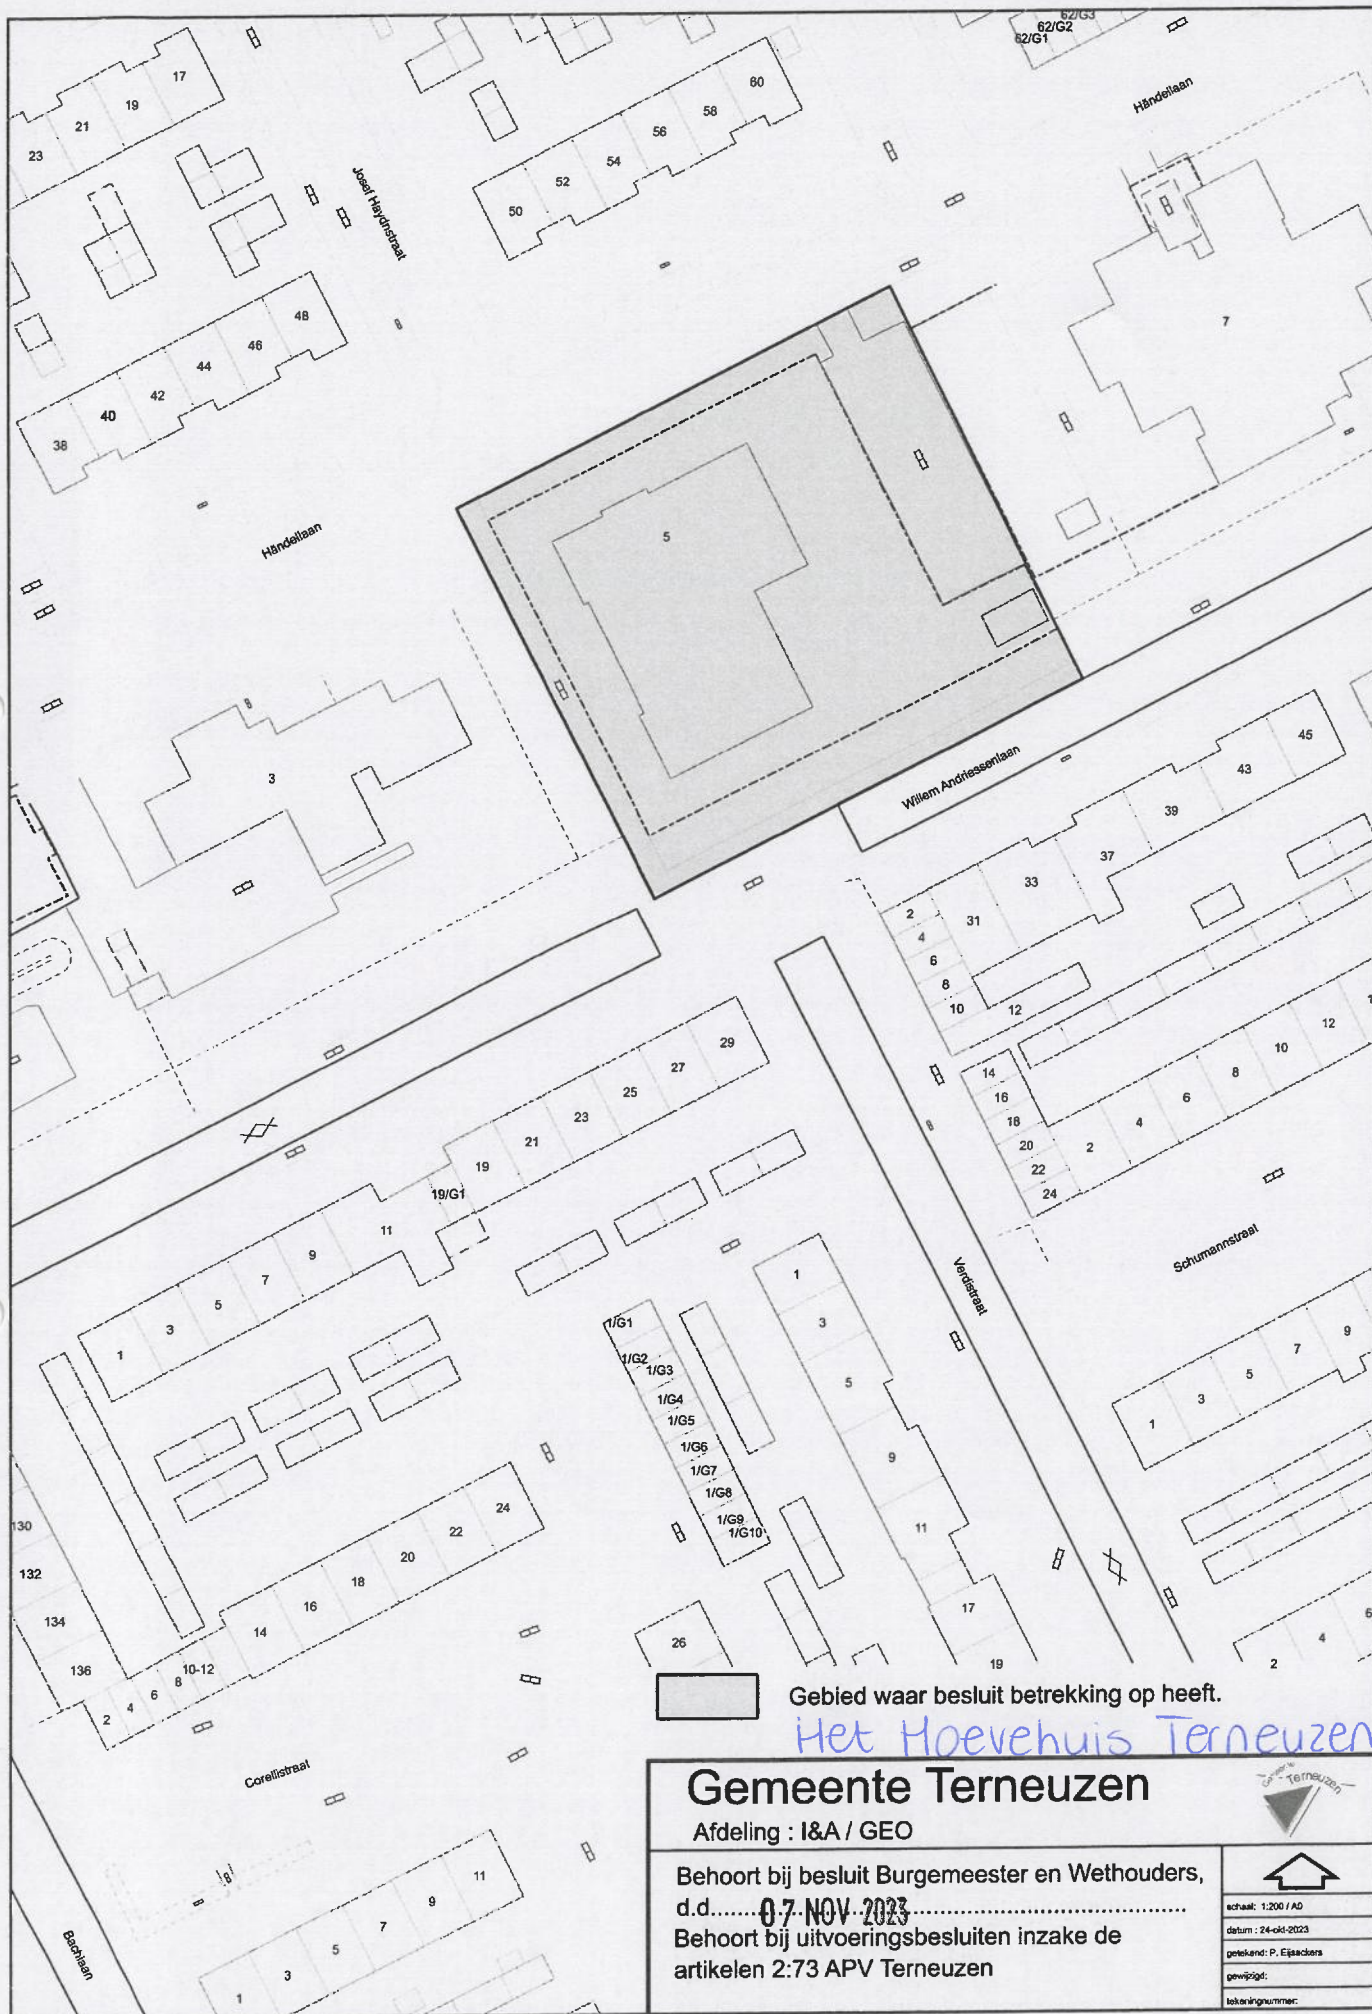

Gebied waar besluit betrekking op heeft.

Het Hoevehuis Terneuzen


Gemeente Terneuzen

Afdeling : I&A / GEO

Behoort bij besluit Burgemeester en Wethouders,
d.d. 07 NOV 2023

Behoort bij uitvoeringsbesluiten inzake de
artikelen 2:73 APV Terneuzen




schaal: 1:200 / A0
datum: 24-okt-2023
getekend: P. Eijackers
gewijzigd:
tekeningnummer:



Gebied waar besluit betrekking op heeft.


Dierenweide Westdorpe

Gemeente Terneuzen


Afdeling : ICT / GEO

Behoort bij besluit Burgemeester en Wethouders,
d.d. **07 NOV 2023**

Behoort bij uitvoeringsbesluiten inzake de
artikelen 2:73 APV Terneuzen

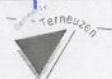

<small>schaaft:</small> <small>datum : 22-04-2019</small> <small>getekend: P. Eijssackers</small> <small>gewijzigd:</small> <small>tekeningnummer:</small>

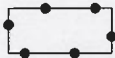

Gebied waar besluit betrekking op heeft.

't Verlaet Westdorpe

Gemeente Terneuzen



Afdeling : ICT / GEO

Behoort bij besluit Burgemeester en Wethouders, d.d. **07. NOV 2023**

Behoort bij uitvoeringsbesluiten inzake de artikelen 2:73 APV Terneuzen



school:
datum : 6-okt-2017
getekend: P. Eijssackers
gewijzigd:
tekeningnummer:

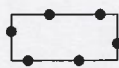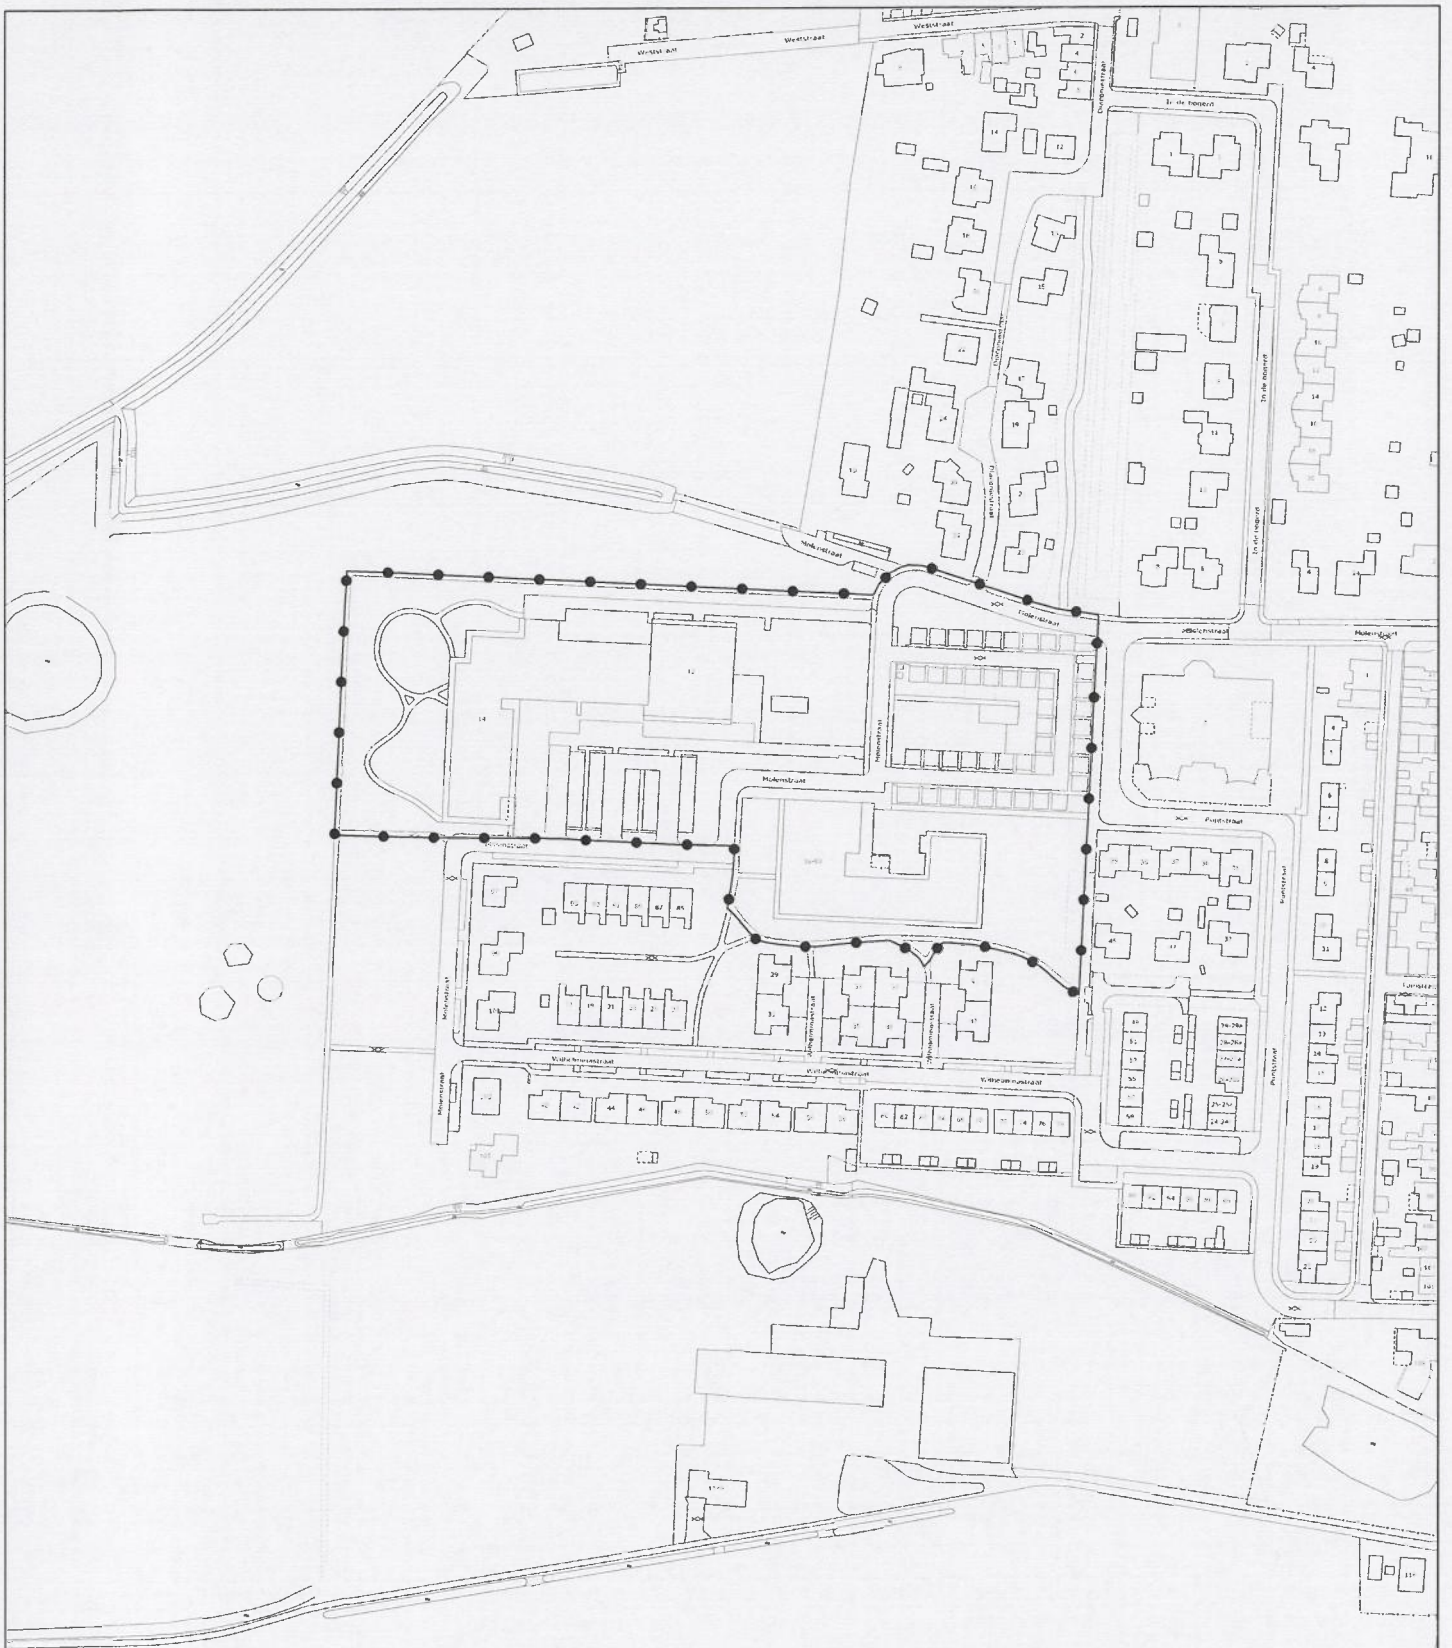

Gebied waar besluit betrekking op heeft.

De Molenhof Zaamslag

Gemeente Terneuzen

Afdeling : ICT / GEO

Behoort bij besluit Burgemeester en Wethouders,

d.d. **07. NOV. 2023**

Behoort bij uitvoeringsbesluiten inzake de artikelen 2:73 APV Terneuzen



schaal:
 datum : 5-okt-2017
 getekend: P. Eijackers
 gewijzigd:
 tekeningnummer: