



# Aanbrengen van werken in zonering primaire waterkering DWK00187 thv Sasdijk te Dinteloord

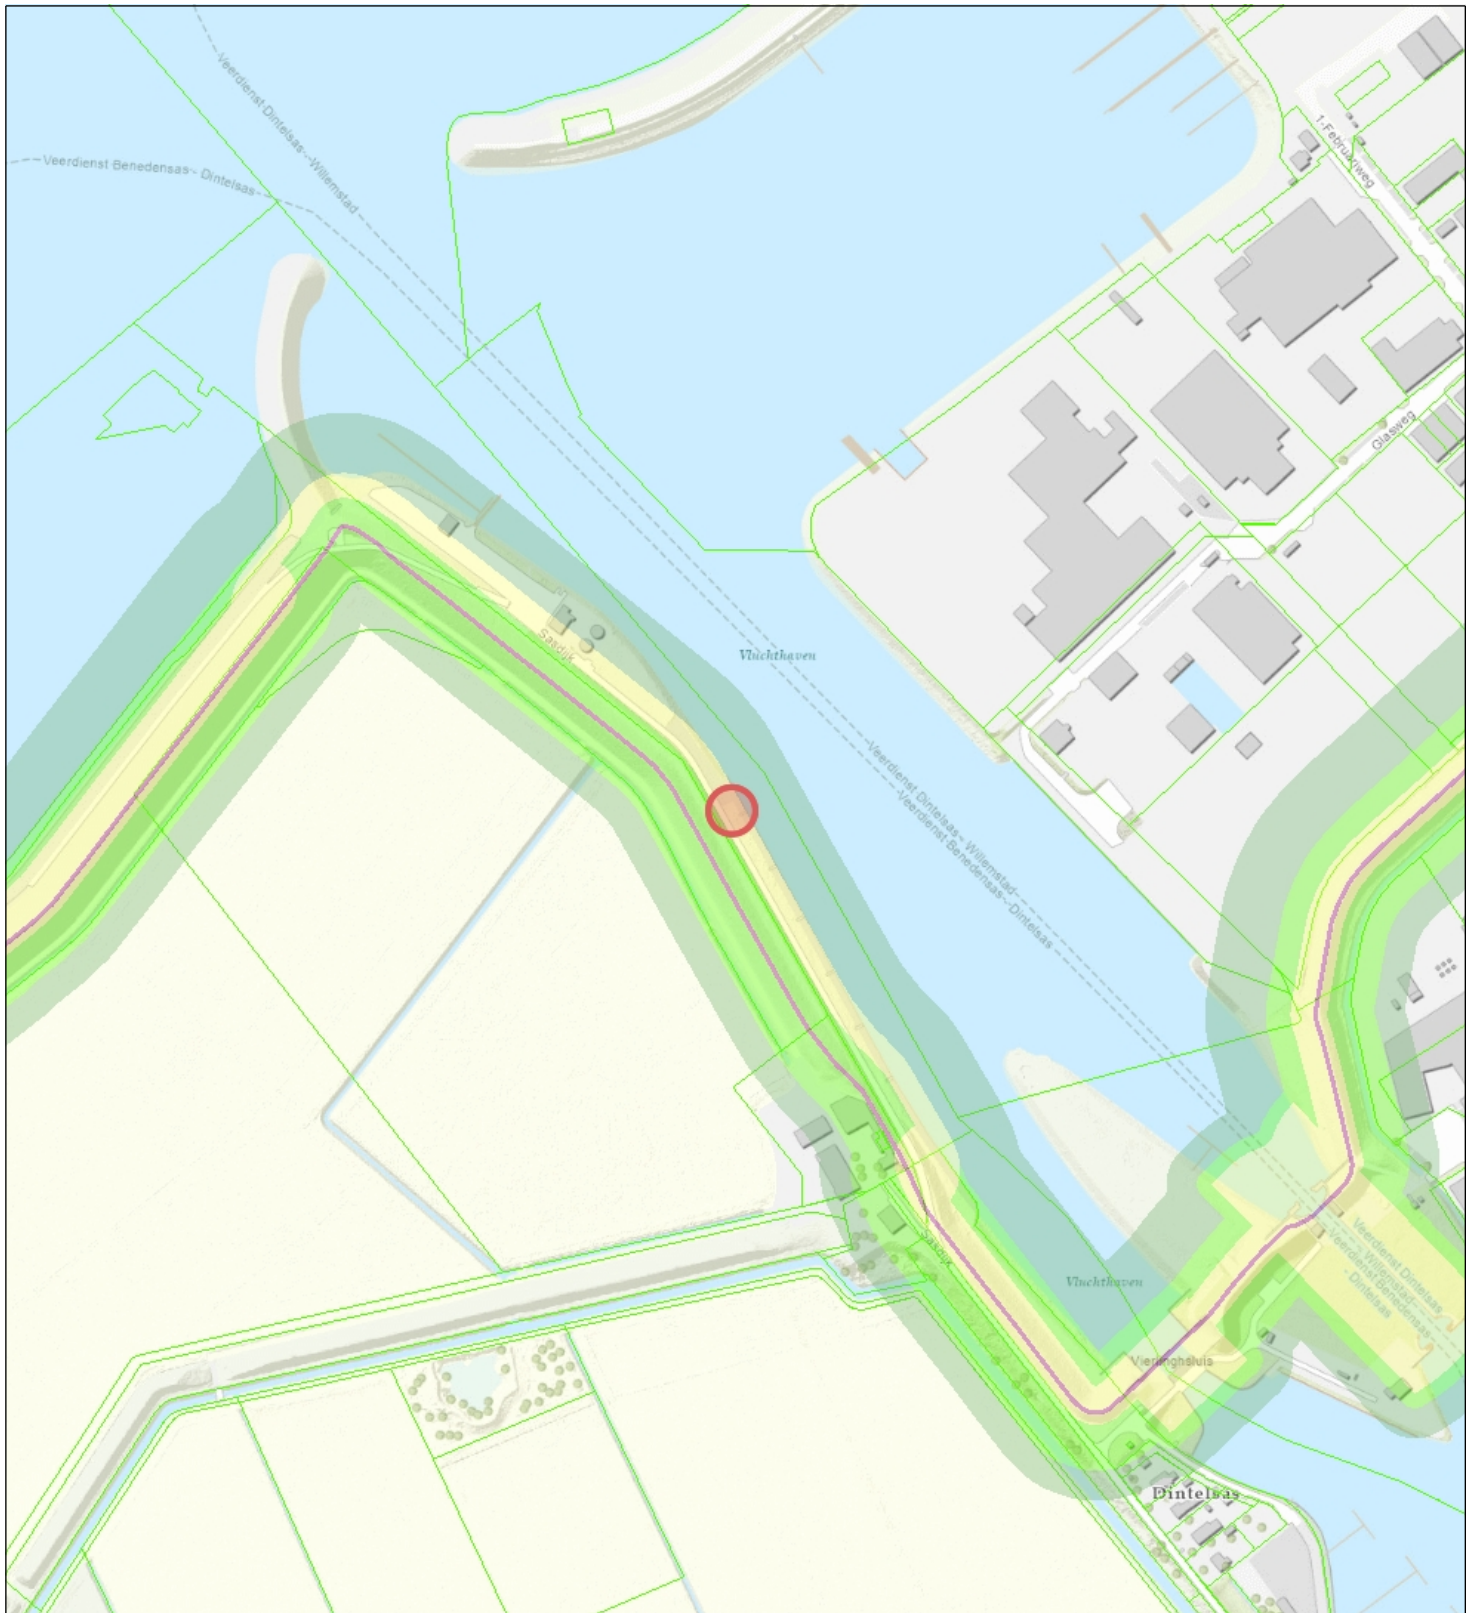

- Primaire waterkering
- Waterstaatwerk waterkering
- Beschermingszone waterkering
- Beschermingszone A
- Beschermingszone B
- Percelen

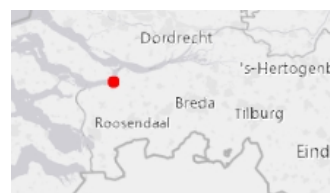

**Naam/Proces:**

Tekening nummer:  
0652659936-A

**Datum:** 27-11-2023

**Formaat:** A4

**Schaal:** 1:5,000