


Overzicht  
schaal 1:500

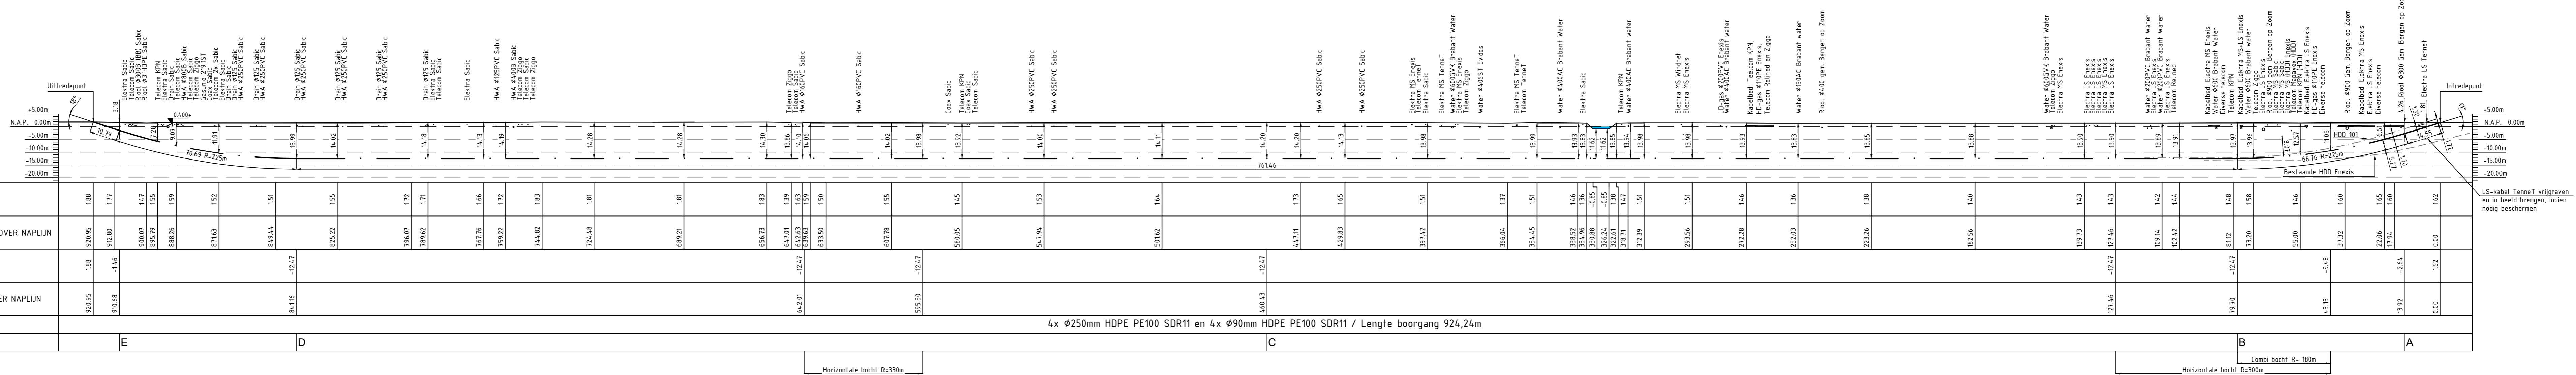


Lengteprofiel  
schaal 1:500


Geometrie	Omschrijving	Status
	Buisleiding gevaarlijke inhoud	Bestaand
	Datatransport	Bestaand
	Hoogspanning	Bestaand
	Laagspanning	Bestaand
	Middenspanning	Bestaand
	Gas hoge druk	Bestaand
	Gas lage druk	Bestaand
	Overig	Bestaand
	Warmtelei	Bestaand
	Water	Bestaand
	Drukrotiering	Bestaand
	Rotiering vrijverval	Bestaand
	Openeringen	Bestaand
	Grondonderzoek	Bestaand
	Sondering	Bestaand
	Grondboring	Bestaand

Kil: tekening artikel  
2300124952

Bestaande kabels en leidingen zijn ingetekend volgens klemcijfer  
Exacte locatie van de bestaande kabels en leidingen tijdens uitvoering bepalen door middel van profieltekenen

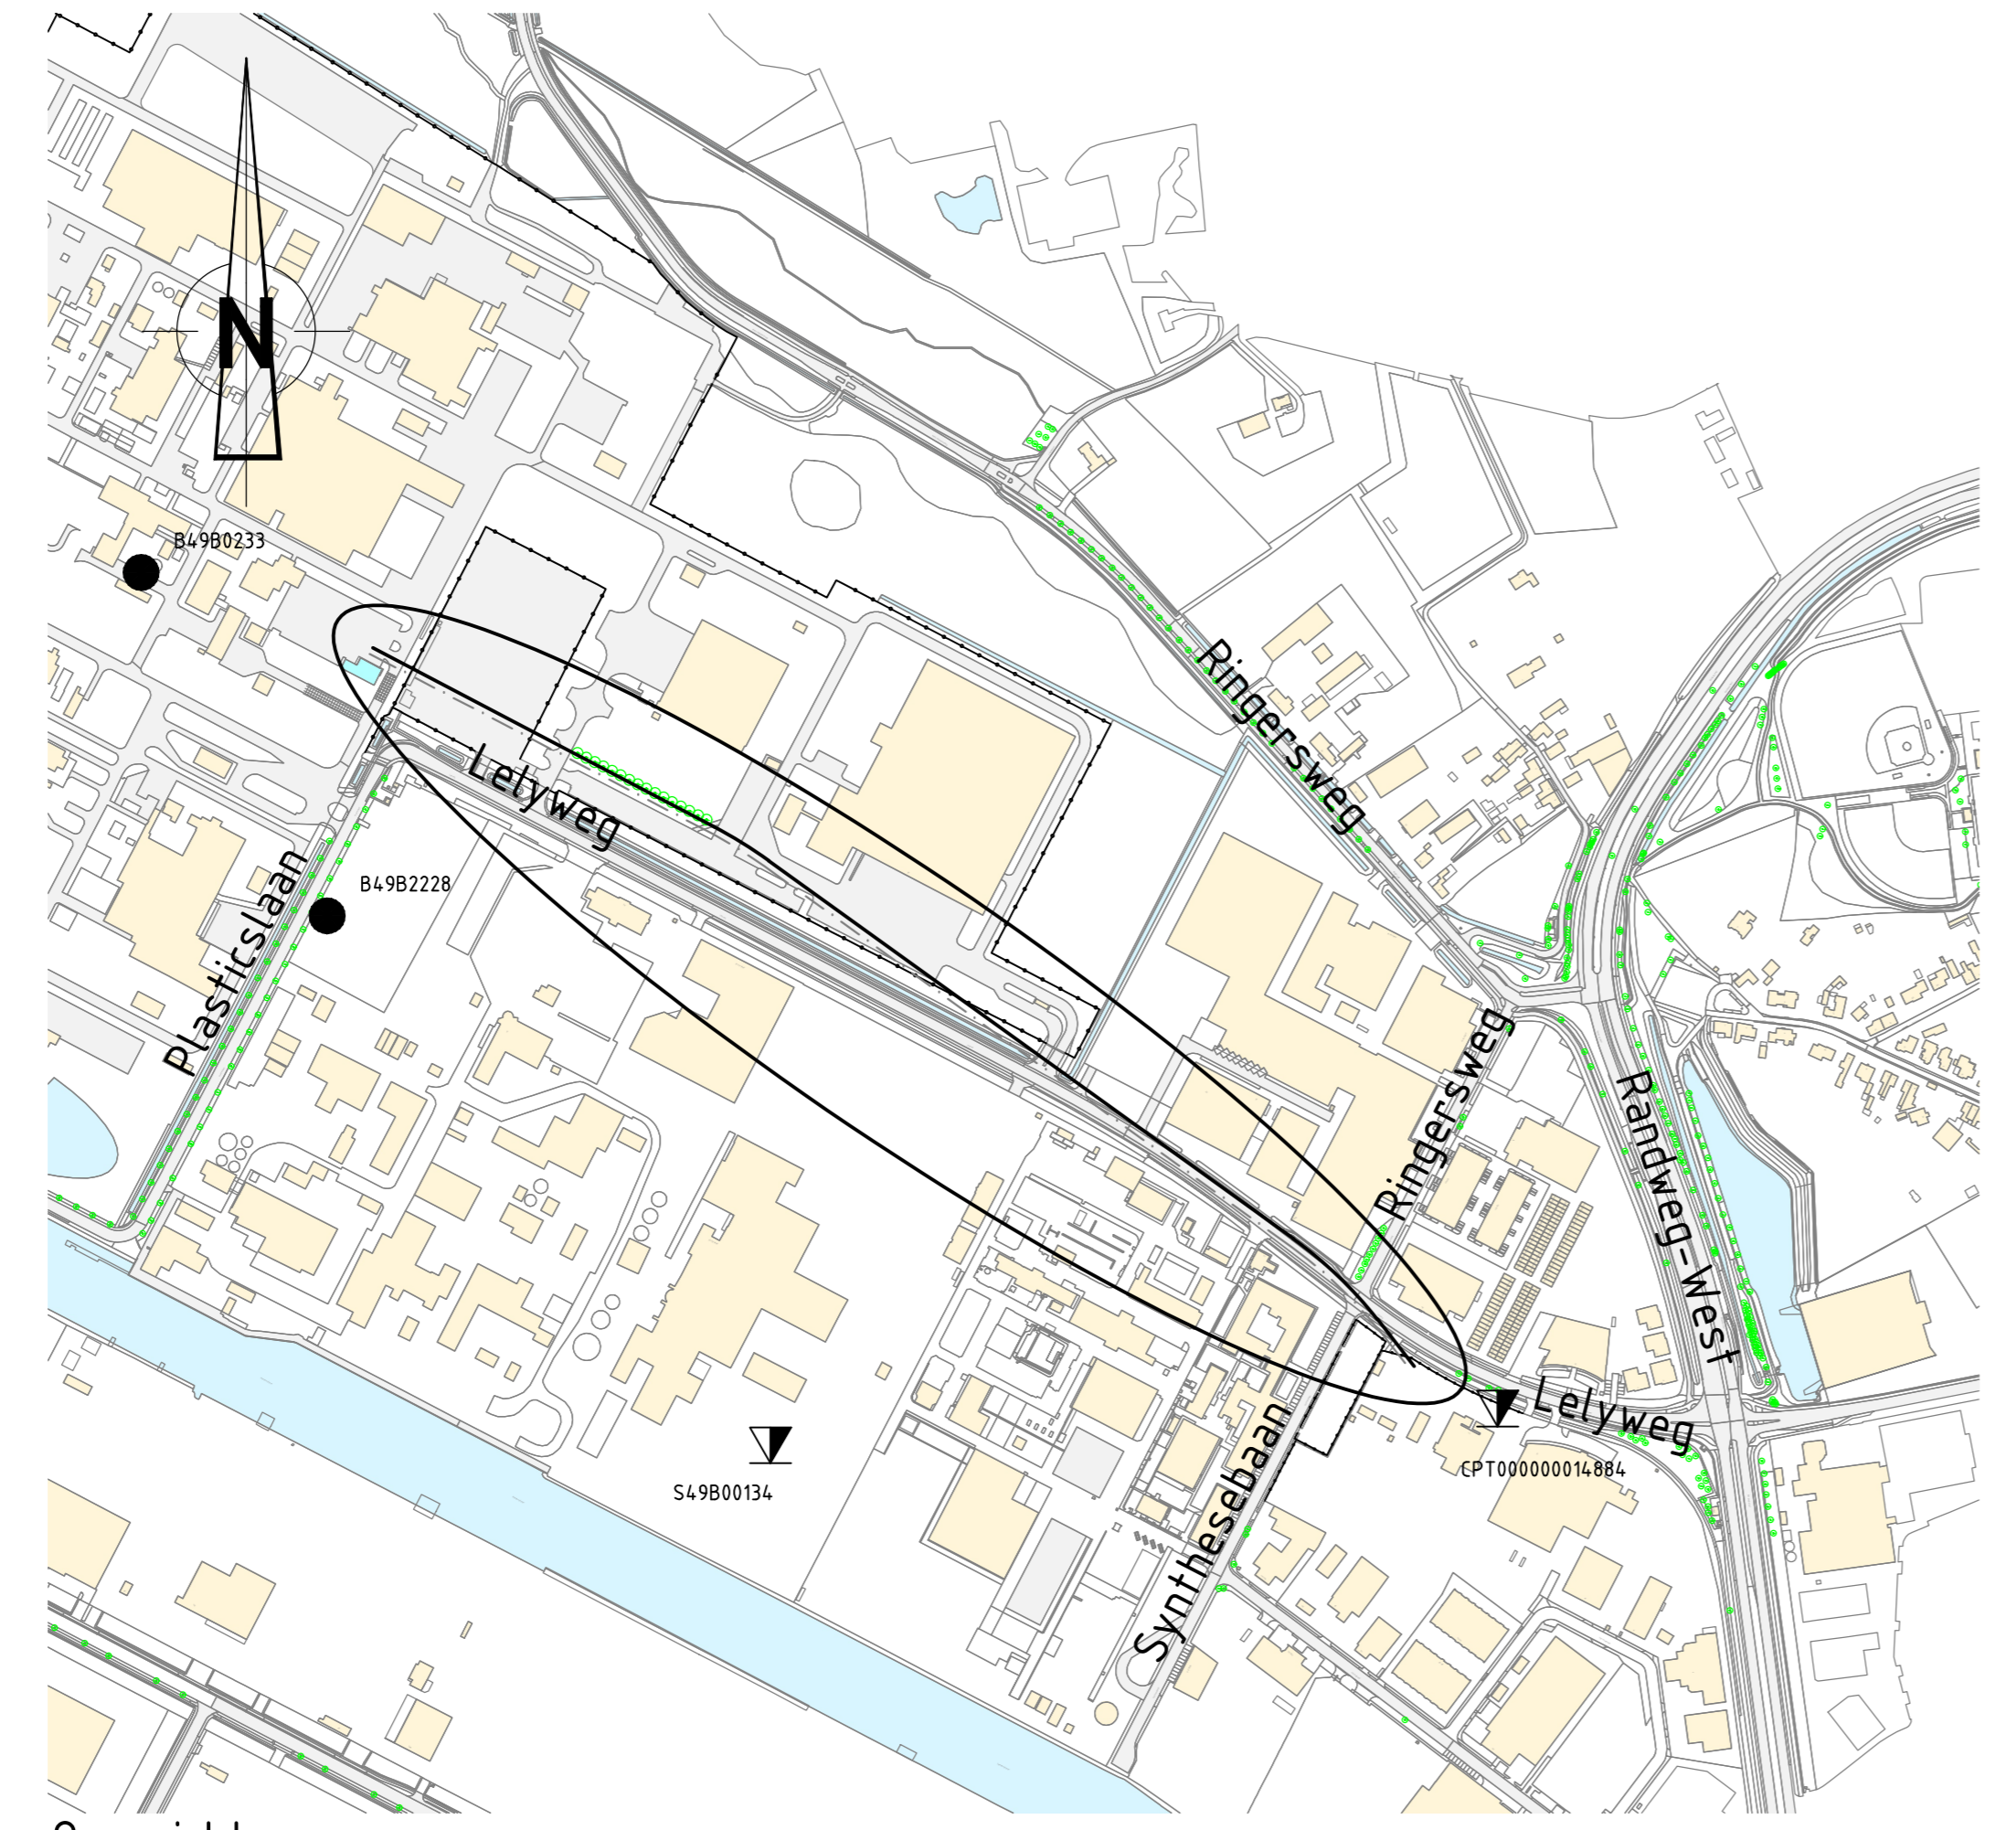

Overzicht  
schaal 1:500

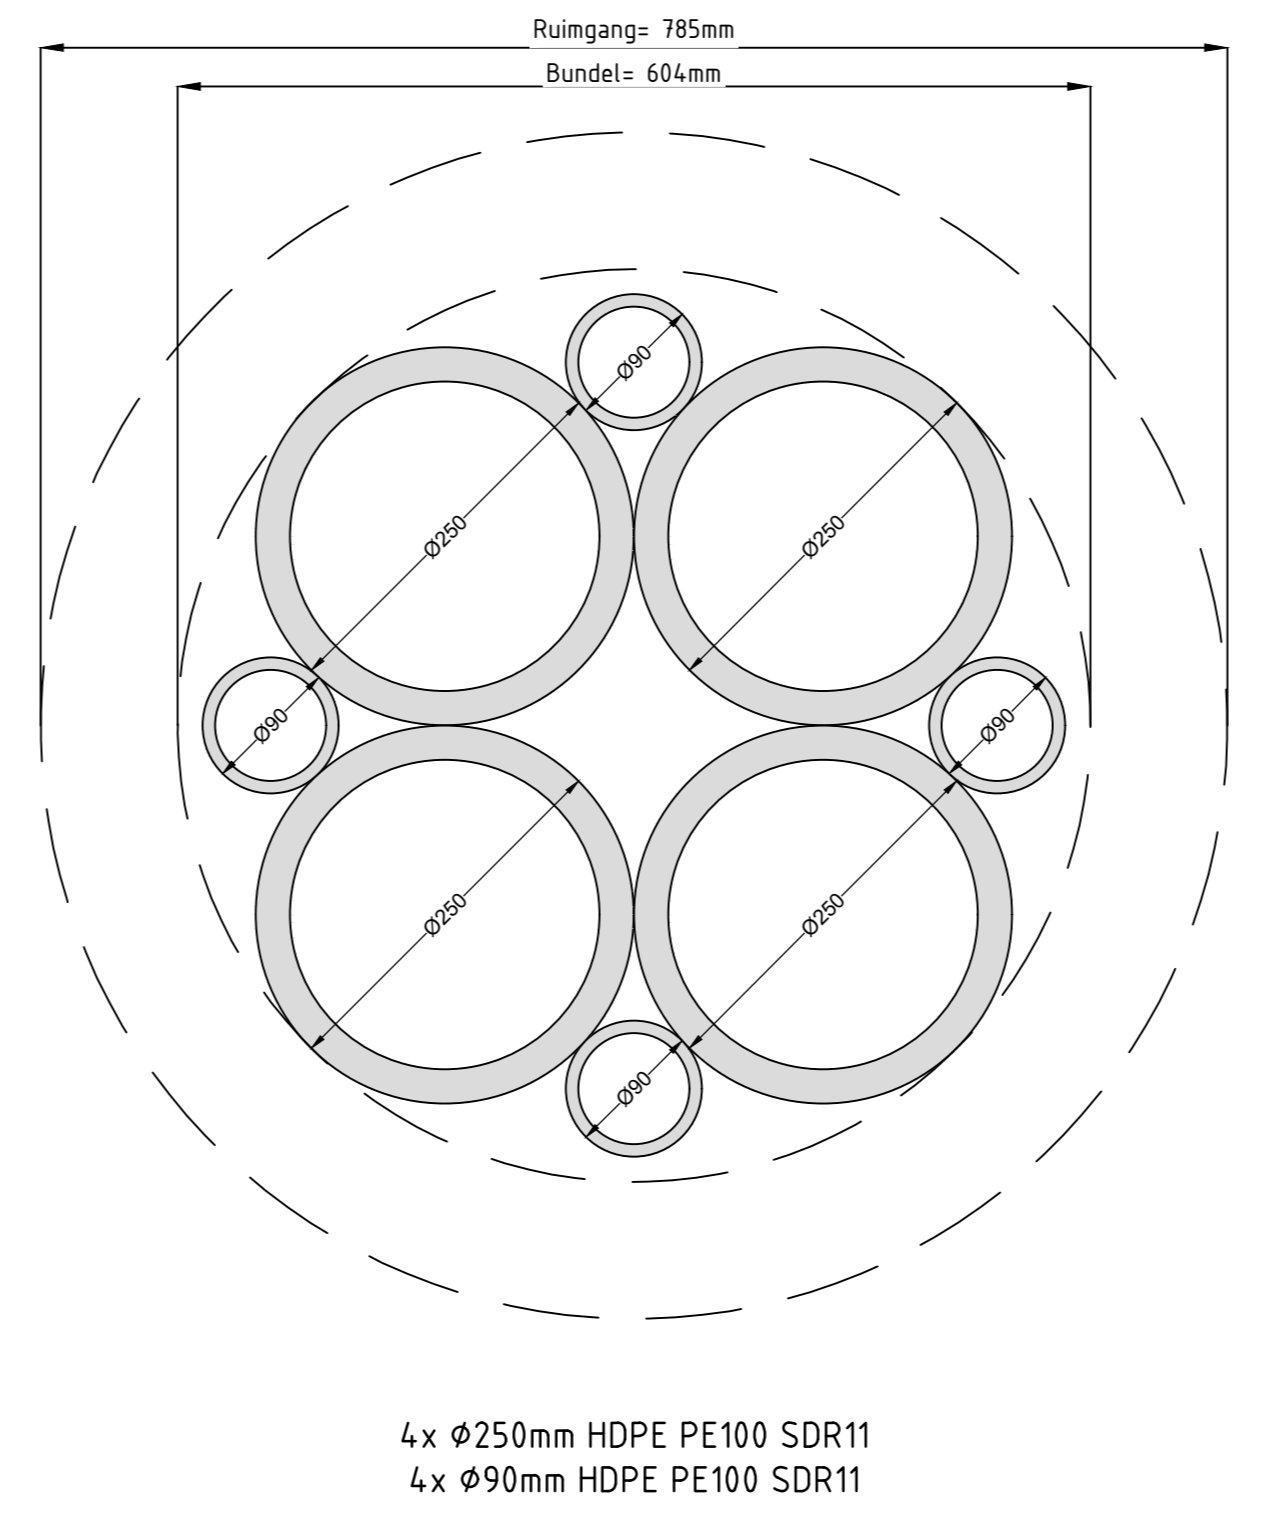

Doorsnede ruimgang  
schaal 1:50

<p>OPDRACHTGEVER: <b>ENEXIS</b></p> <p>PROJECT: <b>B.17975 Vervangen 10kV kabels 150kV station BoZ - Blok D en blok E SABIC Lelyweg, Bergen op Zoom</b></p> <p>ONDERWERP: <b>Gestuurde boring Lelyweg HDD 103</b></p>	<p>PROJ. NR.: 1423.7003</p> <p>ONTWERP: [Redacted]</p> <p>GETEKEND: [Redacted]</p> <p>DATE: 13-11-2022</p> <p>SCHAAL: 1:5000 / 1:5000 / 1:5000</p> <p>FORMAAT: A4</p> <p>TEKENING NR.: 1423.7003-103</p>
---	--

Schappendreef 60  
4824 AM Breda  
088 - 222 7000  
info@baasengineering.nl  
www.baas.nl

Dit document is auteursrechtelijk beschermd. Het verspreiden of openbaar maken van dit document is strafbaar. Het kopiëren van dit document is strafbaar. Het verspreiden of openbaar maken van dit document is strafbaar. Het kopiëren van dit document is strafbaar.