



3-7

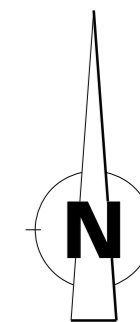

E7

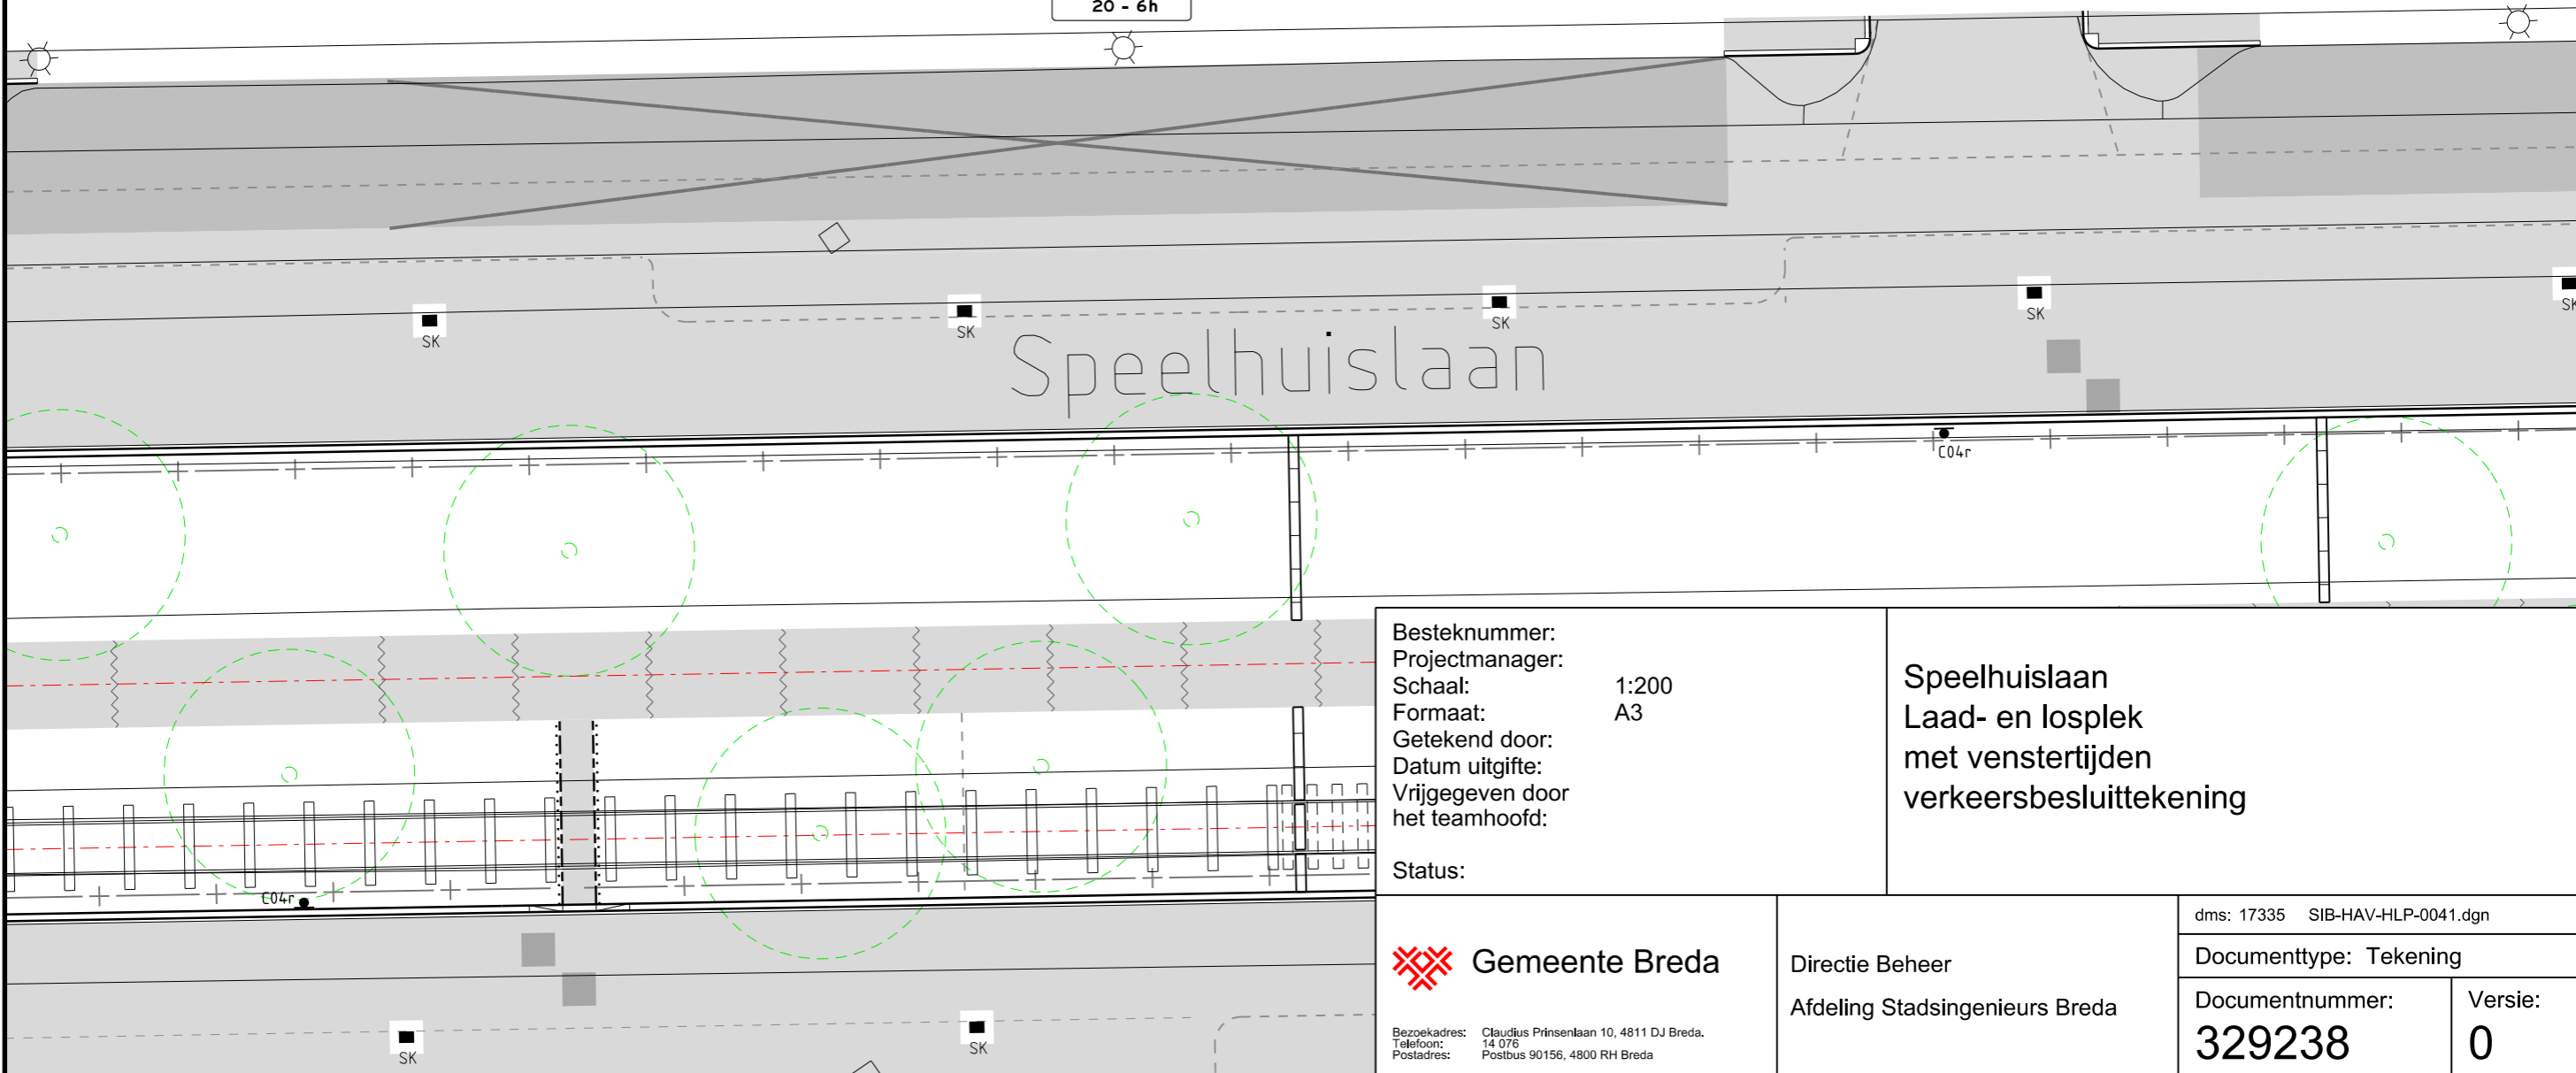

Speelhuislaan

Besteknummer:  
Projectmanager:  
Schaal: 1:200  
Formaat: A3  
Getekend door:  
Datum uitgifte:  
Vrijgegeven door  
het teamhoofd:

Status:

Speelhuislaan  
Laad- en losplek  
met venstertijden  
verkeersbesluittekening



Bezoekadres: Claudius Prinsenlaan 10, 4811 DJ Breda.  
Telefoon: 14 076  
Postadres: Postbus 90156, 4800 RH Breda

Directie Beheer  
Afdeling Stadsingenieurs Breda

dms: 17335 SIB-HAV-HLP-0041.dgn

Documenttype: Tekening

Documentnummer:

329238

Versie:

0