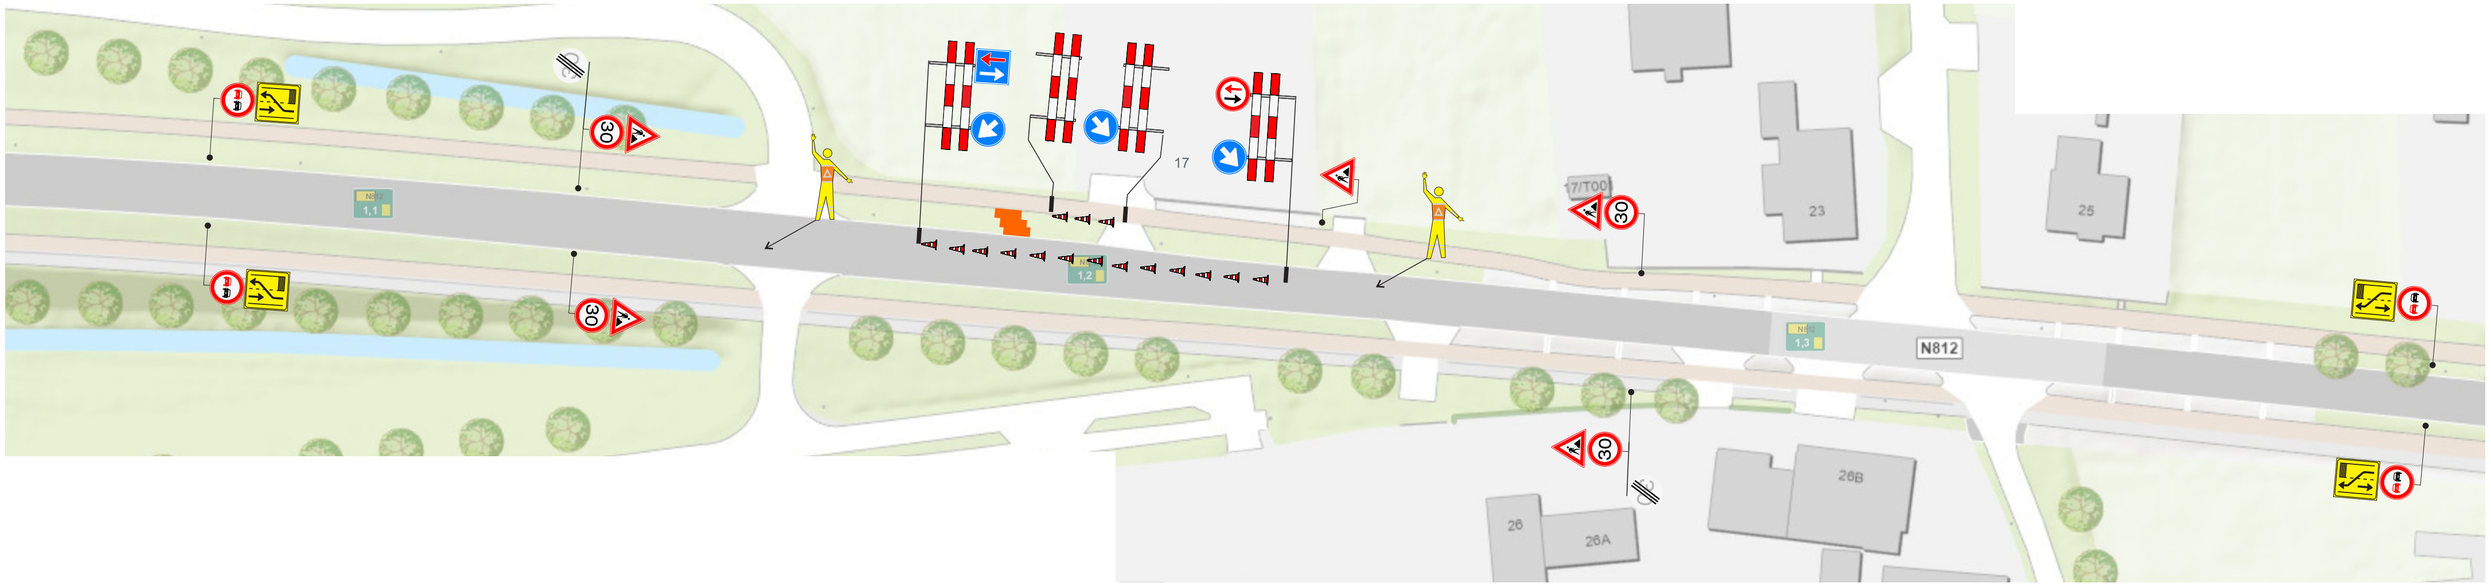

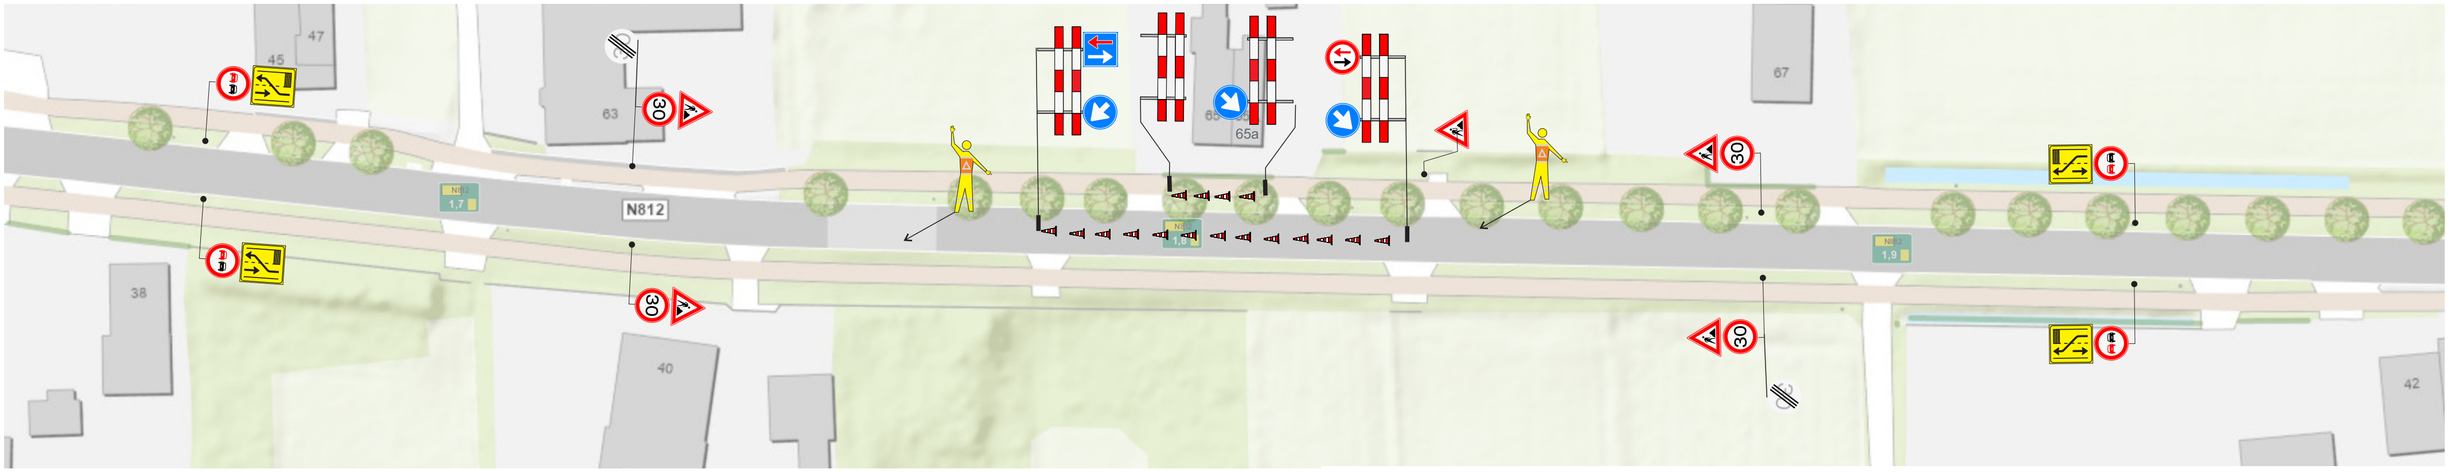

legenda:

rijplaten

N

project:	renovatie pompgemalen persriool Beekseweg 17 en 65a Babberich		
omschrijving:	afsluiting fietspad		
opdrachtgever:	REMONDIS® WORKING FOR THE FUTURE		
getekend: MK		status:	CONCEPT
datum: 27-11-2023		formaat tek.: A 2	schaal: N.V.T.
gecontr.: ..... / datum:		project nr:	2300618
akkoord: ..... / datum:		tek. nr.:	2300618-2711-1

KEISER VERKEERSTECHNIEK
Keiser verkeerstechniek
Burg. Langmanweg 10
7021 BK Zelhem
tel.0314-626460
fax. 0314-623923
www.keiser-verkeerstechniek.nl