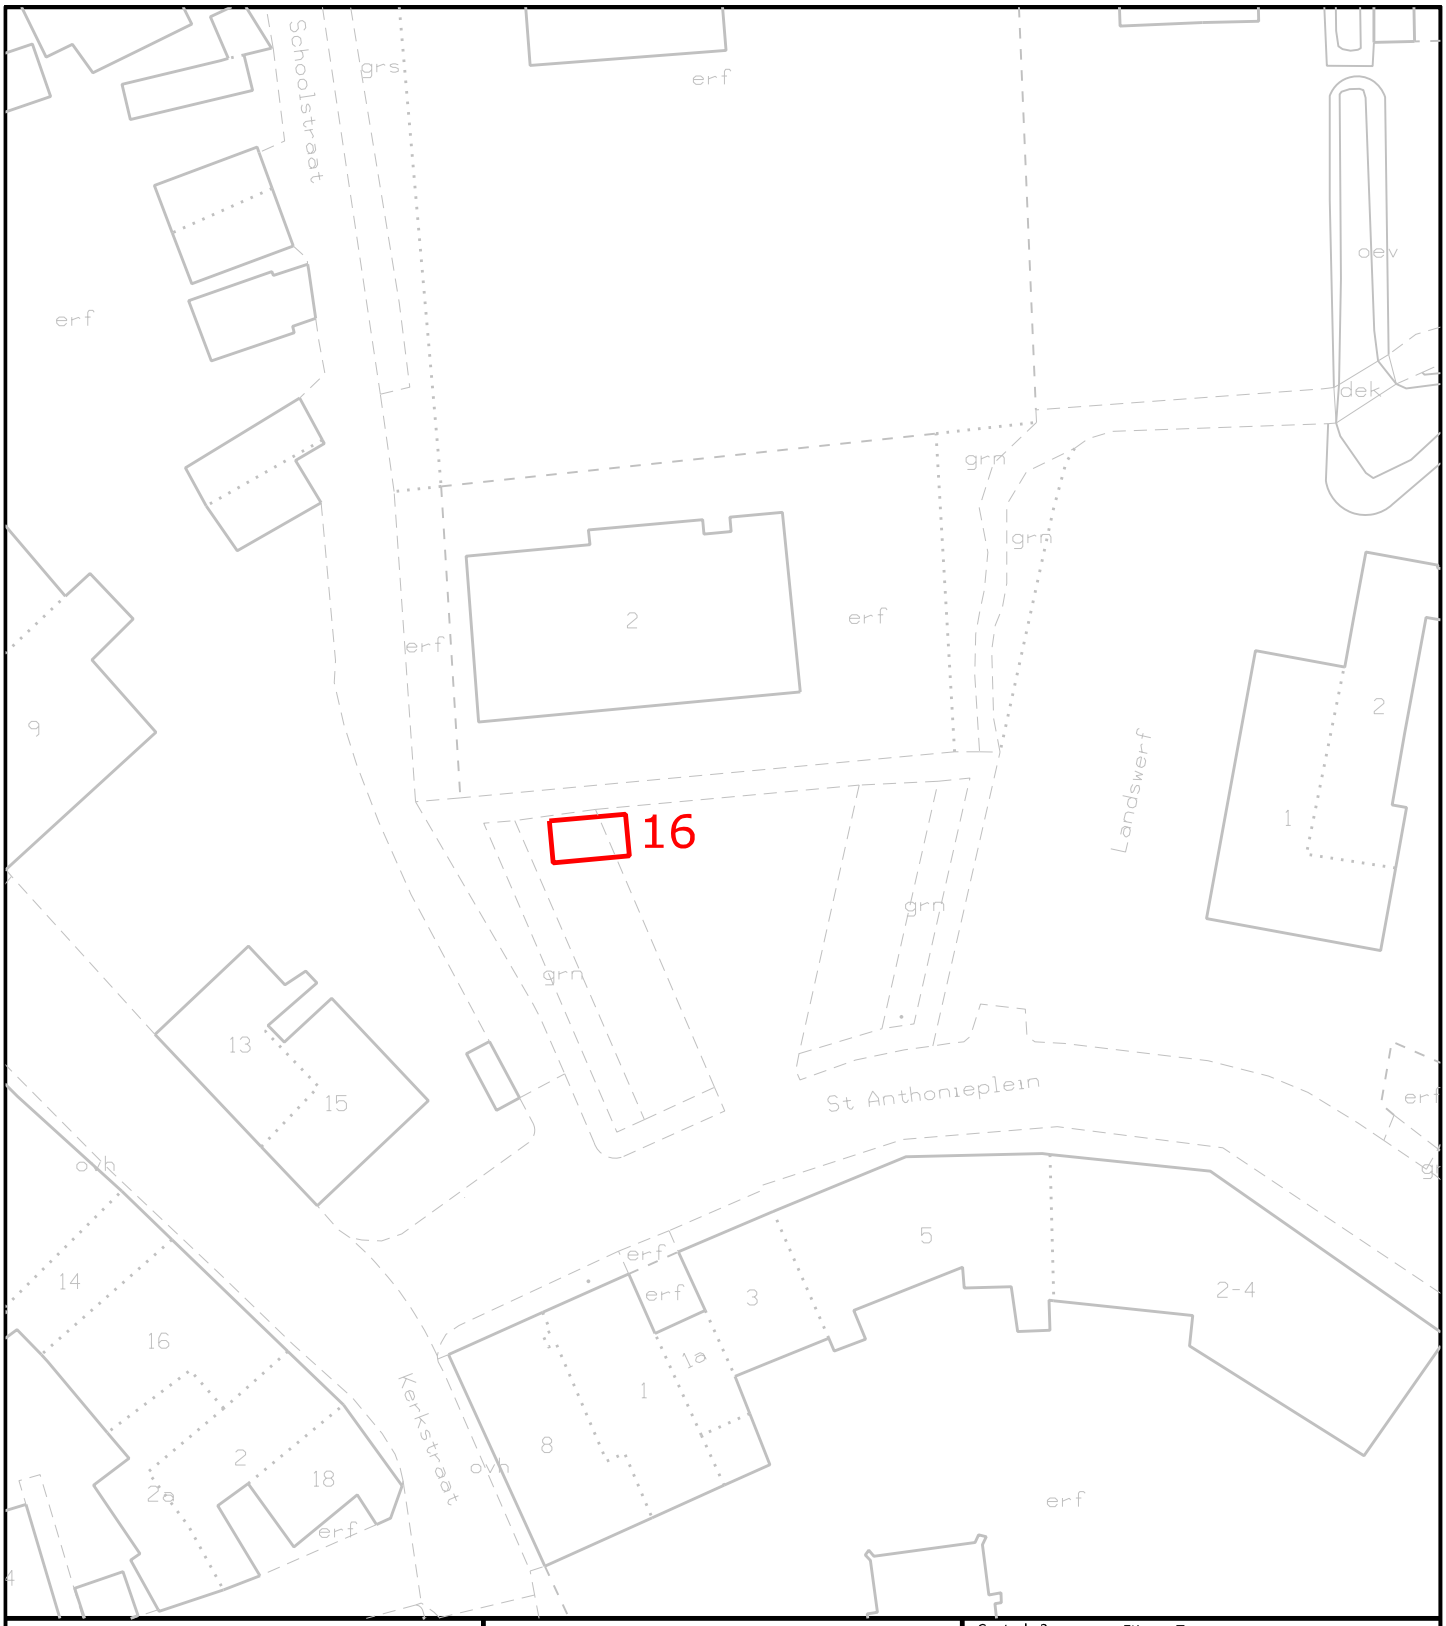

GEMEENTE NISSEWAARD

Concept	:	Controle 3 projectteam	: Etienne Tas 13-09-2023
Voorlopig	: Etienne Tas 13-09-2023	Ambtelijk Definitief	: Etienne Tas 13-09-2023
Controle 1 vakgroep	: Etienne Tas 13-09-2023	Vervallen	:
Controle 2 afdeling	: Etienne Tas 13-09-2023	Akkoord B&W	:

KAARTPRODUCTIE
Themakaarten GEO-Informatie

Overzicht APV verkoop-standplaatsen
St. Anthonieplein te Geervliet

Syntrophos Shared Service Center

Team	: Geo-Informatie
Tekenaar	: Etienne Tas
Schaal	: 1:500
Formaat	: A4
Besteknr.	:
Projectnr.	: 406204
Versie	:
Tek. nr.	: 99-58-2299

Postadres Postbus 25, 3200 AA Spijkenisse **Bezoekadres** Raadhuislaan 106, 3201 EL Spijkenisse
Telefoon 14 0181 **E-mail** gemeente@nissewaard.nl **www** nissewaard.nl