


689930-B

Gemeente Woensdrecht, sectie E, nummers 84, 380 en 500

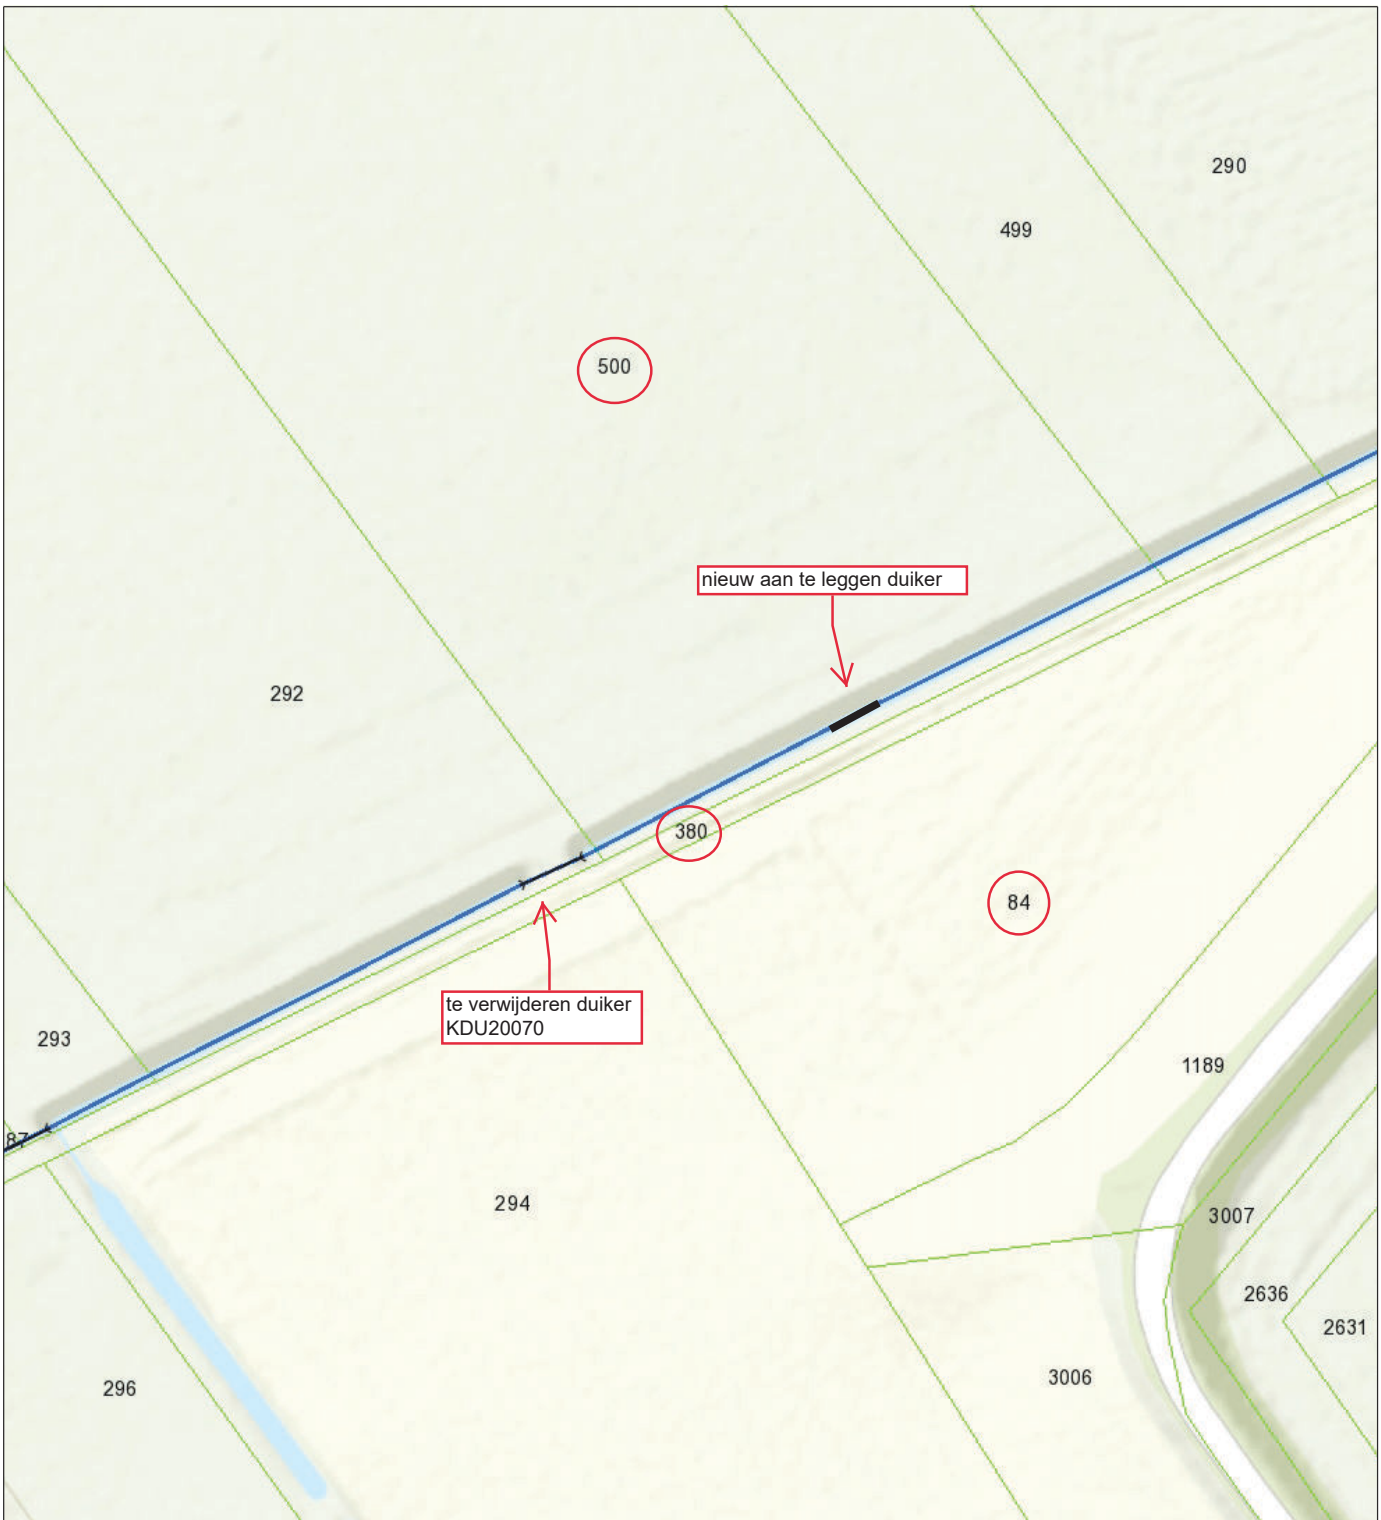

- | | |
|--------------------------------|----------------------------|
| Duiker | Overige waterkering |
| Overige waterkering | Categorie A waterloop |
| Waterstaatwerk waterkering | Categorie B waterloop |
| Beschermingszone A waterkering | Afwijkend |
| Bergingsgebied | Aangelande |
| Brug | Waterstaatwerk waterkering |
| | Beschermingszone A |



Naam/Proces:

Datum: 27-11-2023

Formaat: A4

Schaal: 1:750

