



Aanbrengen keerwanden in zonering en pvvr van regionale waterkering B116 thv Laakdijk 8 te Terheijden

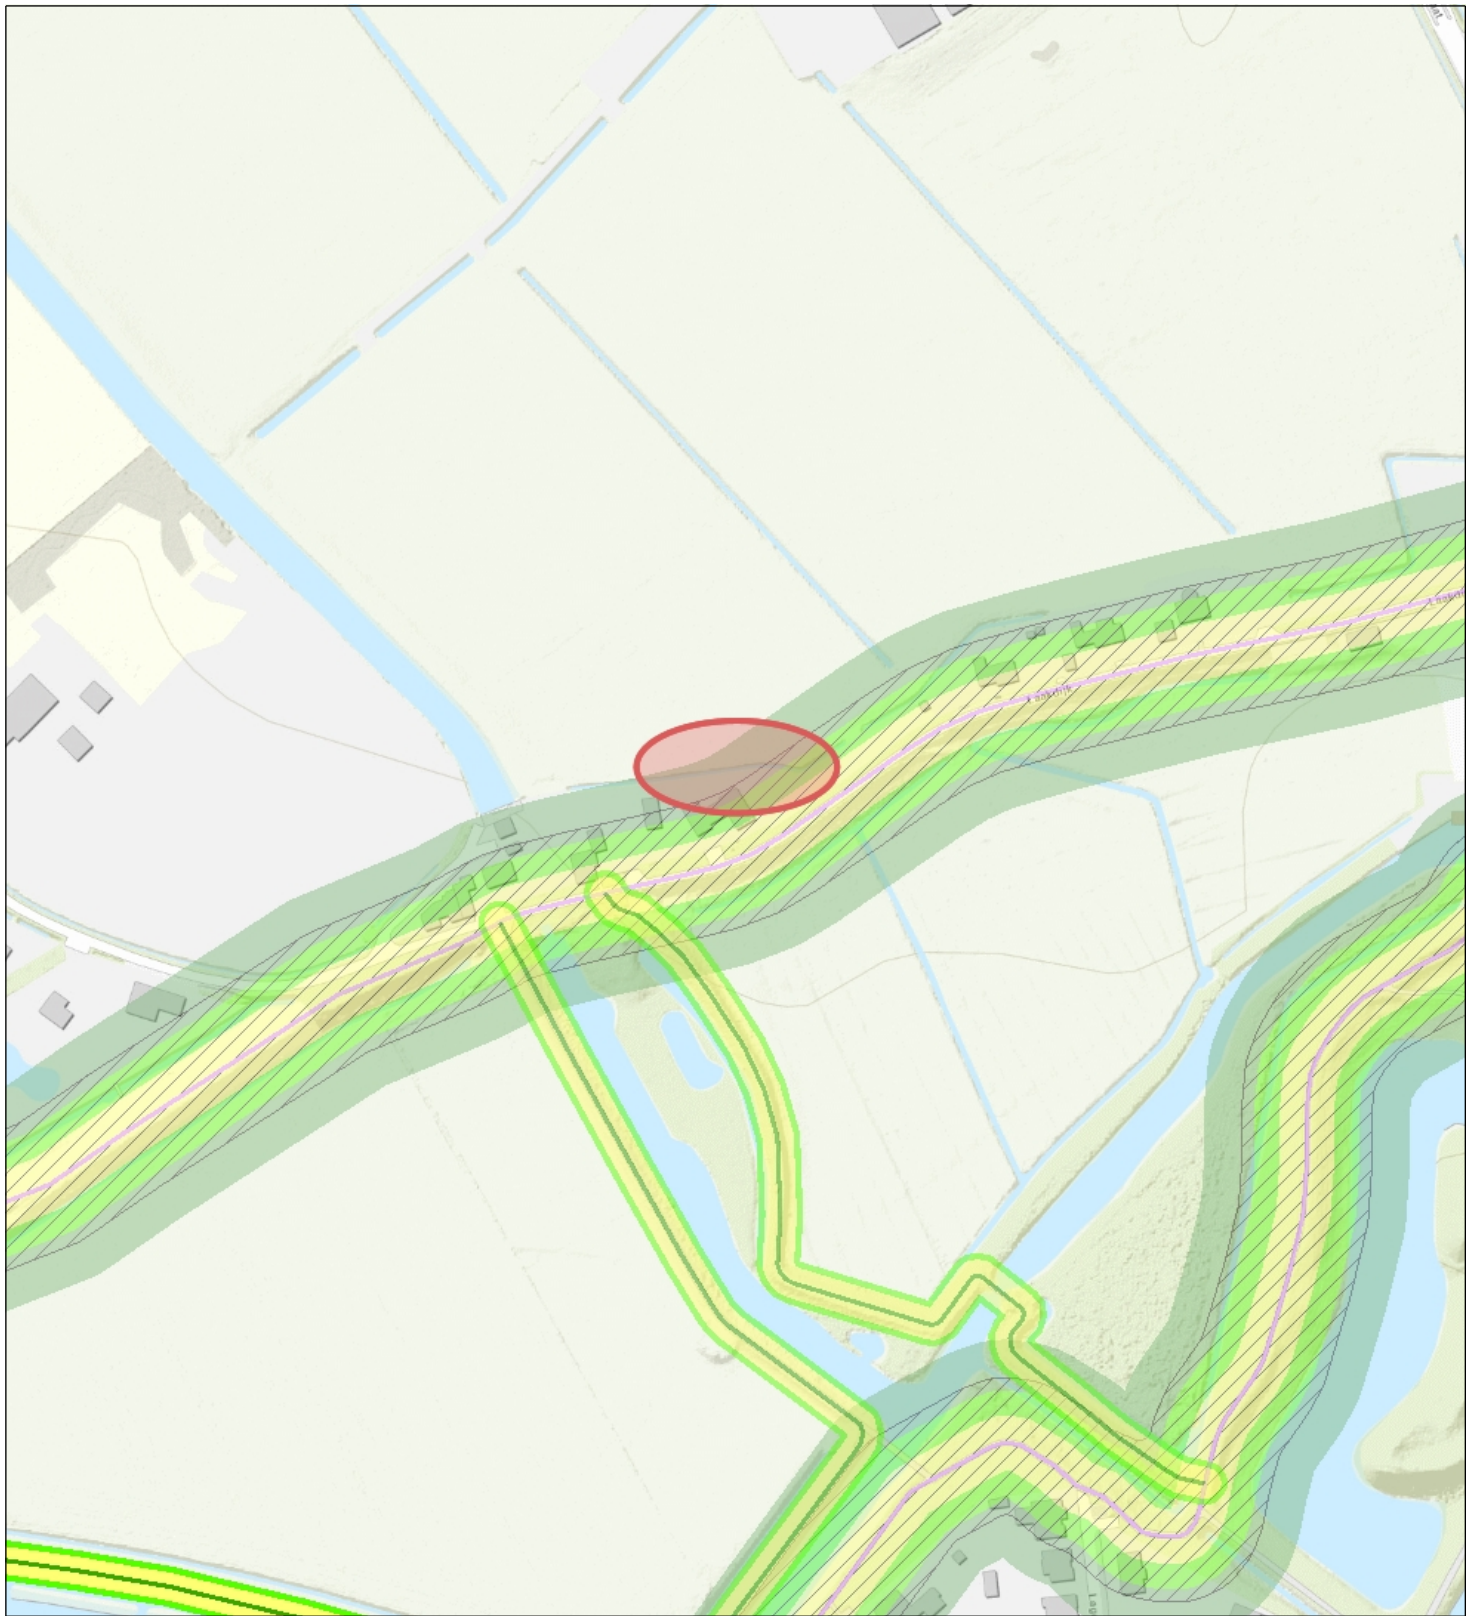

- Overige waterkering
- Waterstaatwerk waterkering
- Bescherminingszone A waterkering
- Overige waterkering
- Waterstaatwerk waterkering
- Bescherminingszone A waterkering

- ▨ Profiel van vrije ruimte waterkering langs regionale rivieren
- ▨ Waterstaatwerk waterkering langs regionale rivieren
- ▨ Bescherminingszone waterkering langs regionale rivieren

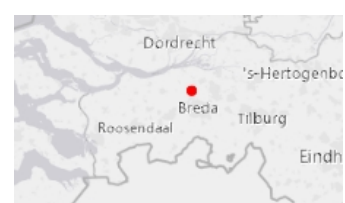

Naam/Proces:
 Tekening nummer: 0652596498-A
Datum: 30-01-2023
Formaat: A4
Schaal: 1:3,000