



2023VB37 Tekening verkeersbesluit Verzamelverkeersbesluit Elaad - Abdijsgraven

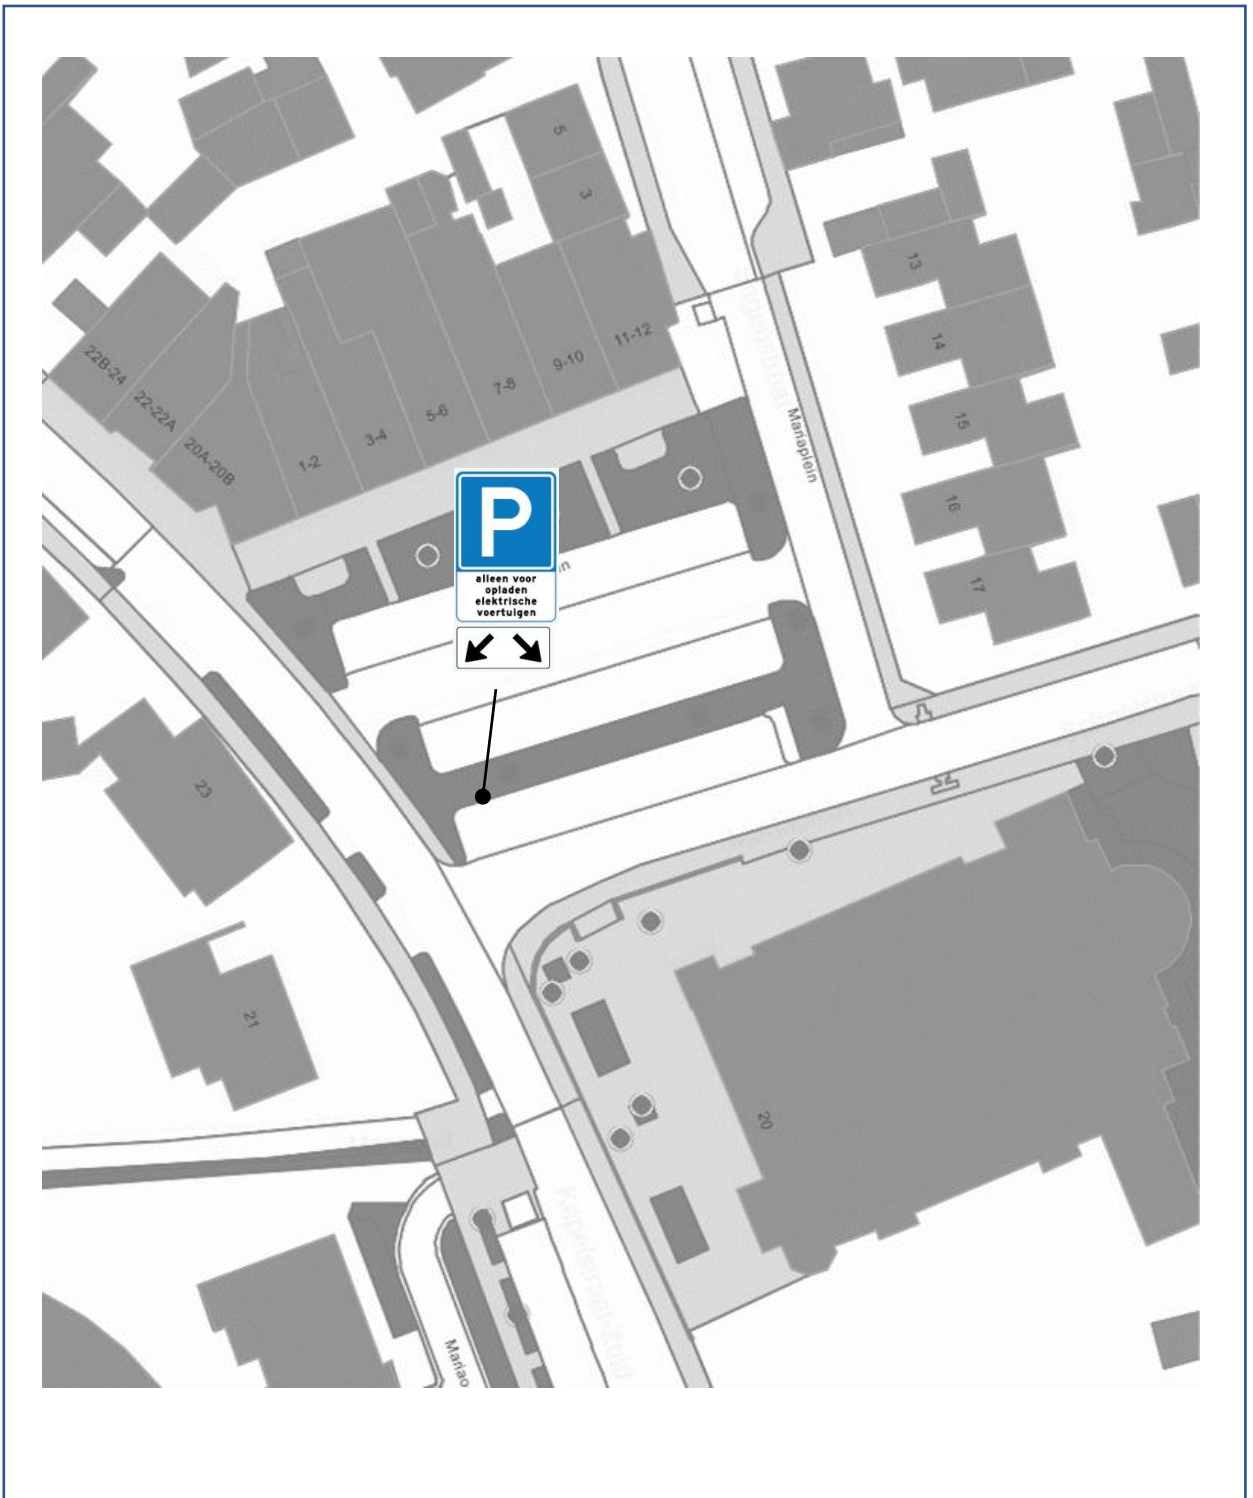


2023VB37 Tekening verkeersbesluit Verzamelverkeersbesluit Elaad - Mariaplein

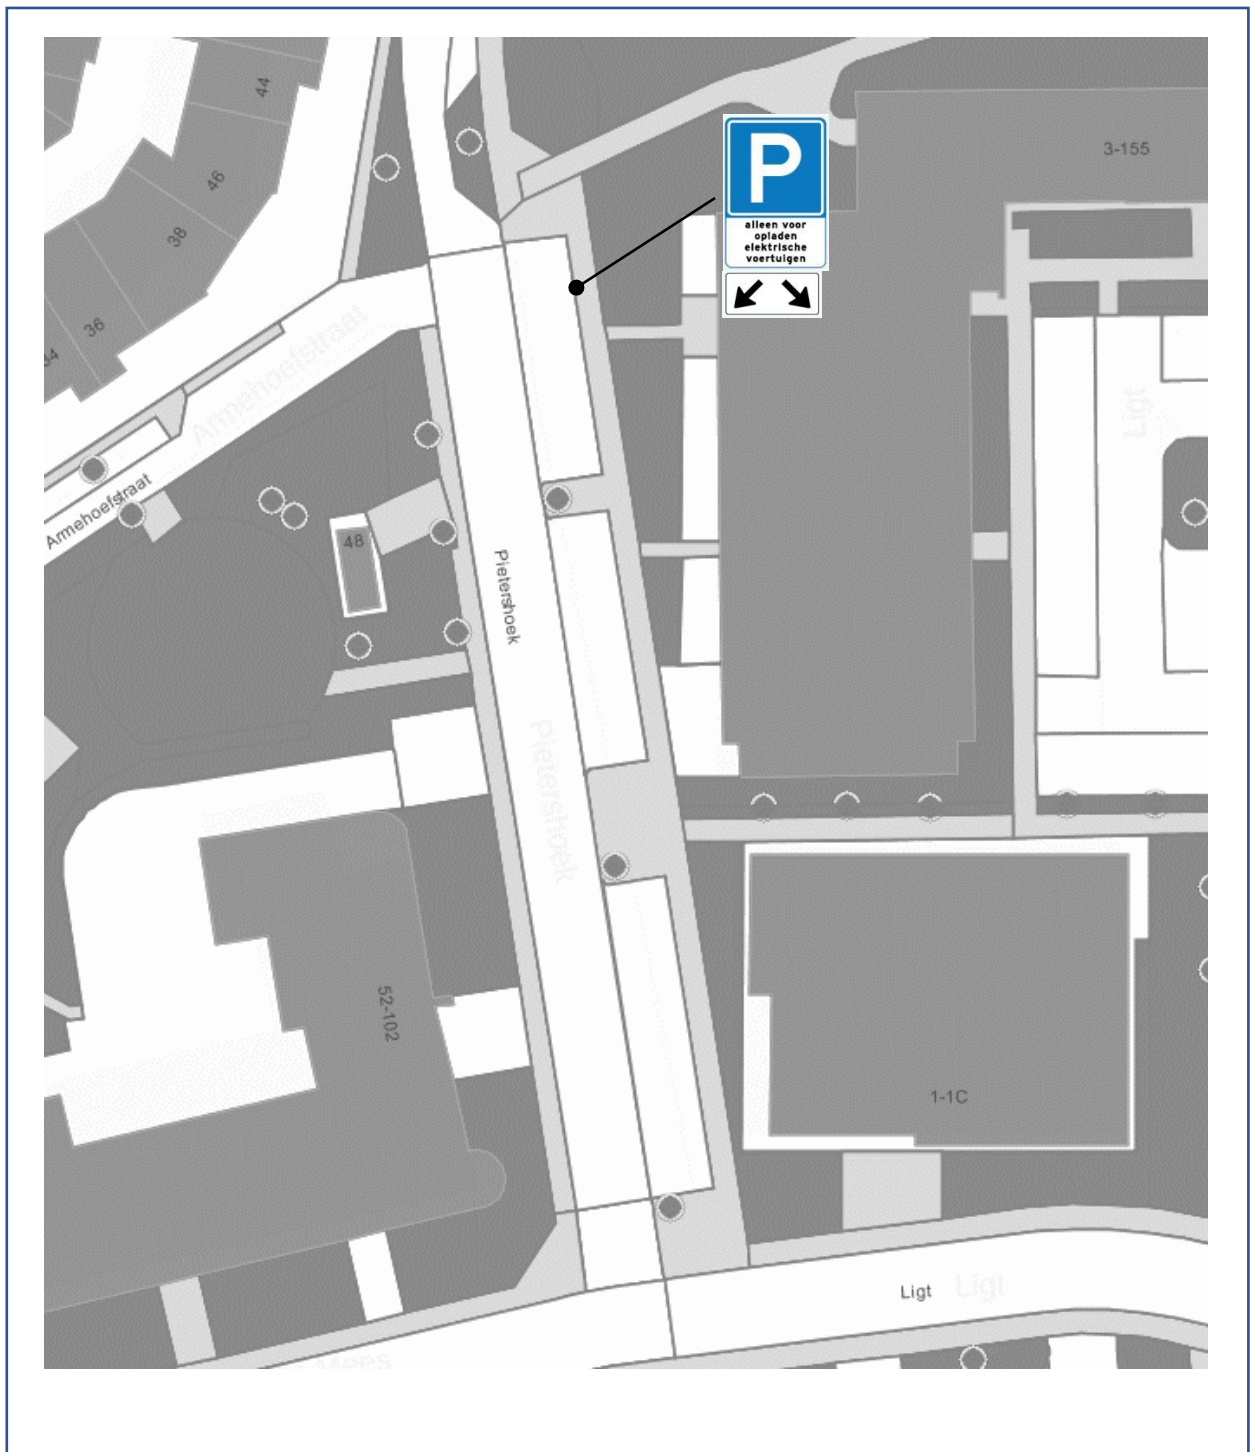


2023VB37 Tekening verkeersbesluit Verzamelverkeersbesluit Elaad - Pietershoek




2023VB37 Tekening verkeersbesluit Verzamelverkeersbesluit Elaad - Sportlaan

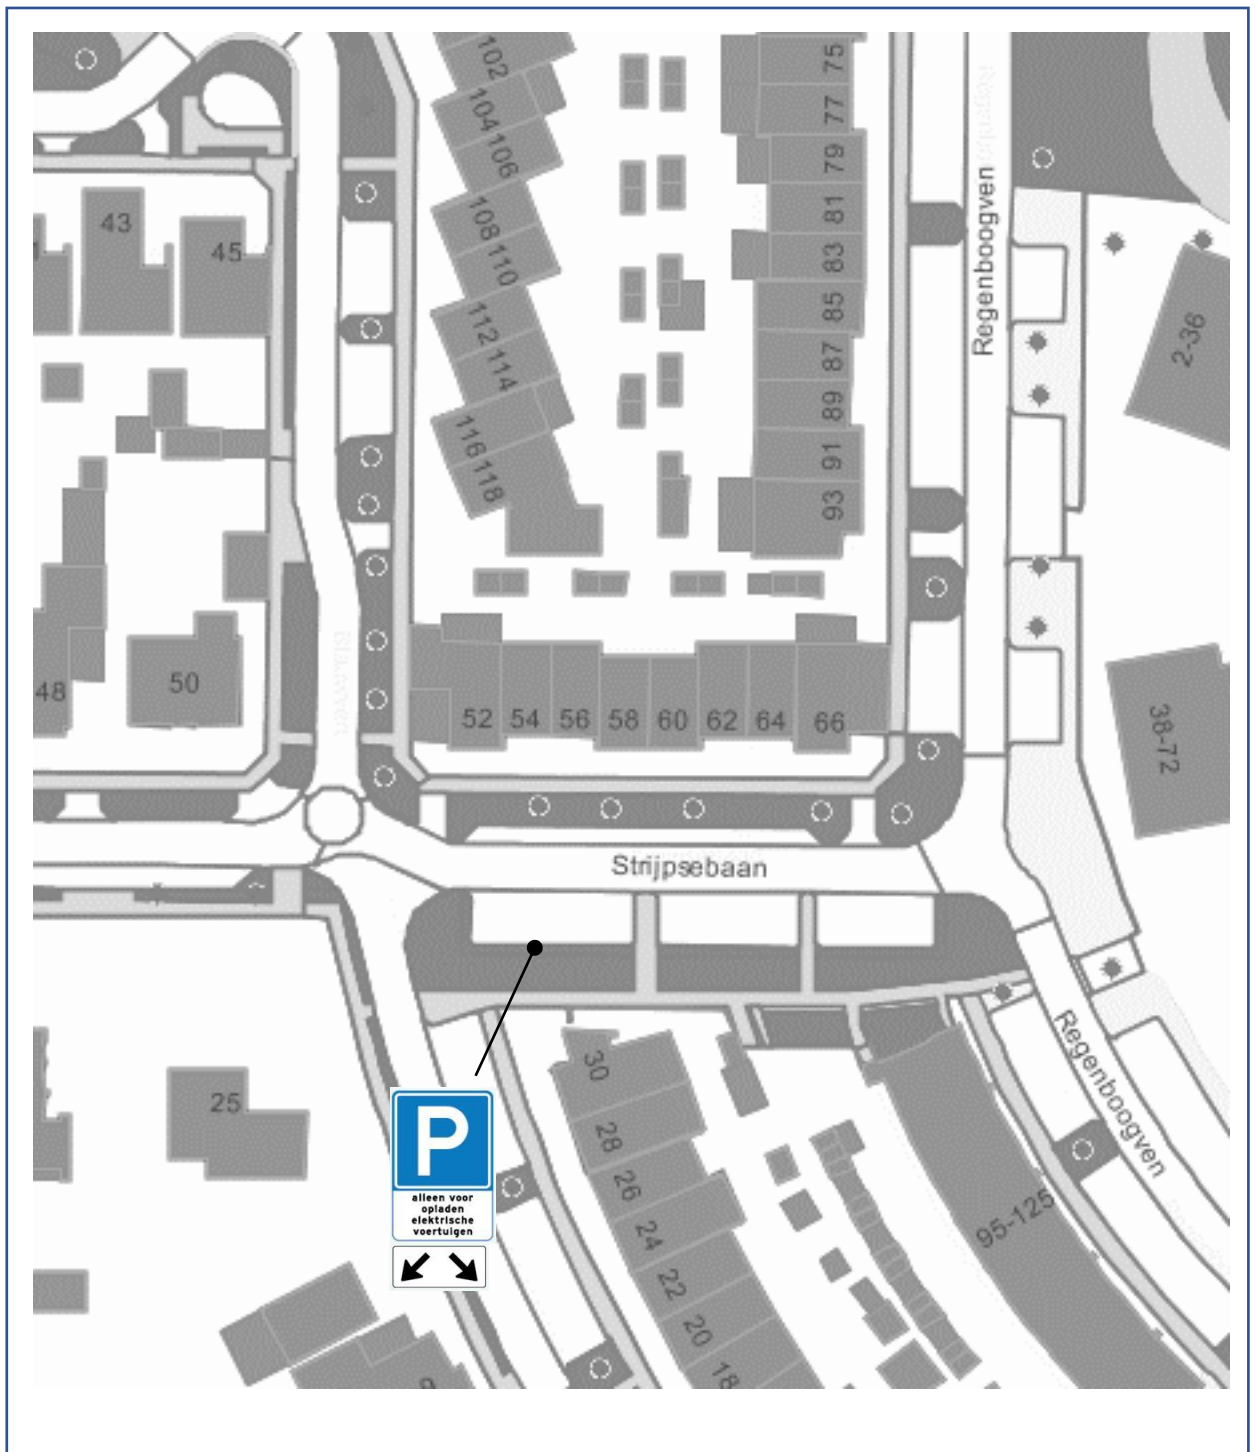


2023VB37 Tekening verkeersbesluit Verzamelverkeersbesluit Elaad - Strijpsebaan

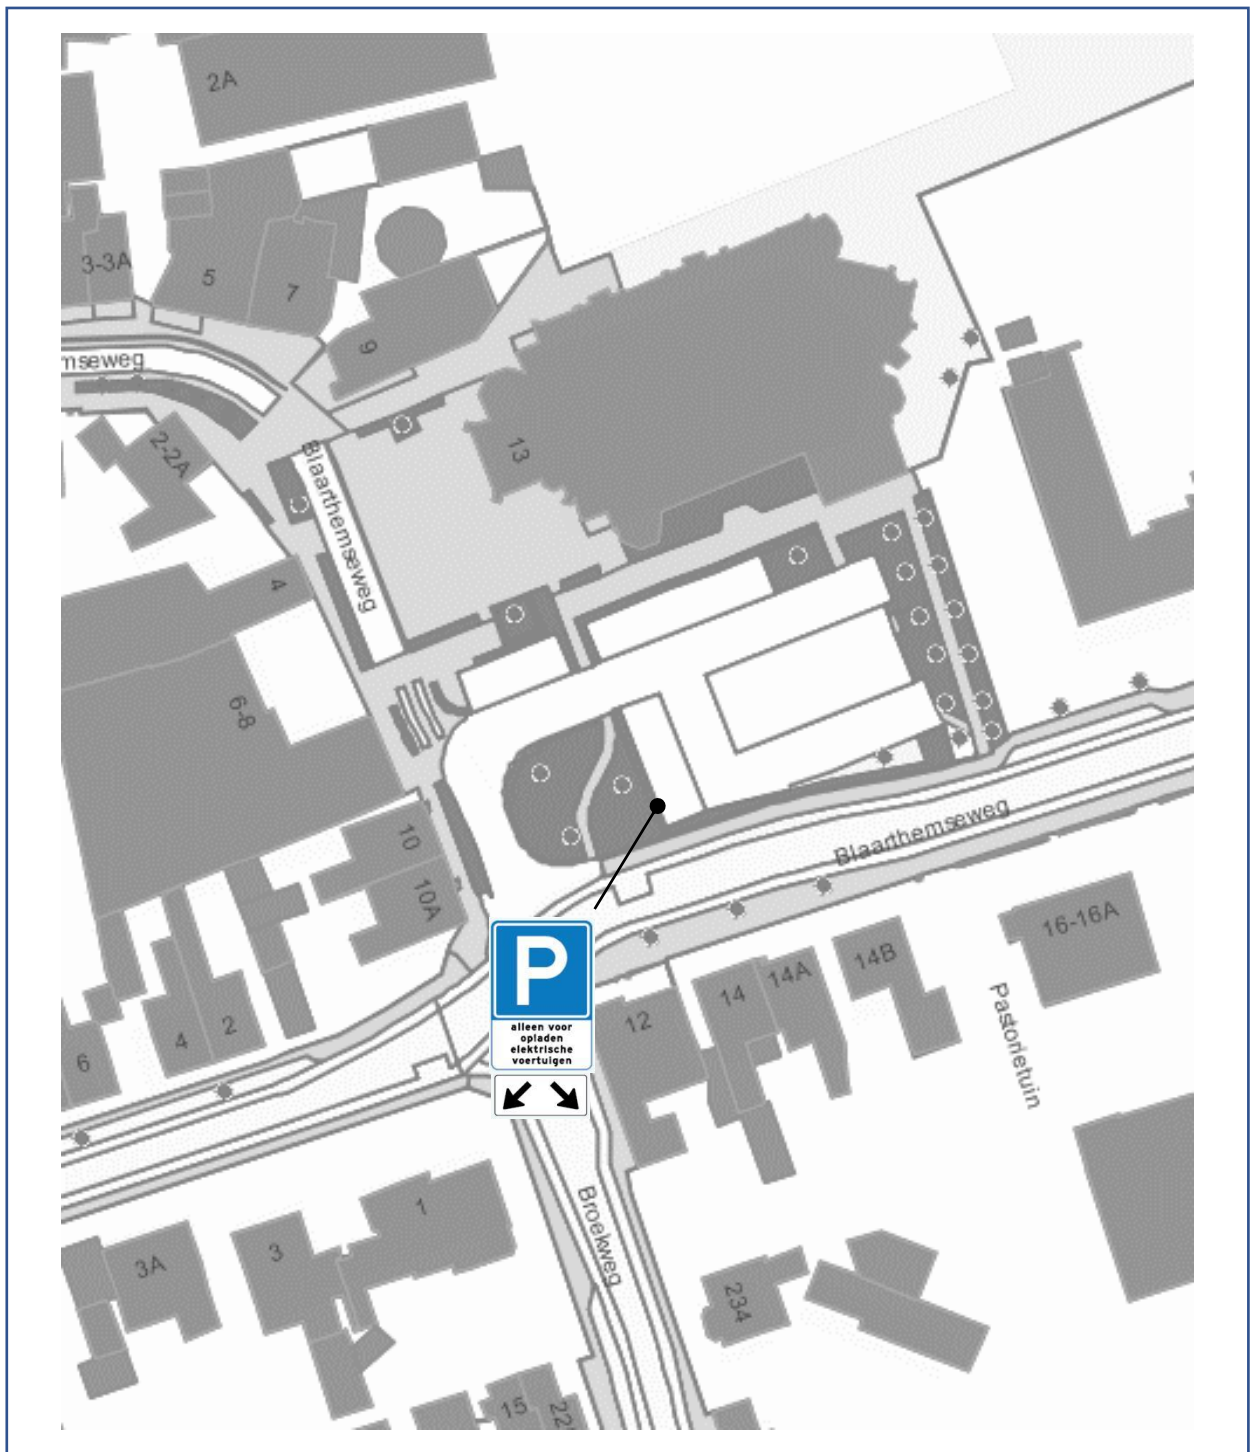


2023VB37 Tekening verkeersbesluit Verzamelverkeersbesluit Elaad - Blaarthemseweg

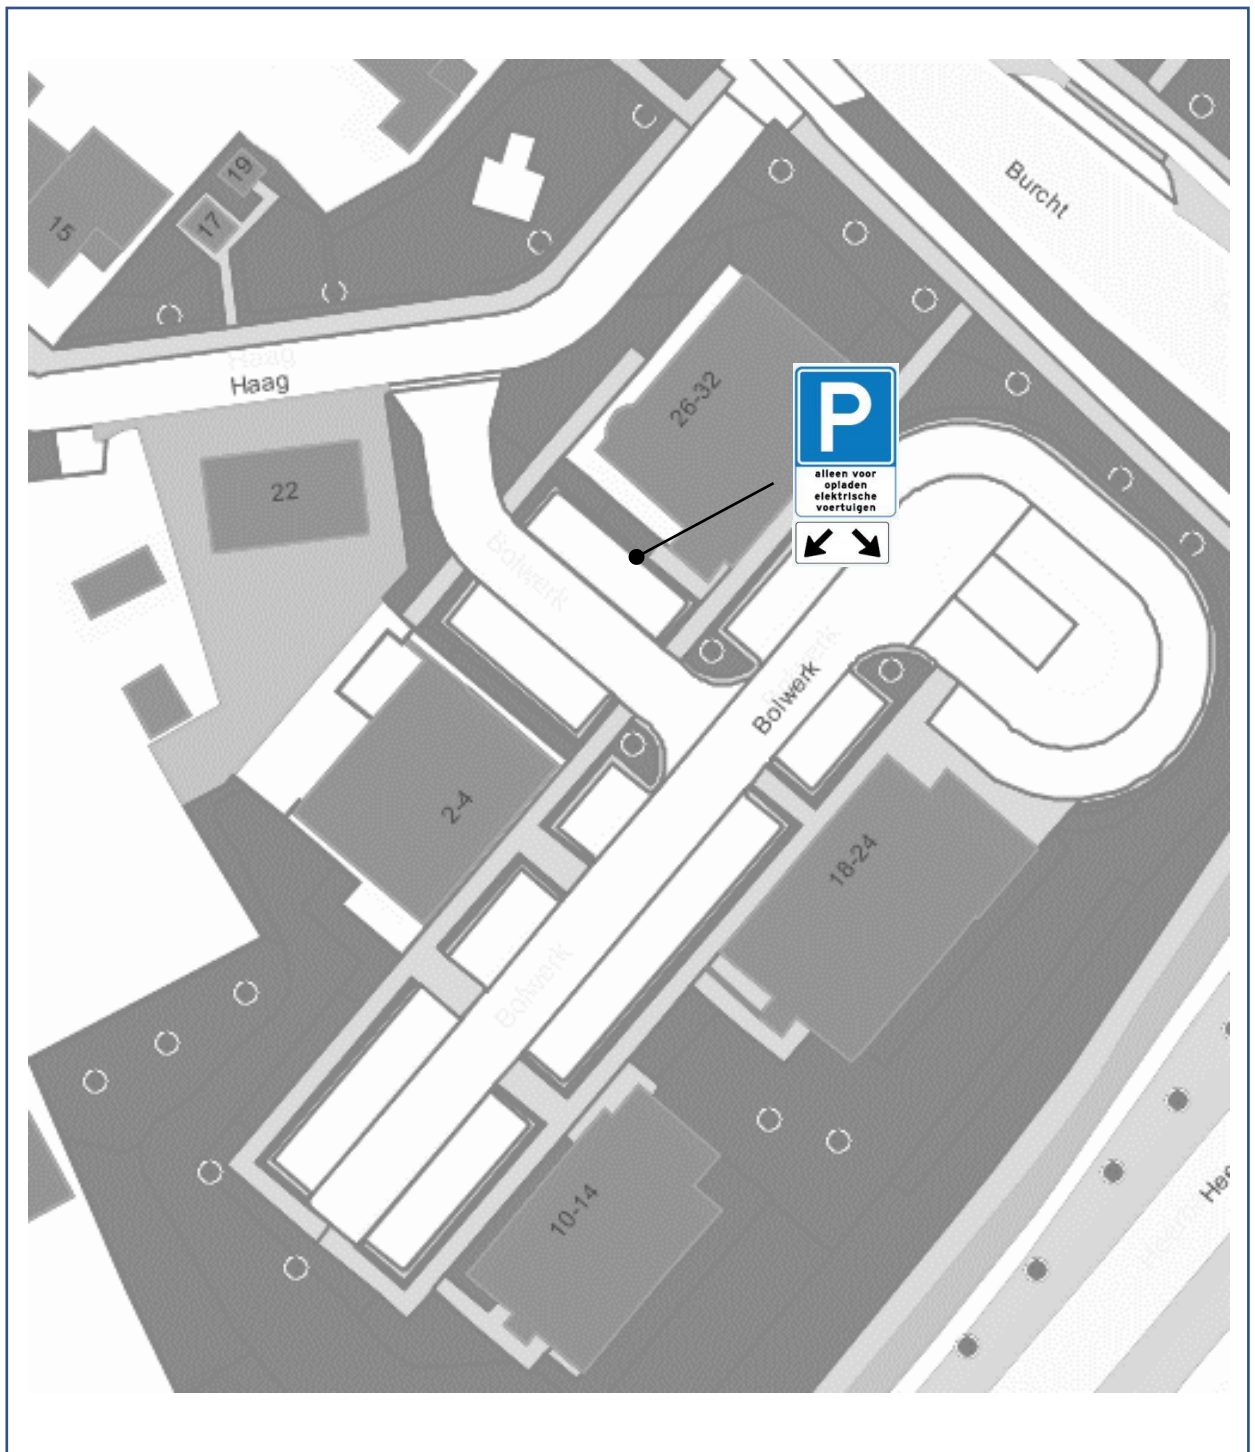


2023VB37 Tekening verkeersbesluit Verzamelverkeersbesluit Elaad - Bolwerk

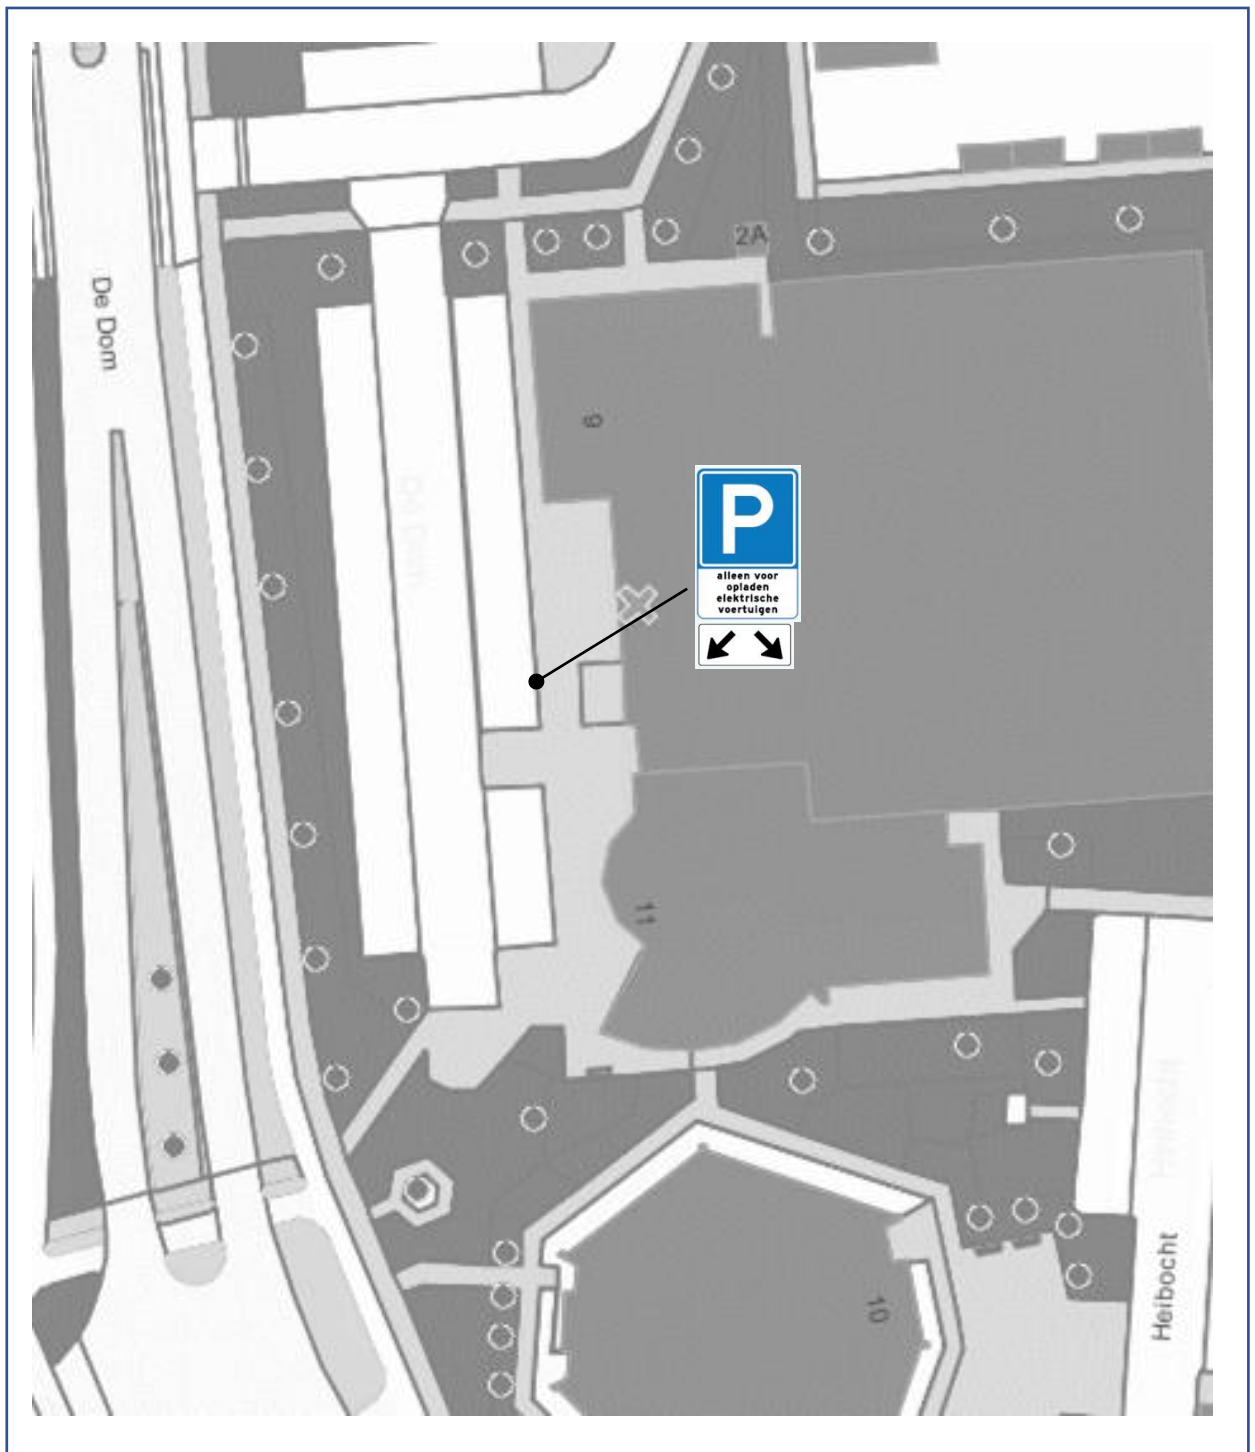


**2023VB37 Tekening verkeersbesluit
Verzamelverkeersbesluit Elaad – De Dom**

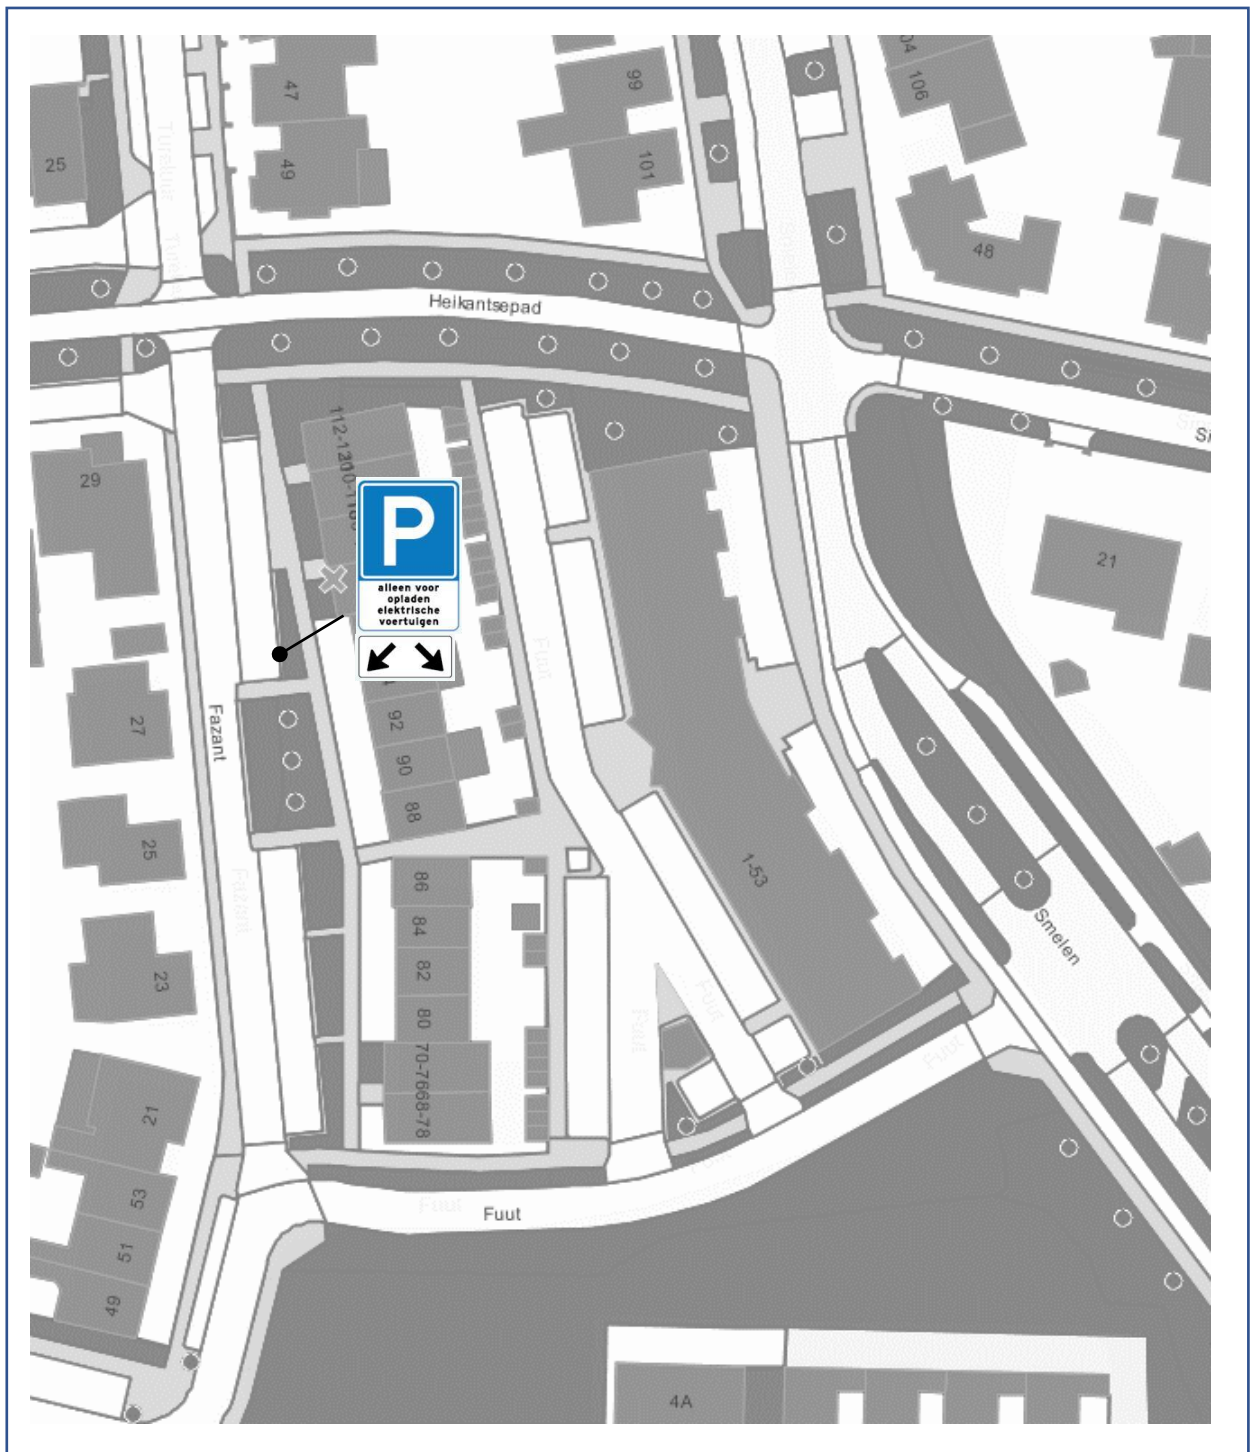


2023VB37 Tekening verkeersbesluit Verzamelverkeersbesluit Elaad – Fazant

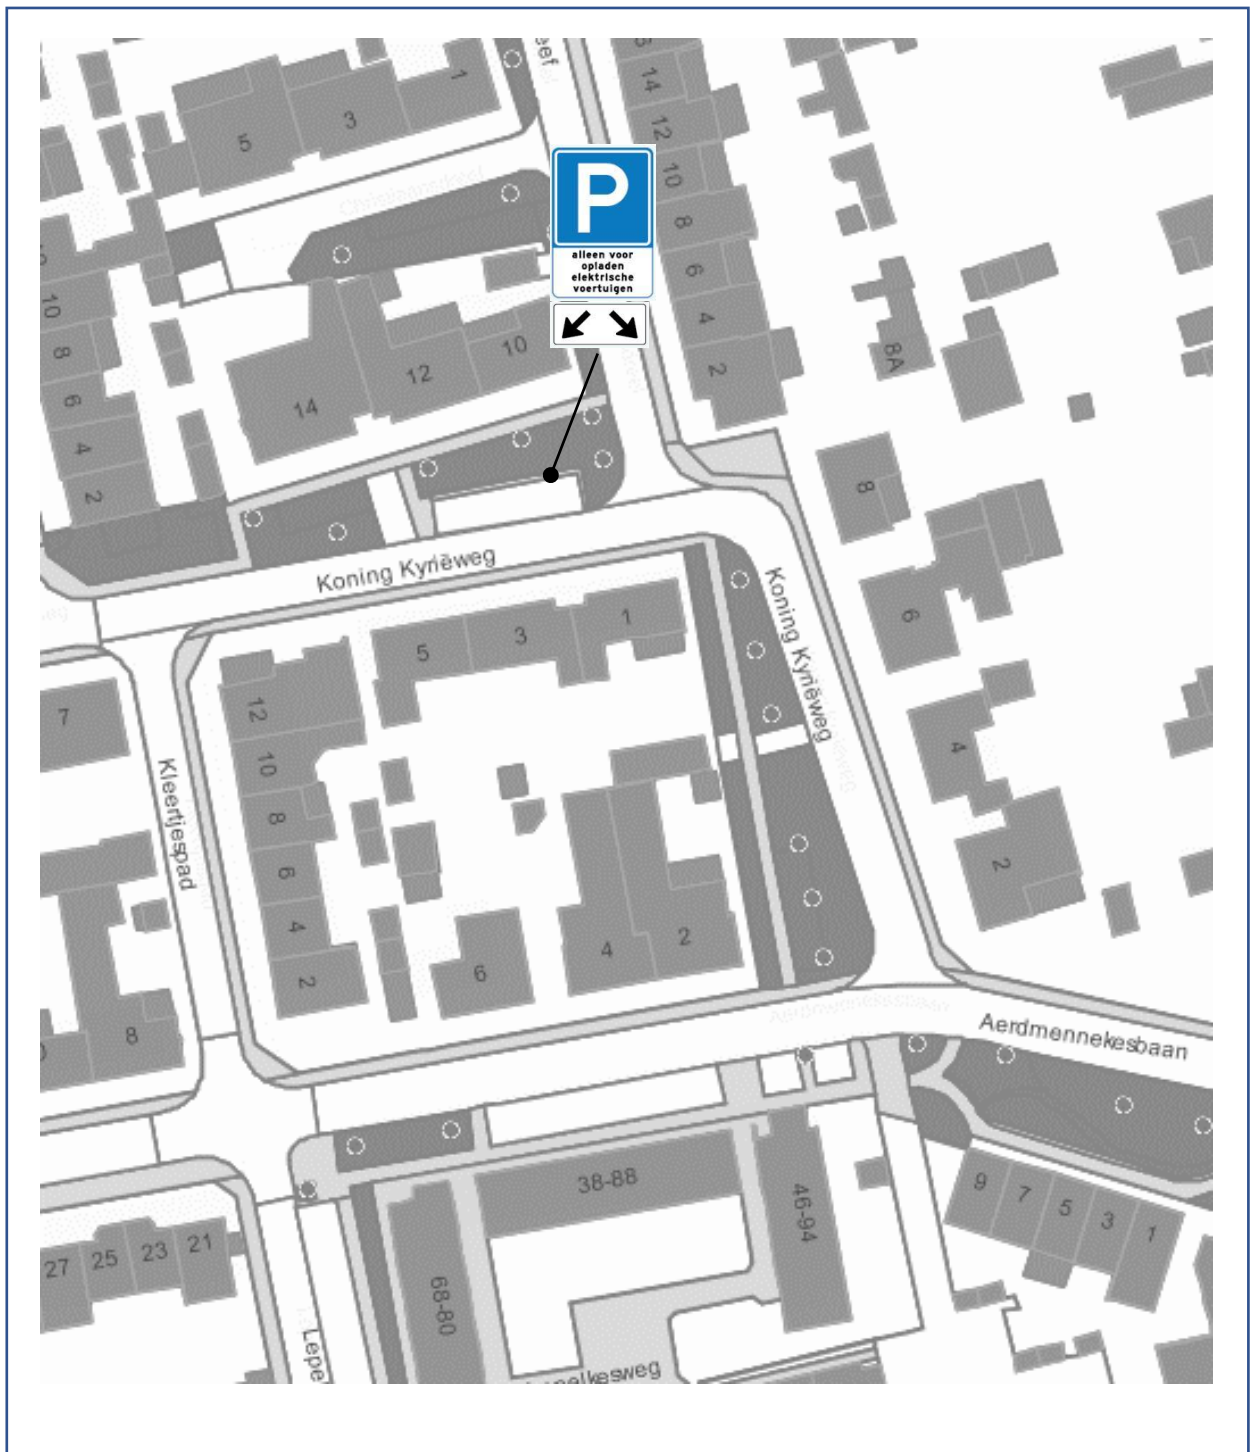


2023VB37 Tekening verkeersbesluit Verzamelerverkeersbesluit Elaad – Koning Kyrieweg

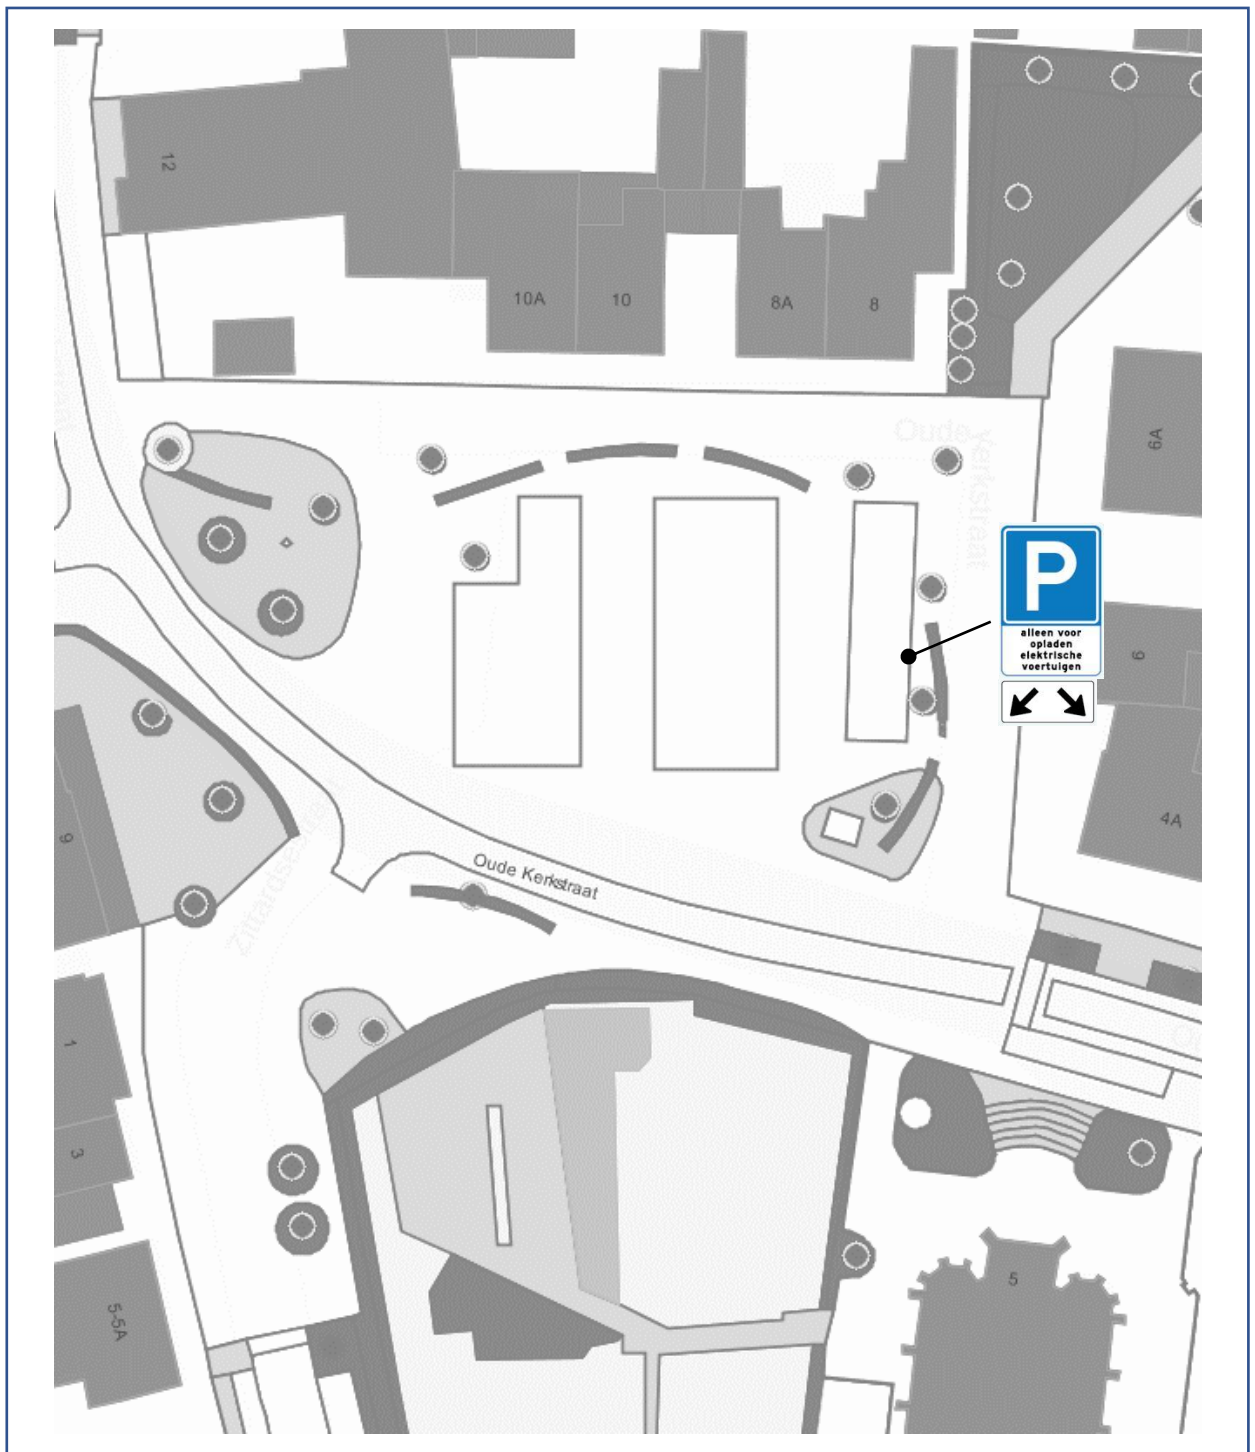


2023VB37 Tekening verkeersbesluit Verzamelverkeersbesluit Elaad – Oude Kerkstraat

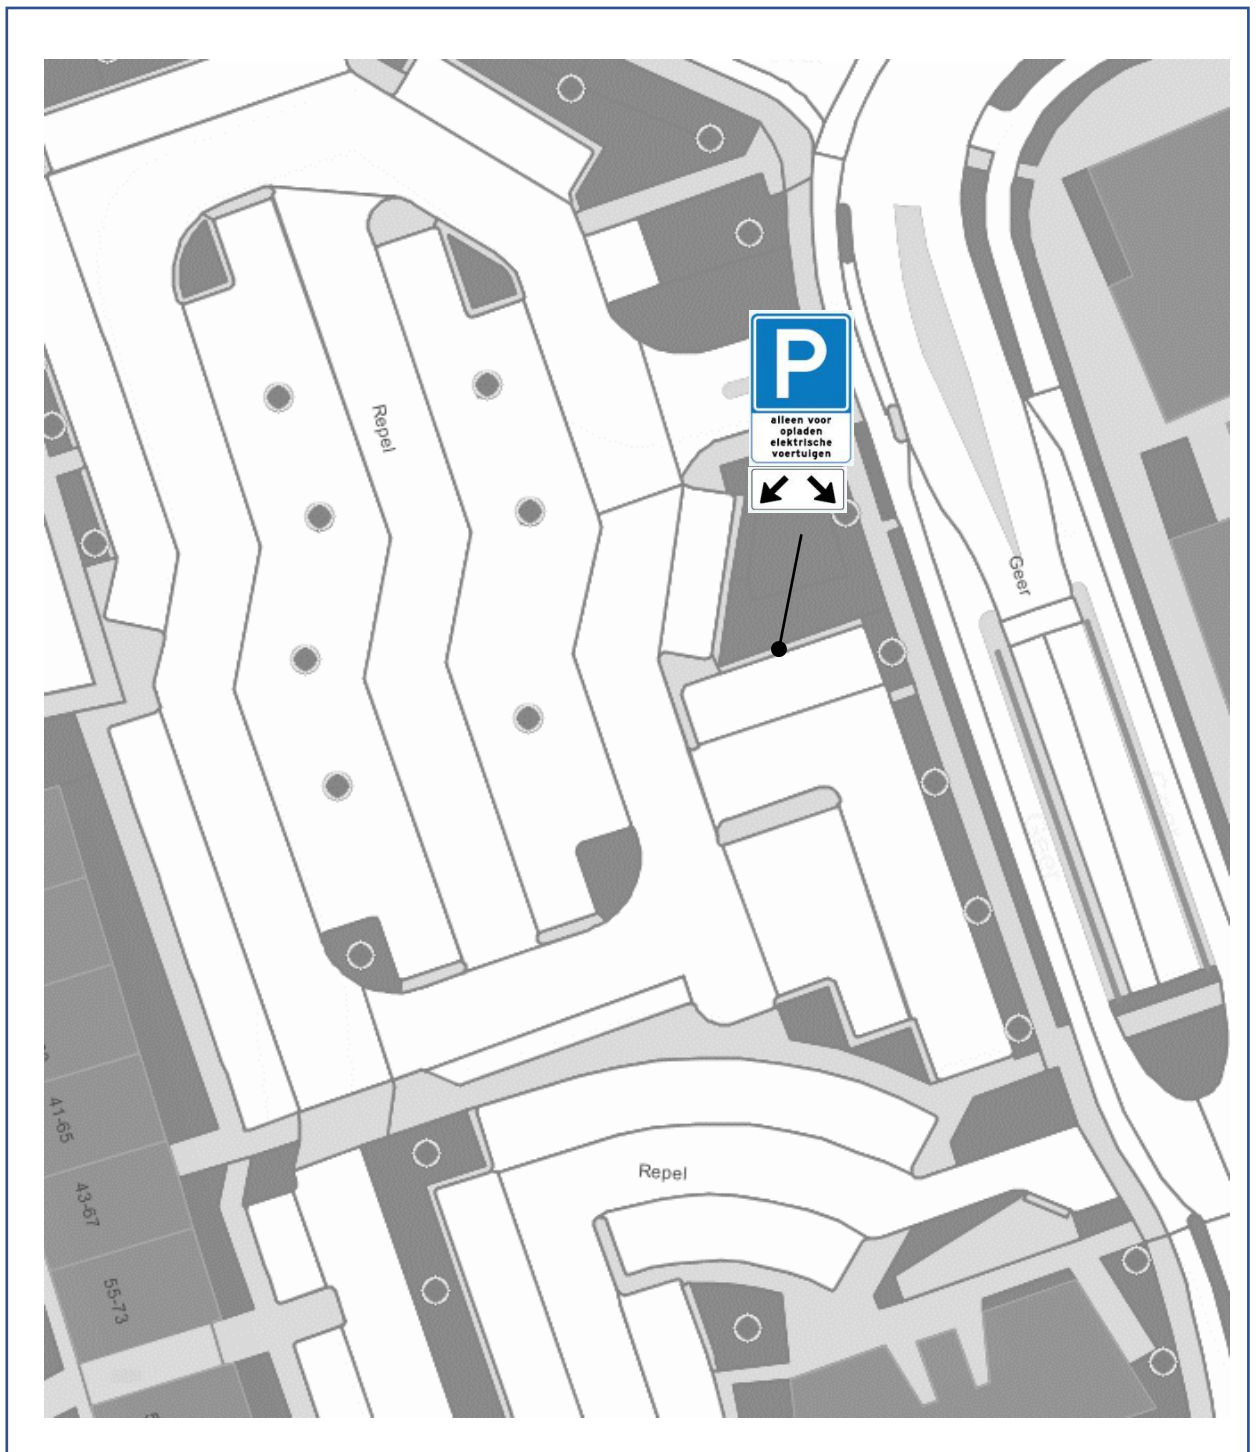


2023VB37 Tekening verkeersbesluit Verzamelverkeersbesluit Elaad – Repel

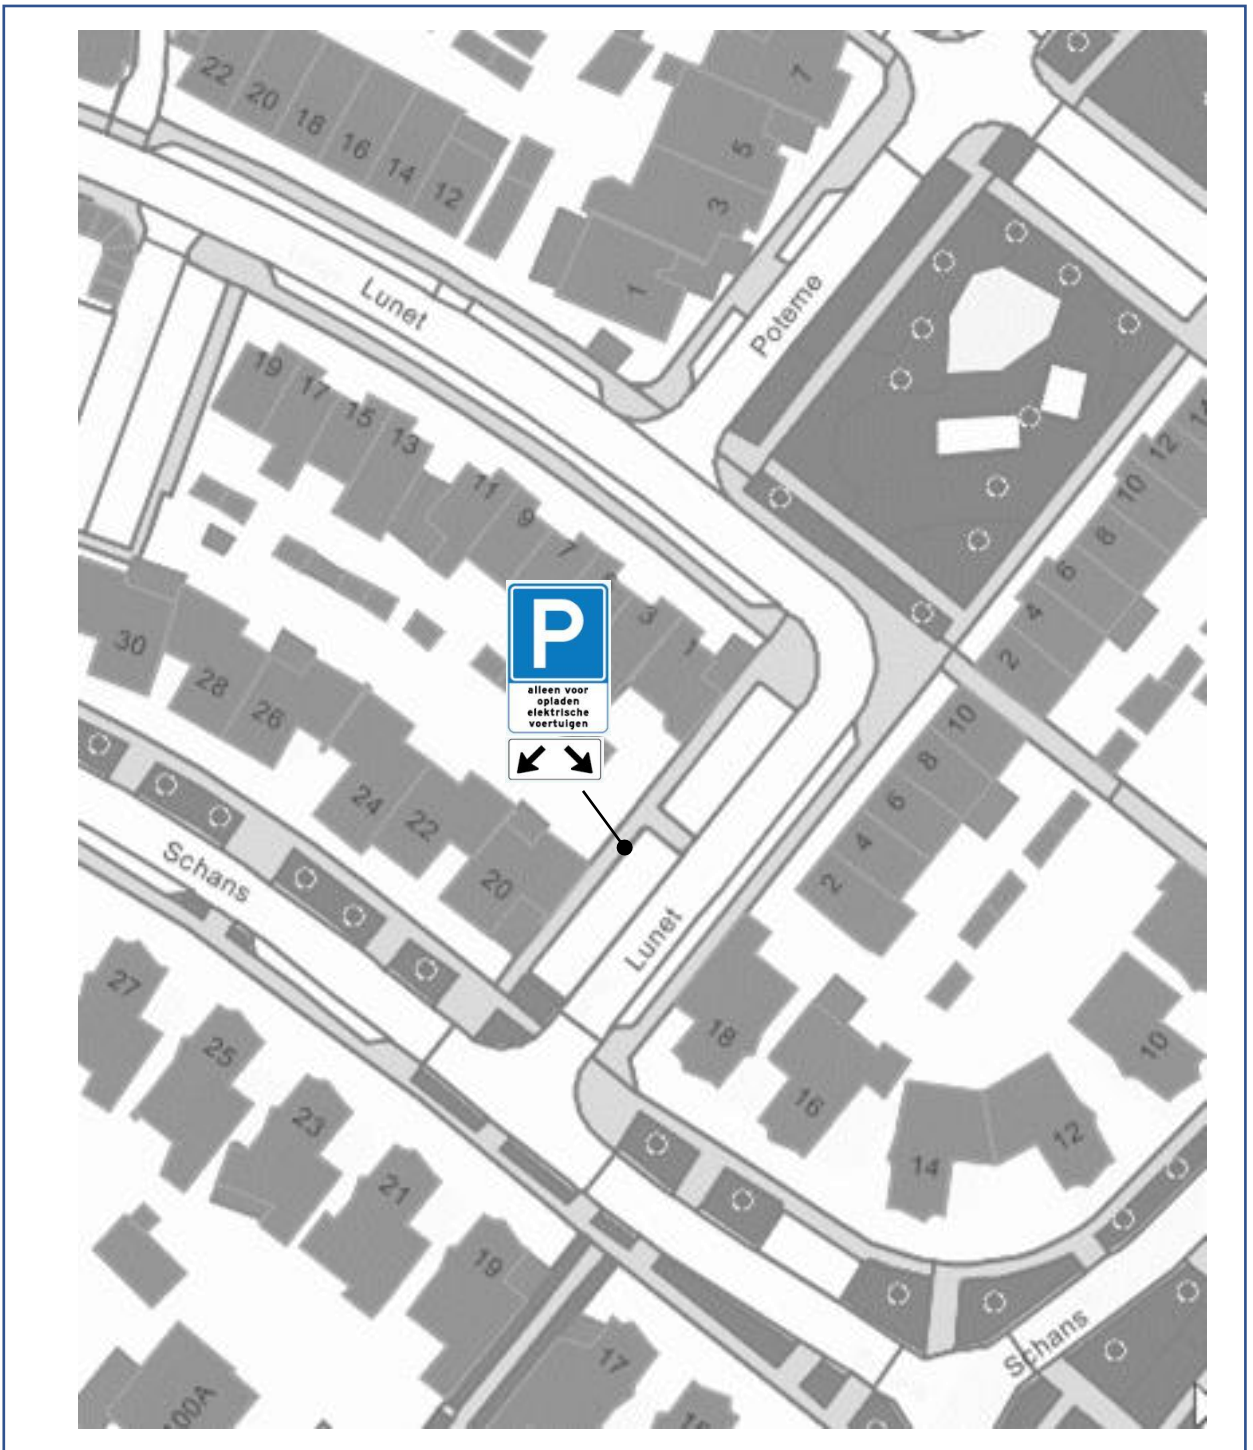


2023VB37 Tekening verkeersbesluit Verzamelverkeersbesluit Elaad – Lunet

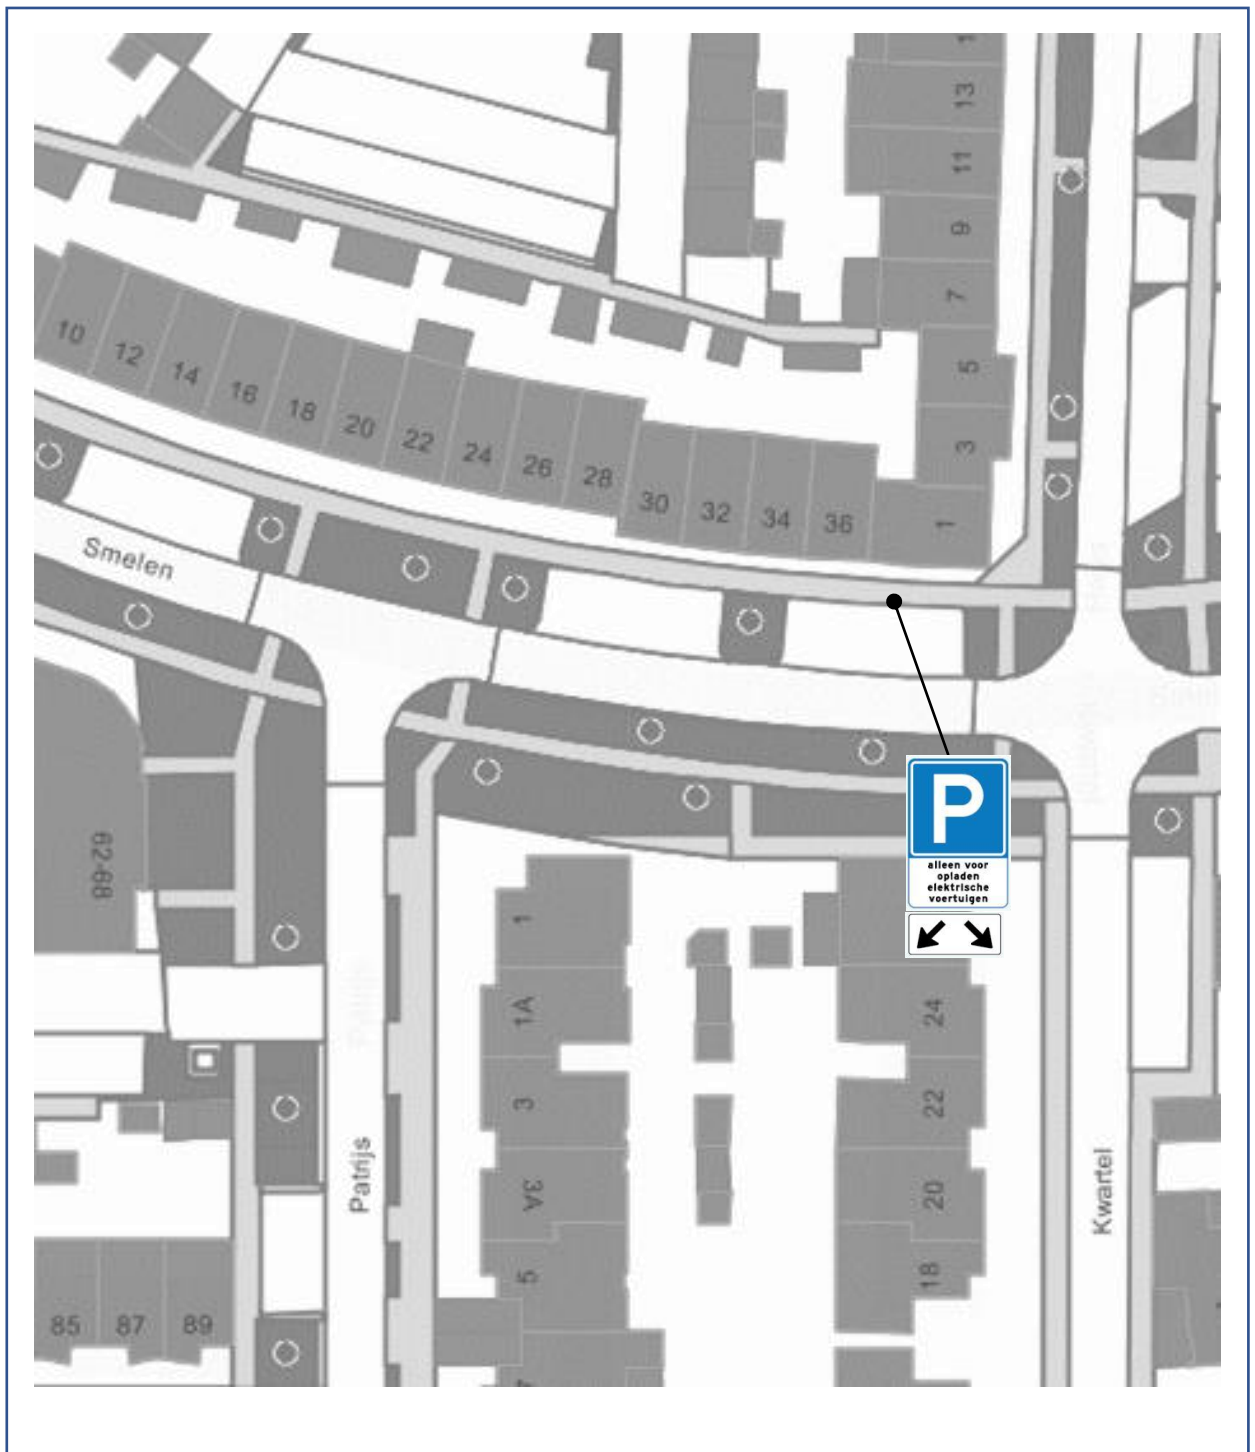


2023VB37 Tekening verkeersbesluit Verzamelverkeersbesluit Elaad – Smelen

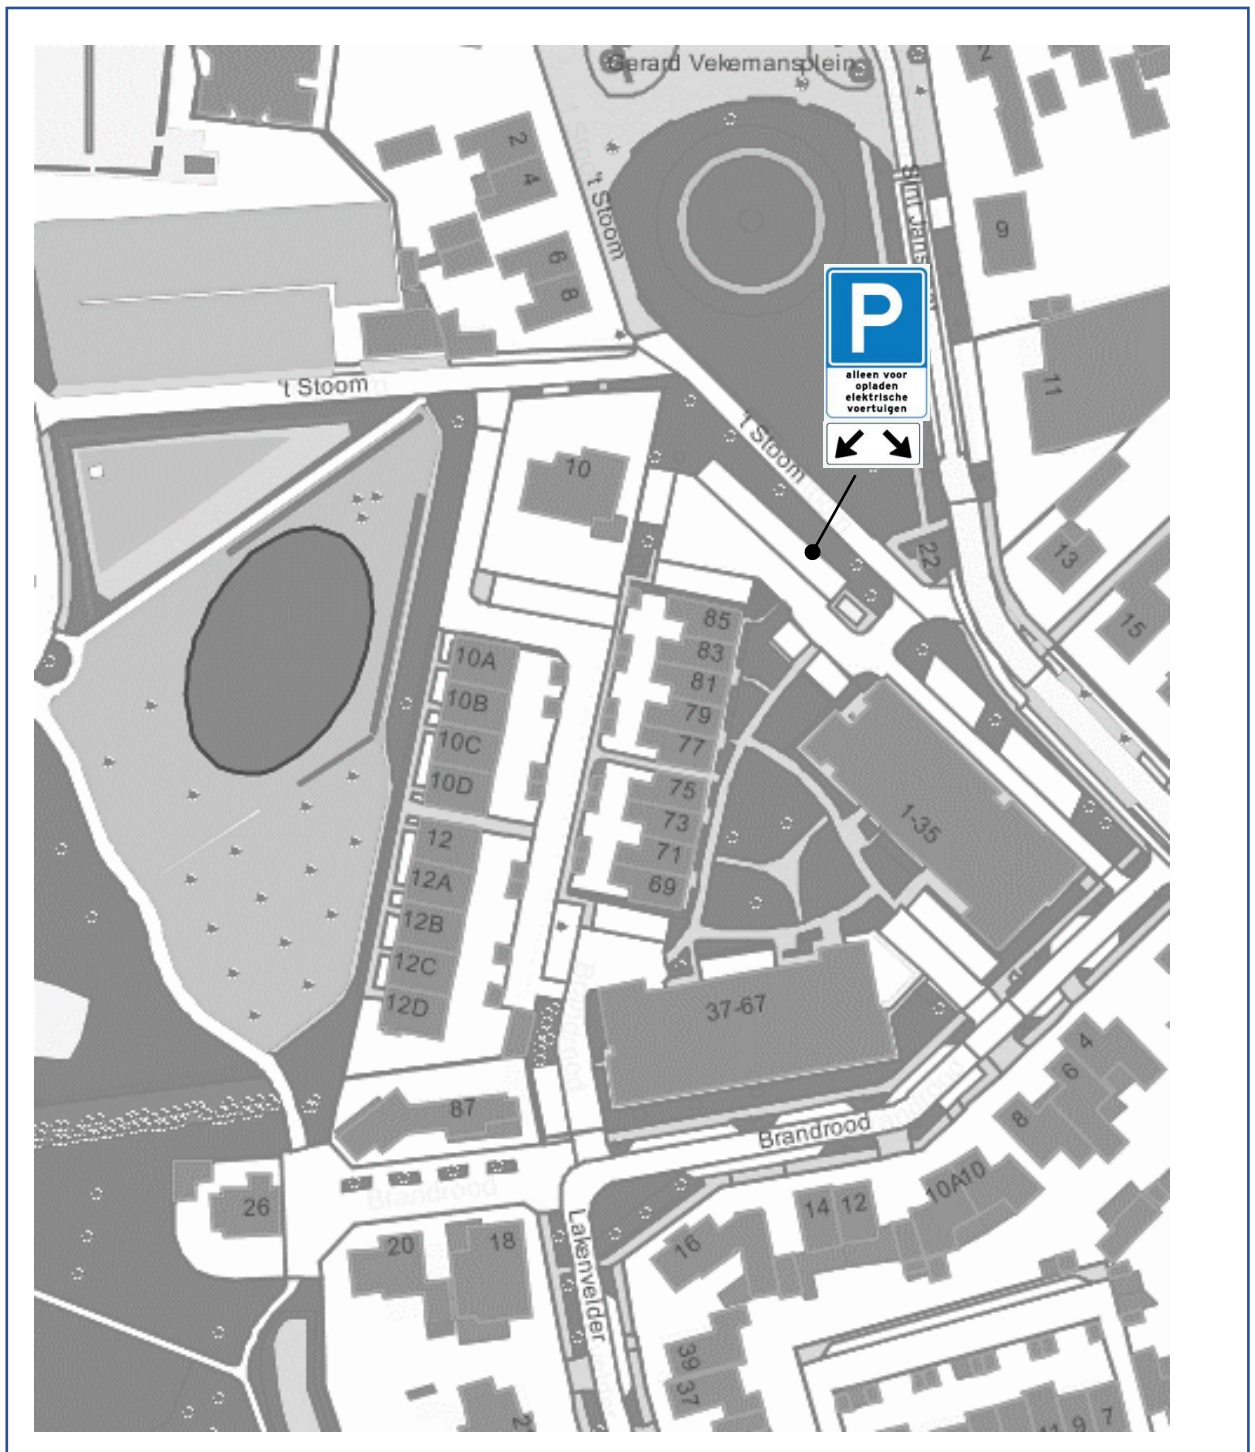

2023VB37 Tekening verkeersbesluit Verzamelverkeersbesluit Elaad – 't Stoom

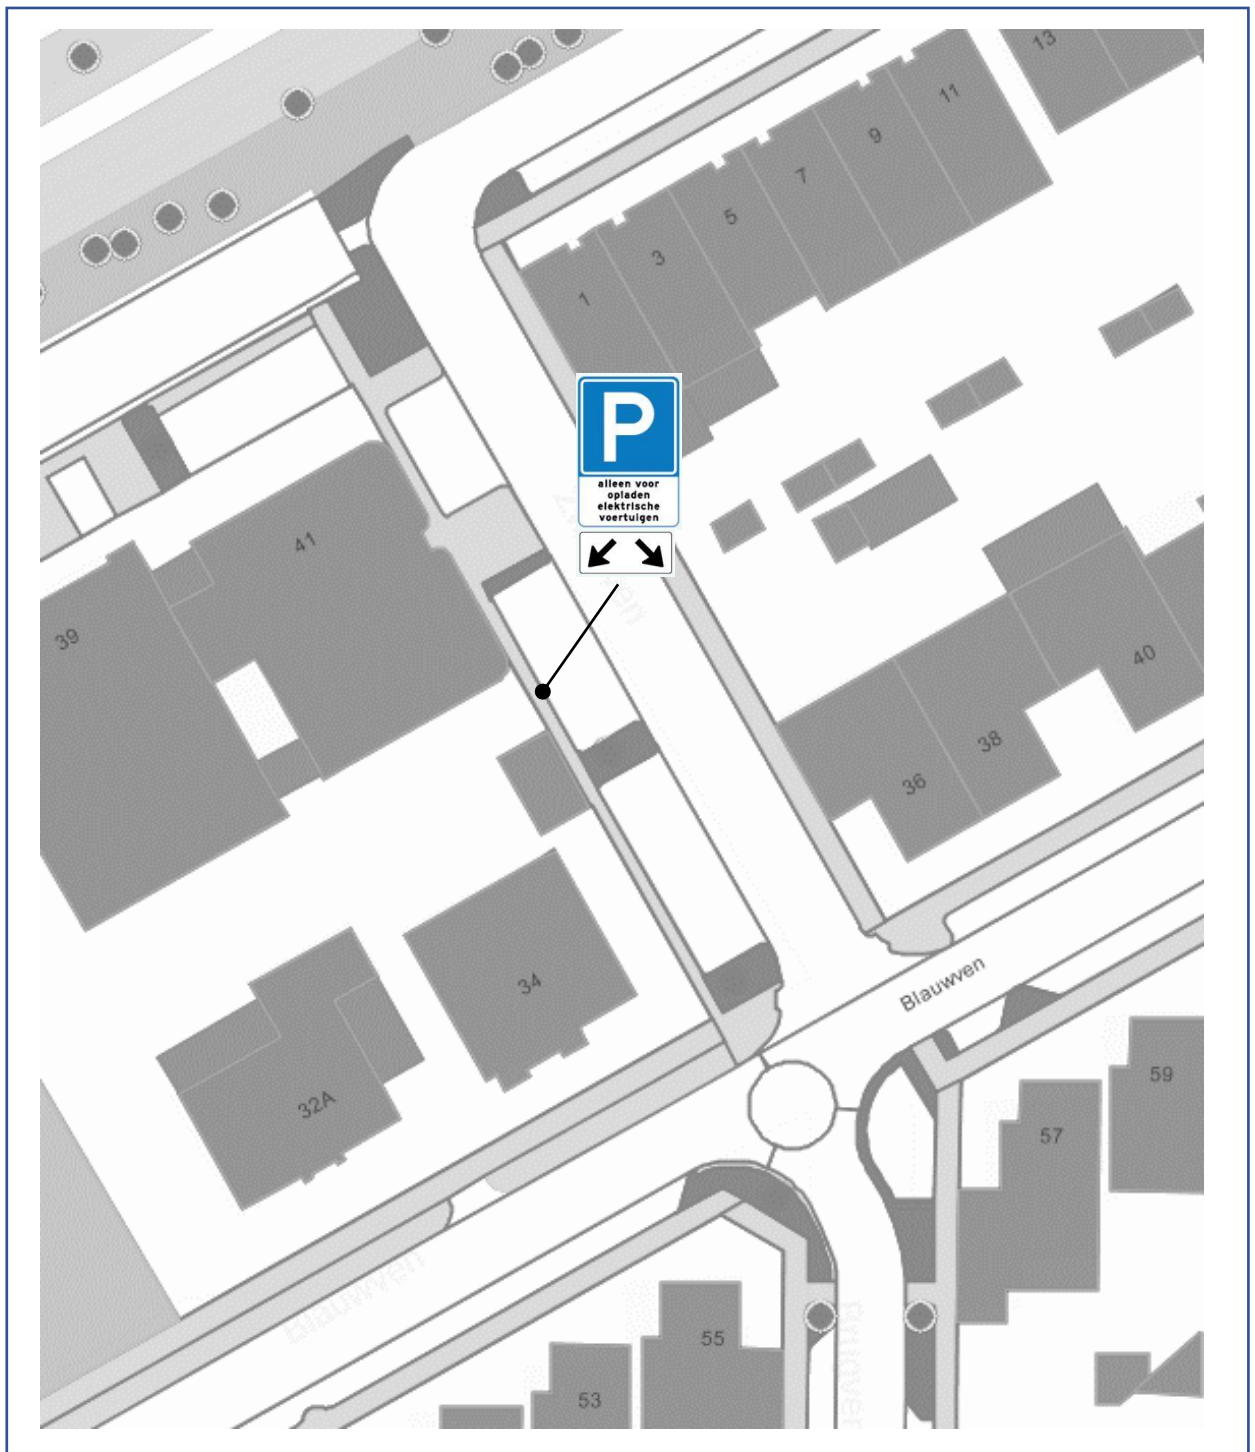

2023VB37 Tekening verkeersbesluit Verzamelverkeersbesluit Elaad – Zandven

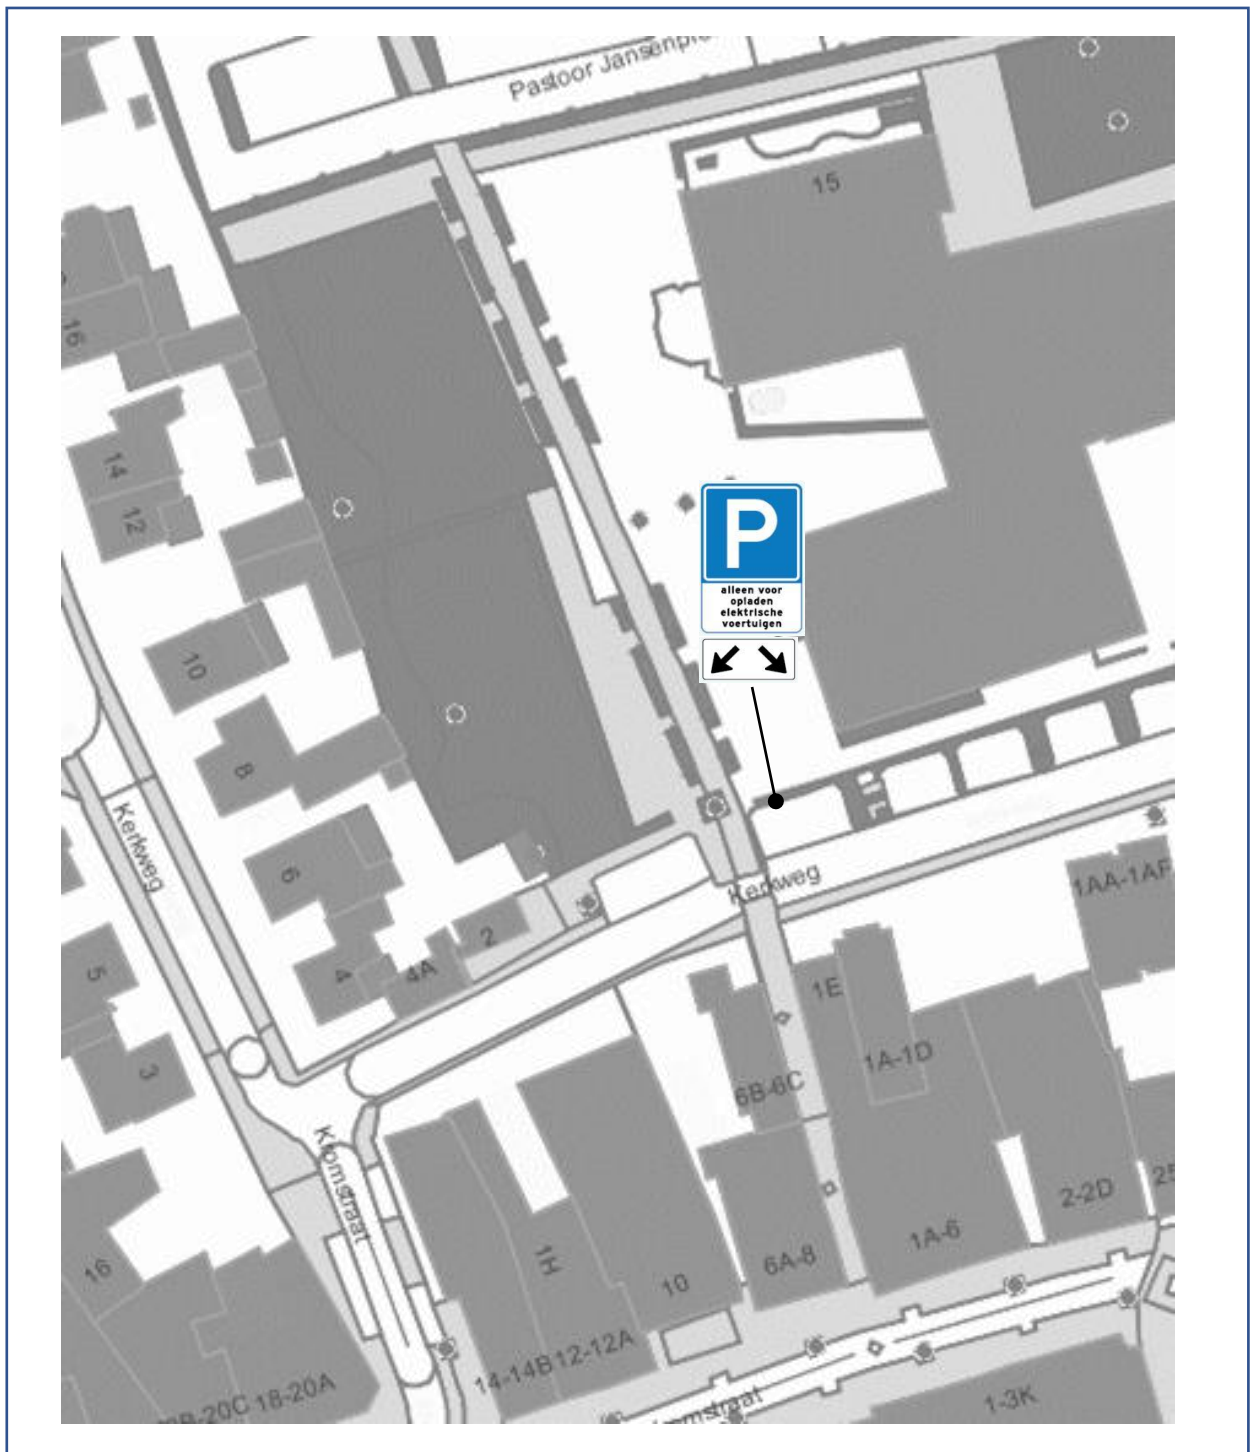

2023VB37 Tekening verkeersbesluit Verzamelverkeersbesluit Elaad – Kerkweg