



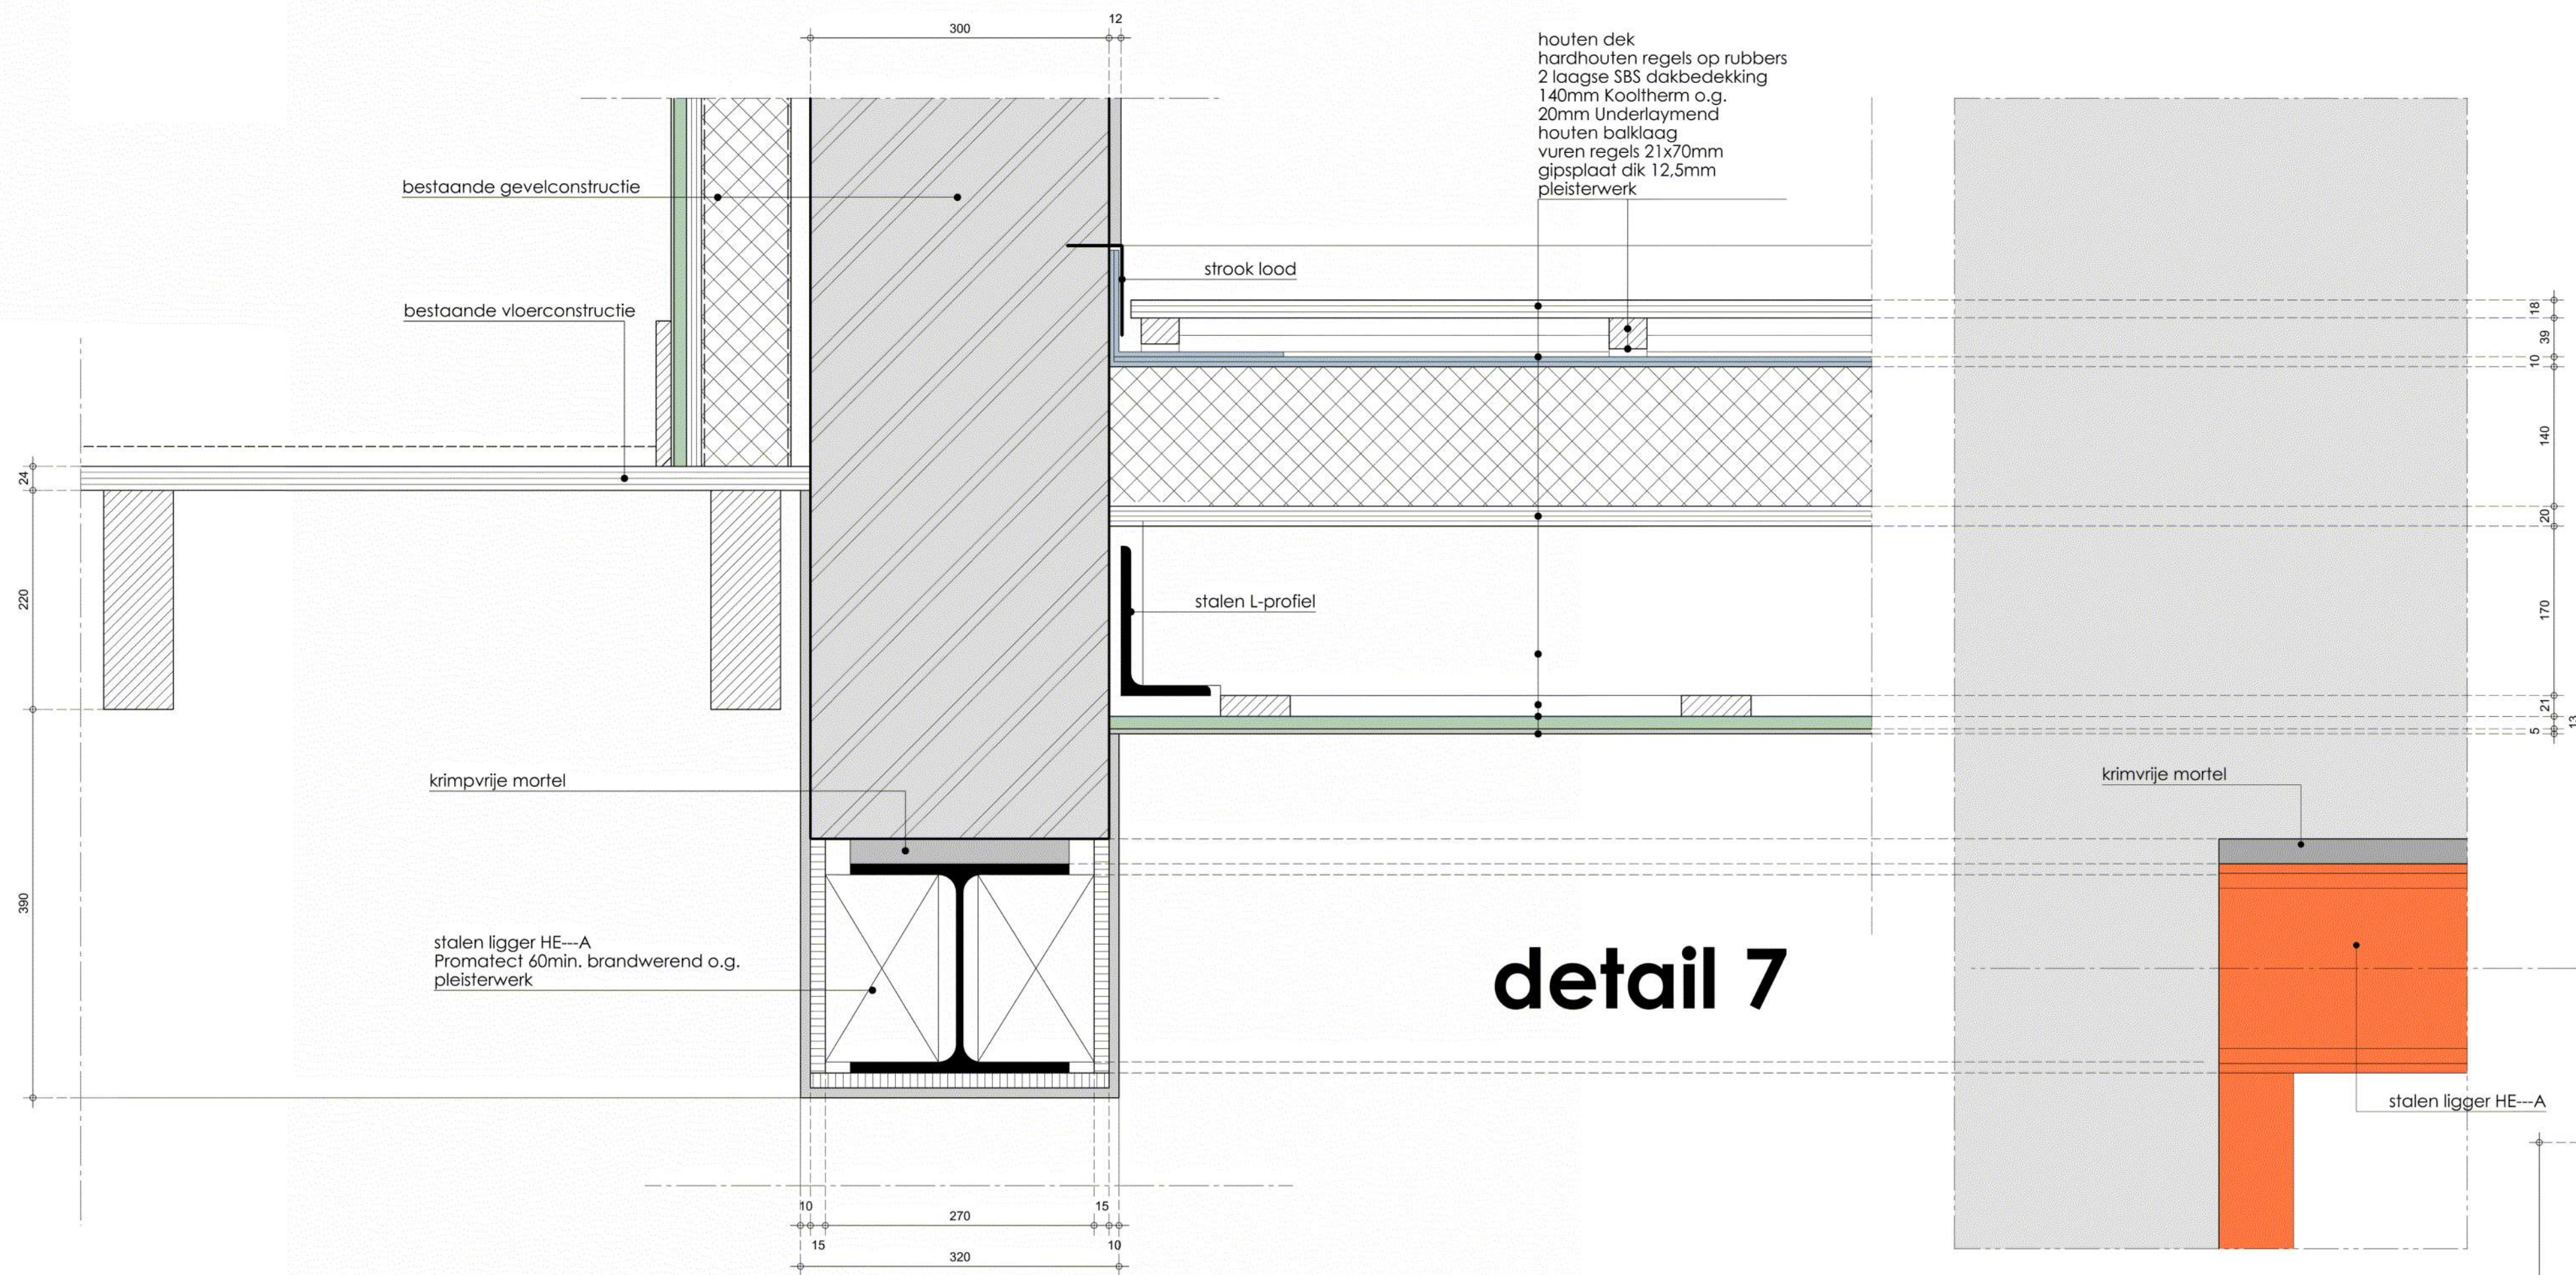


detail 7

algemeen


gevels - Rc 4,7 m2K/W
daken - Rc 6,3 m2K/W
vloeren - Rc 3,7m2K/W

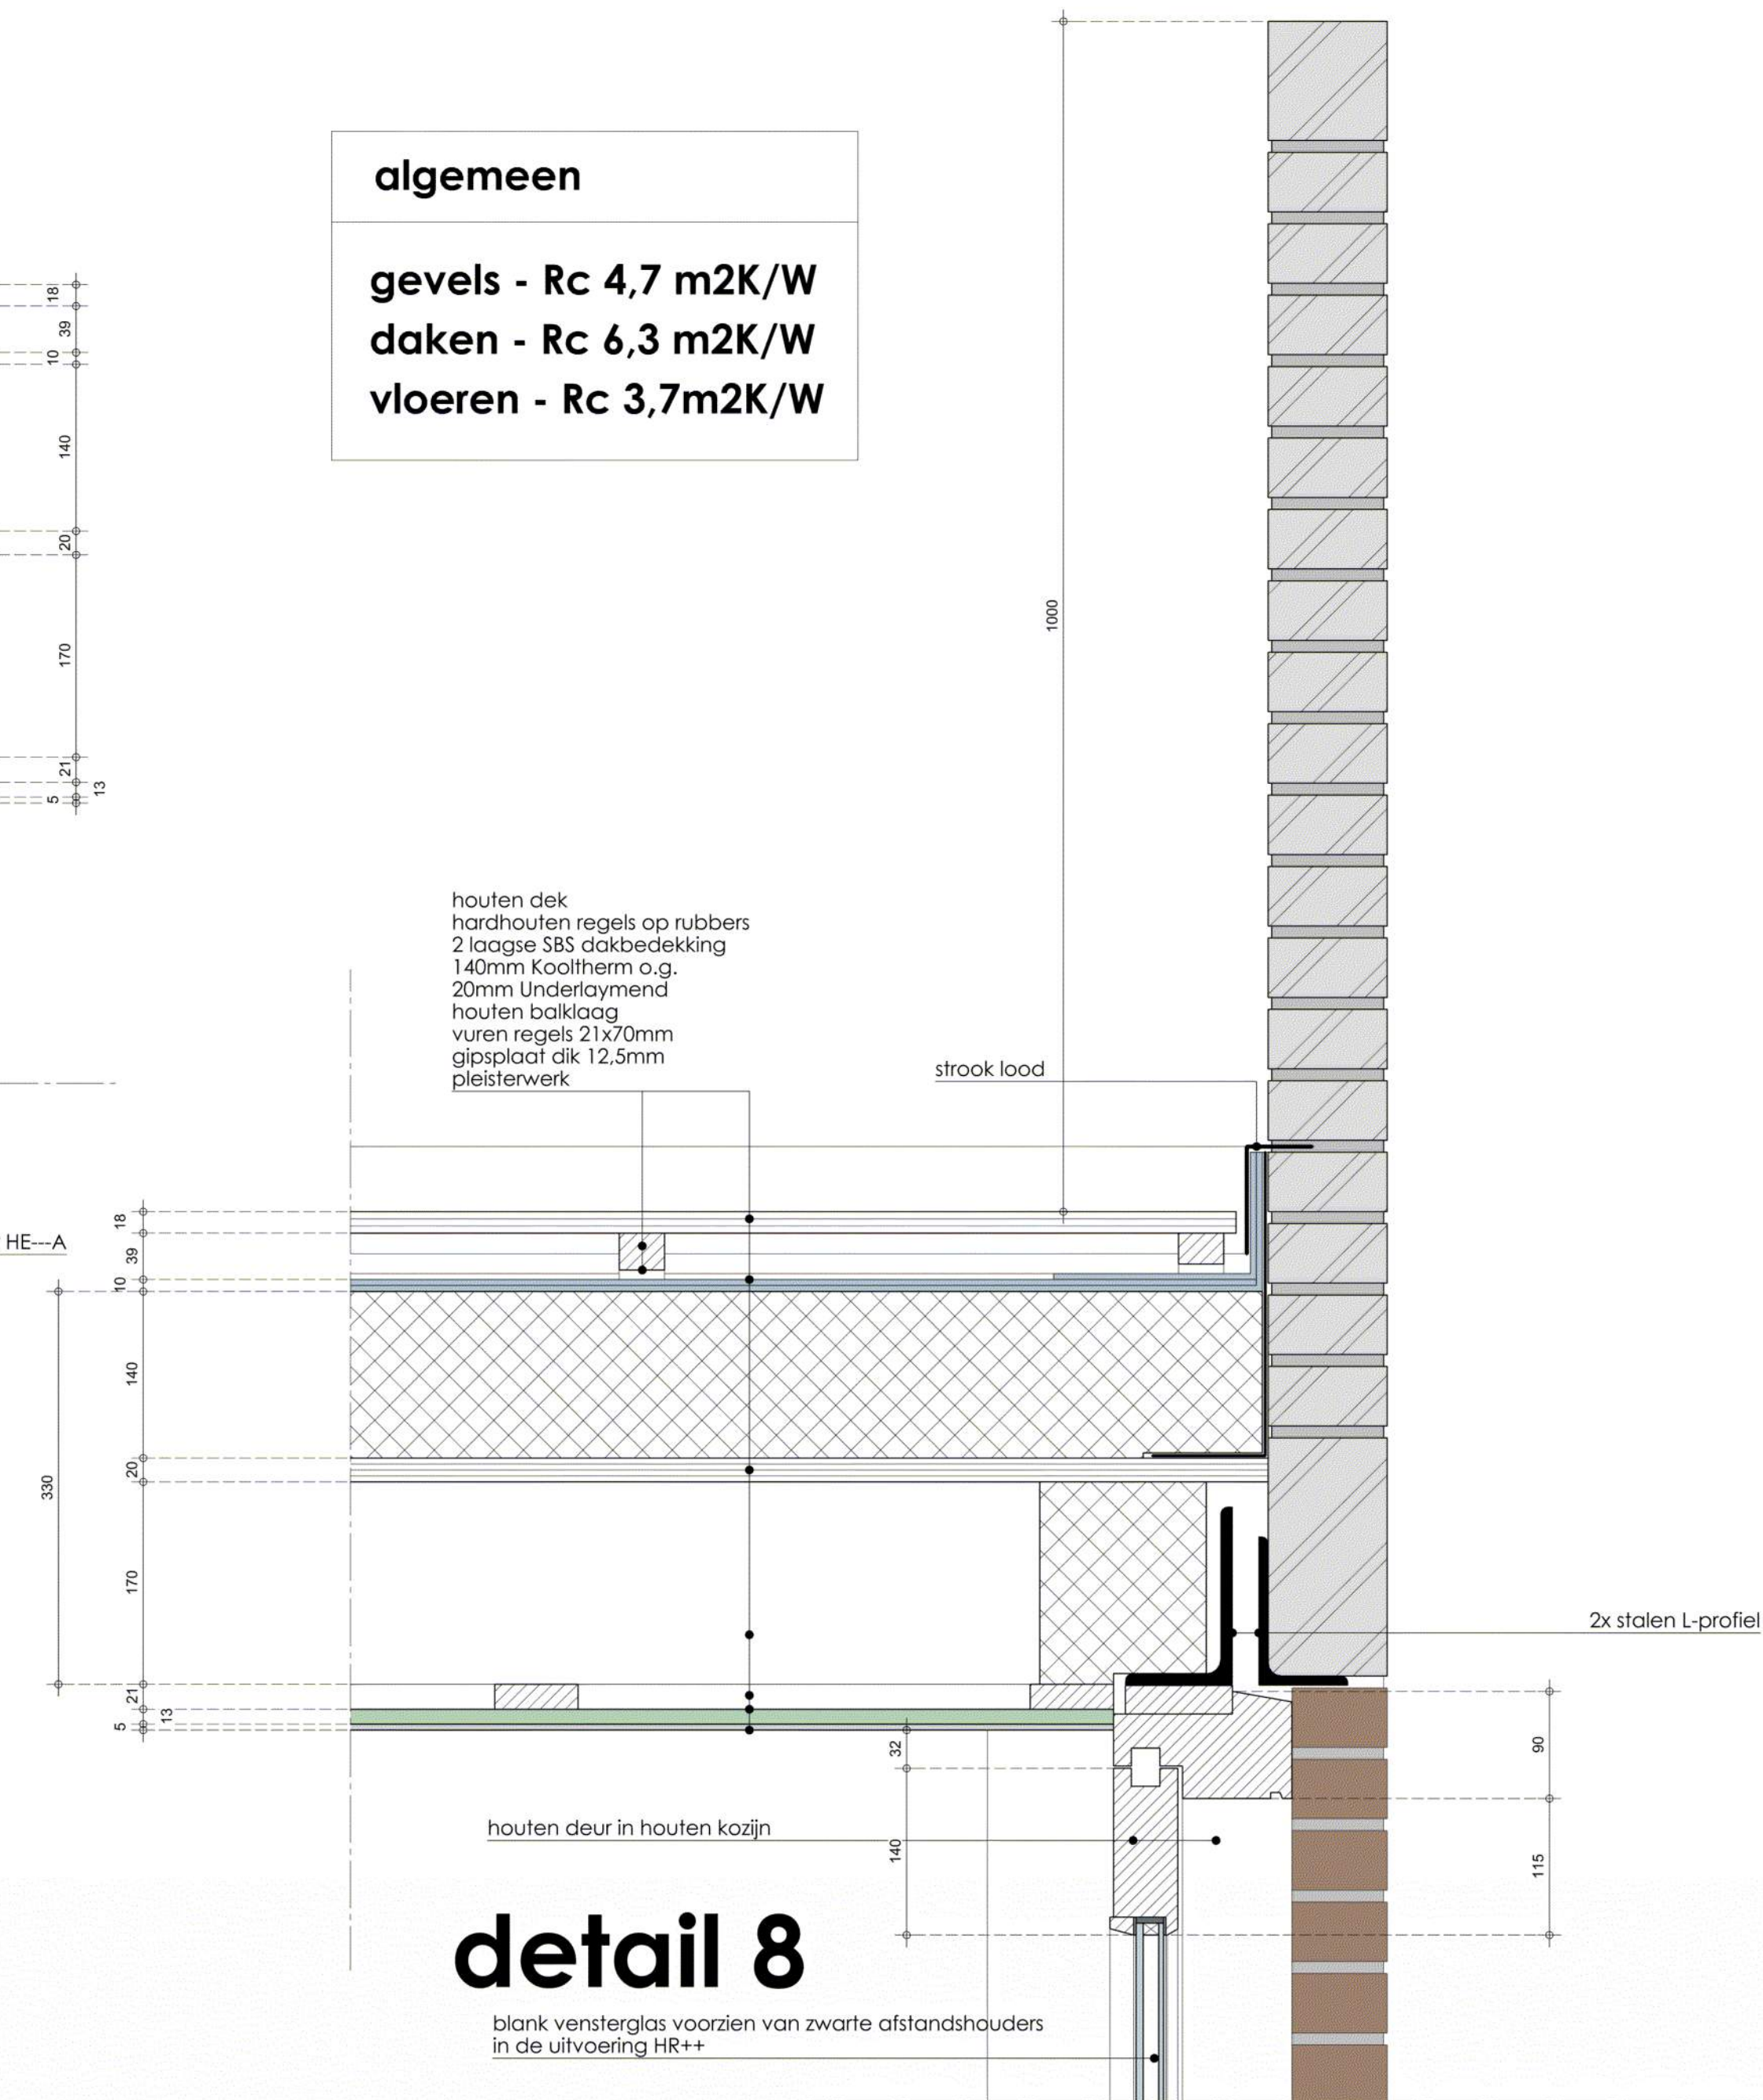

detail 8

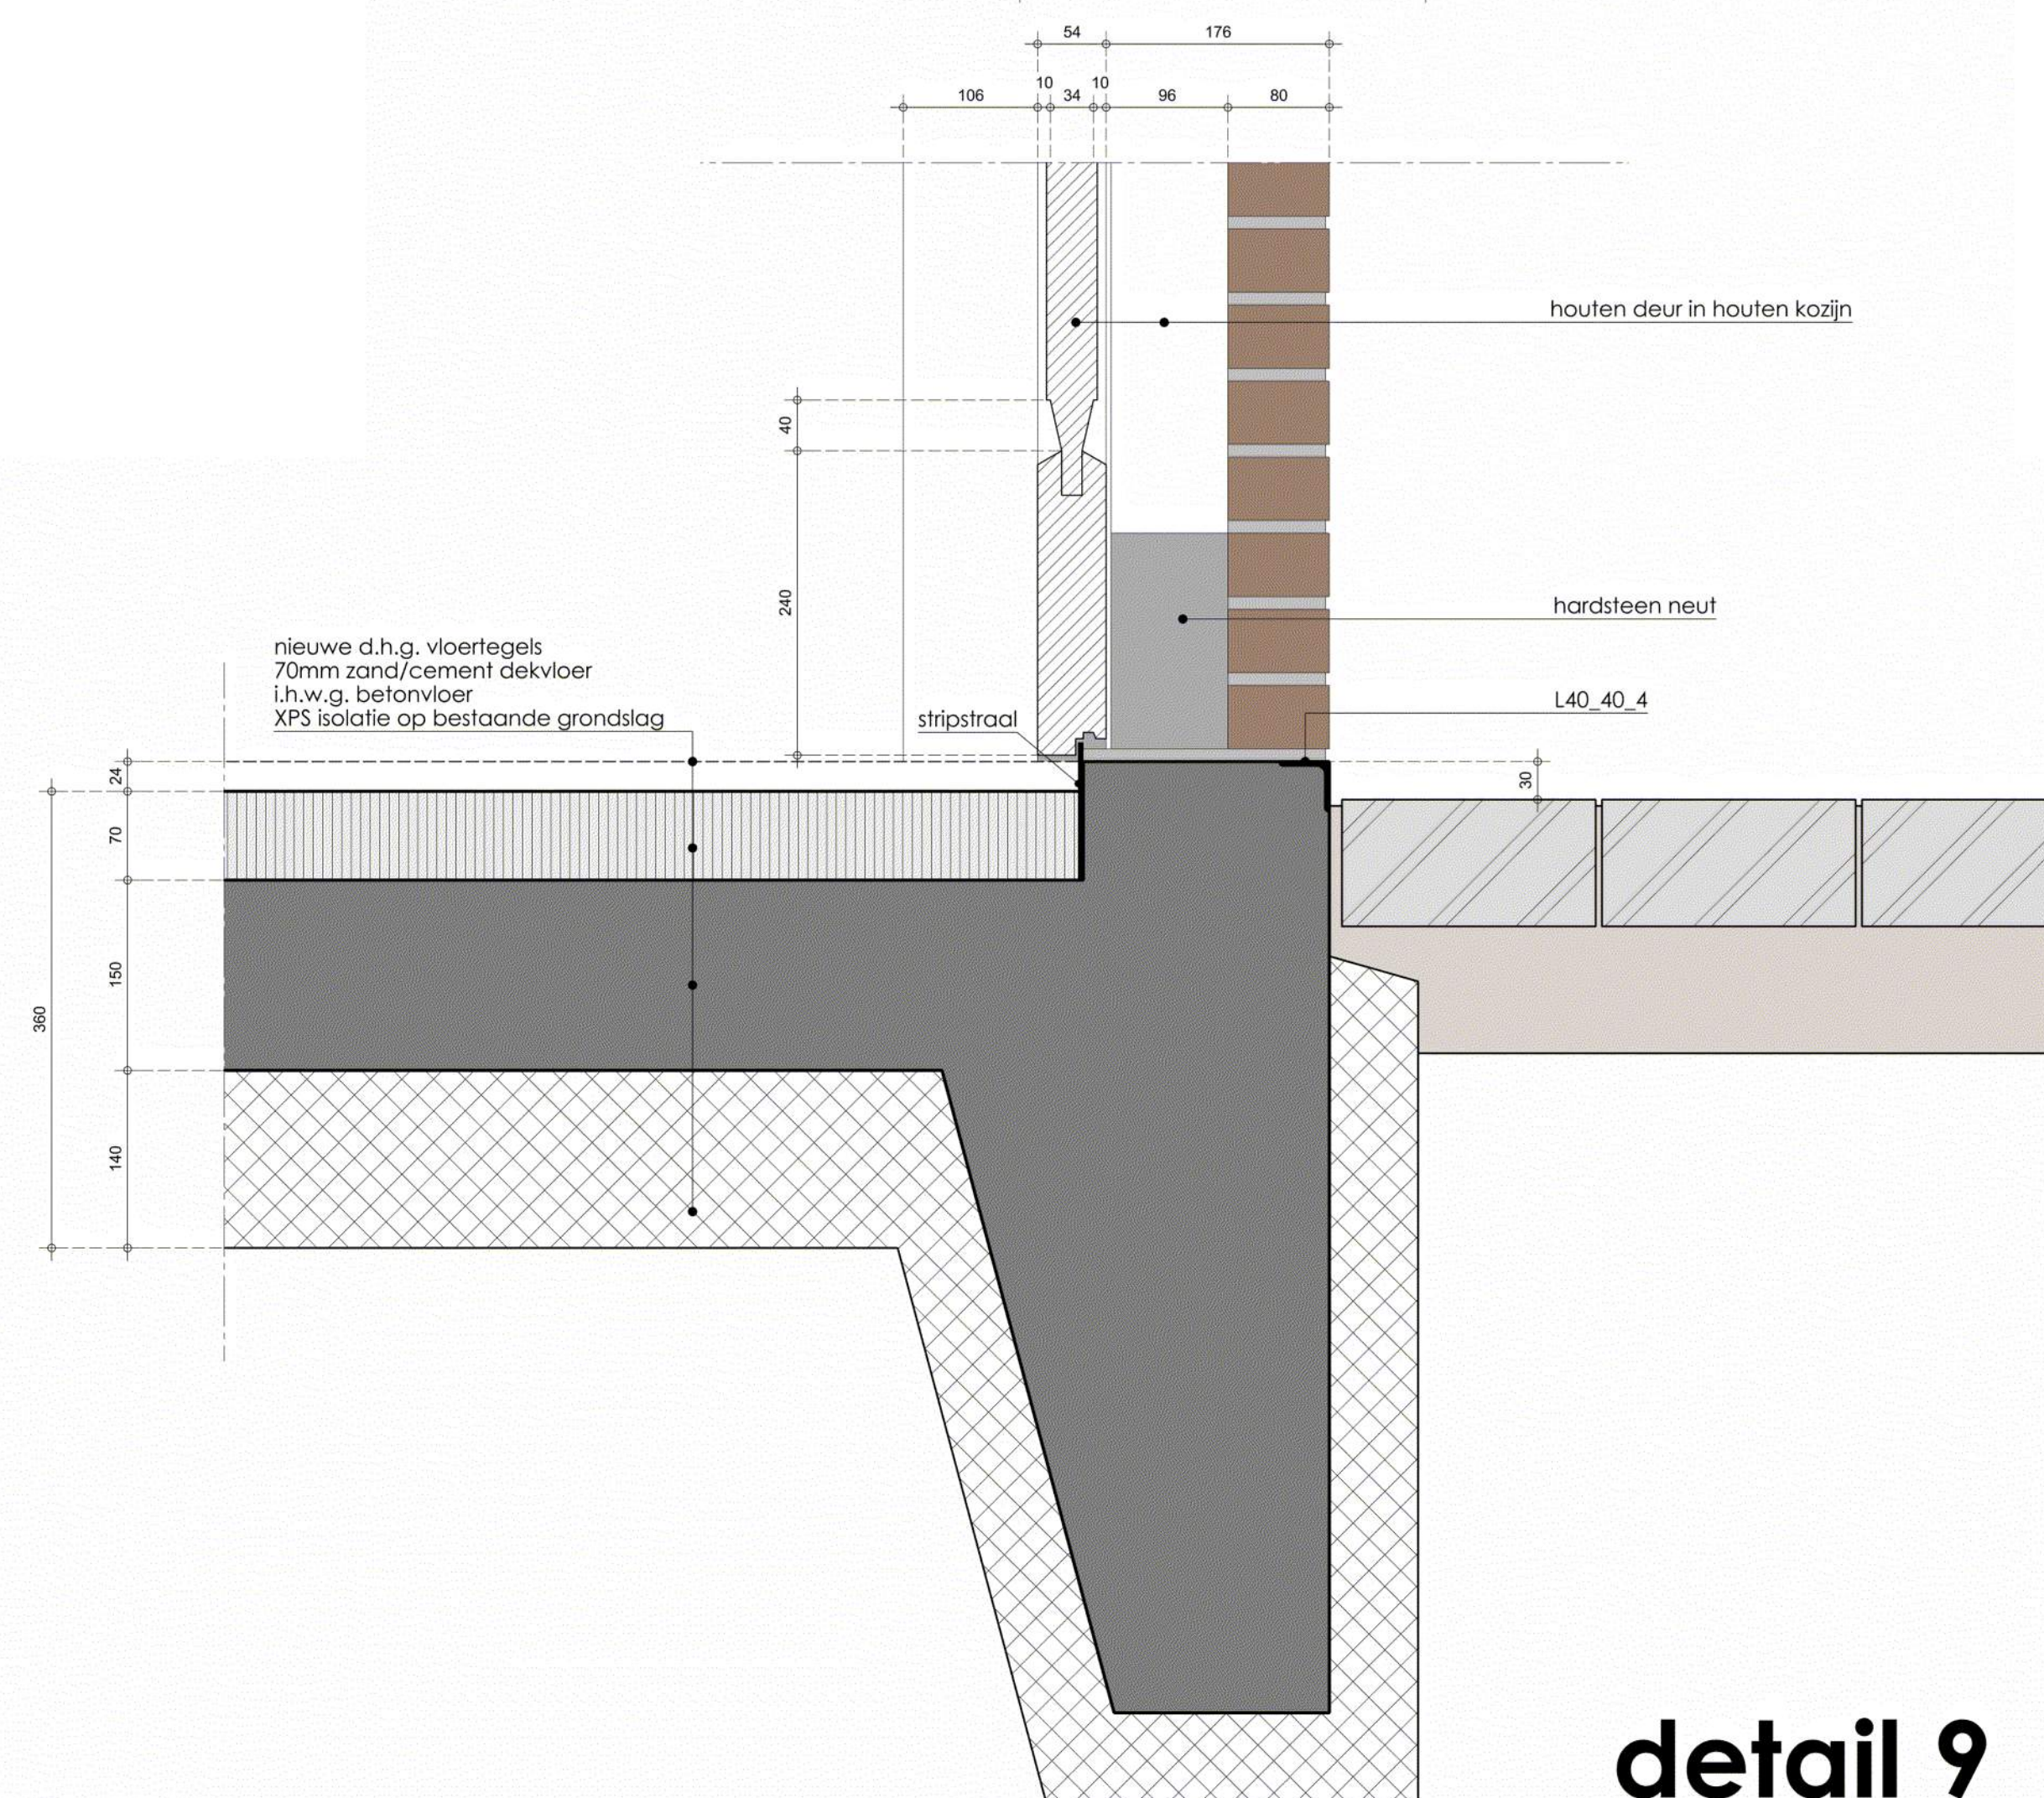

detail 9

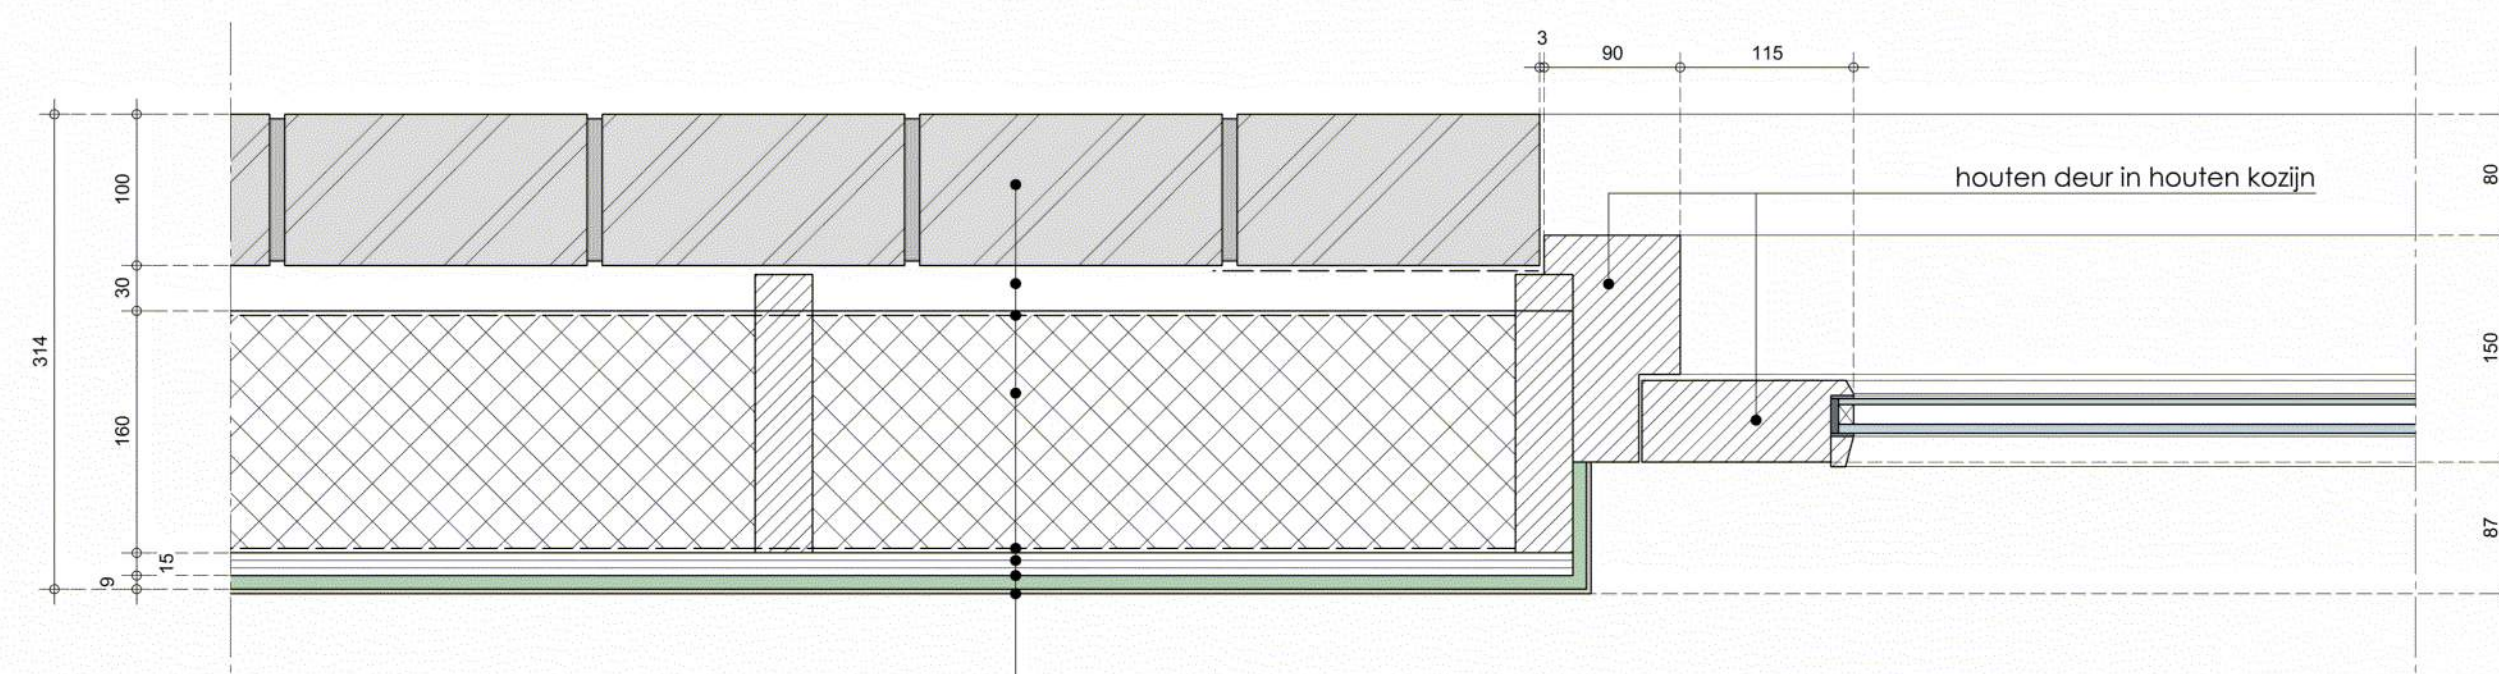

detail 6

Behoort bij beschikking van
Burgemeester en Wethouders
van Leiden

Wabo Z/23/3542502

alle maten onderling en in het werk te controleren.

LABORDUS
partner in bouwen

project:	Plantsoen 5, gemeente Leiden
opdrachtgever:	
onderwerp:	Principe details.

projectnr.:	23.022.000	schaal:	1:5	tekening nr.:	23.022/ba04
versie:	ALLPLAN 2020	getekend:	ml		
datum:	19-06-2023	formaat:	A		

gewijzigd d:
gewijzigd c:
gewijzigd b:
gewijzigd a: 31-07-2023

Het Wadda 69
2253 RC Voorschoten
T: 071-36.28.466
E: info@labordus.nl
W: www.labordus.nl