



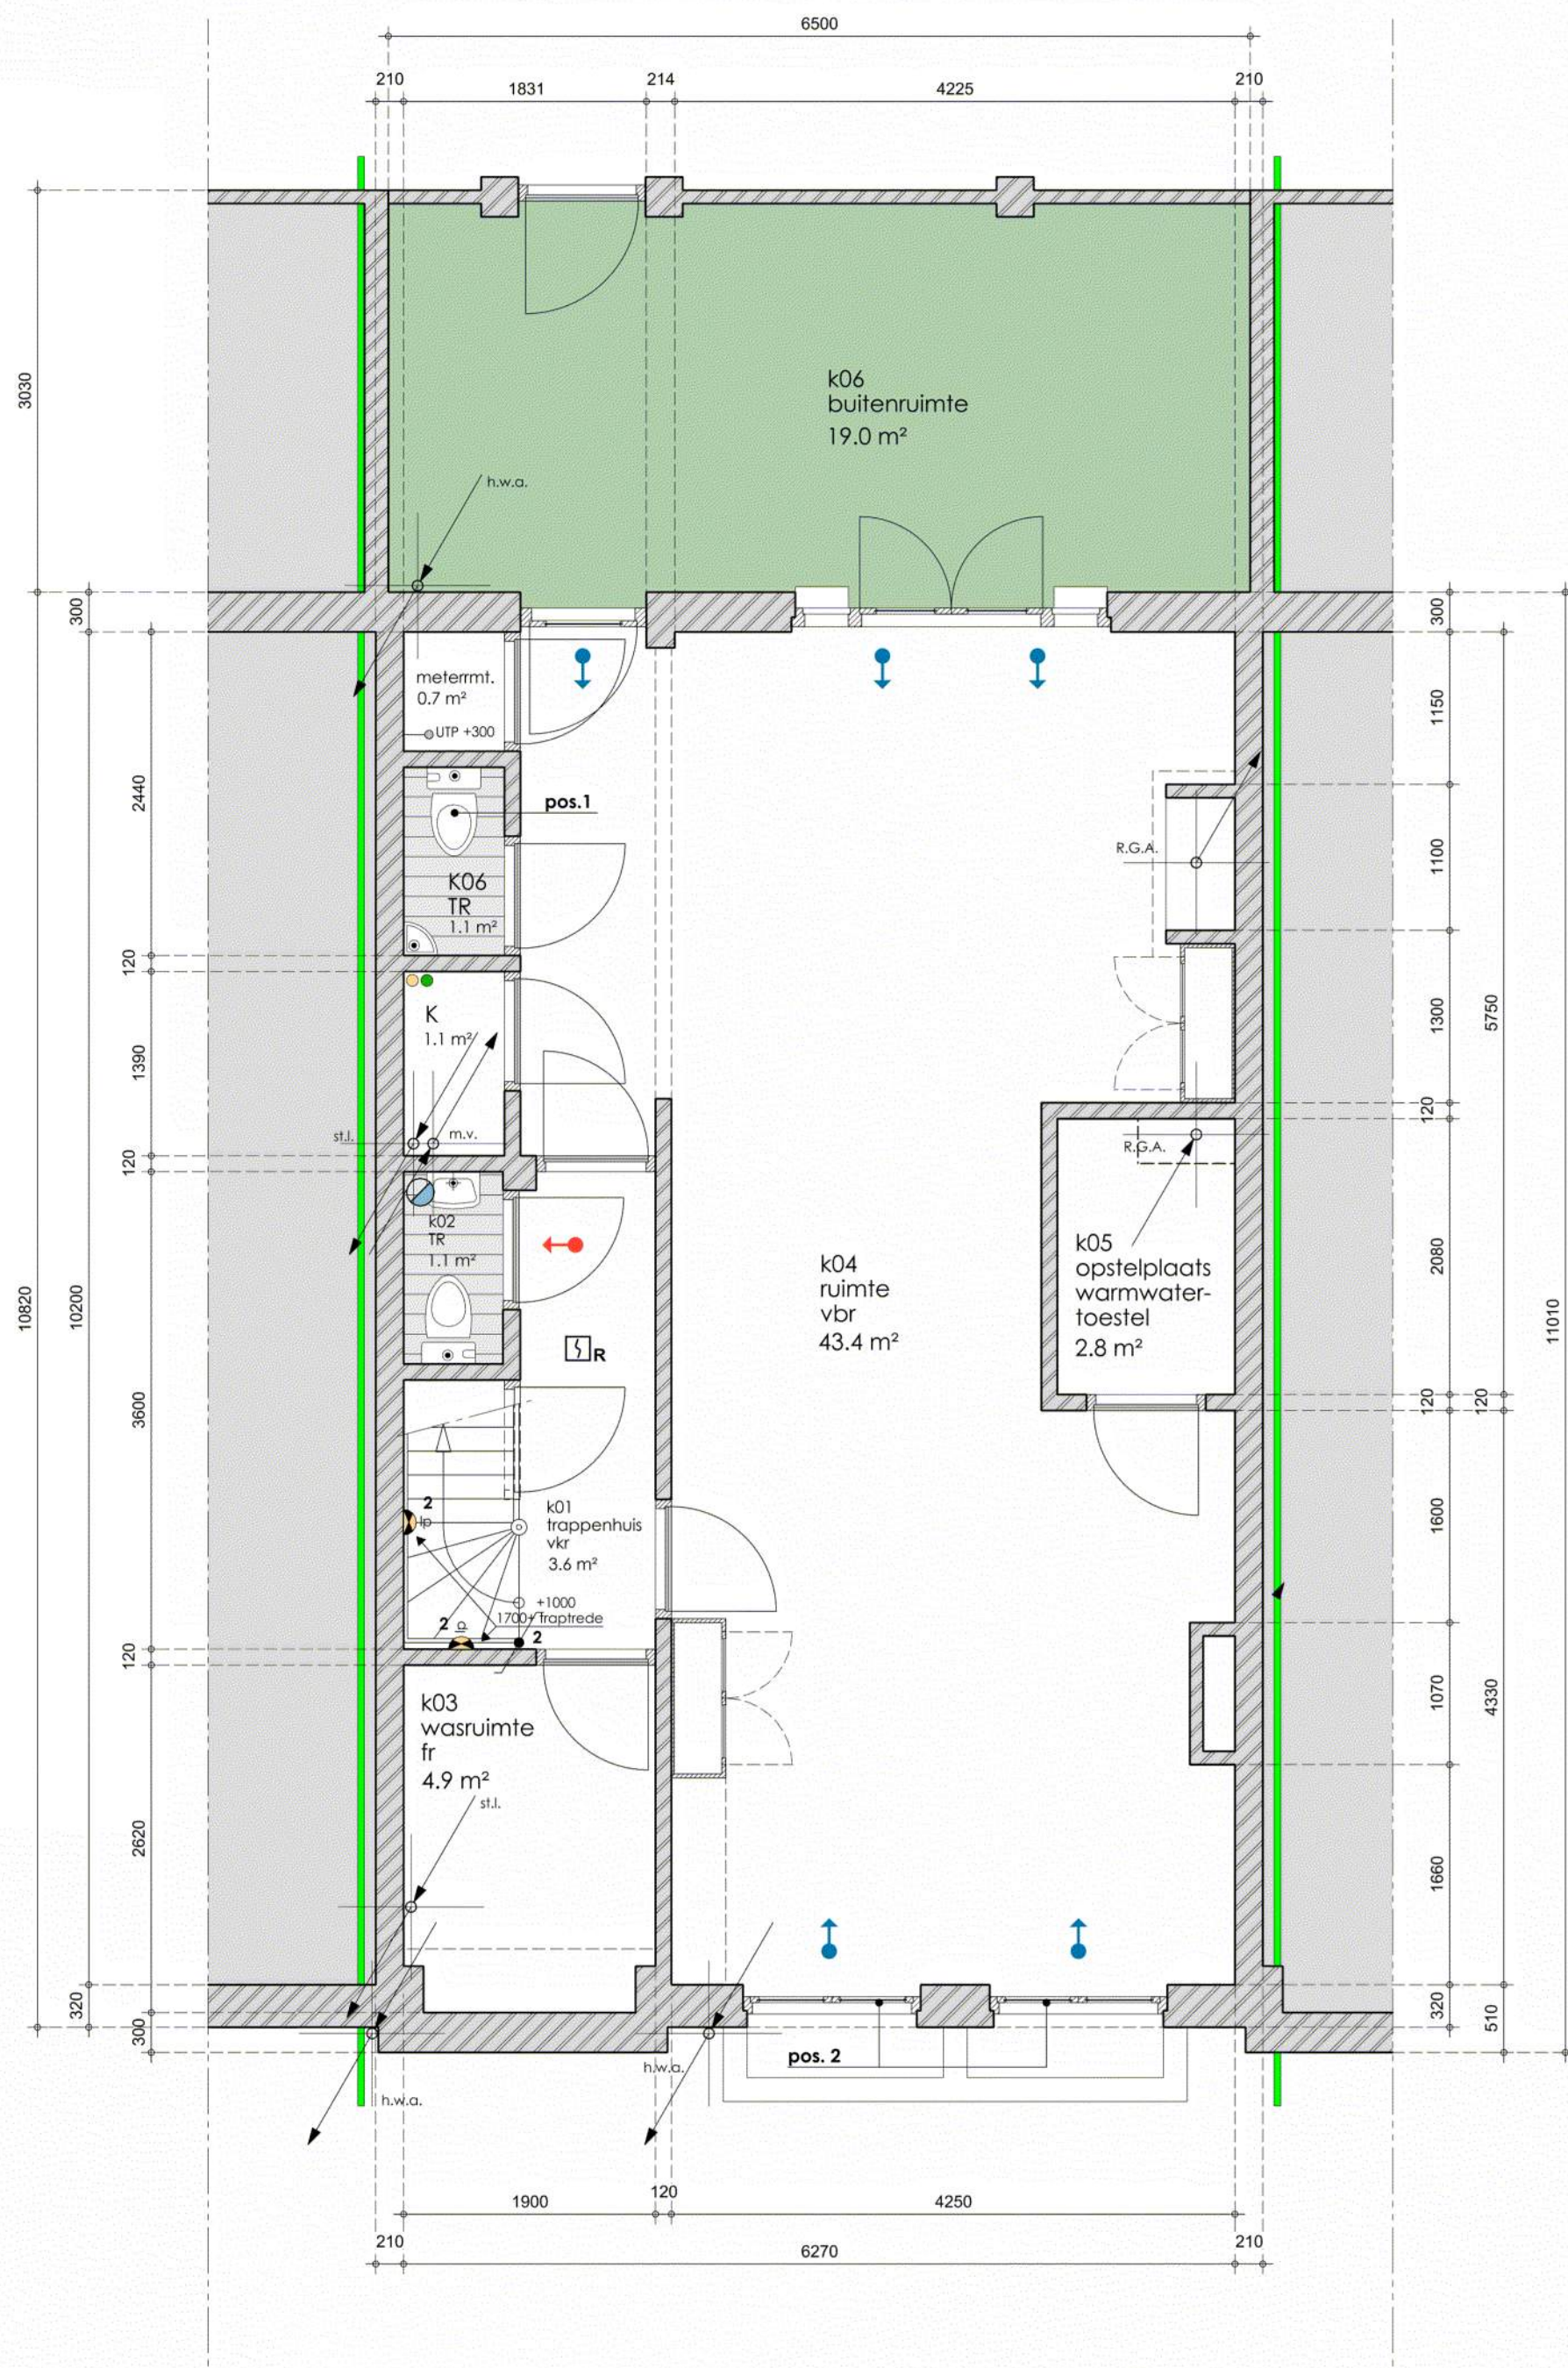

SOUTERRAIN BT

Gehele E-installatie uitvoeren conform de veiligheidsvoorschriften van NEN 1010.

- loos punt voor speaker
- voorbereiding zonnepanelen
- stijgleiding E

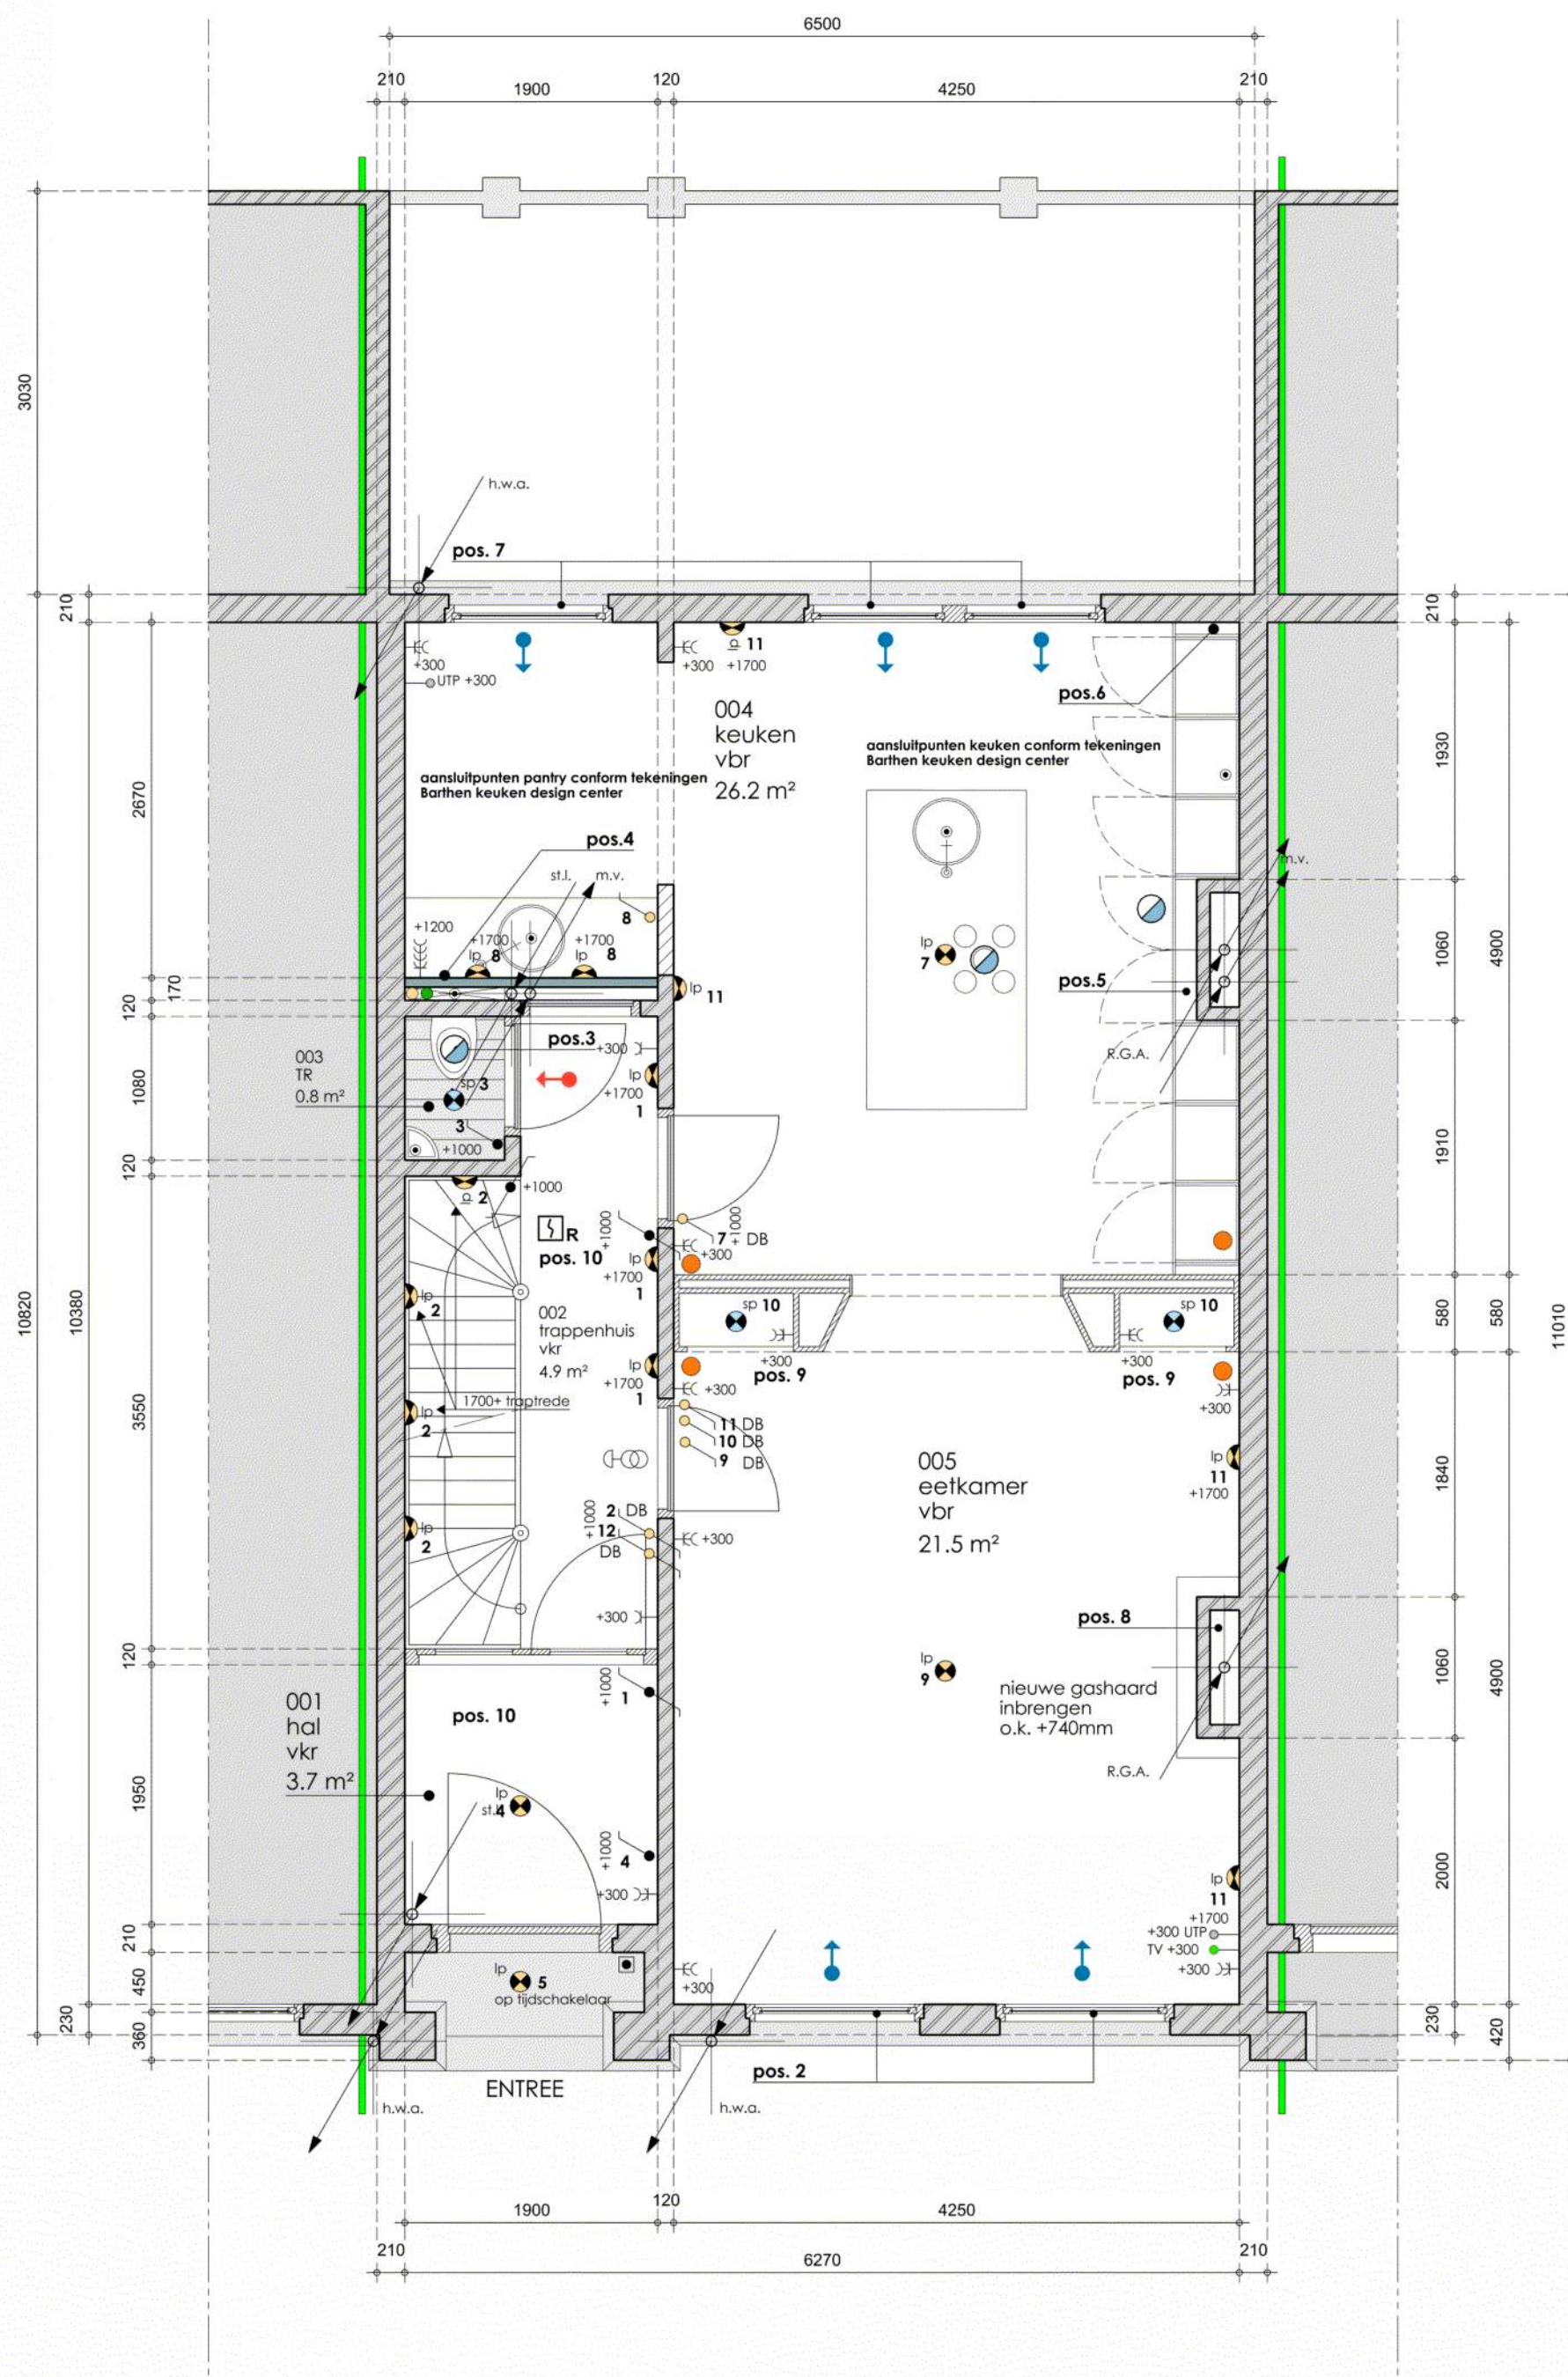

BEL ETAGE BT

Gehele E-installatie uitvoeren conform de veiligheidsvoorschriften van NEN 1010.


- loos punt voor speaker
- voorbereiding zonnepanelen
- stijgleiding E



ACHTERGEVEL BT

Behoort bij beschikking van
Burgemeester en Wethouders
van Leiden

Wabo Z/23/3542502

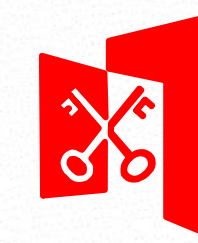

alle maten onderling en in het werk te controleren.

LABORDUS
partner in bouwen

project:	Plantsoen 5, gemeente Leiden
opdrachtgever:	
onderwerp:	Plattegronden en achtergevel bestaande toestand.

projectnr.:	23.022.000	schaal:	1:50	tekening nr.:	23.022/ba01
versie:	ALLPLAN 2020	getekend:	ml		
datum:	19-05-2023	formaat:	A		

gewijzigd d:
gewijzigd c:
gewijzigd b:
gewijzigd a: 31-07-2023

Het Wadda 49
2253 RC Voorschoten
T: 071-36.28.466
E: info@labordus-pib.nl
W: www.lpb.nl