


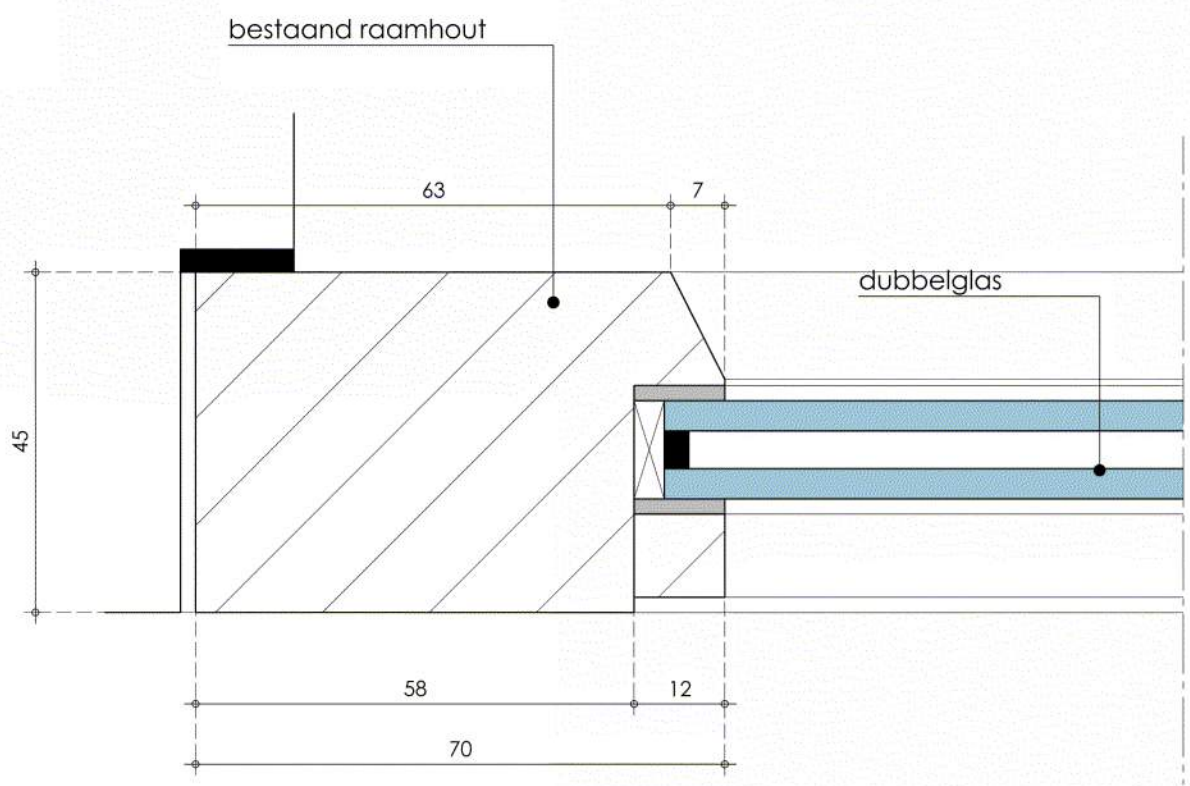


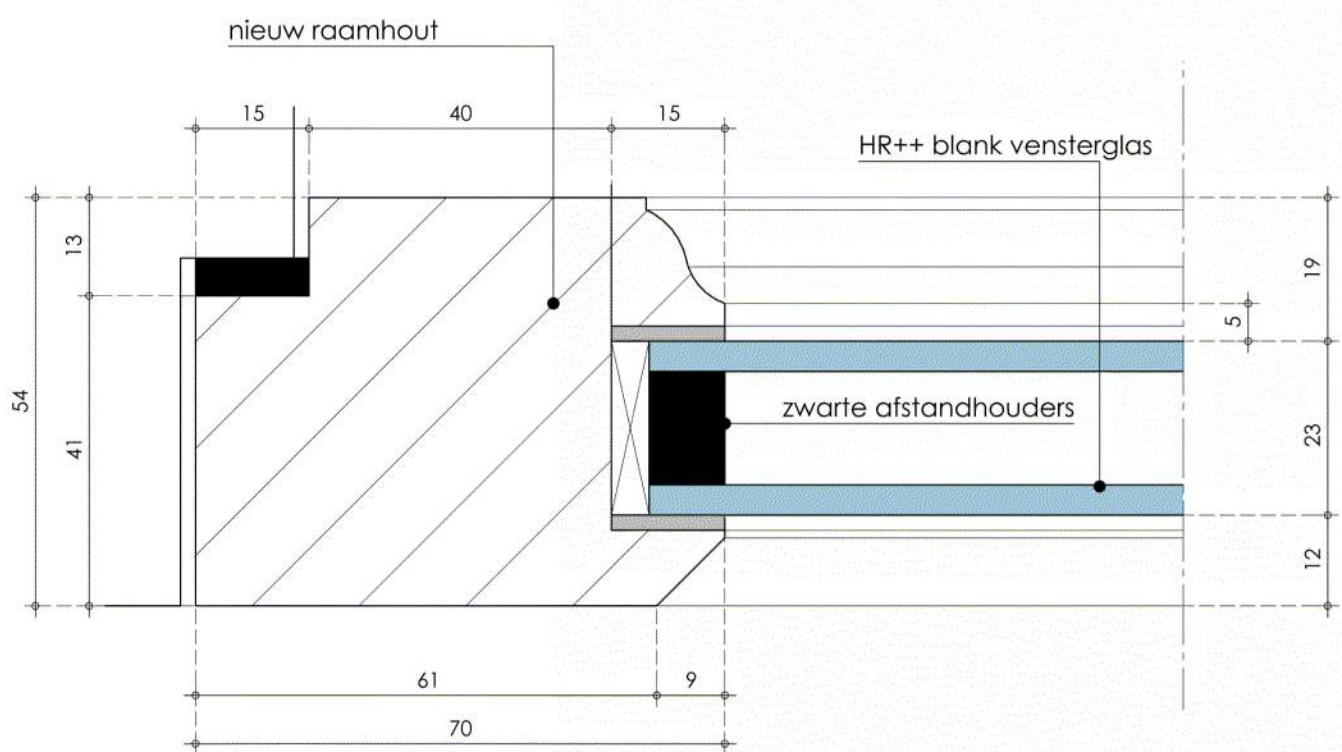




detail 3
bestaande toestand

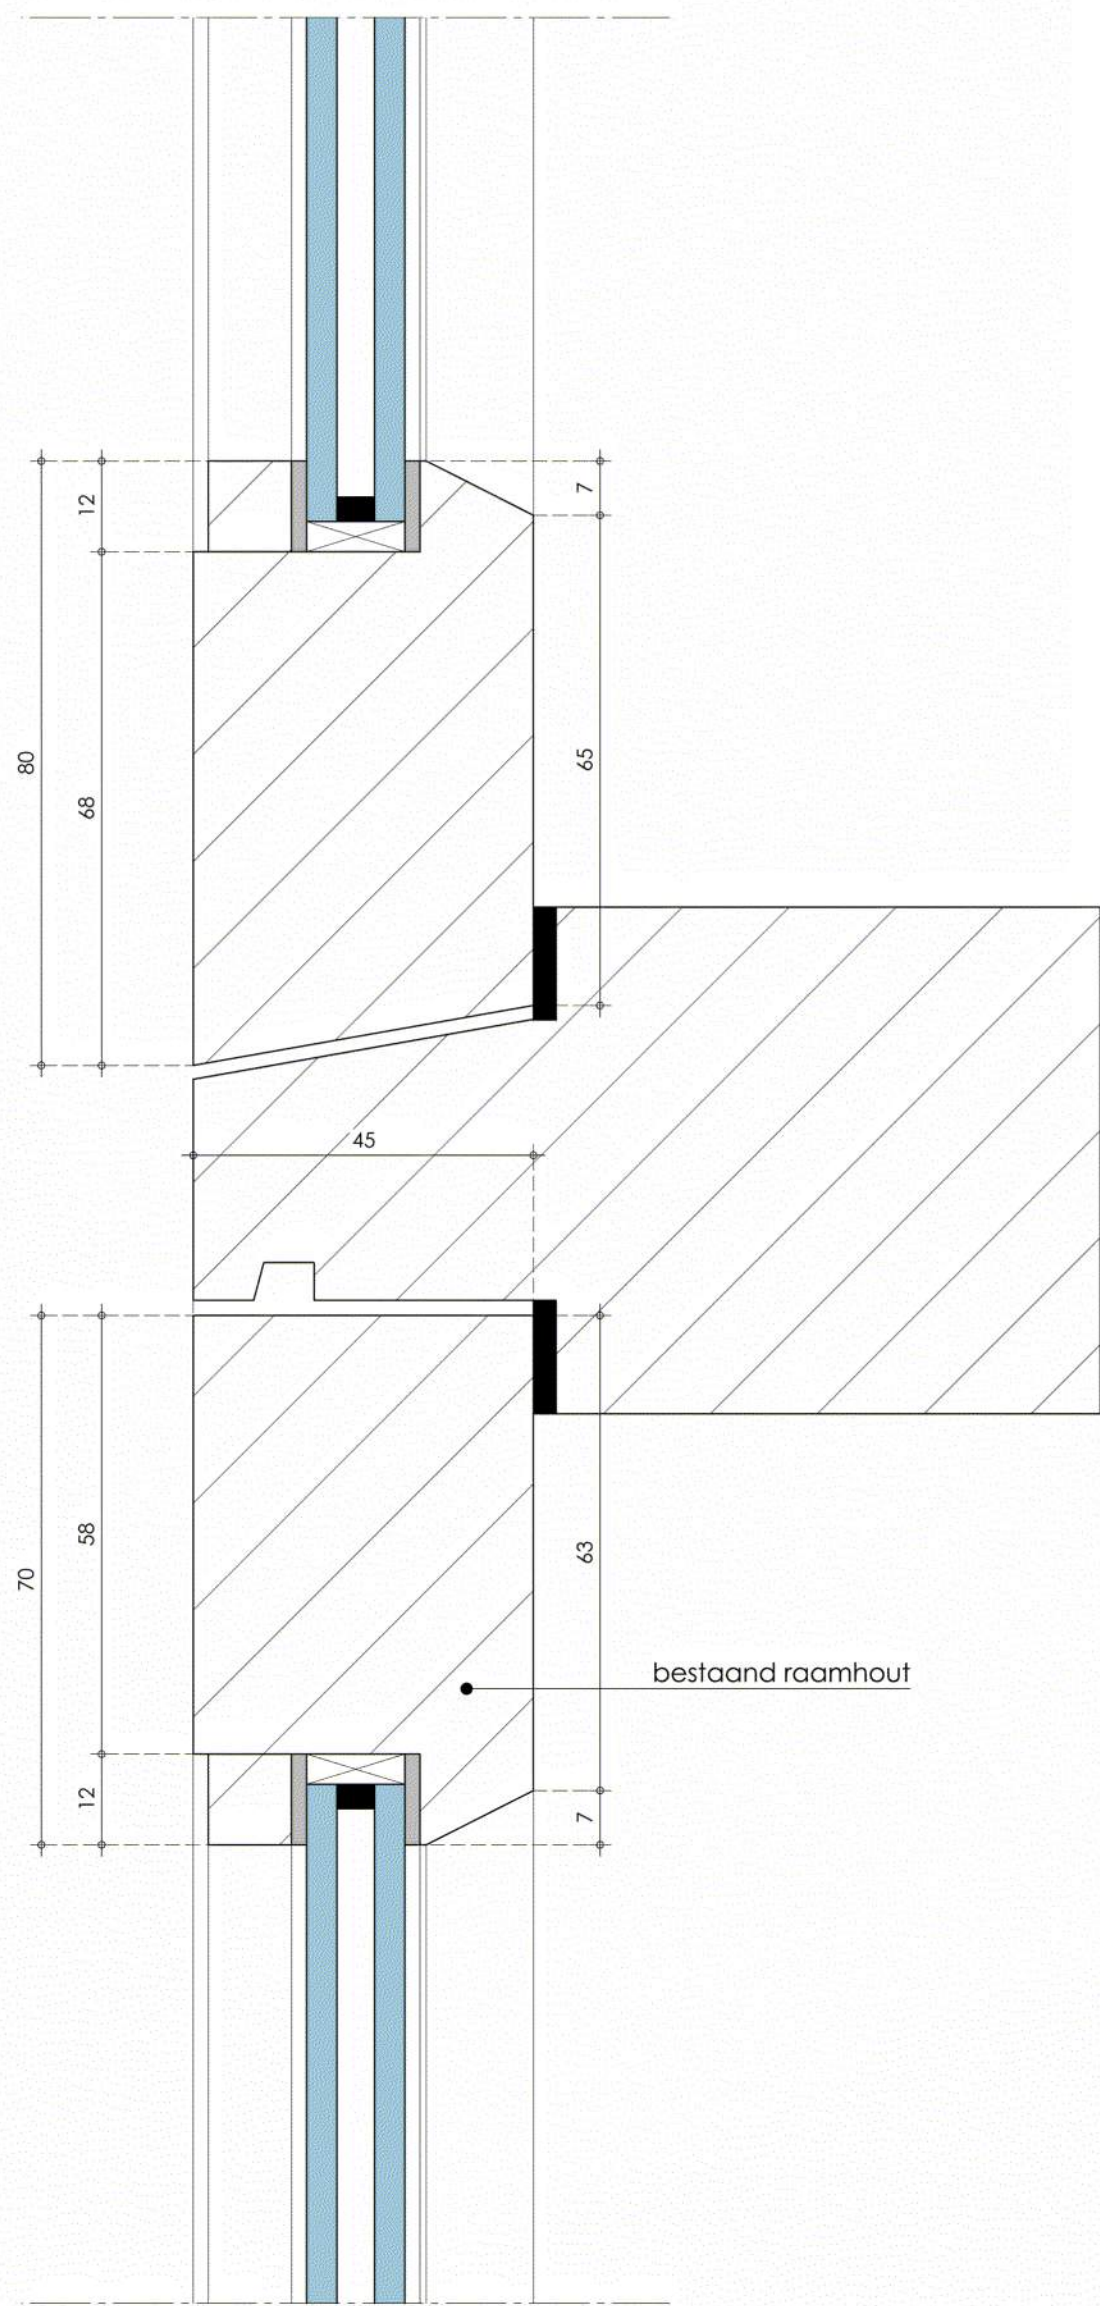


detail 3
nieuwe toestand

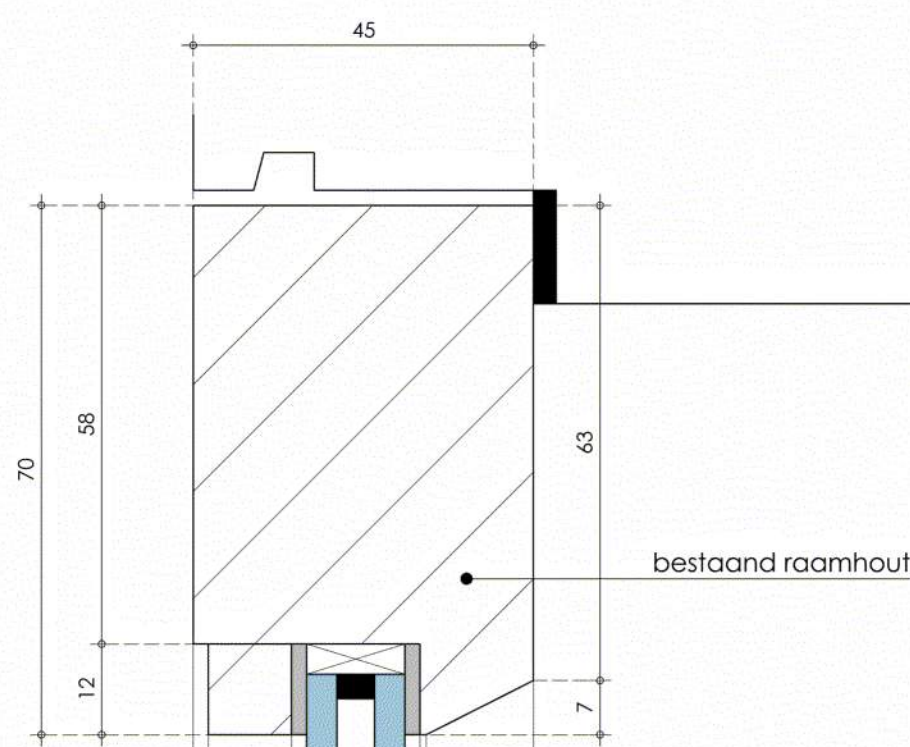


detail 1
bestaande toestand

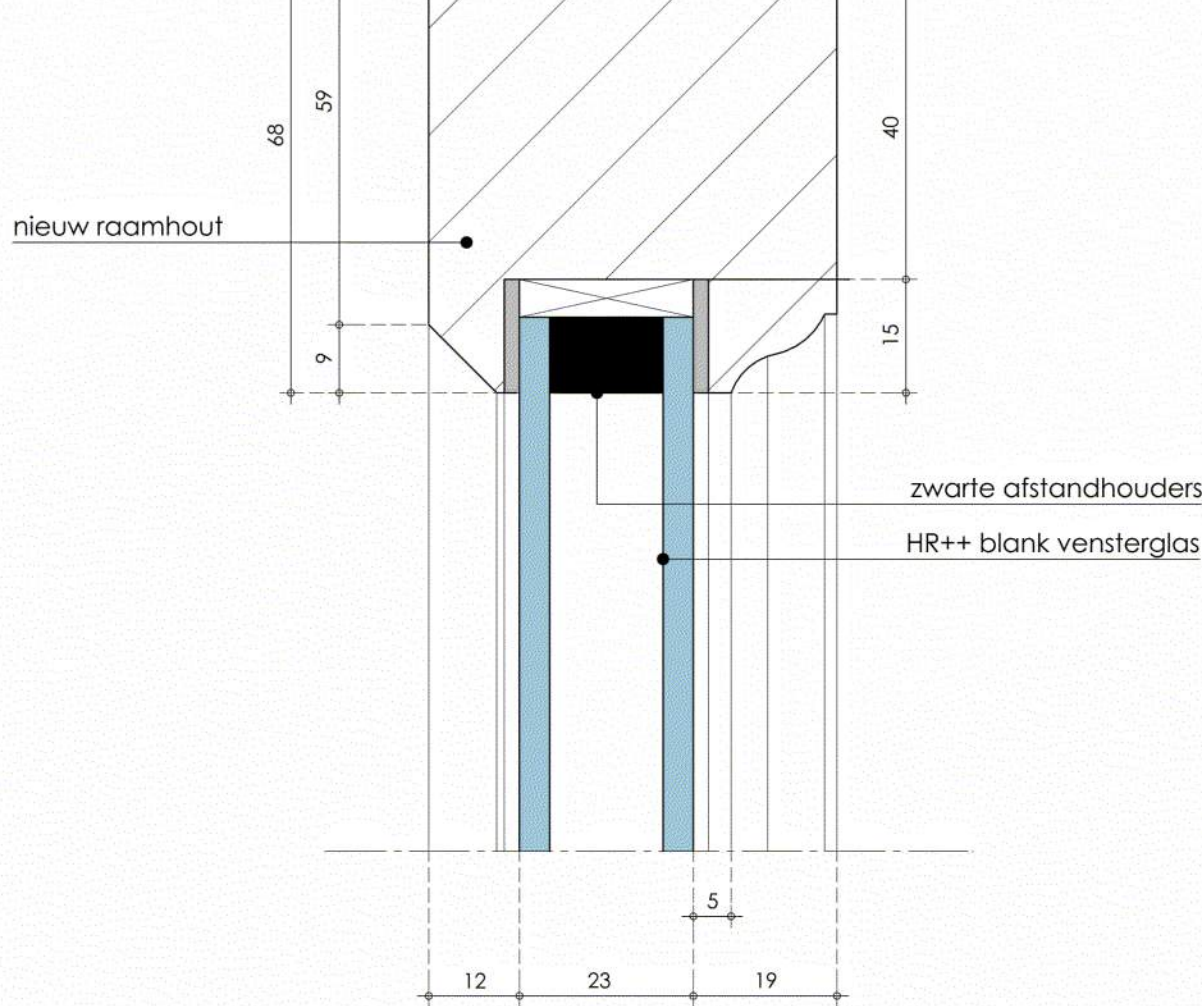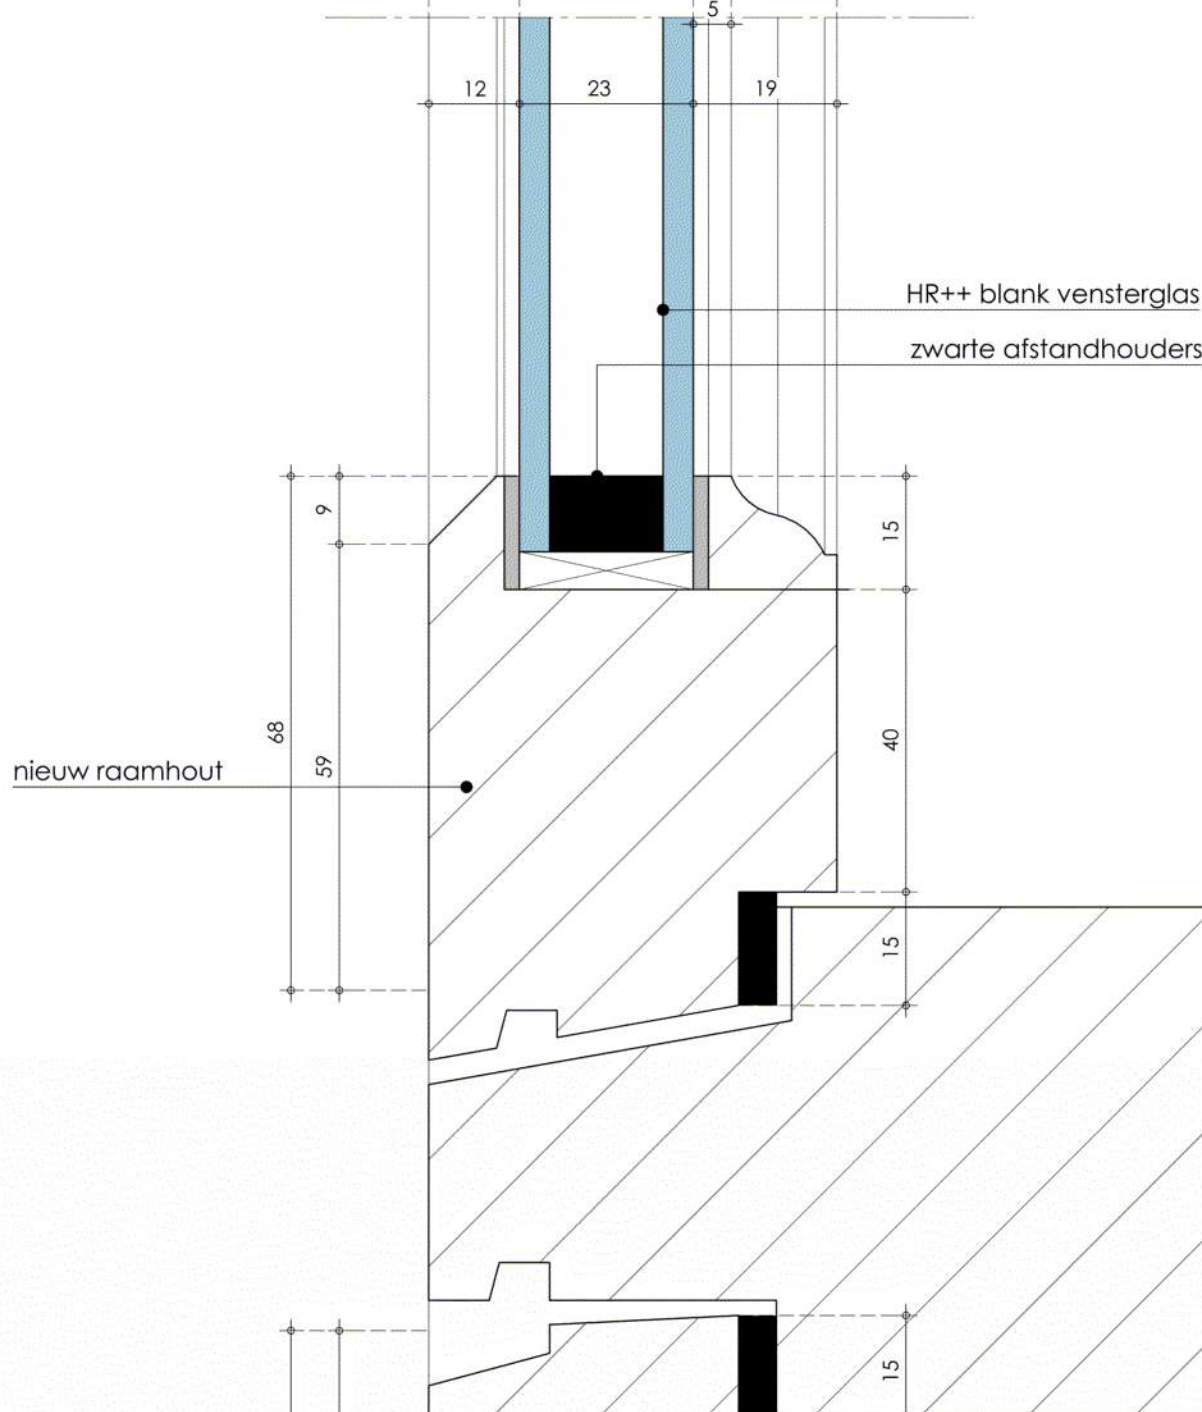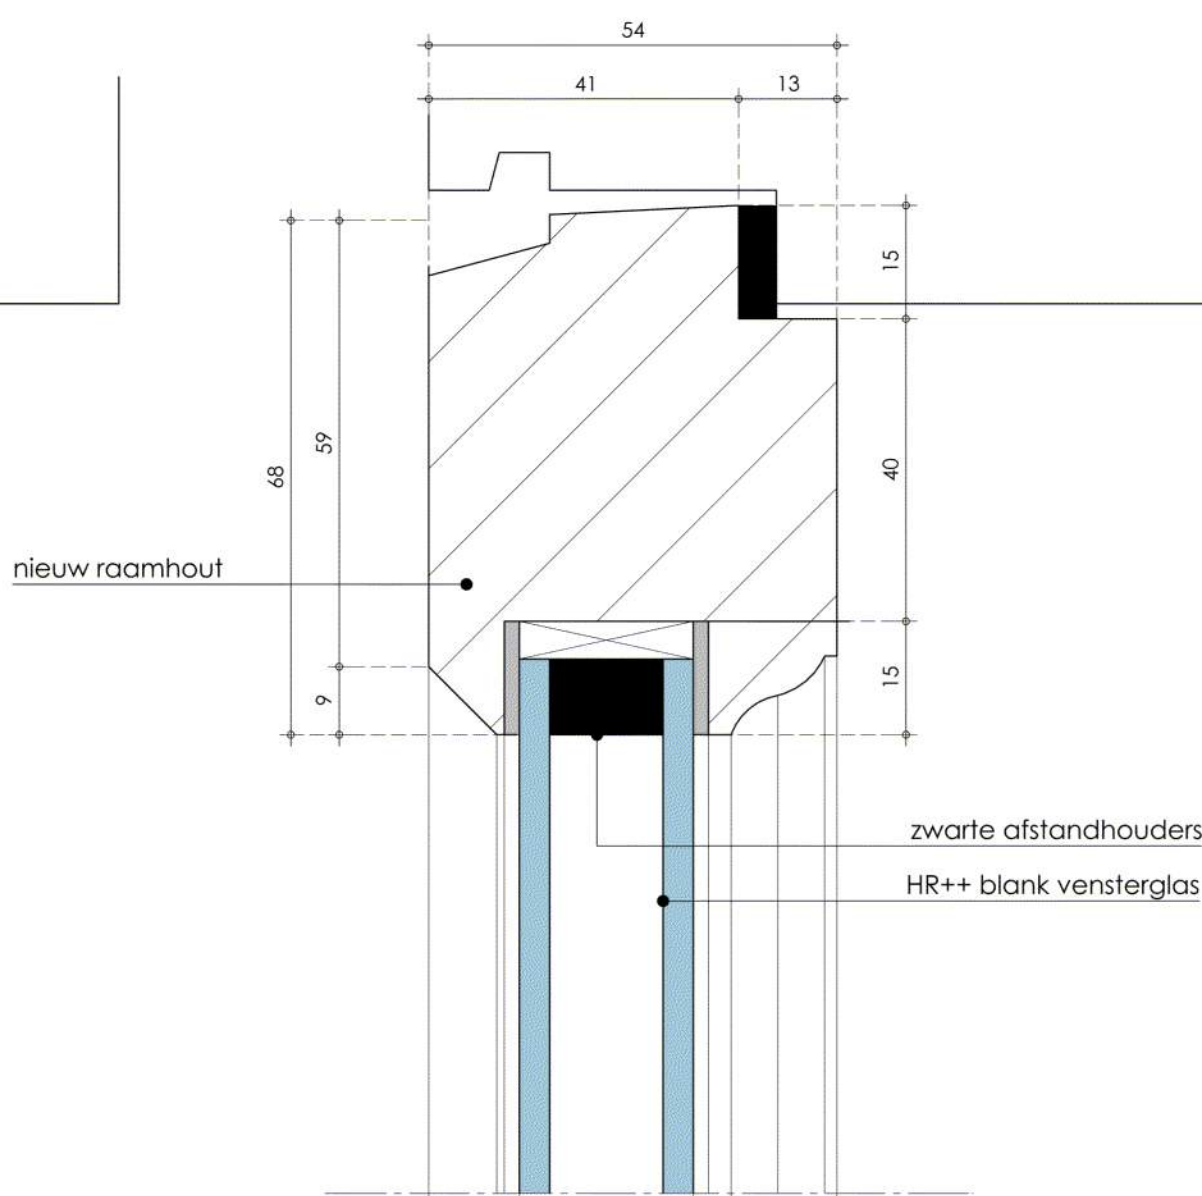


detail 1
nieuwe toestand

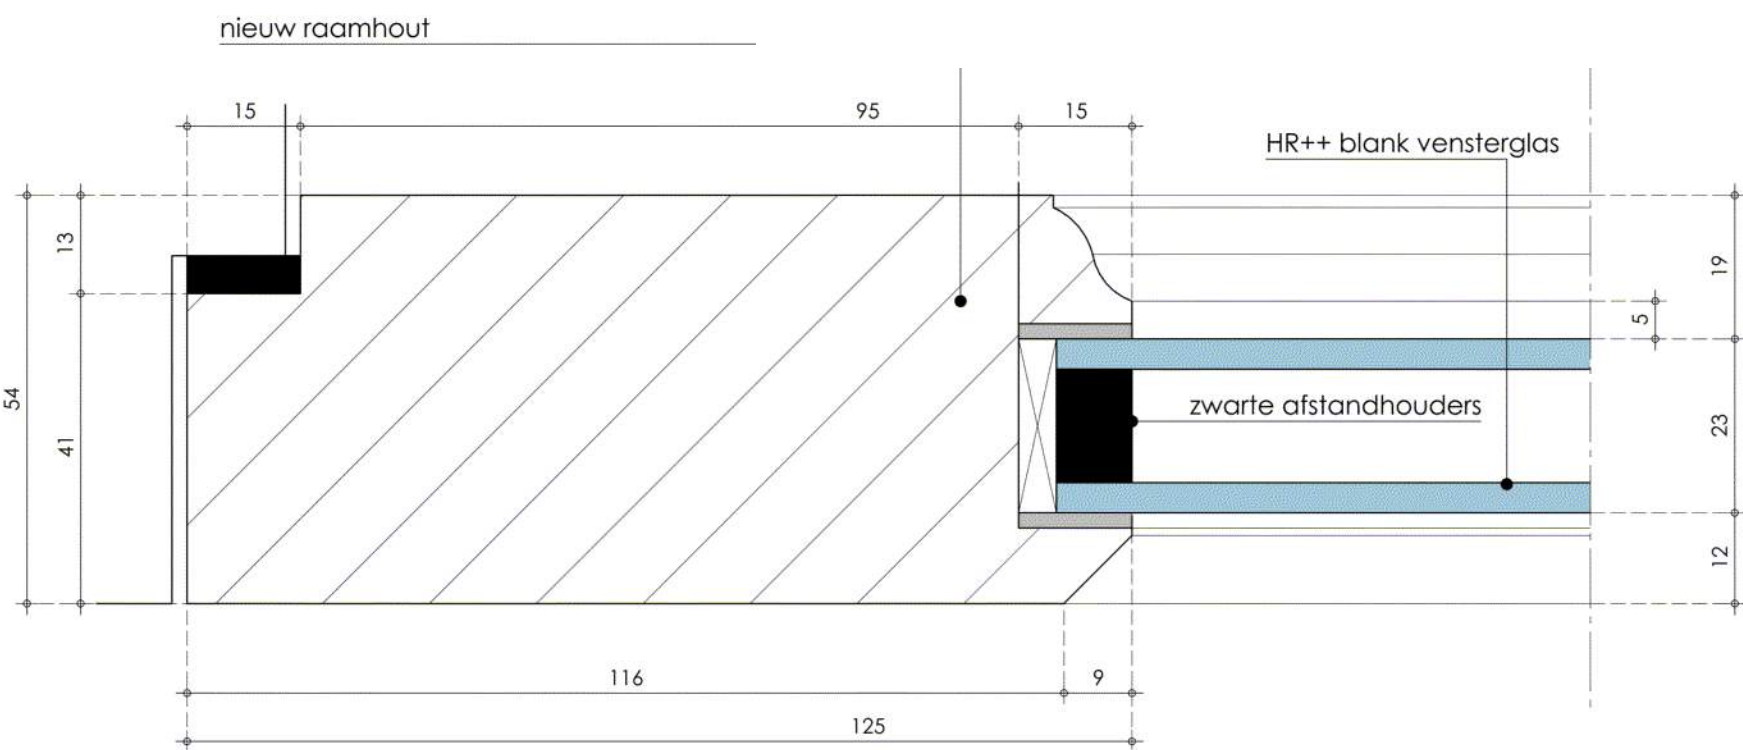

detail 4
nieuwe toestand

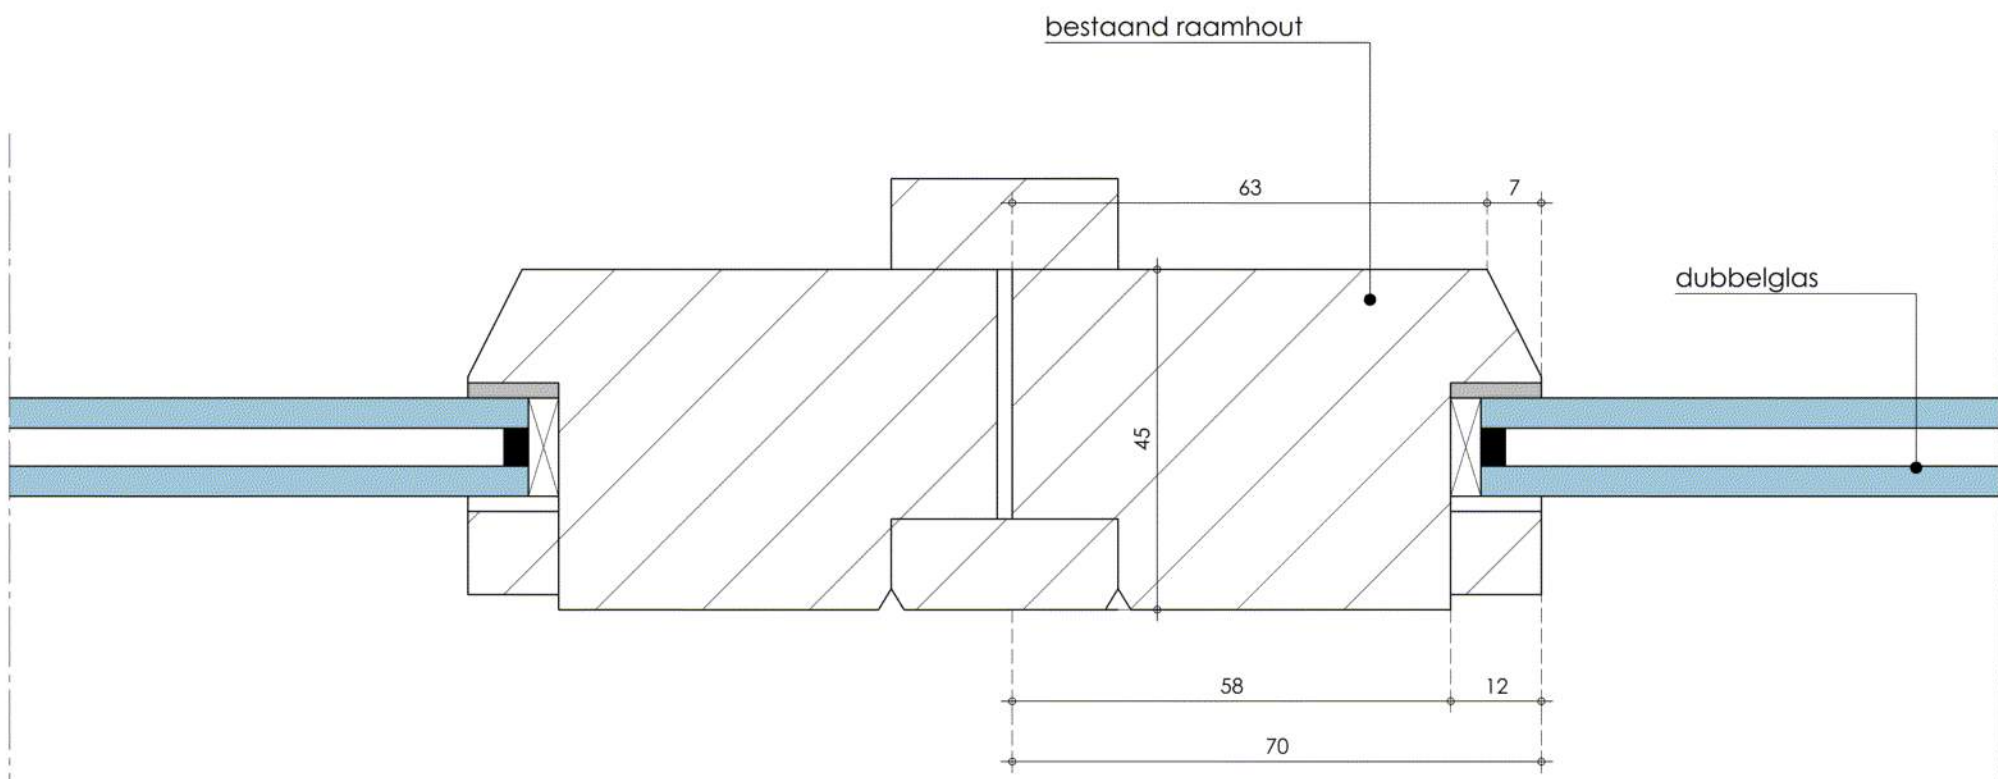

detail 3a
bestaande toestand

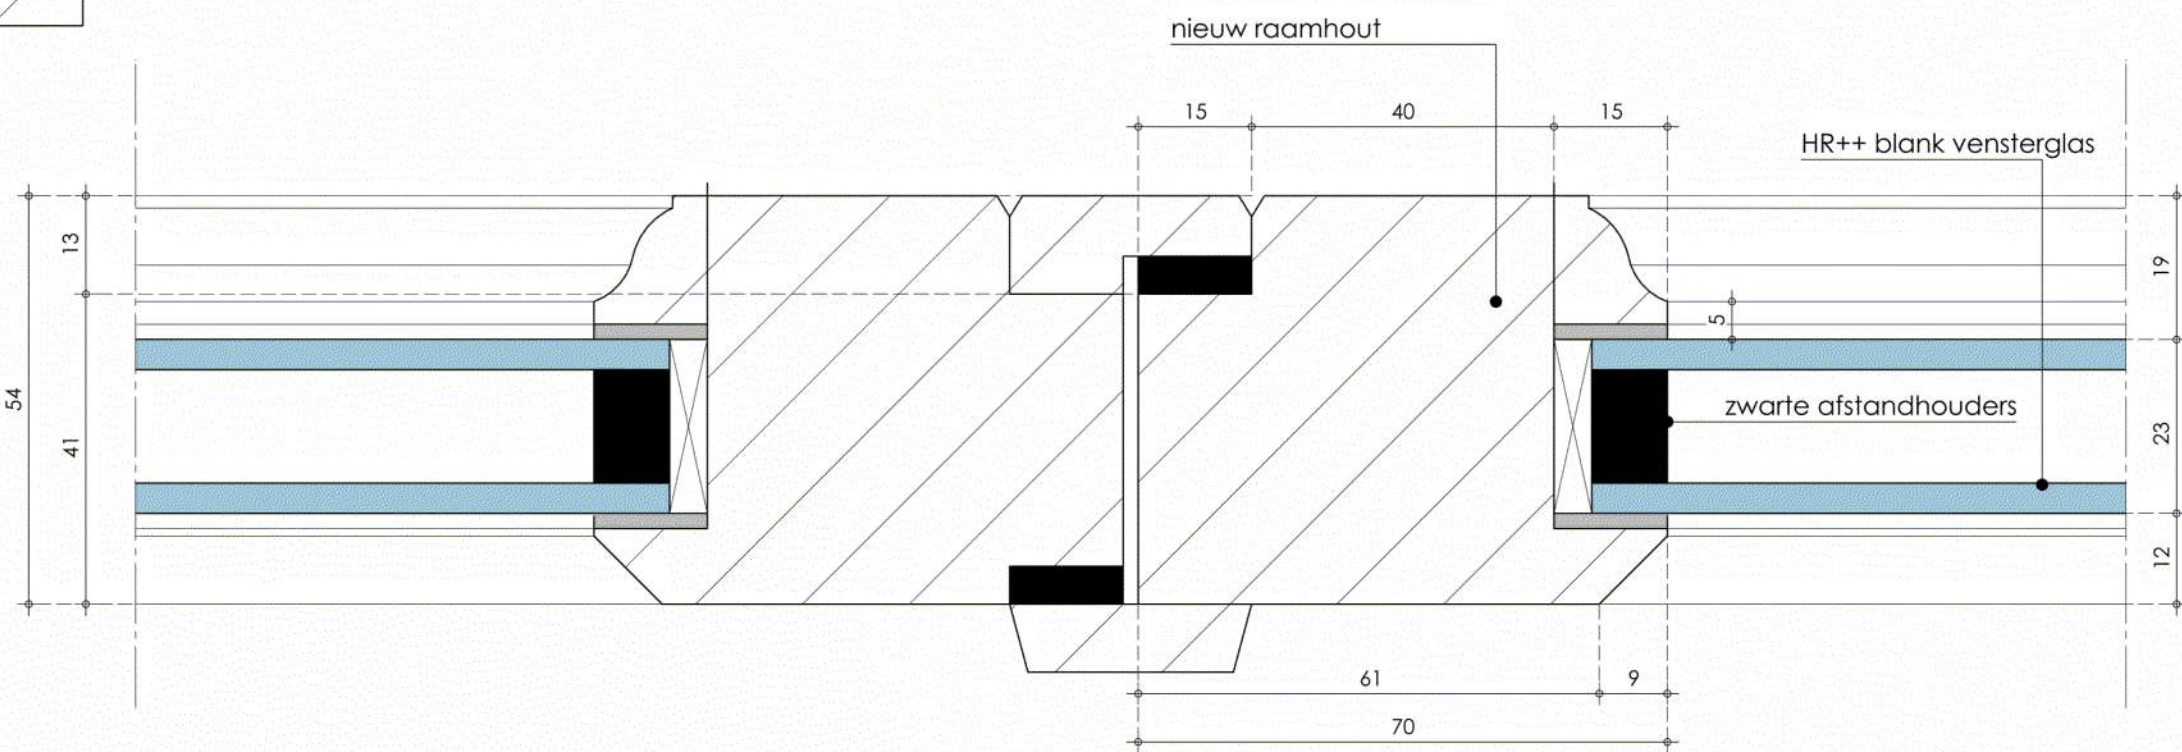

detail 3a
nieuwe toestand

alle maten onderling en in het werk te controleren.



project:	Plantsoen 5, gemeente Leiden
opdrachtgever:	
onderwerp:	Principe details.

projectnr.:	23.022.000	schaal:	1:1	tekening nr.:	23.022/ba05
versie:	ALLPLAN 2020	getekend:	ml		
datum:	19-06-2023	formaat:	A		

Het Wadda 69
2253 RC, Voorschoten
T: 071-36.28.466
E: info@labordus.nl
W: www.labordus.nl

gewijzigd d:
gewijzigd c:
gewijzigd b:
gewijzigd a: 31-07-2023