



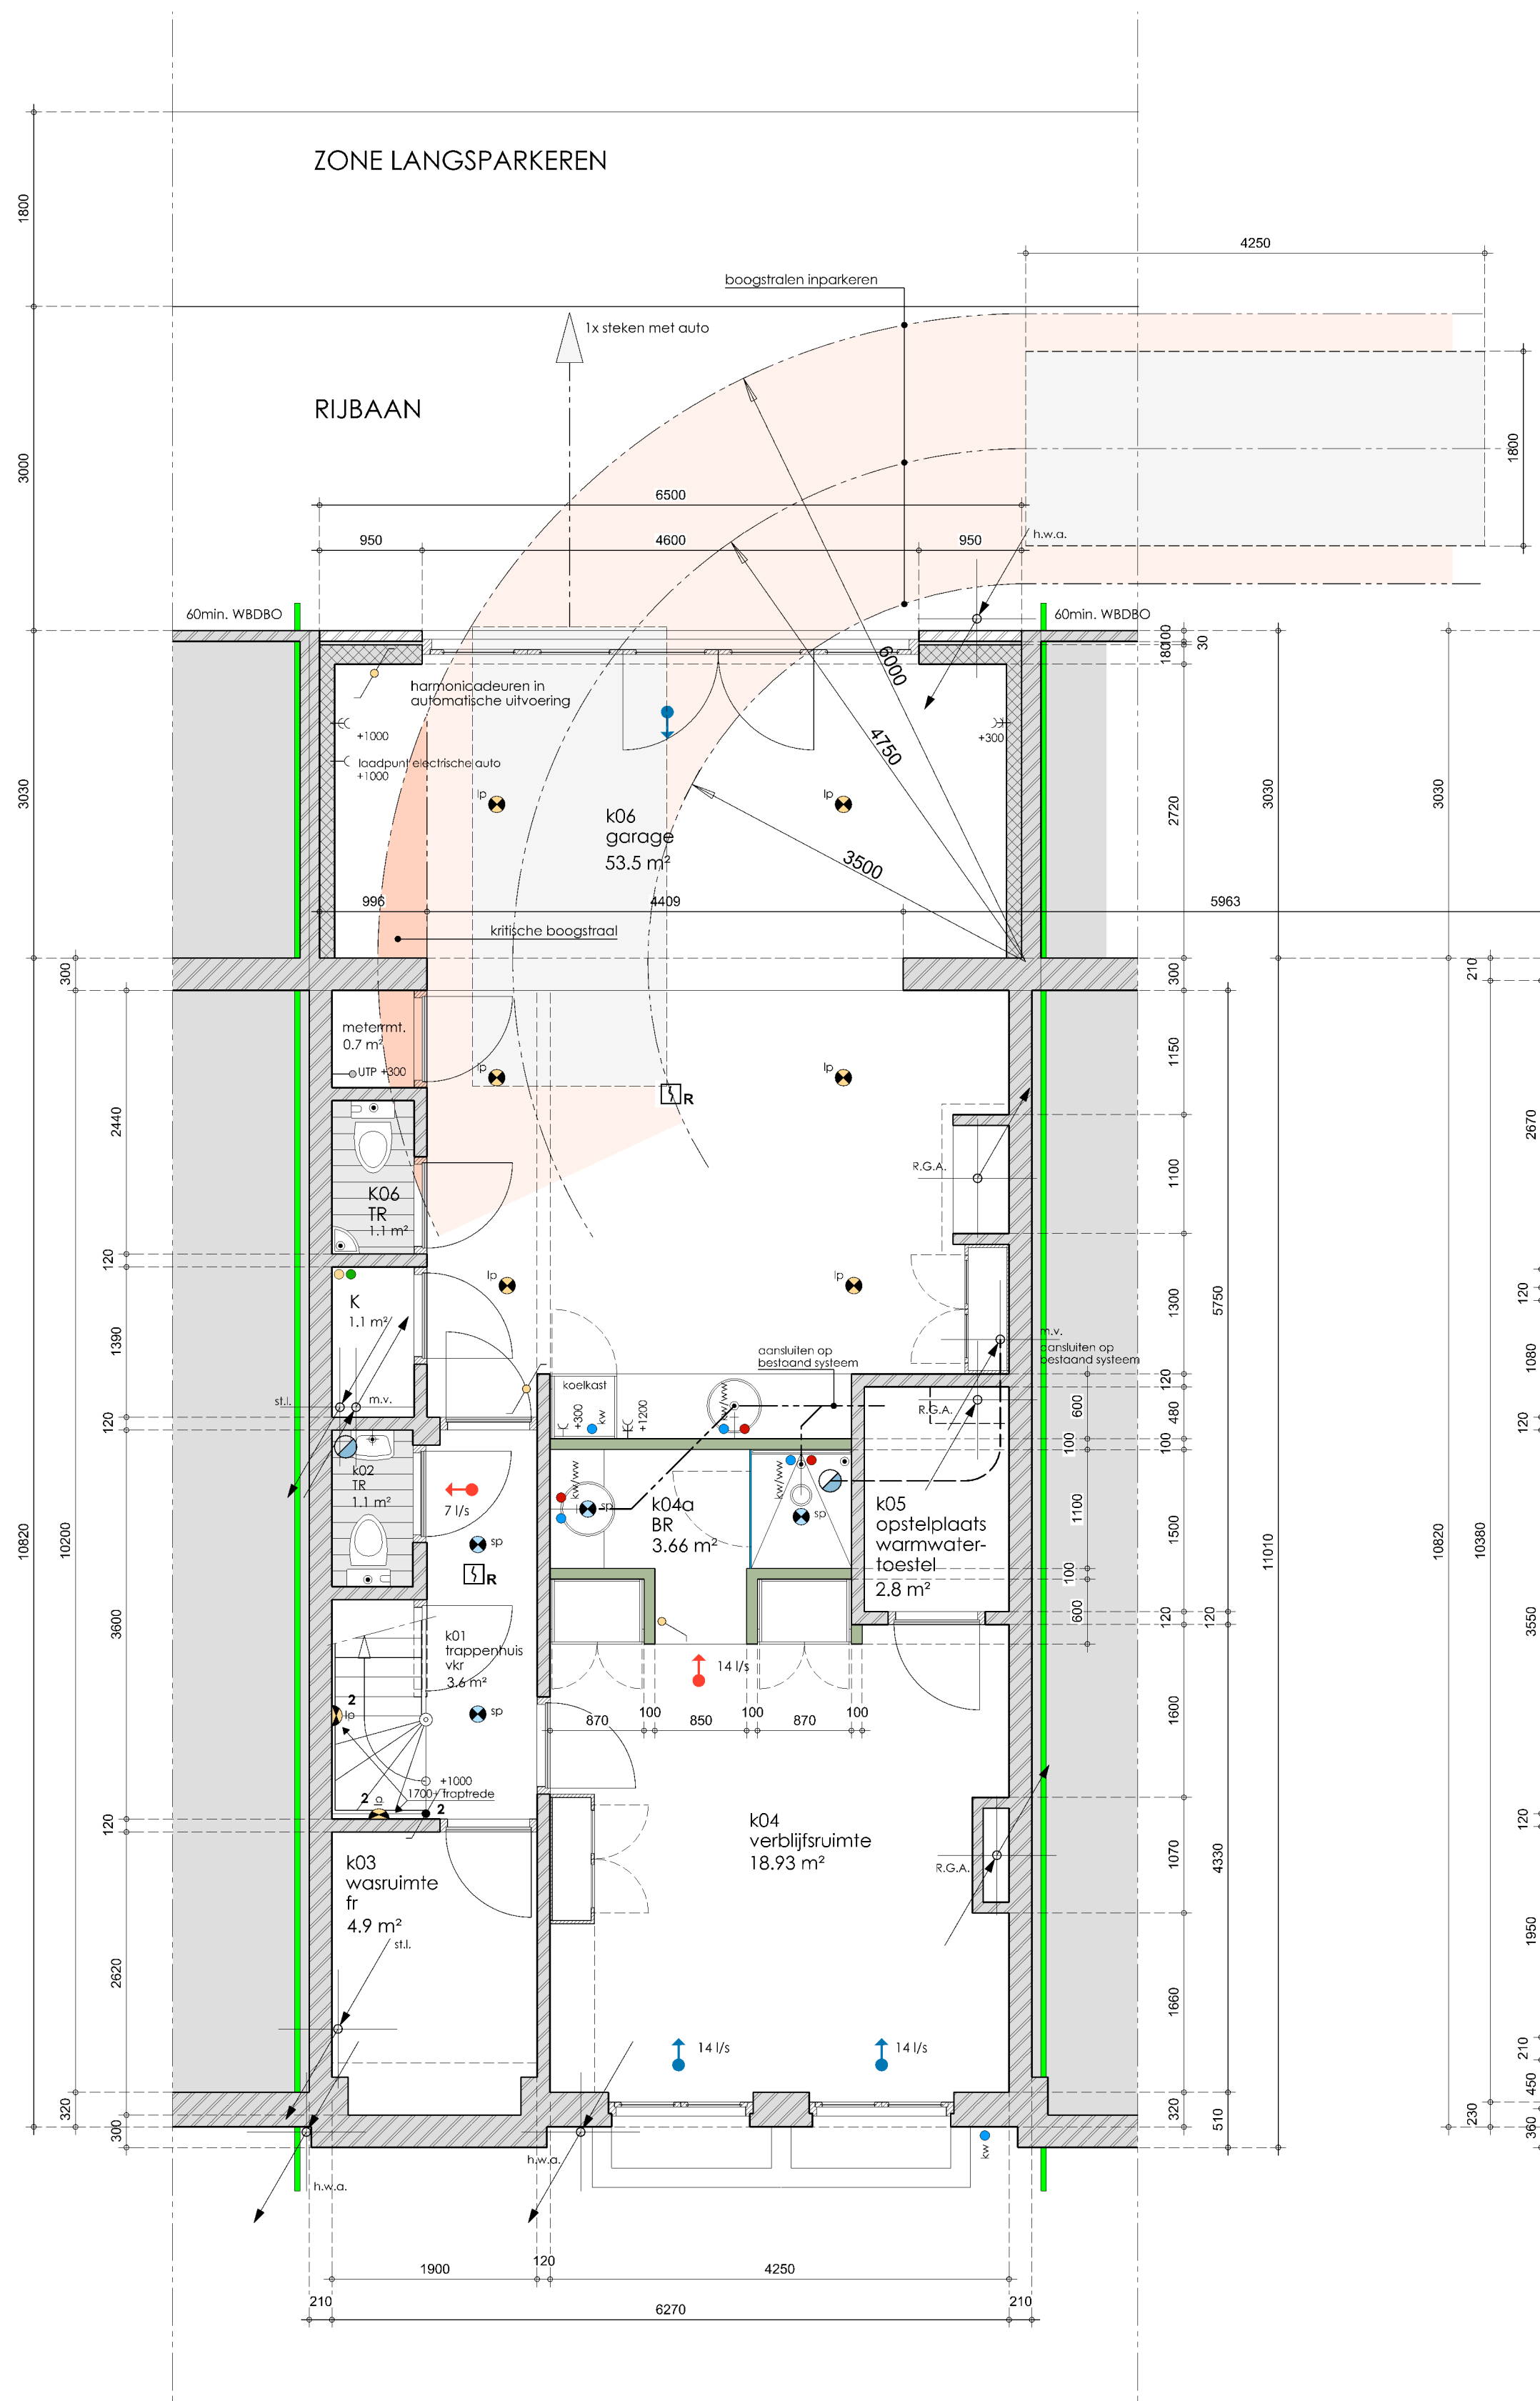

SOUTERRAIN NT

Gehete E-installatie uitvoeren conform de veiligheidsvoorschriften van NEN 1010.


- loos punt voor speaker
- voorbereiding zonnepanelen
- stijgleiding E

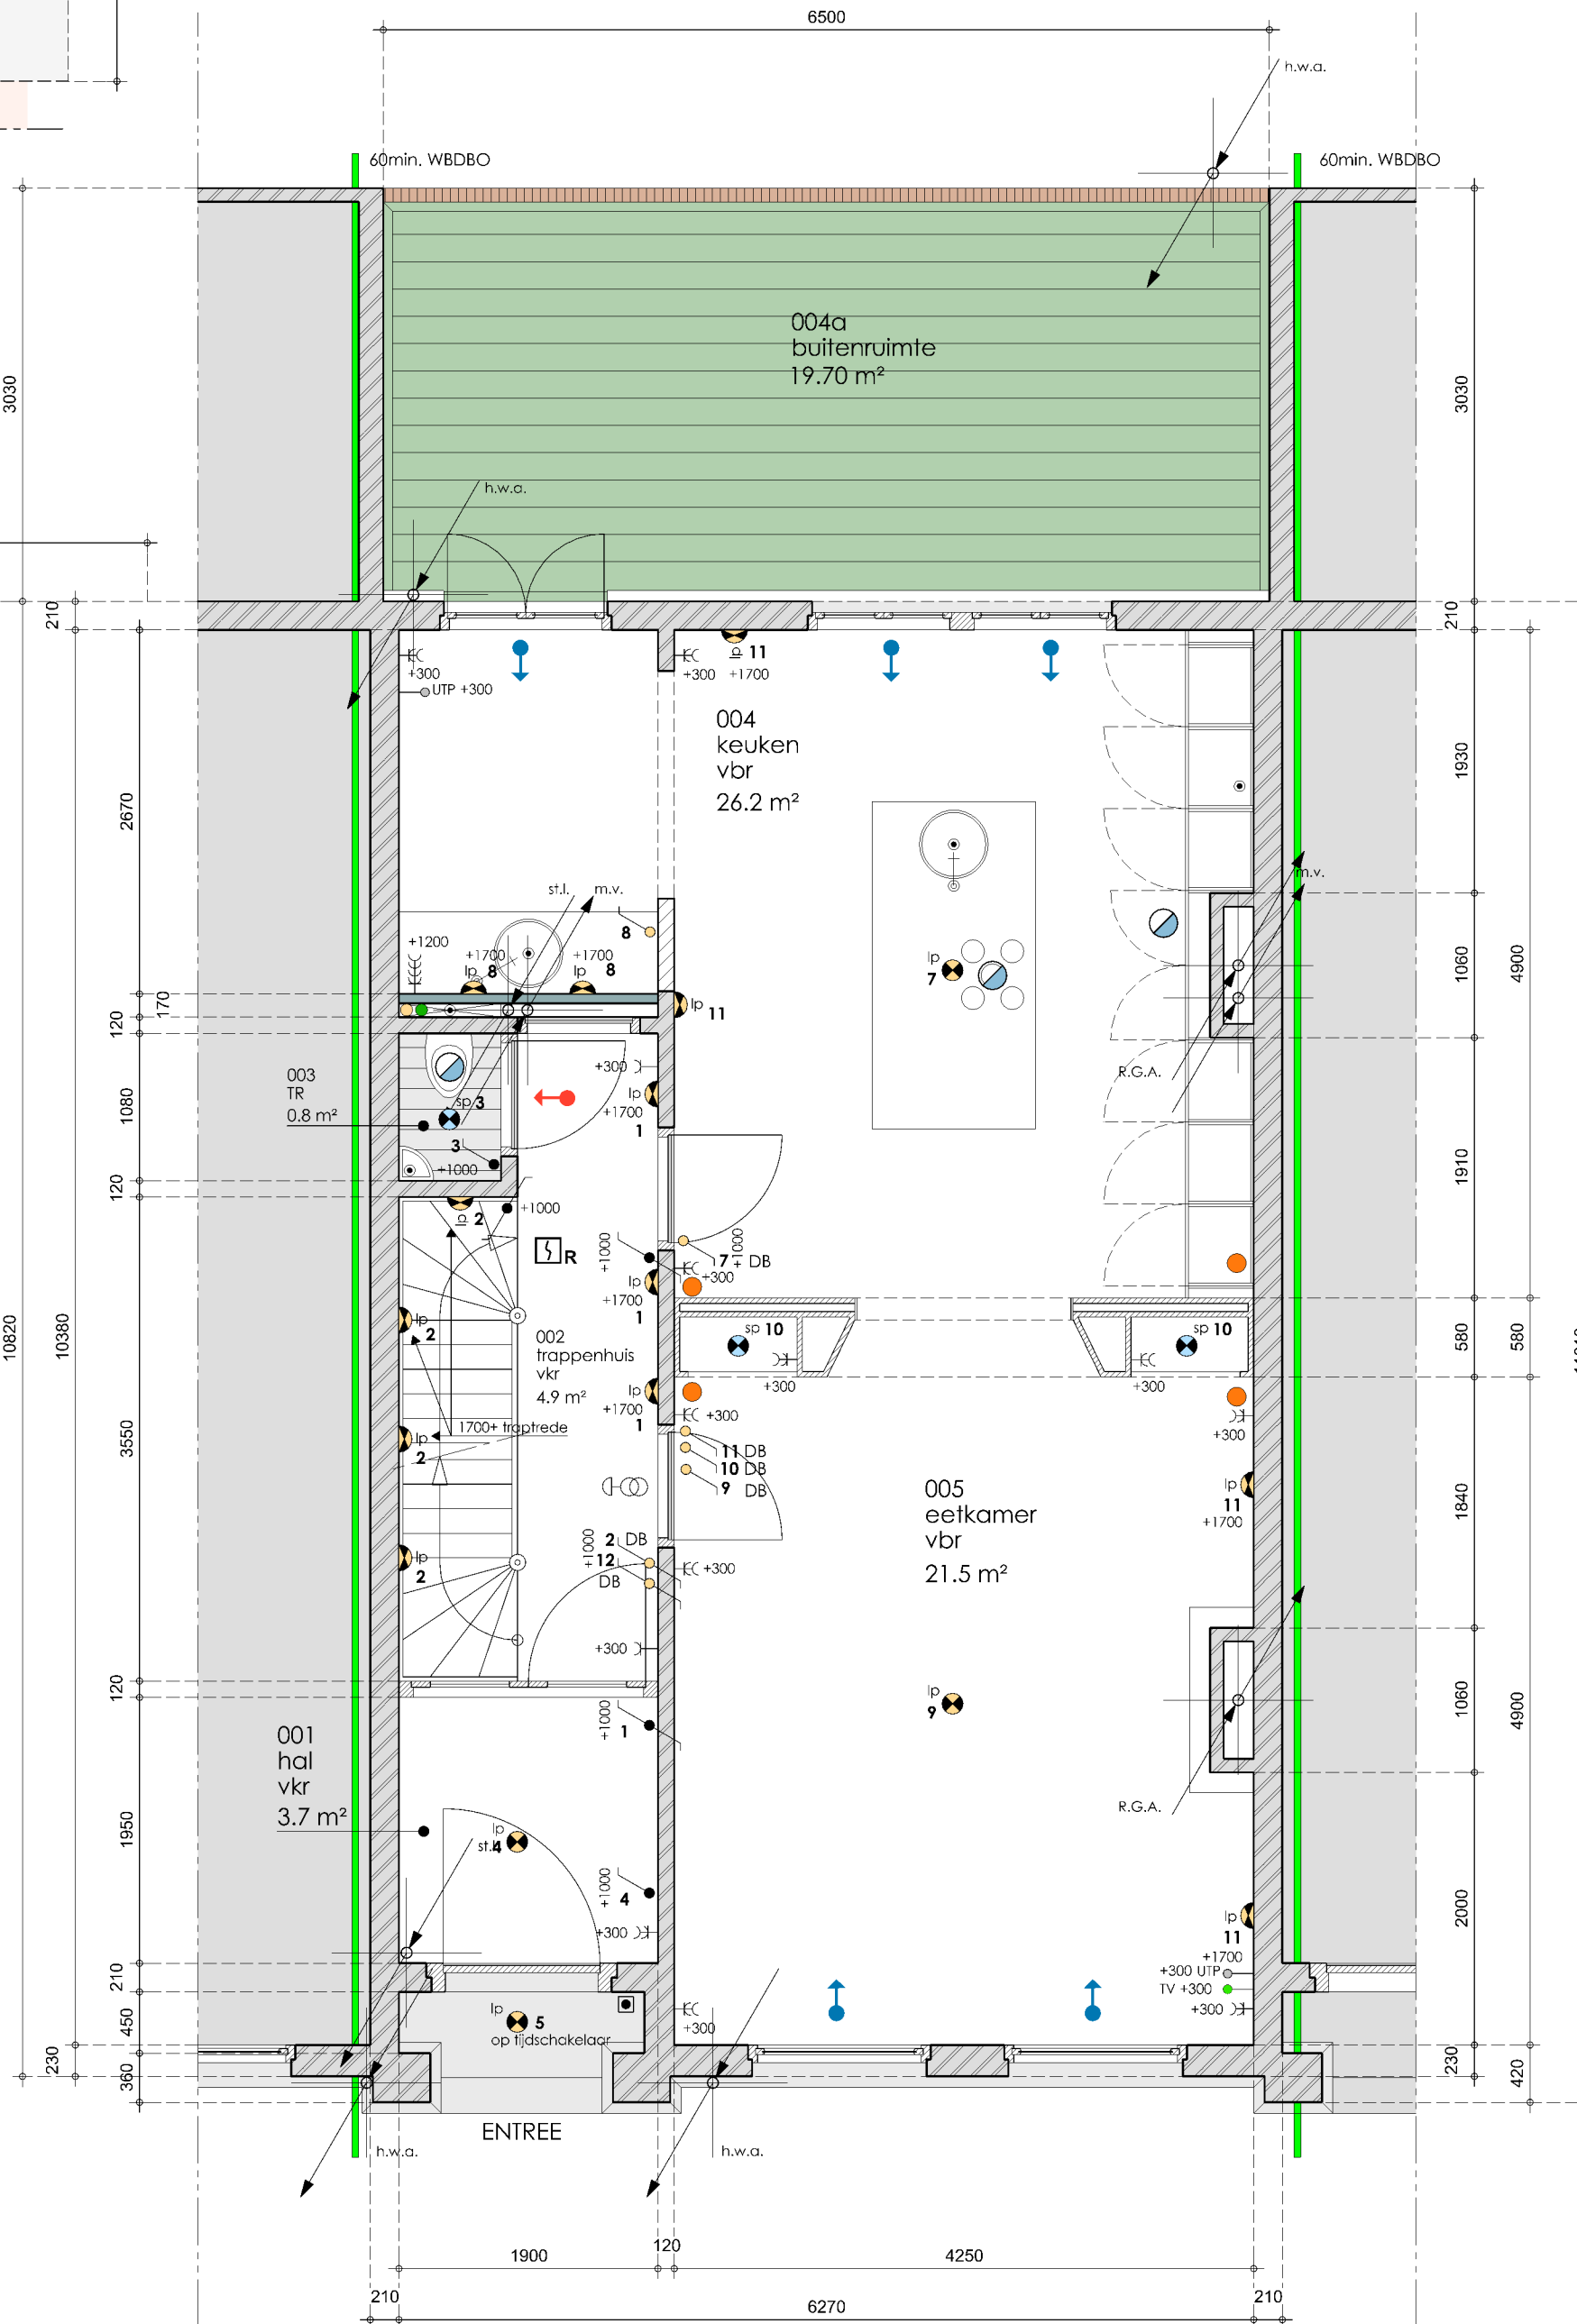


BEL ETAGE NT

Gehete E-installatie uitvoeren conform de veiligheidsvoorschriften van NEN 1010.

- loos punt voor speaker
- voorbereiding zonnepanelen
- stijgleiding E

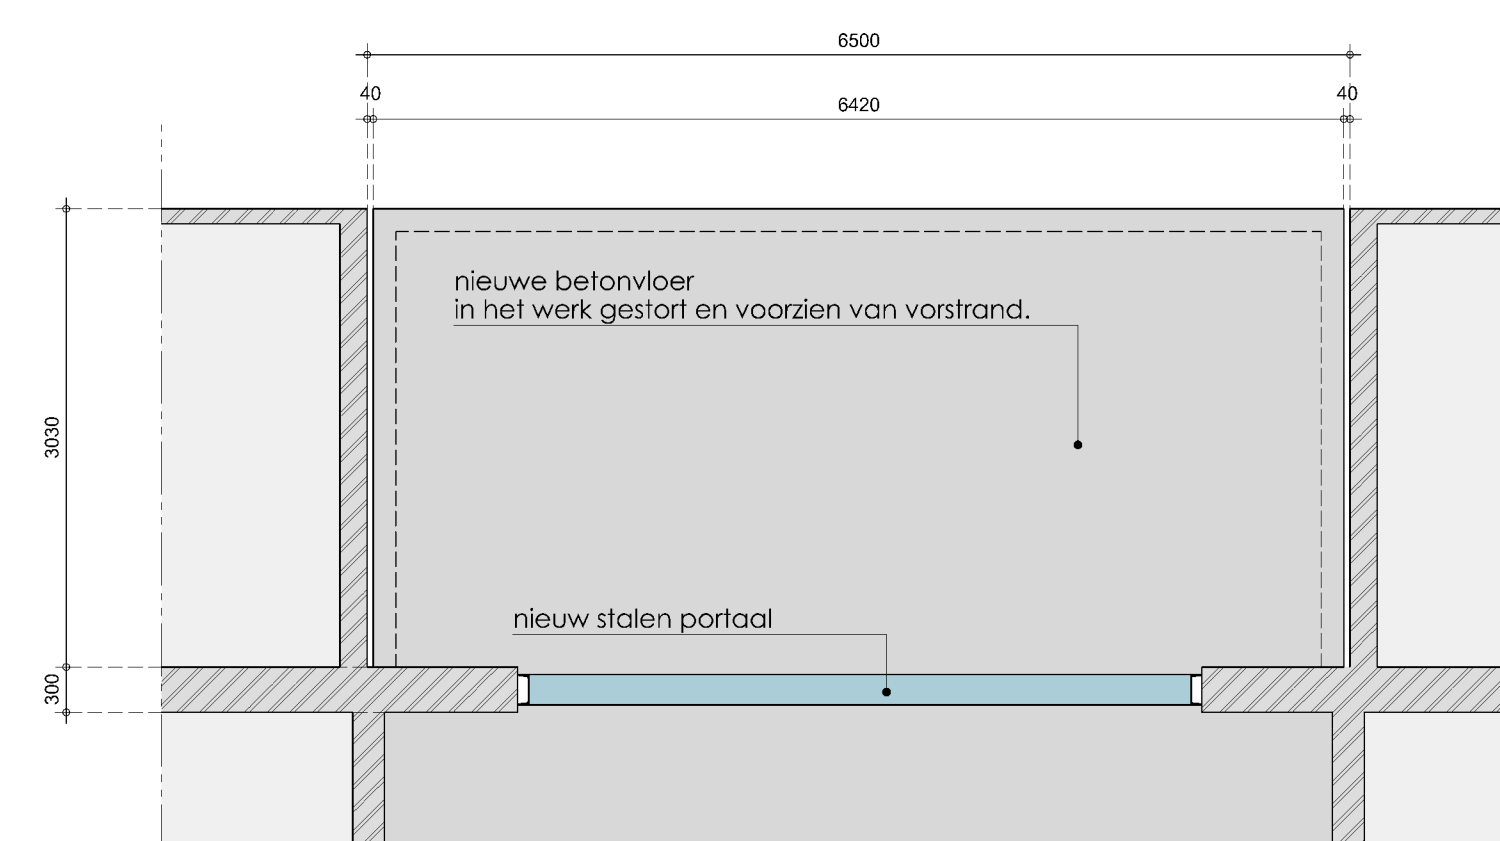


principe fundering en vloer

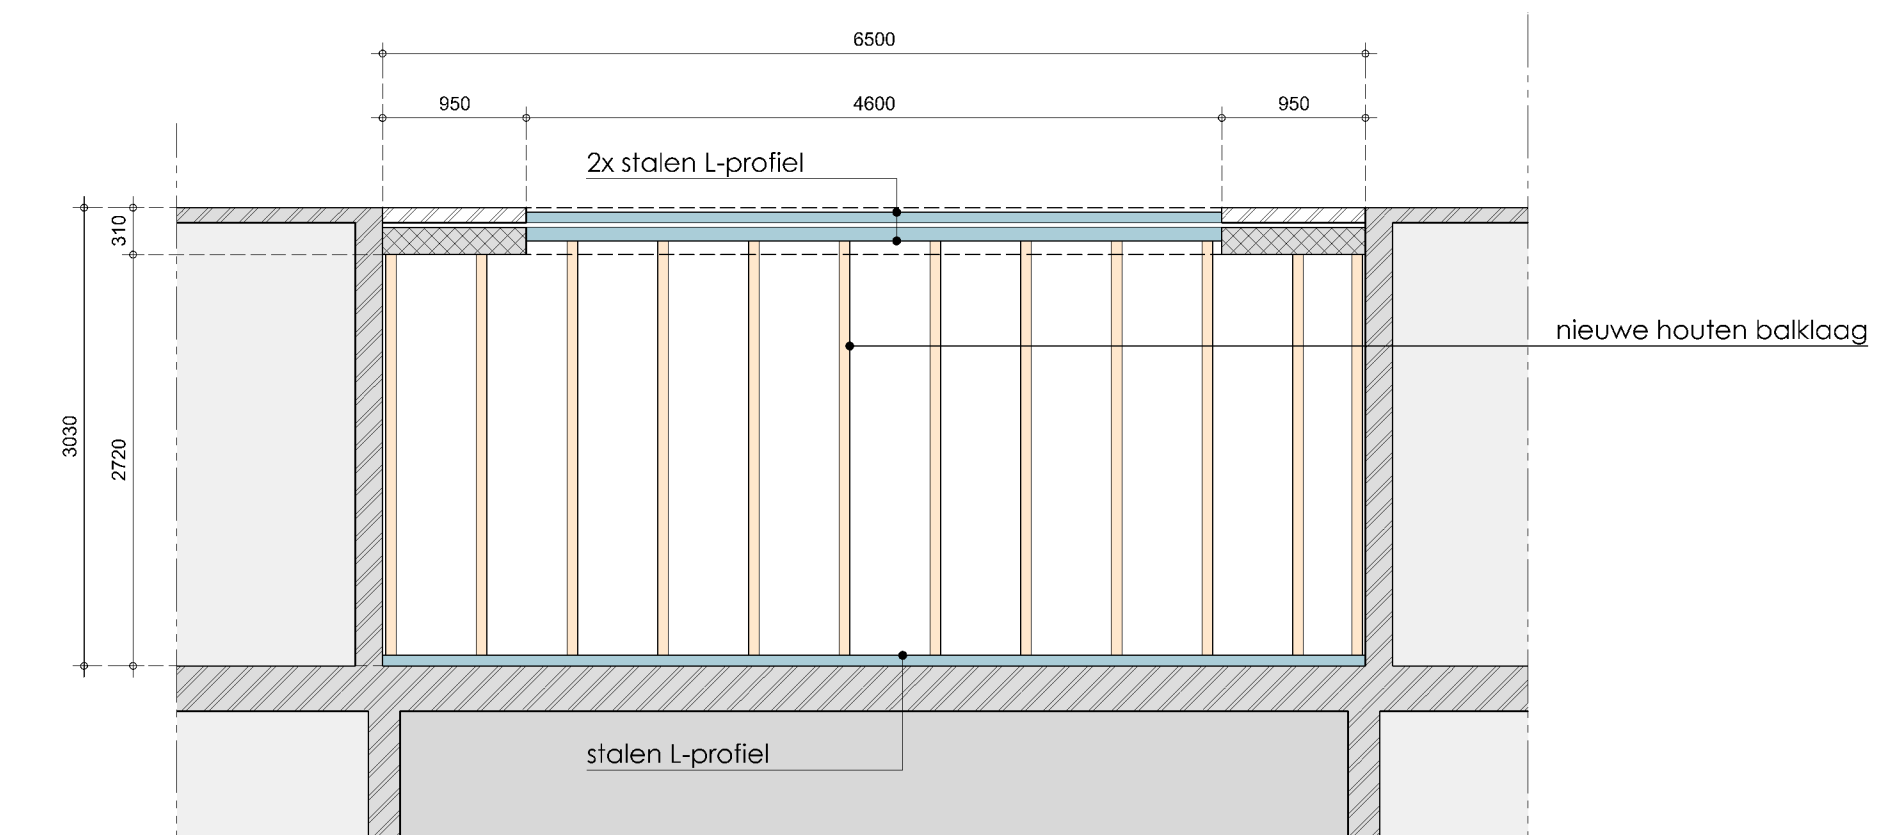

principe dakvloer

Behoort bij beschikking van
Burgemeester en Wethouders
van Leiden

Wabo Z/23/3542502

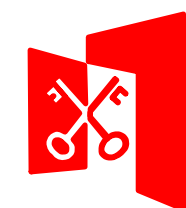

alle maten onderling en in het werk te controleren.

LABORDUS
partner in bouwen

project:	Plantsoen 5, gemeente Leiden		
opdrachtgever:			
onderwerp:	Plattegronden nieuwe toestand.		

projectnr.:	23.022.000	schaal:	1:50	tekening nr.:
versie:	ALLPLAN 2020	getekend:	ml	23.022/ba02
datum:	19-05-2023	formaat:	A	

gewijzigd d: 06-11-2023
gewijzigd d: 01-11-2023
gewijzigd d: 31-07-2023
gewijzigd c: 16-06-2023
gewijzigd b: 05-06-2023
gewijzigd a: 01-06-2023

Het Wiedse 69
2253 RC Voorschoten
T: 071-36.28.466
E: info@labordus.nl
W: www.lab.nl