



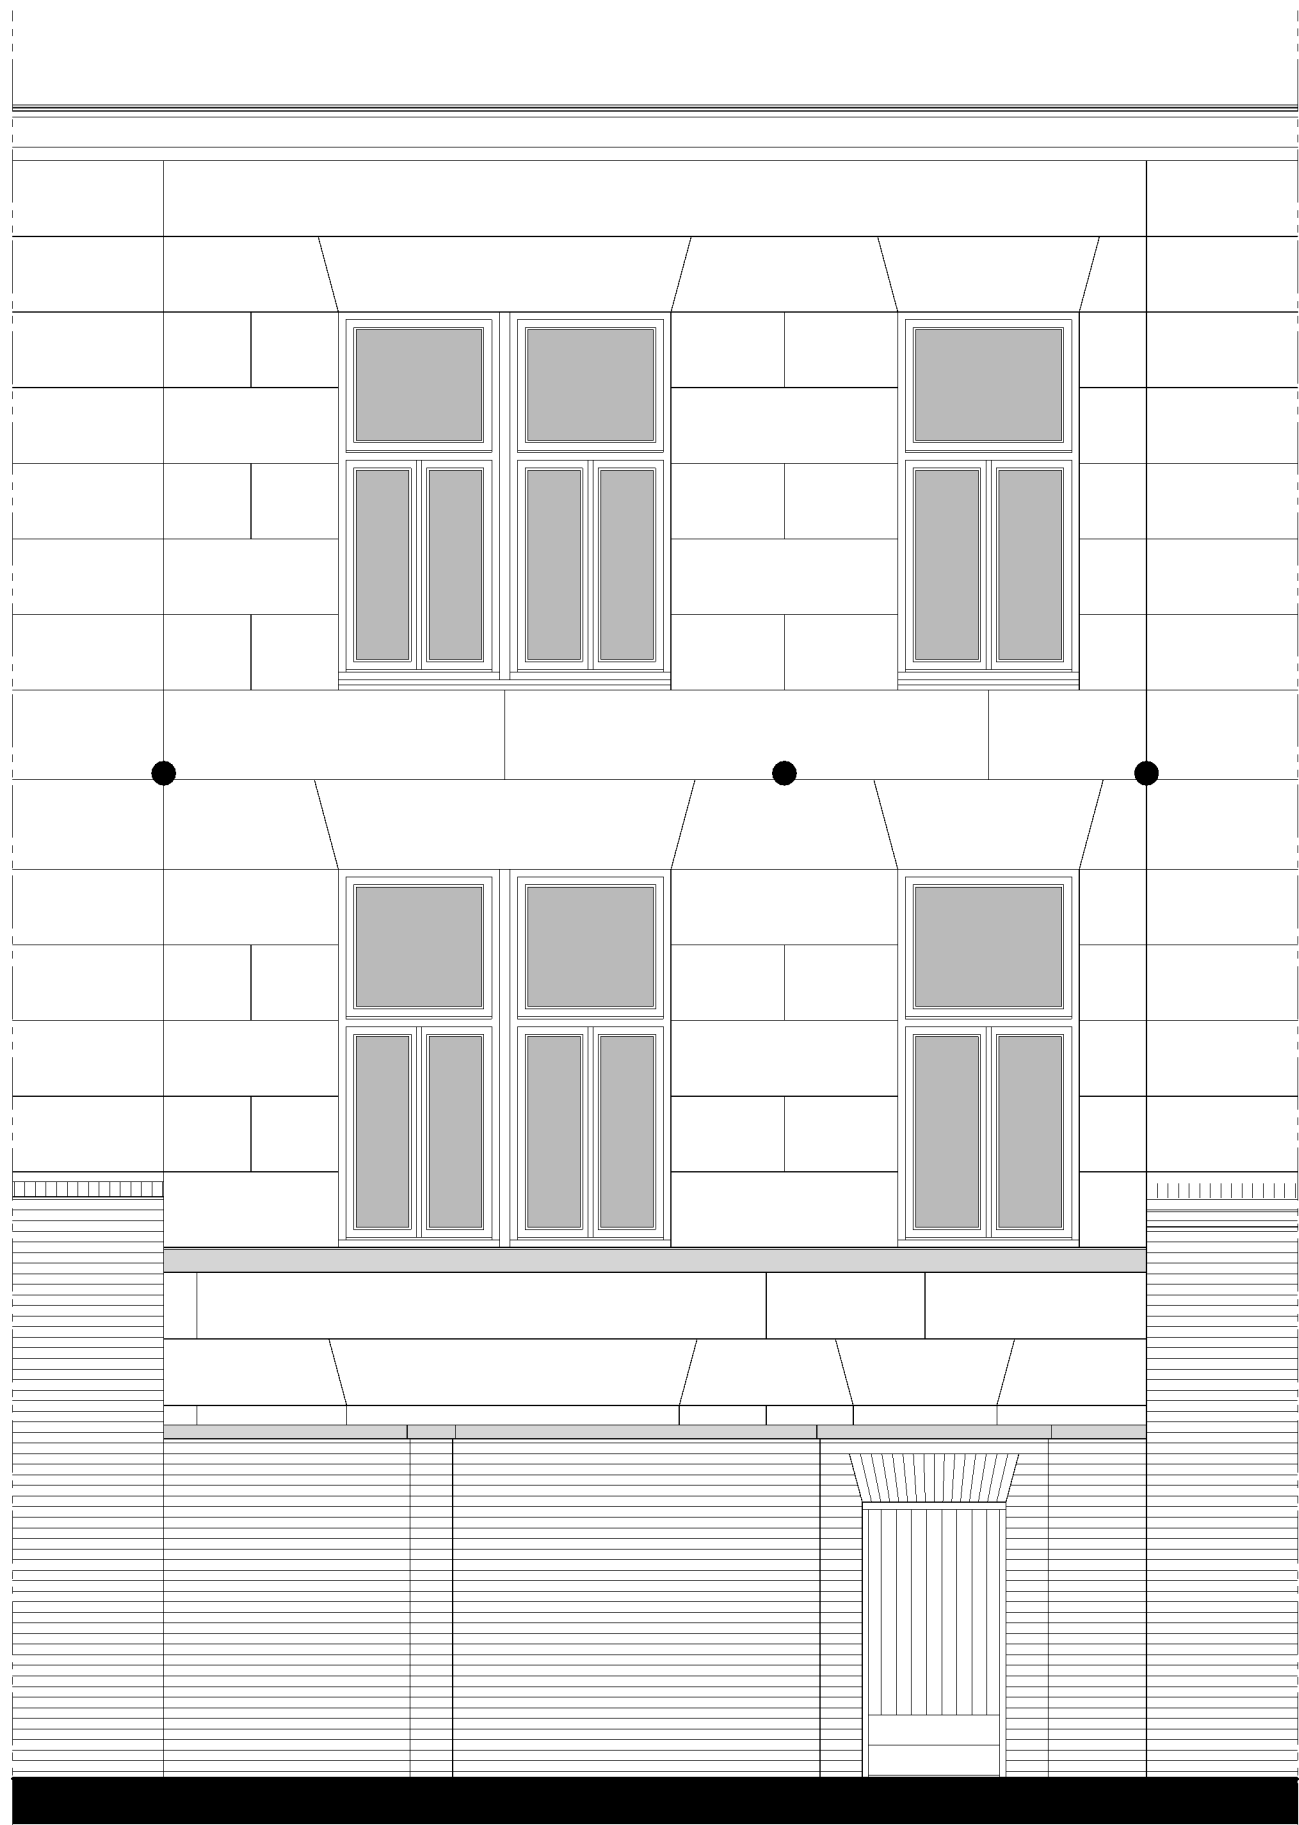

ACHTERGEVEL BT

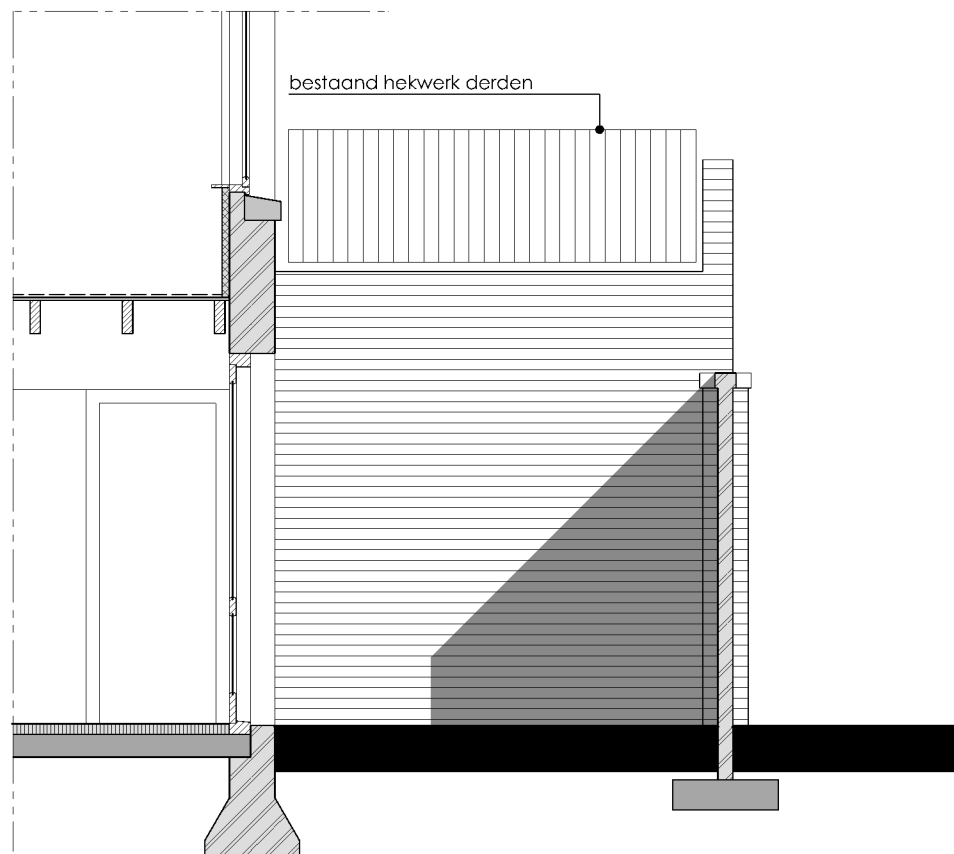

DOORSNEDE B-B BT



ACHTERGEVEL NT

- alle ramen en deuren voorzien van dubbelglas in de uitvoering blank vensterglas HR++
- afstandhouders in zwarte uitvoering

kozijnen bestaand in de kleur wit als bestaand werk

nieuwe ramen in de kleur standgroen

nieuwe weldorpel kleur licht grijs

nieuw raam en deuren in de kleur standgroen

bestaand kozijn aan de onderzijde aanscherpen

nieuw metselwerk in de kleur roodbruin WF

nieuwe deuren in de kleur standgroen harmonica-deuren in automatische uitvoering


nieuw kozijn in de kleur wit als bestaand werk

nieuw metselwerk in de kleur bruin WF



DOORSNEDE A-A NT


- alle ramen en deuren voorzien van dubbelglas in de uitvoering blank vensterglas HR++
- afstandhouders in zwarte uitvoering

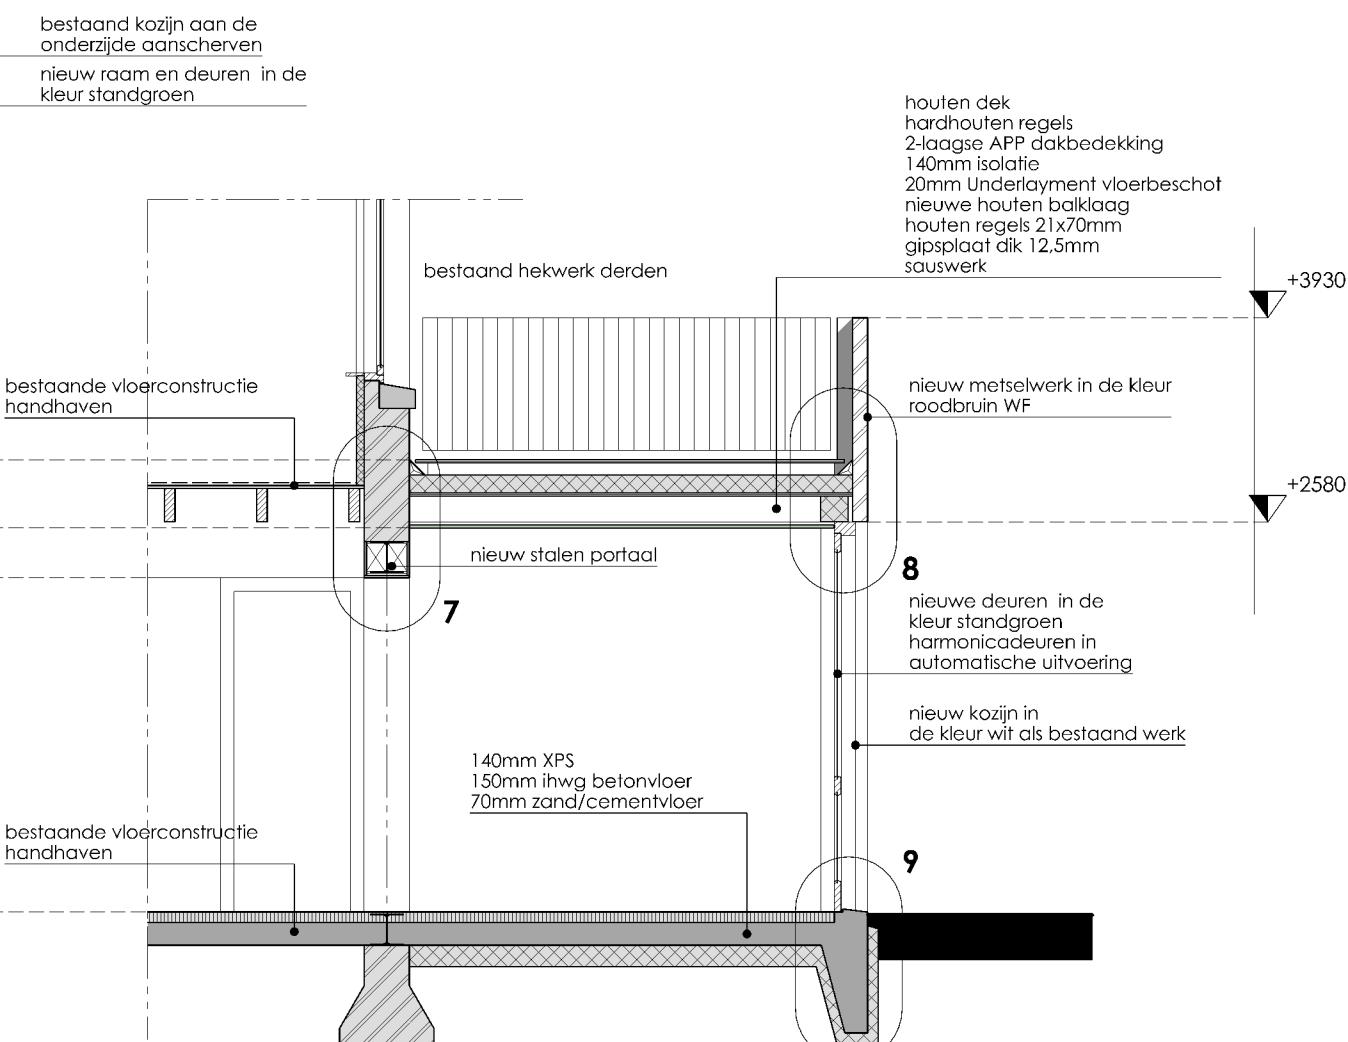

DOORSNEDE B-B NT

Behoort bij beschikking van
Burgemeester en Wethouders
van Leiden

Wabo Z/23/3542502

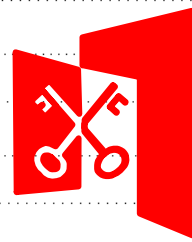

alle maten onderling en in het werk te controleren.

LABORDUS
partner in bouwen

project:	Plantsoen 5, gemeente Leiden		
opdrachtgever:			
onderwerp:	Achtergevel bestaande- en nieuwe toestand.		

projectnr.:	23.022.000	schaal:	1:50	tekening nr.:
versie:	ALLPLAN 2020	getekend:	ml	23.022/ba03
datum:	19-05-2023	formaat:	A	

gewijzigd d:
gewijzigd c: 01-11-2023
gewijzigd b: 31-07-2023
gewijzigd a: 01-06-2023

Het Wiedde 49
2253 RC Voorschoten
T: 071-36.28.466
E: info@labordus.nl
W: www.lab.nl