


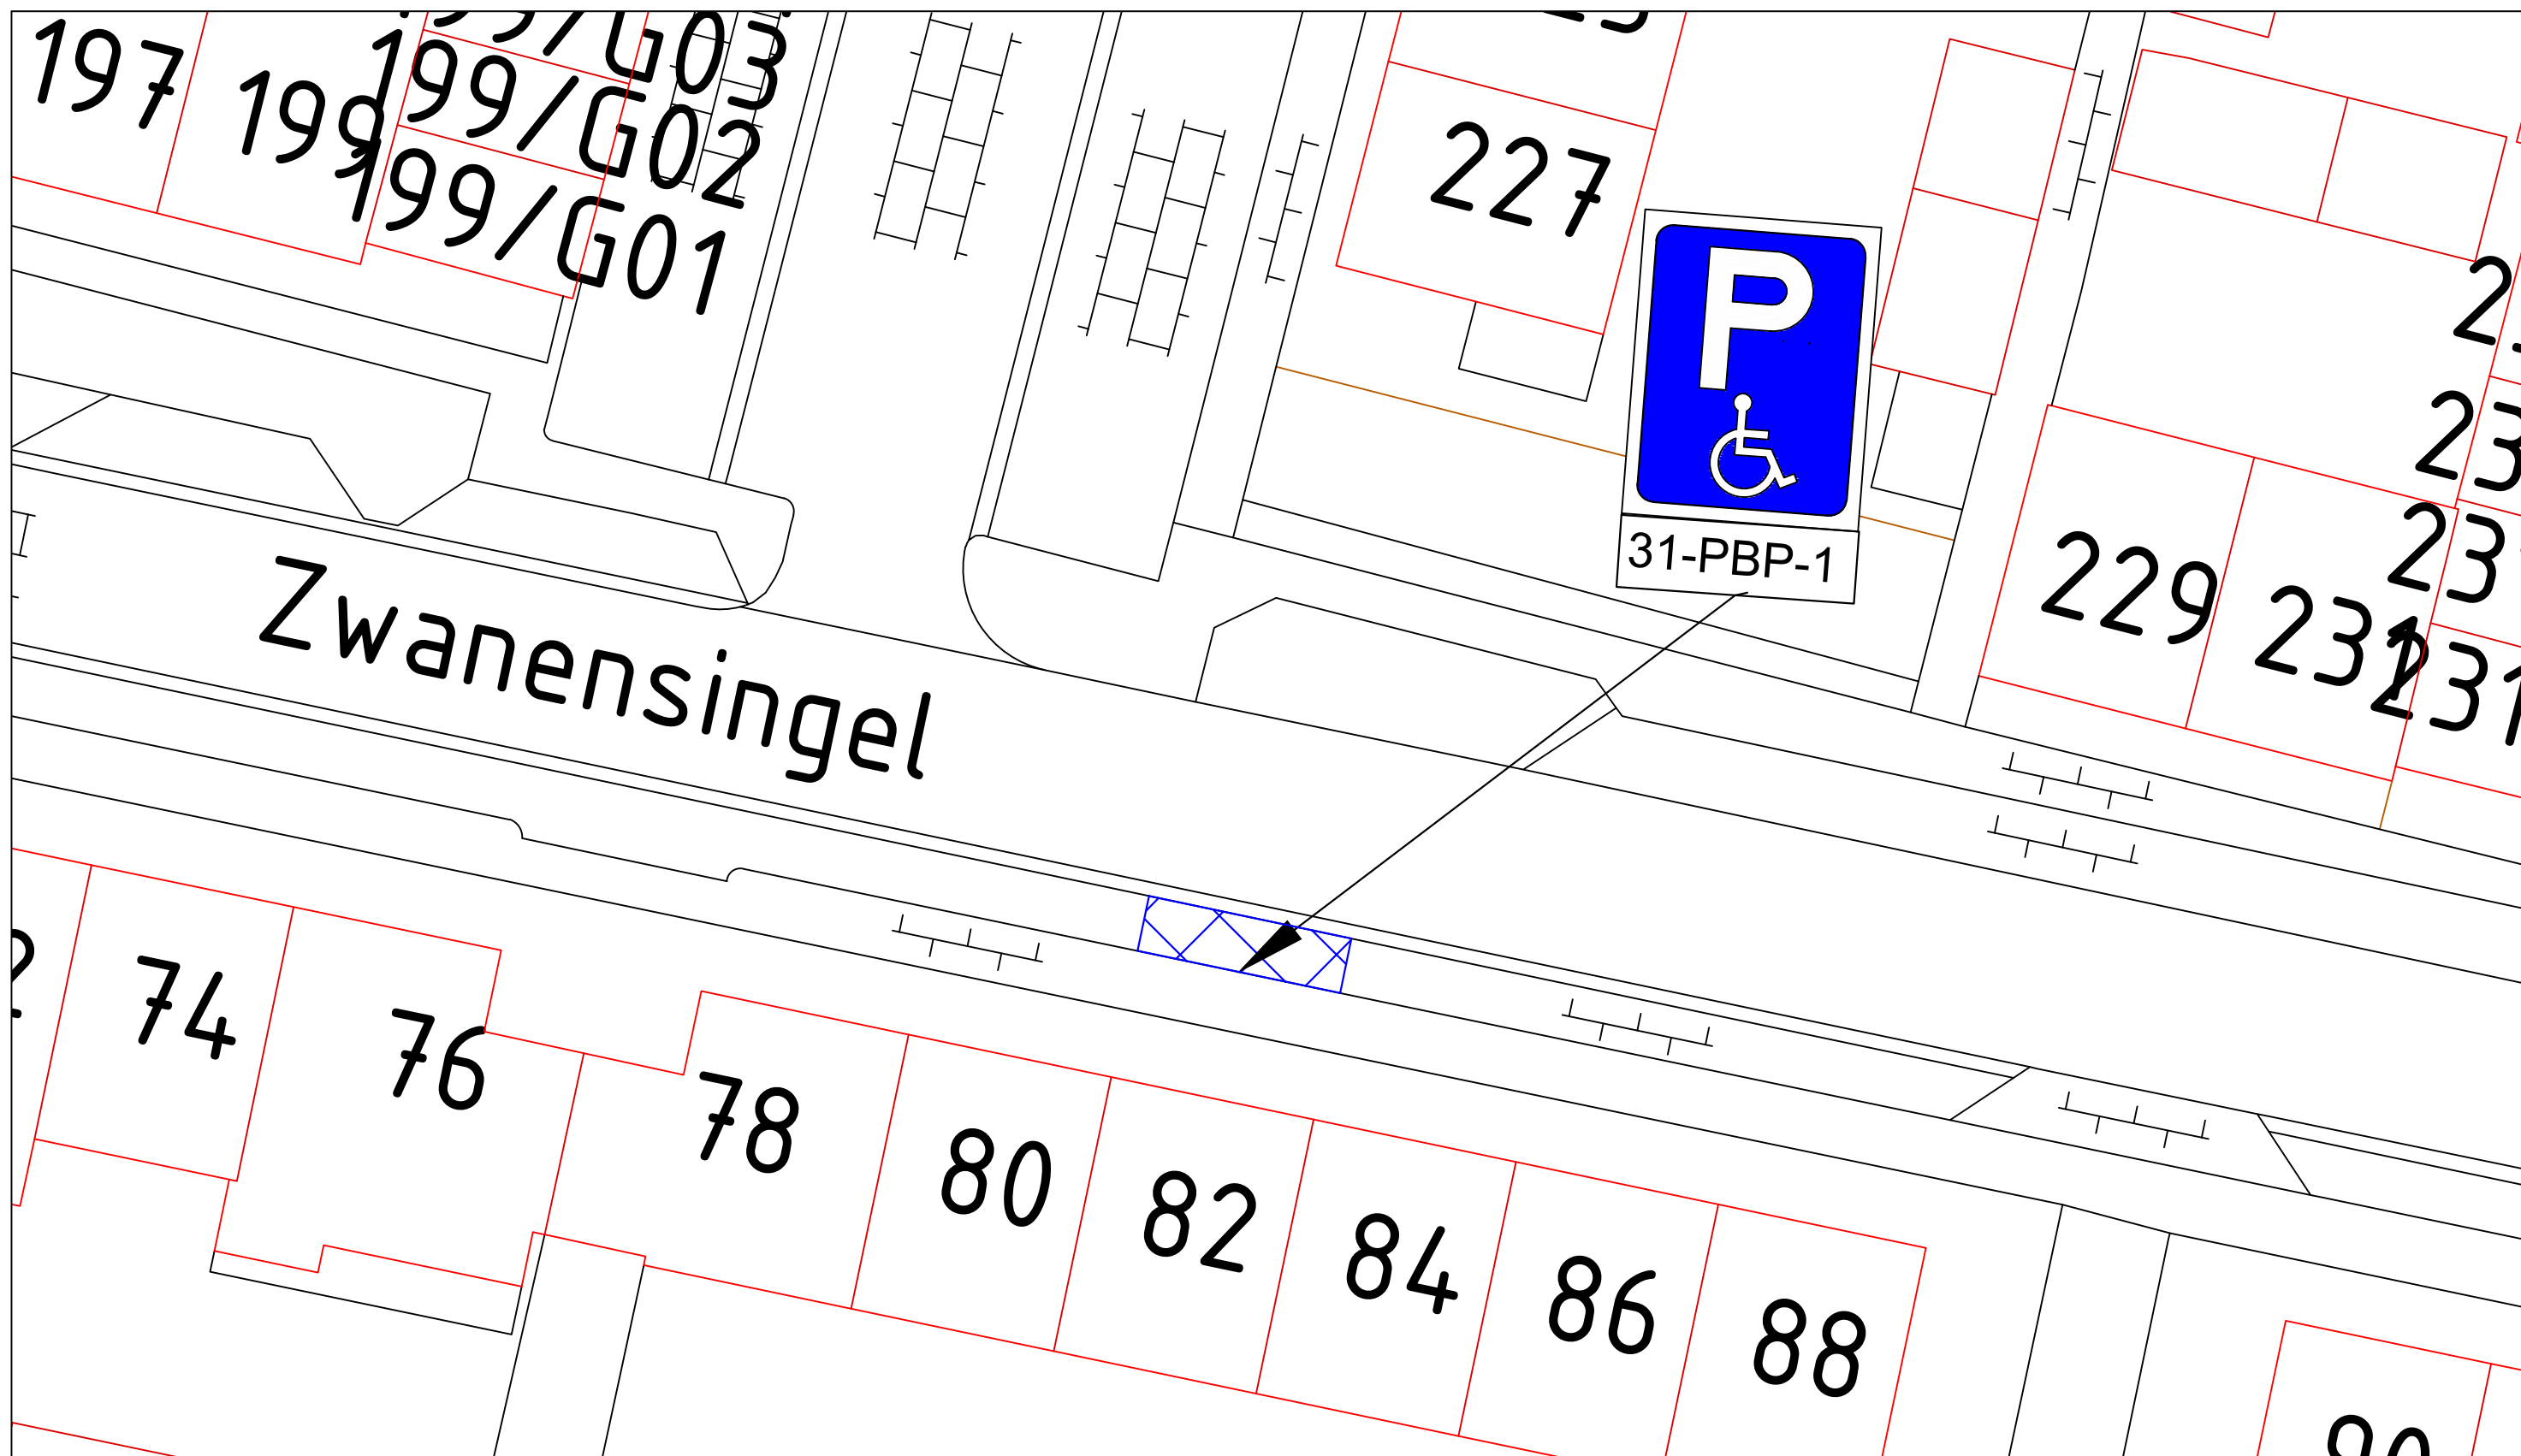

Legenda.



E6. Gehandicaptenparkeerplaats



Locatie parkeerplaatsen: Zwanensingel 82 Wijchen



Gemeente
Wijchen

domein Fysieke Leefomgeving
Postbus 9000
6600 HA WIJCHEN
Kasteellaan 27
6602 DB WIJCHEN
024 751 7111

-Verkeersbesluit

00W1678 - Verkeersbesluit gehandicaptenparkeerplaats Zwanensingel 82 Wijchen

Getekend door: -A.R	Datum: -23-11-2023	Tekeningnummer: -00W1678
Gewijzigd door: -	Wijzigingsdatum: -	Projectnummer: -
Gecontroleerd door: -	Besteknummer: -	Documentstatus: -

Aan deze tekening kan men geen rechten ontleen



Schaal:
n.v.t.

Formaat:
A3