


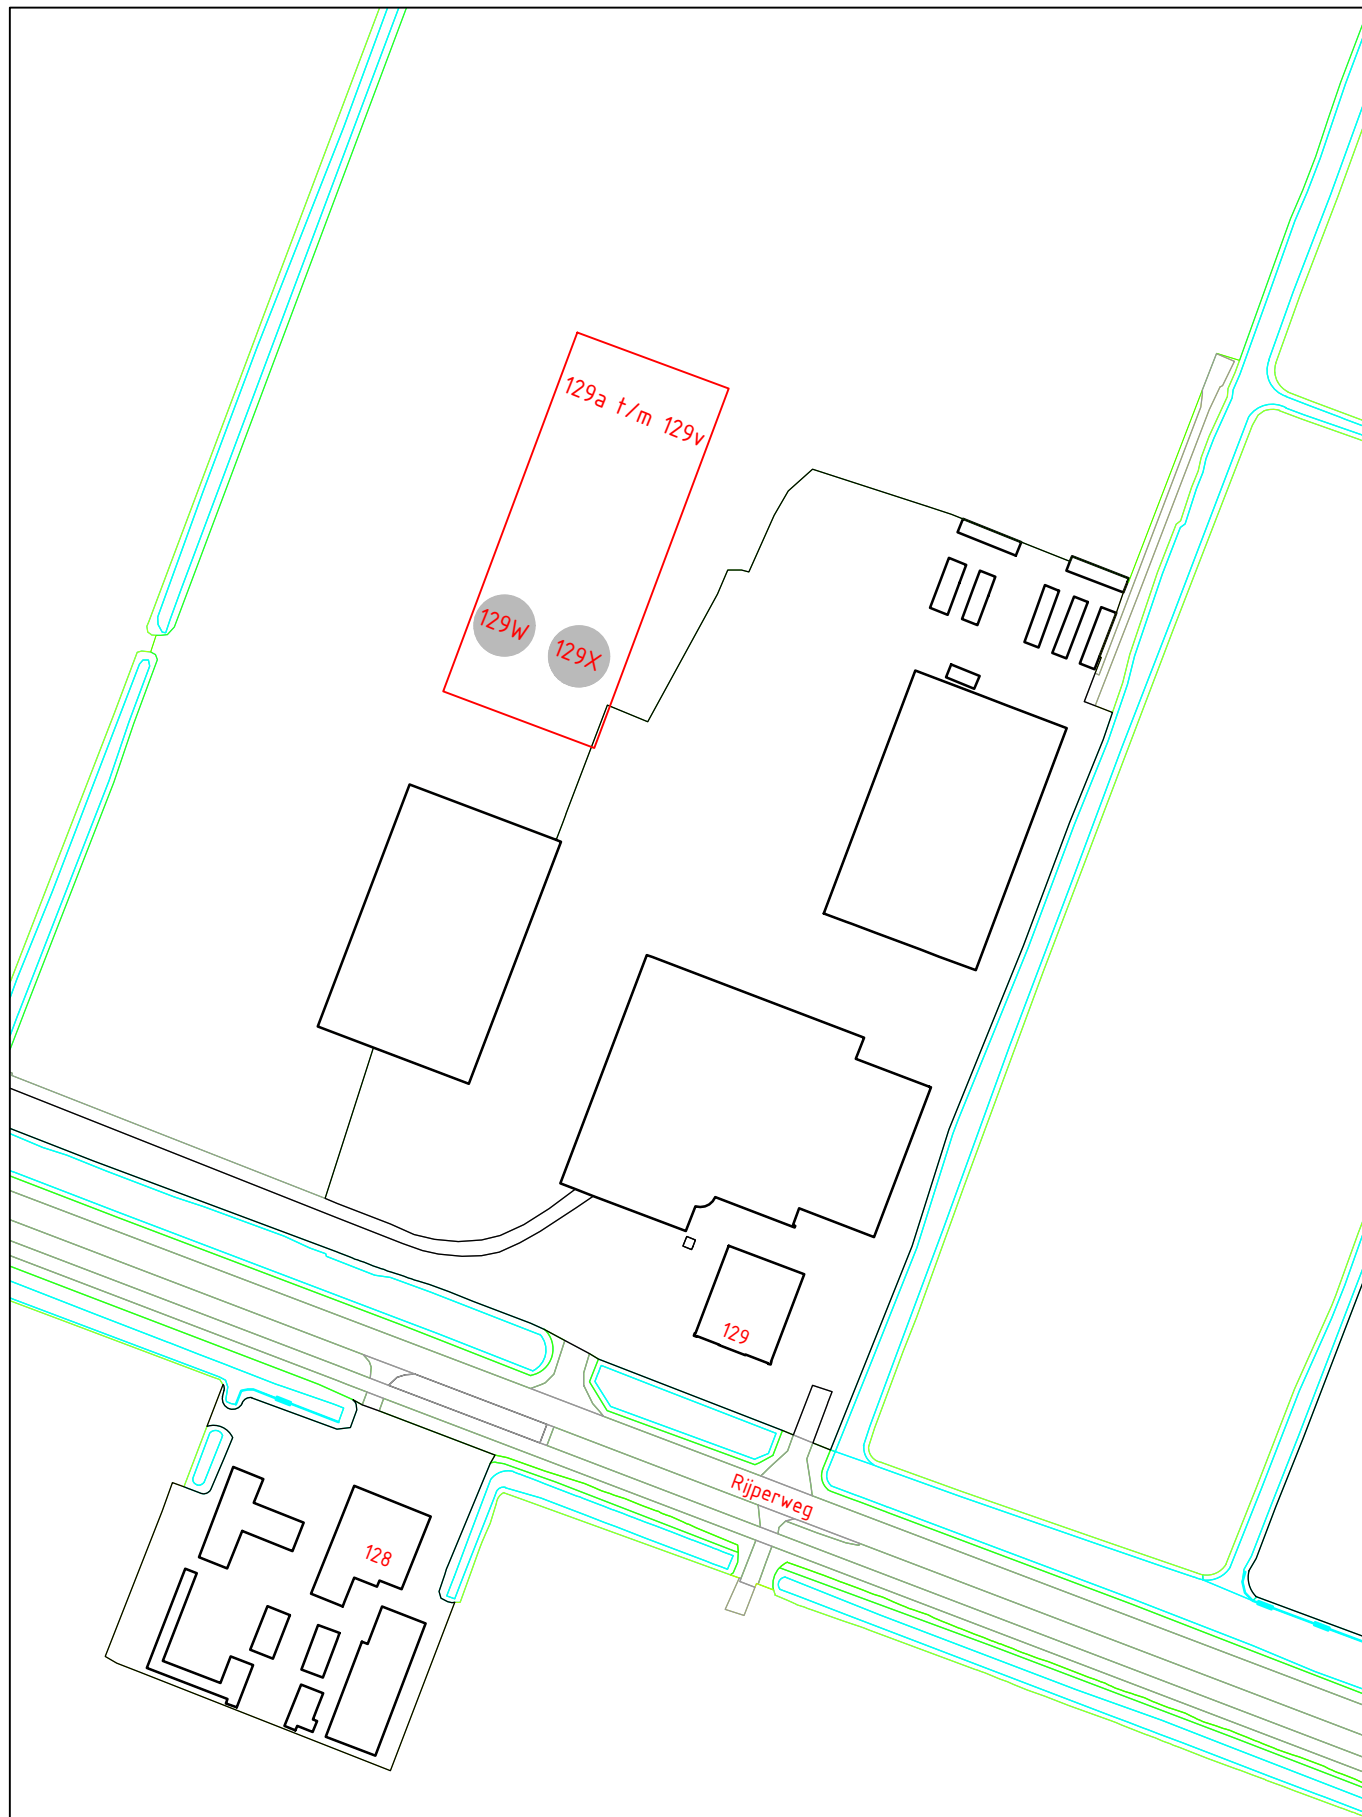

FASTSTELLING HUISNUMMER(S)

STRAATNAAM: Rijperweg	SCHAAL : 1 : 1500
HUISNUMMER : 129W en 129X	GETEKEND :
WOONPLAATS: Middenbeemster	DOC.NUMMER: 1590945
WIJK : Beemster	DOC.DATUM : 20-11-2023
POSTCODE : 1462 MH	

DOMEIN BEDRIJFSVOERING EN DIENSTEN
BAG/WOZ BEHEER

