


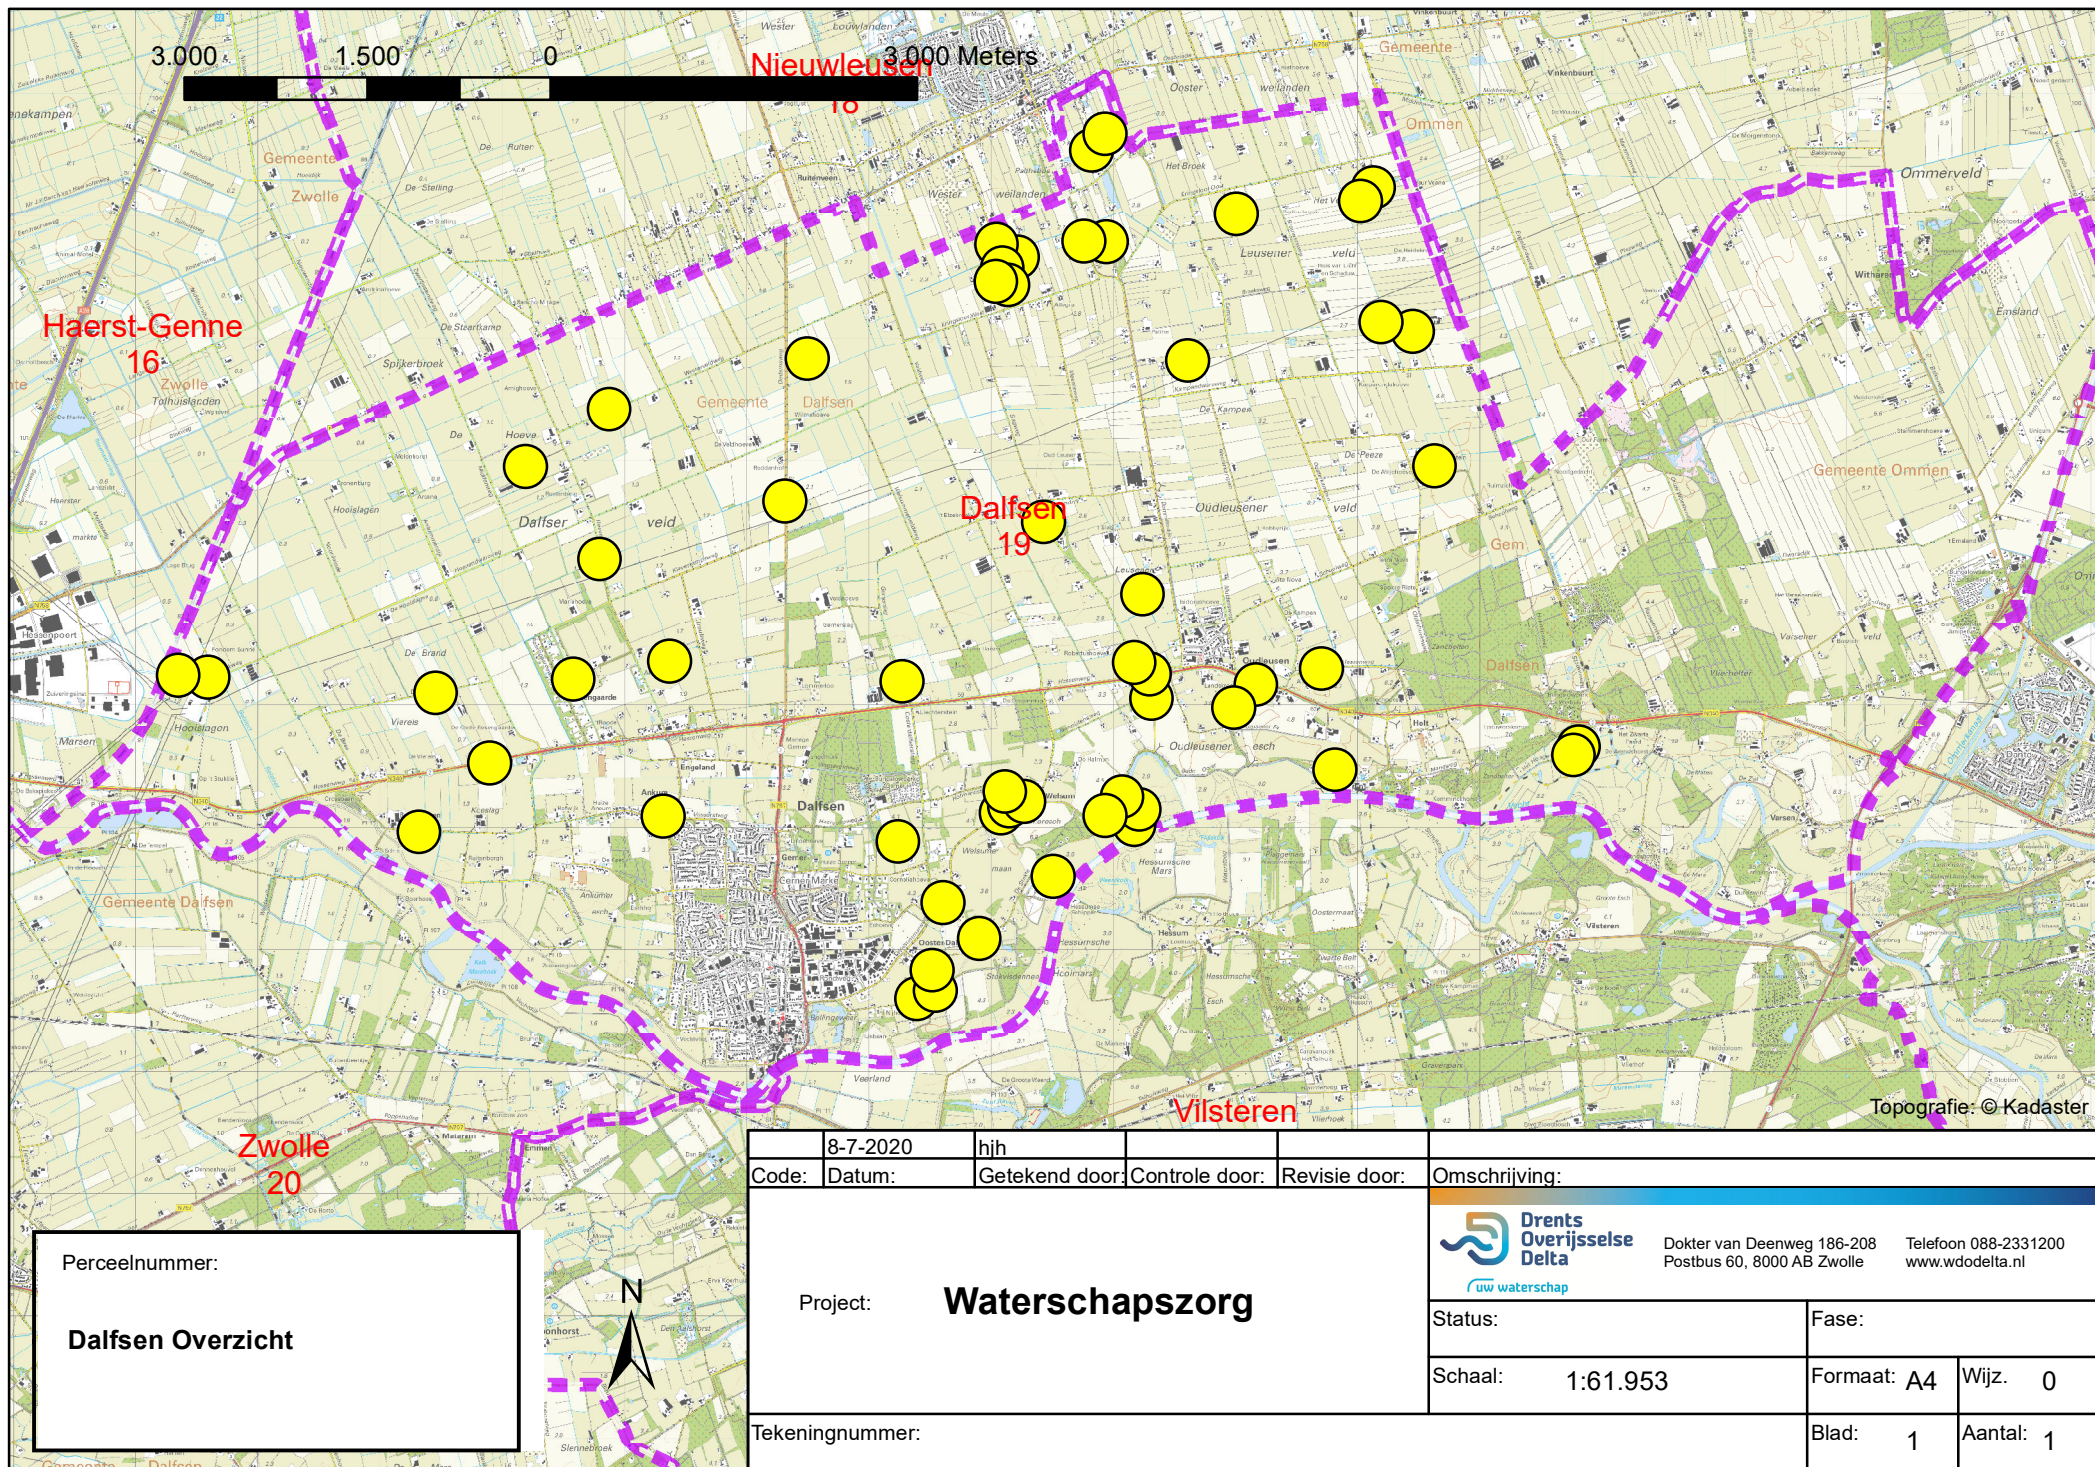

Perceelnummer:

Dalfsen Overzicht

8-7-2020		hjh			
Code:	Datum:	Getekend door:	Controle door:	Revisie door:	Omschrijving:
Project: Waterschapszorg					 Dokter van Deenweg 186-208 Postbus 60, 8000 AB Zwolle Telefoon 088-2331200 www.wdodelta.nl
Status:			Fase:		
Schaal: 1:61.953			Formaat: A4	Wijz. 0	
Tekeningnummer:			Blad: 1	Aantal: 1	