


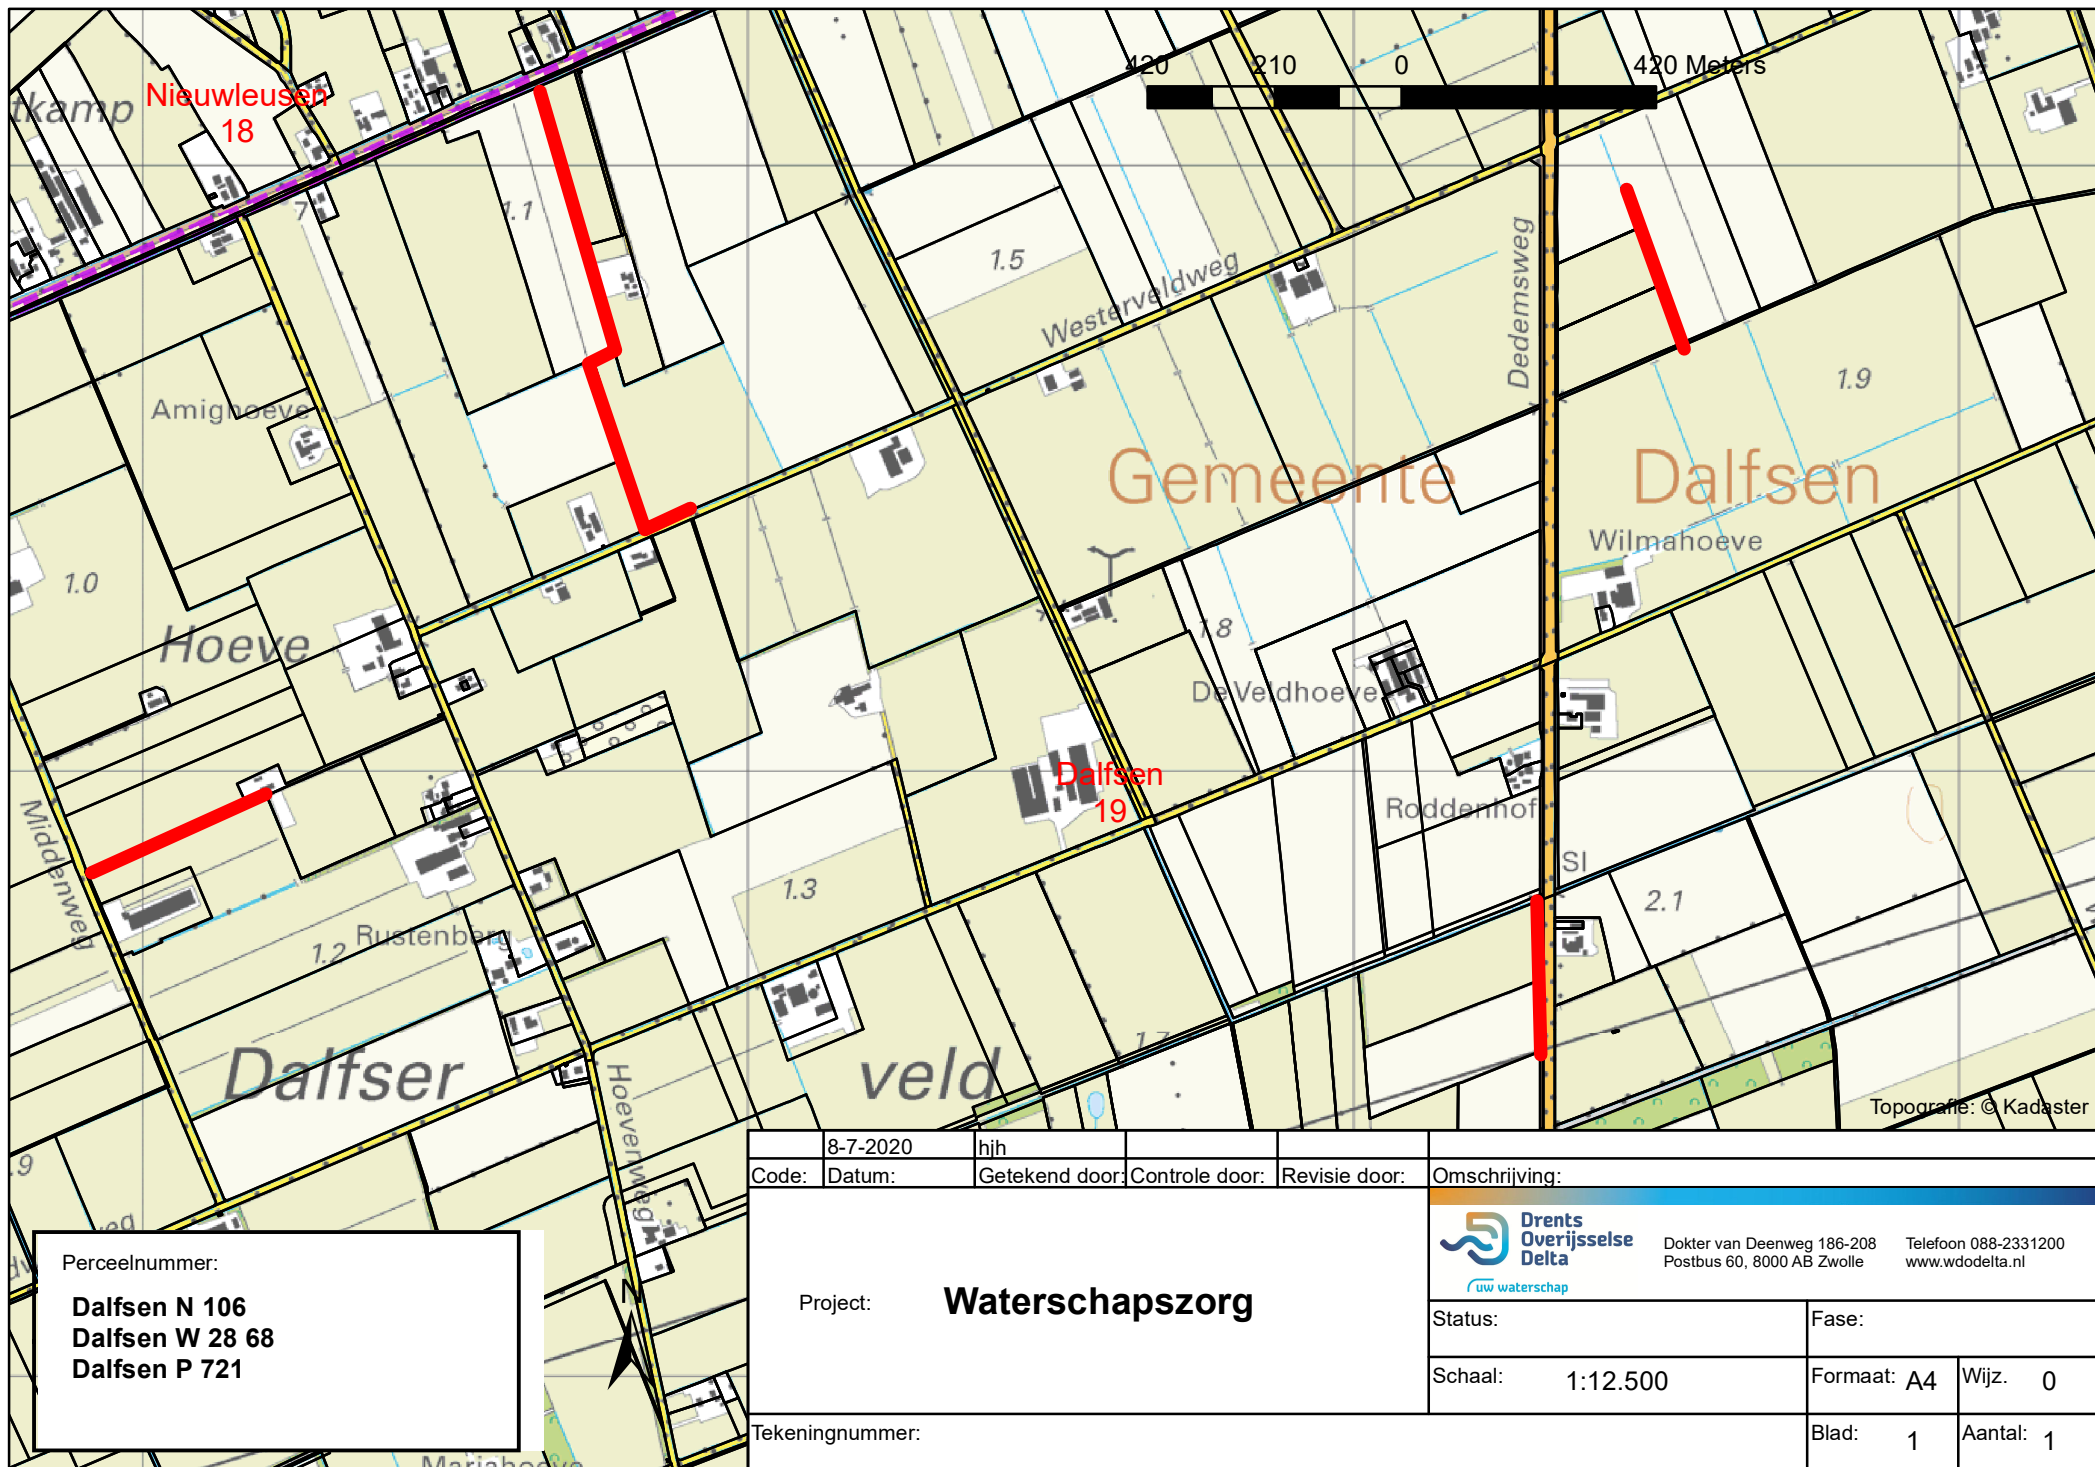

Perceelnummer:
Dalfsen N 106
Dalfsen W 28 68
Dalfsen P 721

8-7-2020	hjh						
Code:	Datum:	Getekend door:	Controle door:	Revisie door:	Omschrijving:		
Project: Waterschapszorg					 Dokter van Deenweg 186-208 Postbus 60, 8000 AB Zwolle Telefoon 088-2331200 www.wdodelta.nl		
					Status:		
					Fase:		
Tekeningnummer:					Schaal:	1:12.500	
					Formaat:	A4	Wijz. 0
					Blad:	1	Aantal: 1