


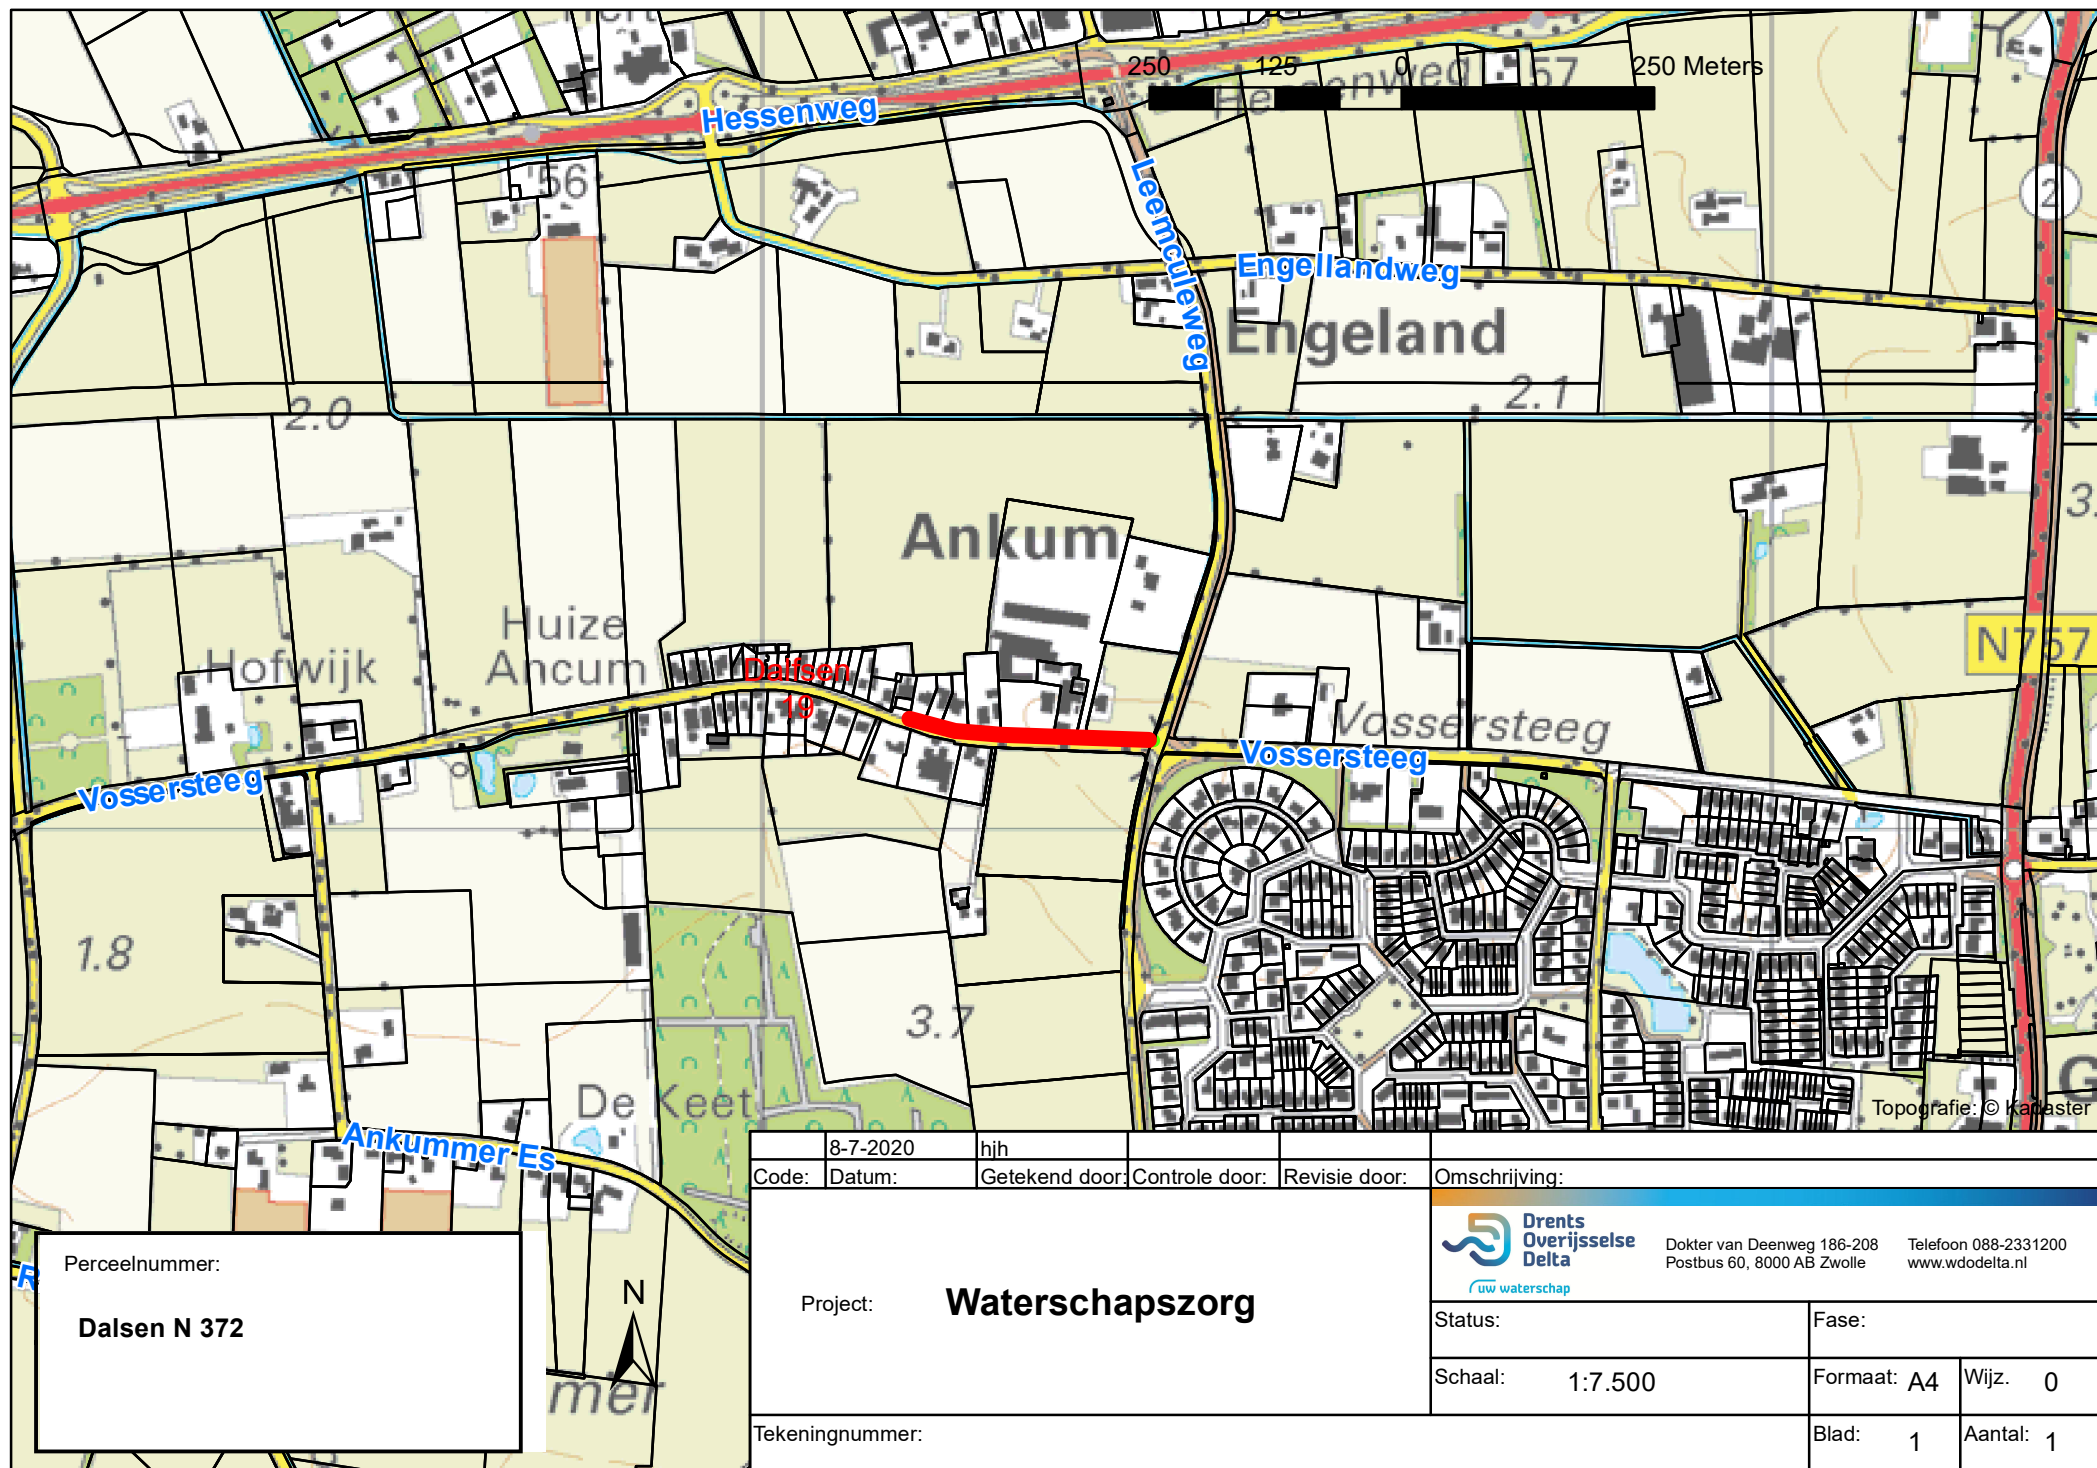

Perceelnummer:
Dalsen N 372

8-7-2020	hjh				
Code:	Datum:	Getekend door:	Controle door:	Revisie door:	Omschrijving:
Project: Waterschapszorg					 Dokter van Deenweg 186-208 Postbus 60, 8000 AB Zwolle Telefoon 088-2331200 www.wdodelta.nl
Tekeningsnummer:					Status: Fase:
					Schaal: 1:7.500 Formaat: A4 Wijz. 0
					Blad: 1 Aantal: 1