


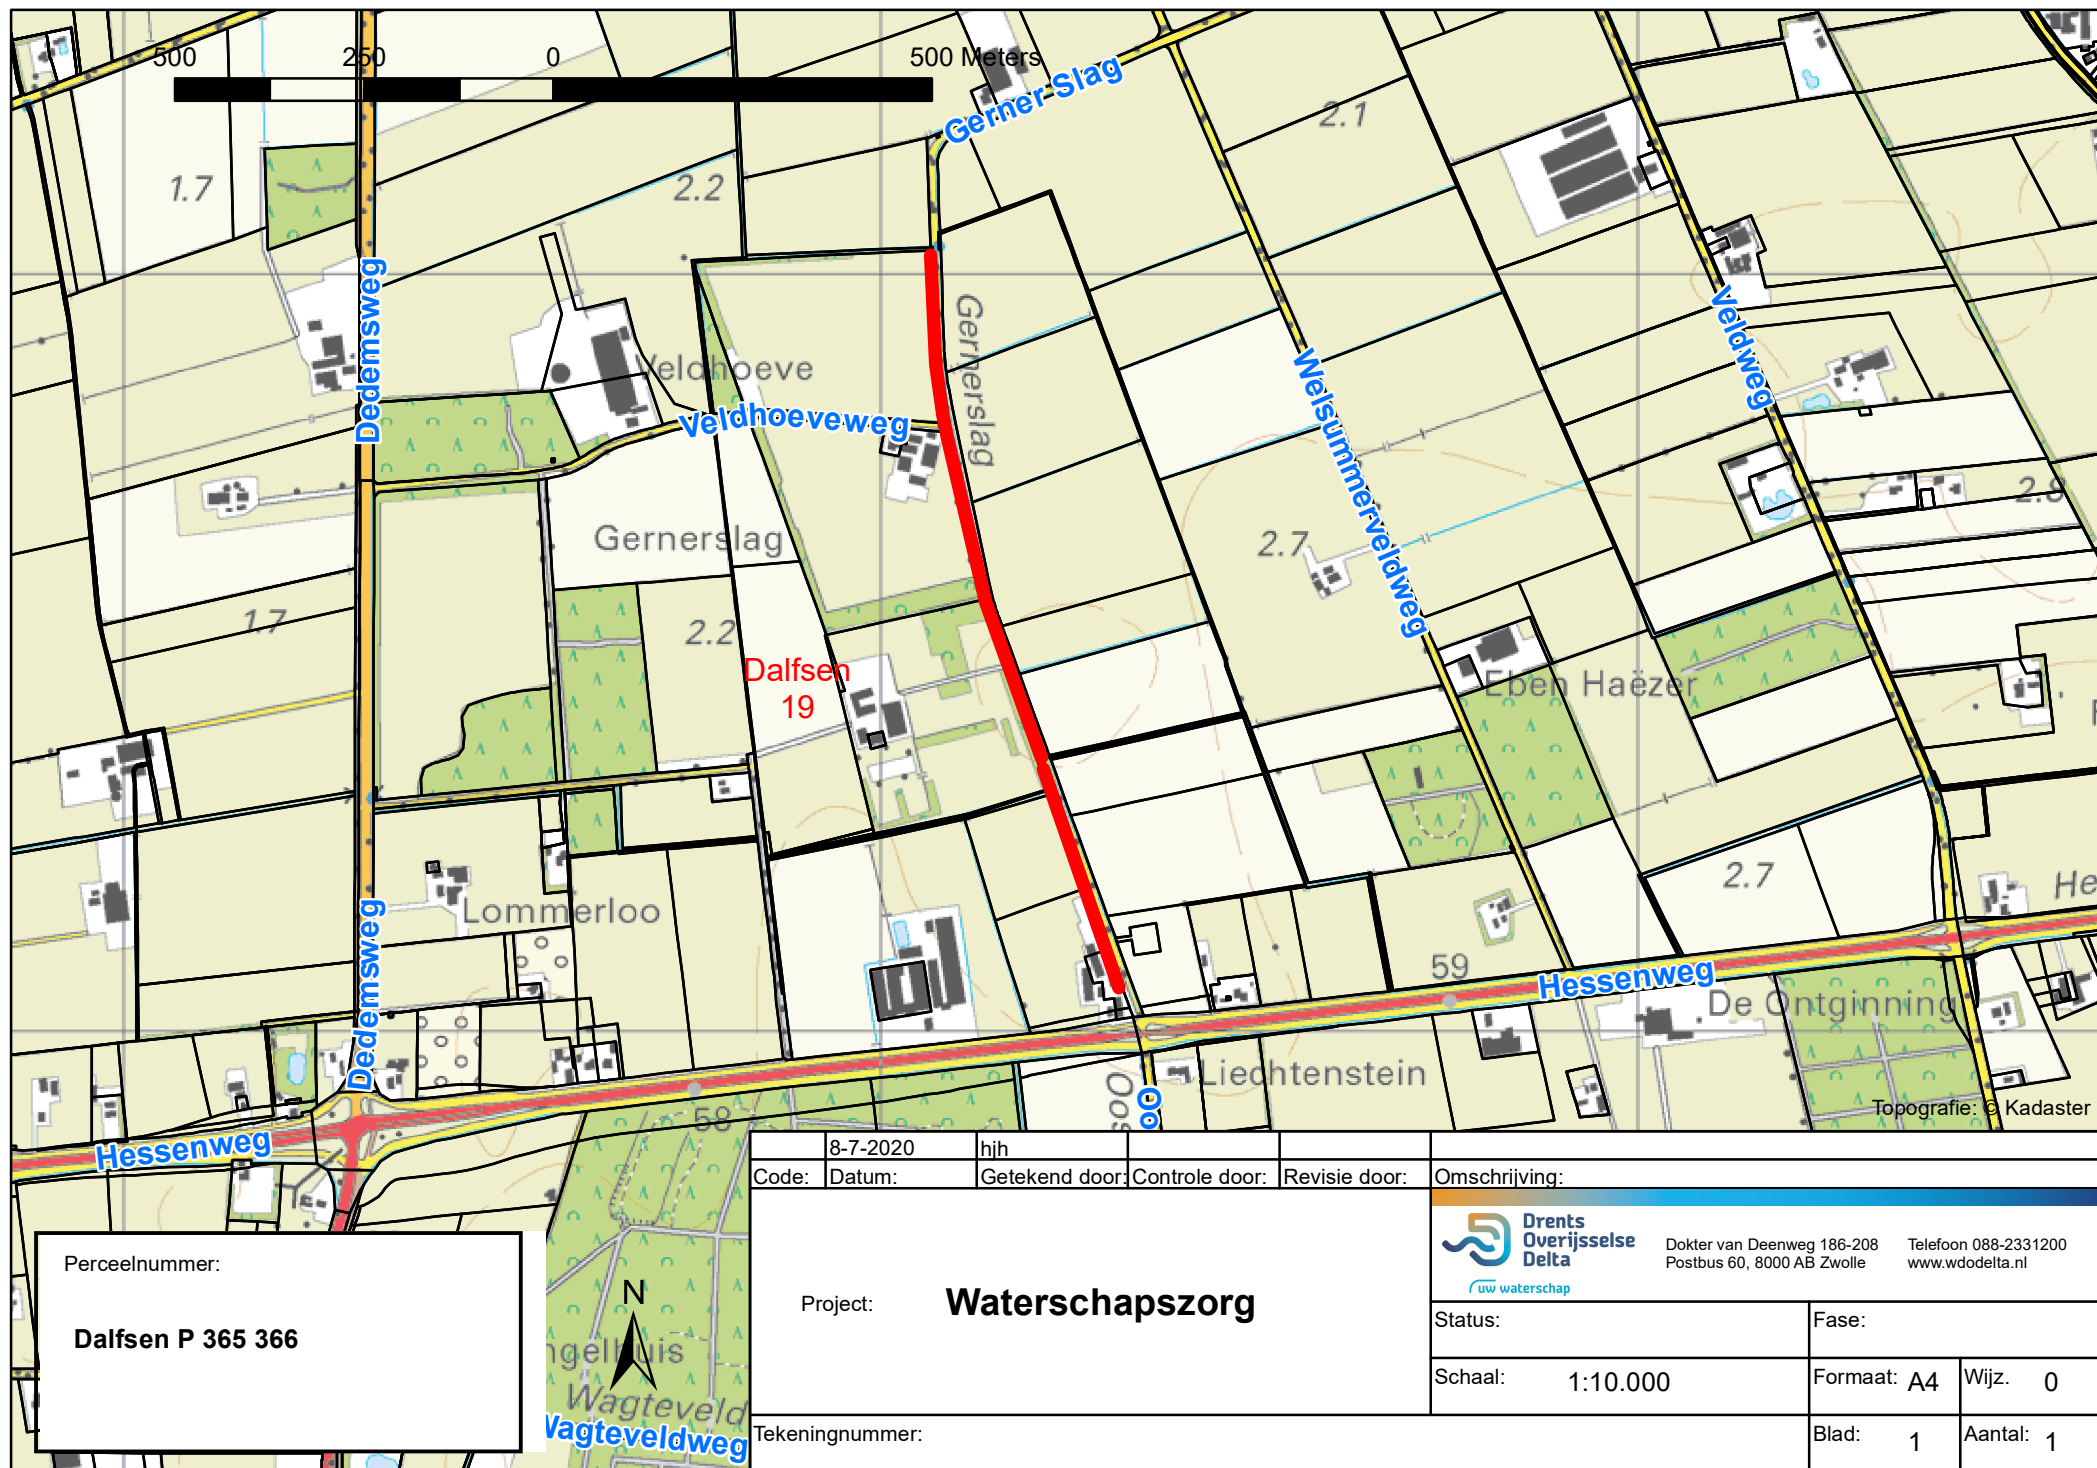

8-7-2020	hjh				
Code:	Datum:	Getekend door:	Controle door:	Revisie door:	Omschrijving:
Project: Waterschapszorg Tekeningnummer:					
 Drents Overijsselse Delta uw waterschap Dokter van Deenweg 186-208 Postbus 60, 8000 AB Zwolle Telefoon 088-2331200 www.wdodelta.nl					
Status:			Fase:		
Schaal: 1:10.000			Formaat: A4	Wijz. 0	
Blad: 1			Aantal: 1		