


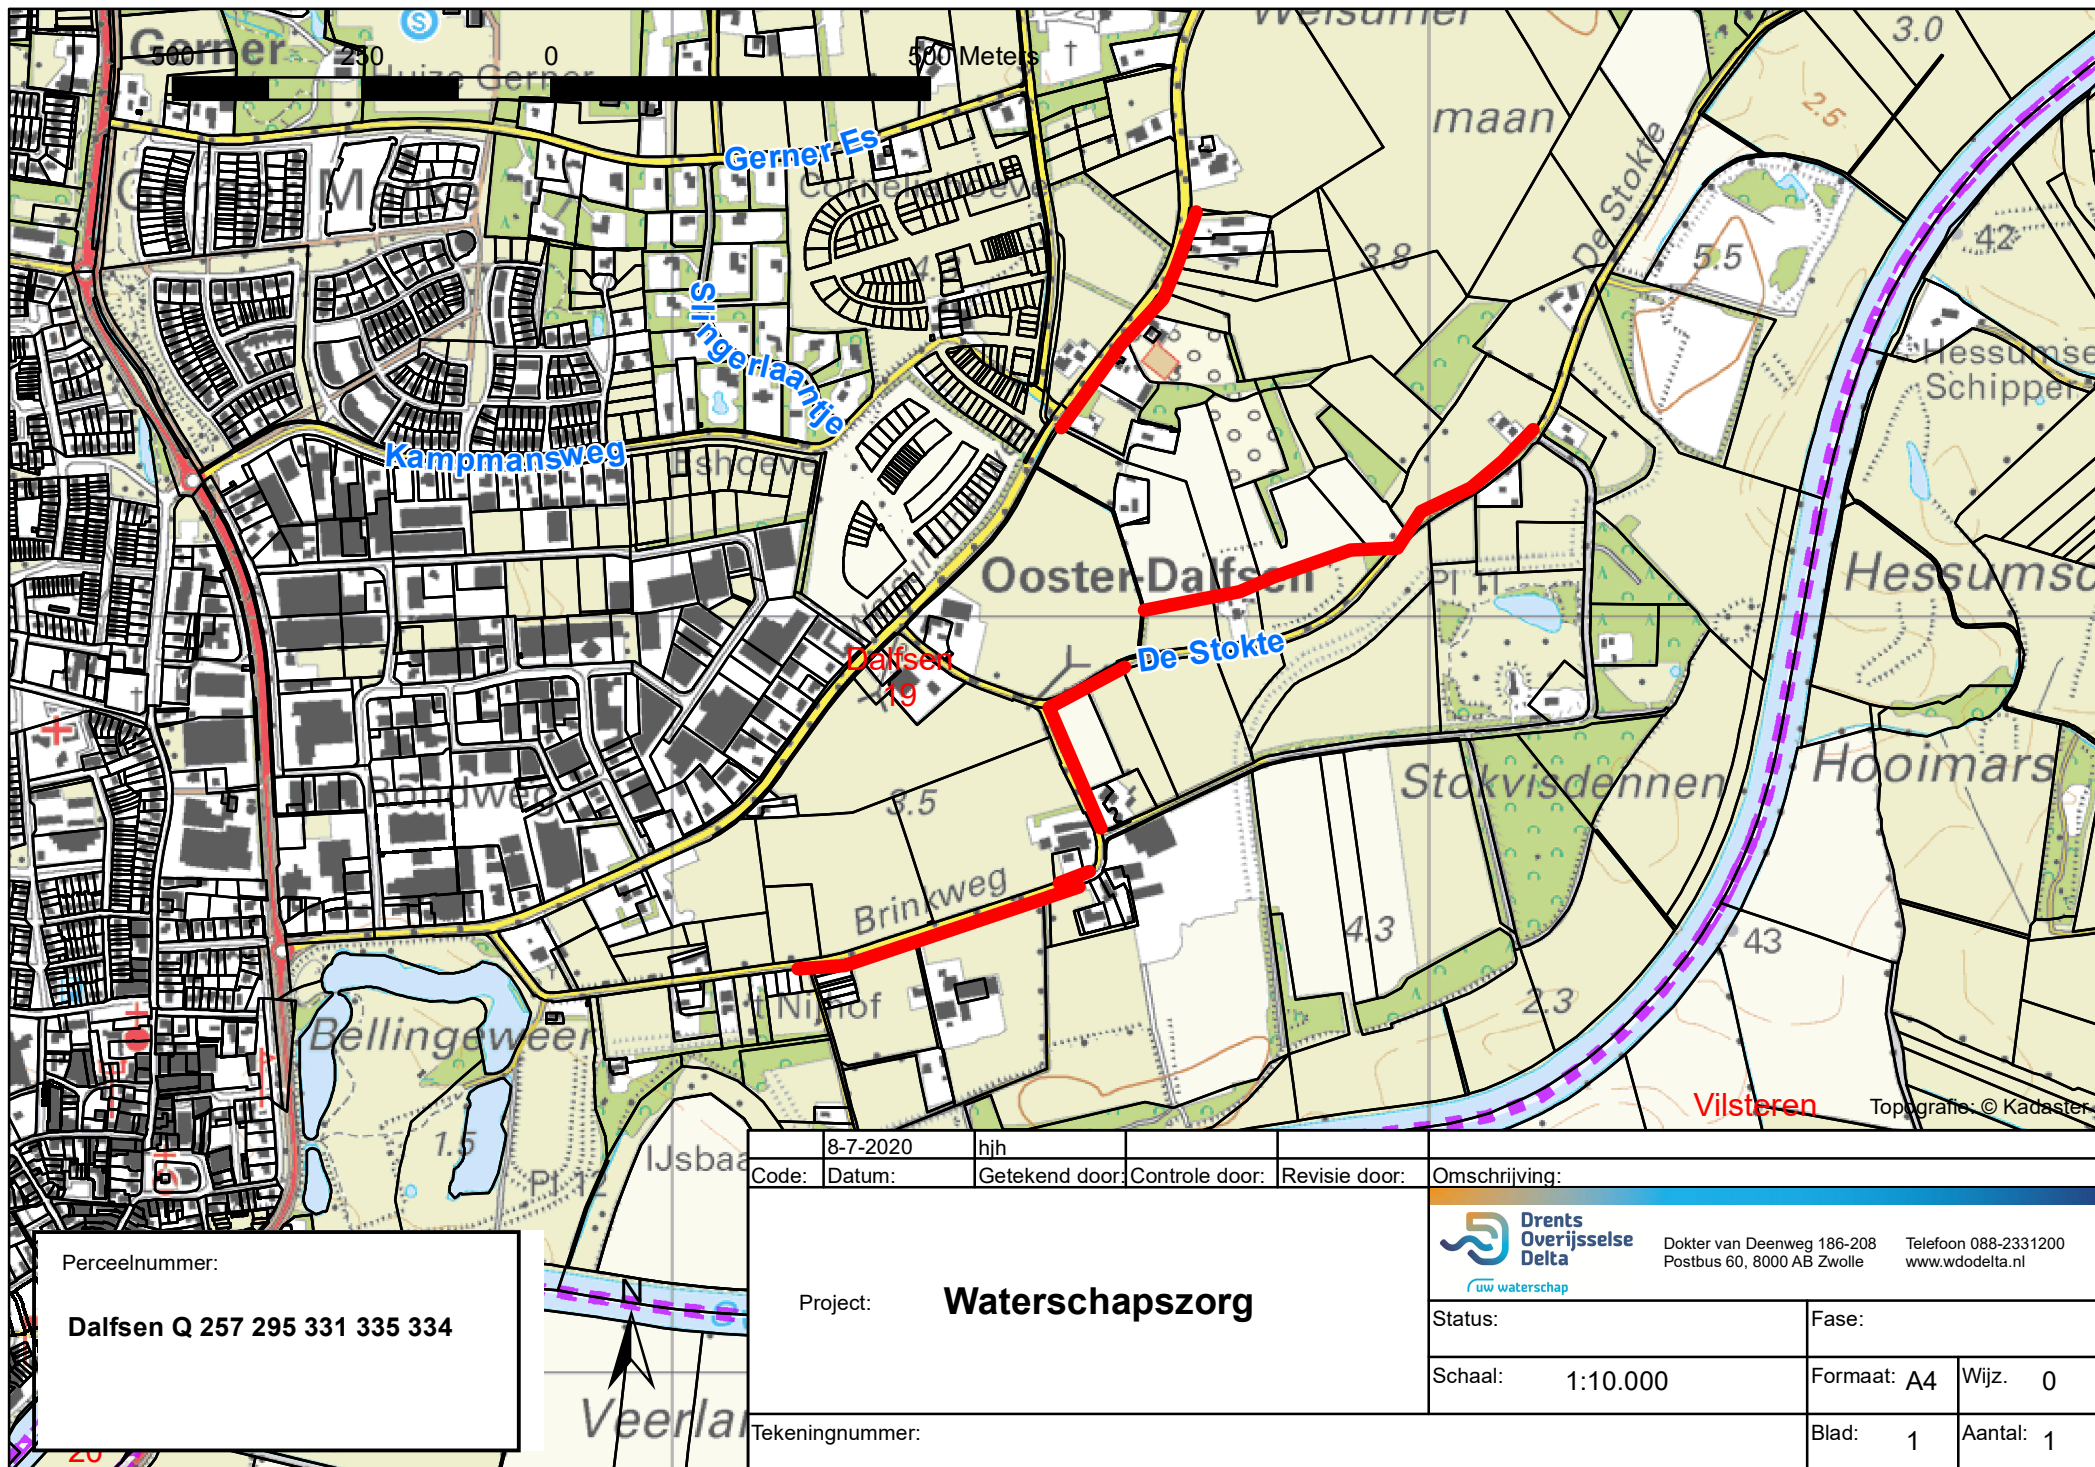

Perceelnummer:
Dalfsen Q 257 295 331 335 334

8-7-2020	hjh				 Dokter van Deenweg 186-208 Postbus 60, 8000 AB Zwolle Telefoon 088-2331200 www.wdodelta.nl		
Code:	Datum:	Getekend door:	Controle door:	Revisie door:			
Project: Waterschapszorg					Status:		
Tekeningnummer:					Schaal: 1:10.000		Fase:
					Blad: 1		Wijz. 0
					Aantal: 1		