

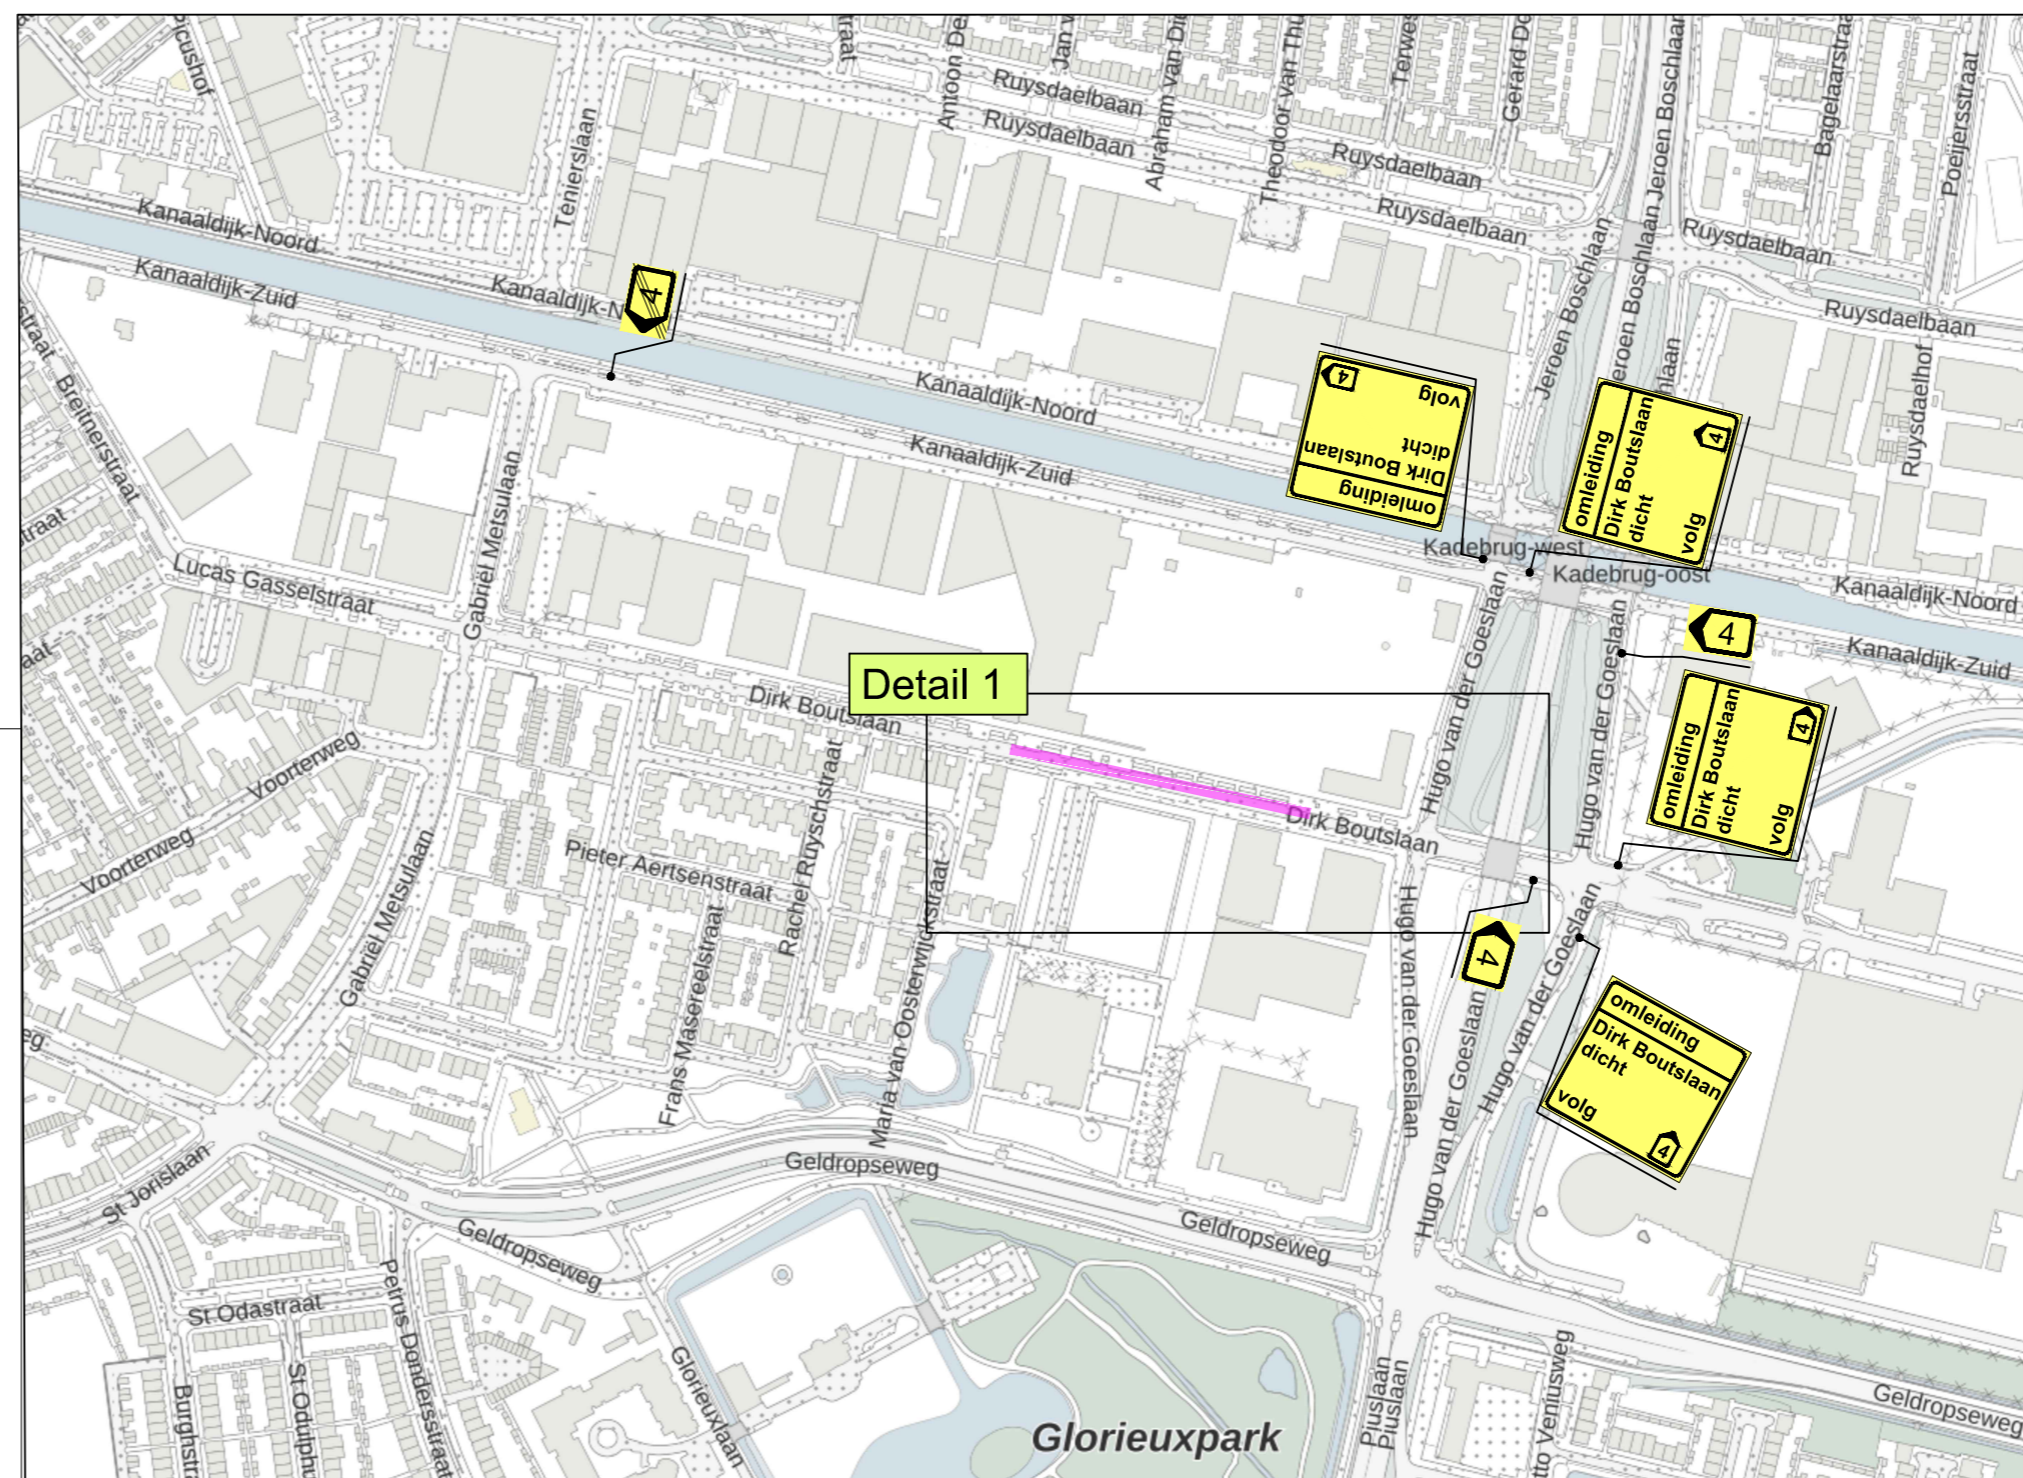


Detail 1

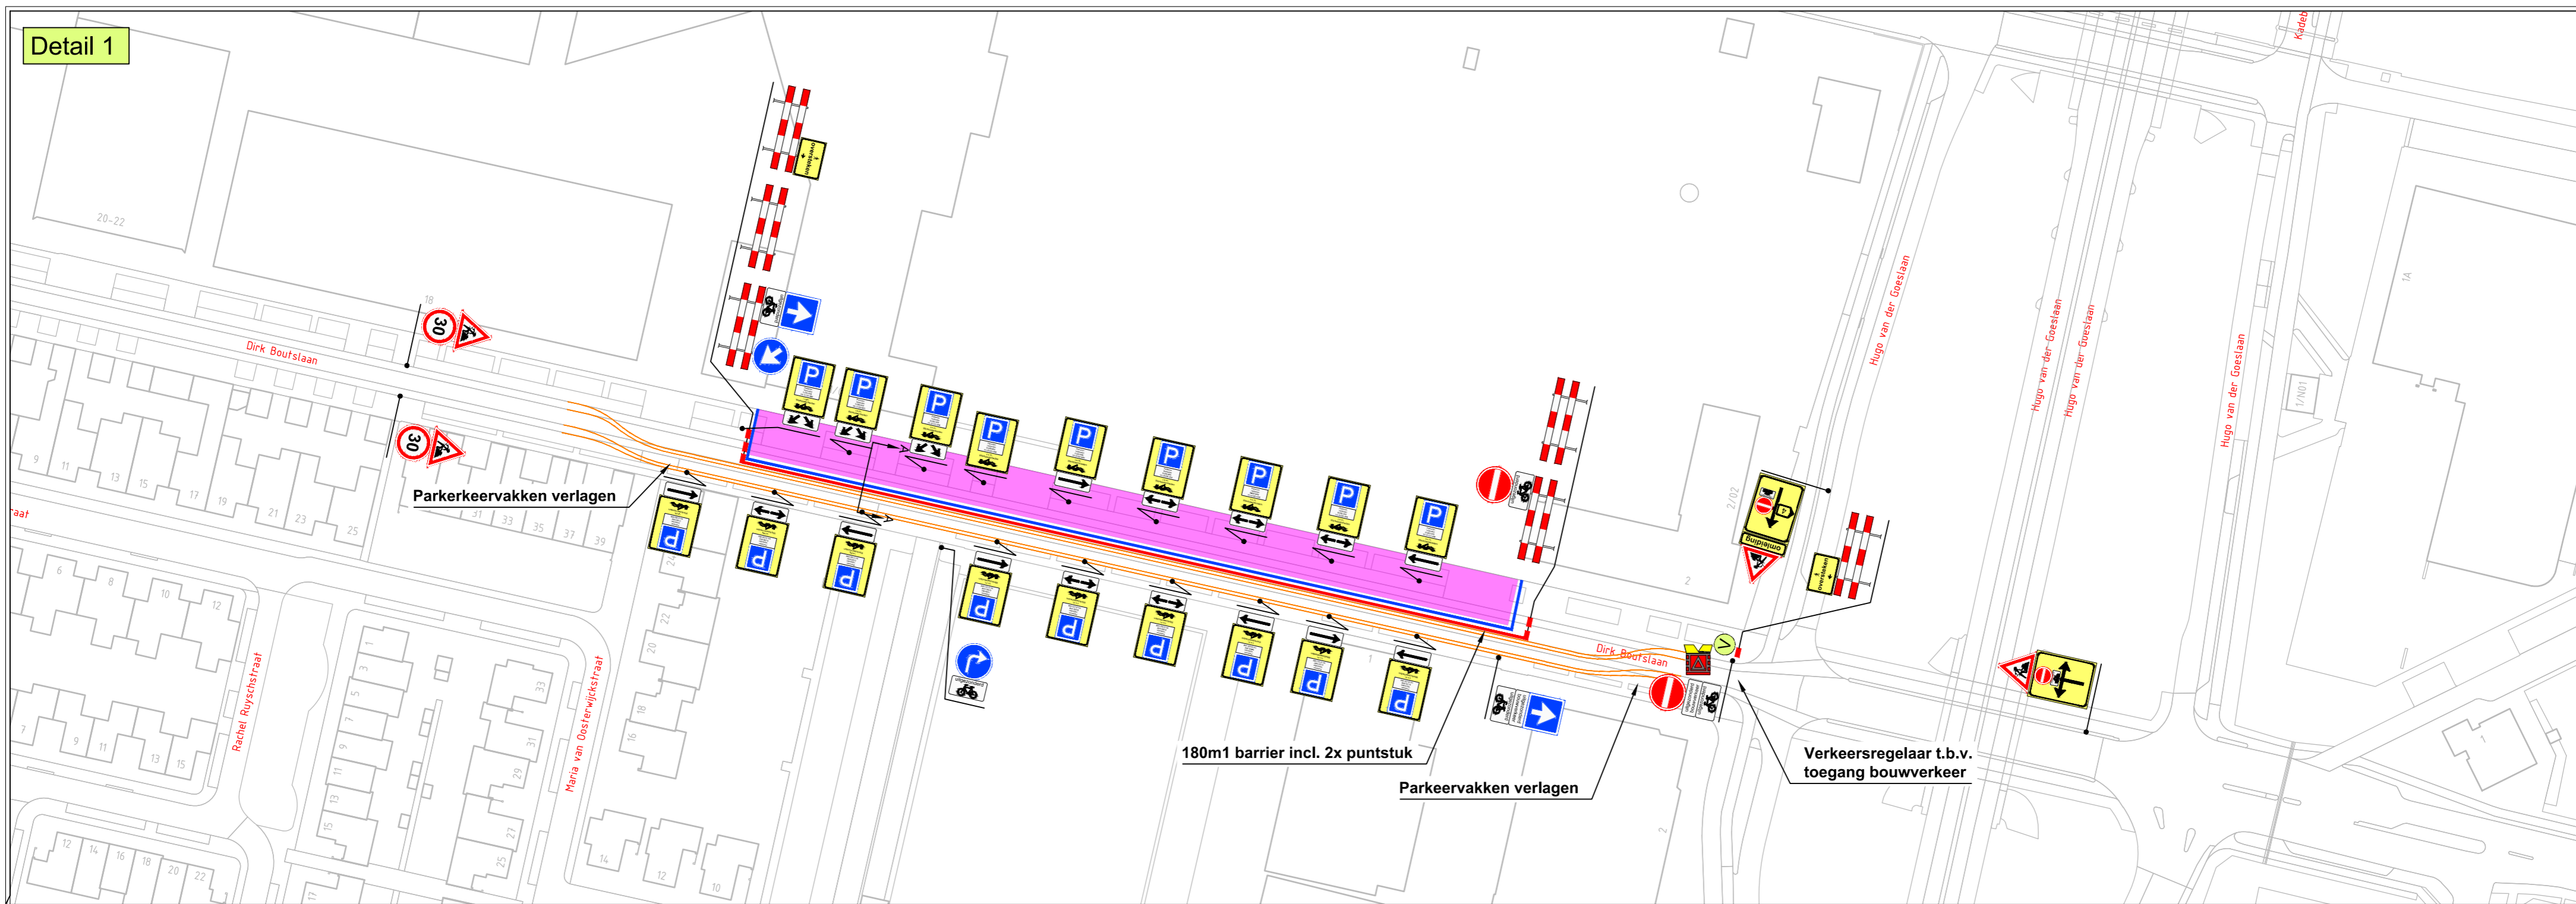

Tijdelijke markering in het wit aanbrengen

Dwarsprofiel A
Schaal: 1:100

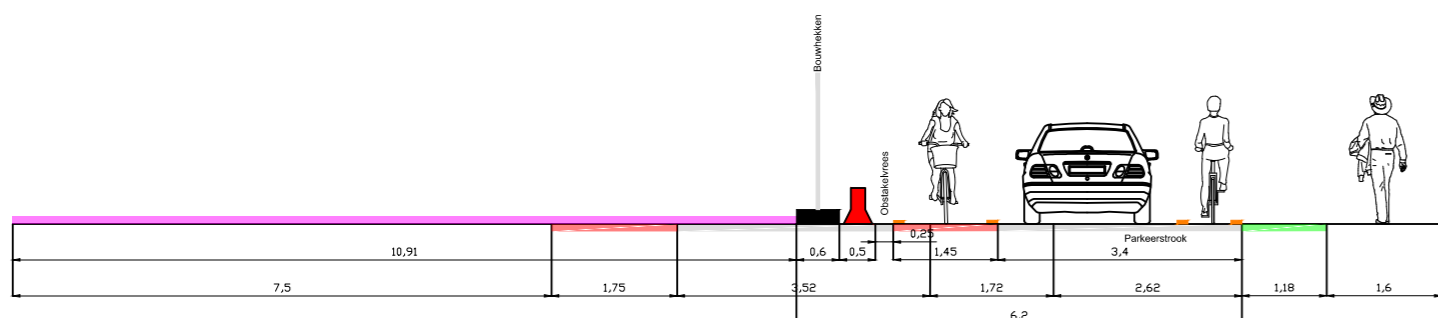

- Werkvak
- Vooraankondiging: Deze weg dicht van DD-MM t/m DD-MM
- Bouwhekken ca. 200m
- Barrier ca. 180m
- Tijdelijke markering

Project / omschrijving:
Gemeente Eindhoven
Dirk Boutslaan

Uitvoerperiode:
Van DD-MM t/m DD-MM
Van 00:00 uur tot: 00:00uur

Ontworpen: S. Tiersma
Datum: 03-01-2023

Getekend: N. v.d Palen
Datum: 23-11-2023

Gecontroleerd: B. Van de Kerkhof
Datum: 23-11-2023

Schaal: 1:1000
Formaat: A2
Versie: 12

Tekeningnummer:
23.18.0001.1

HUYBREGTS RELOU BOUW BUKO. INFRASUPPORT