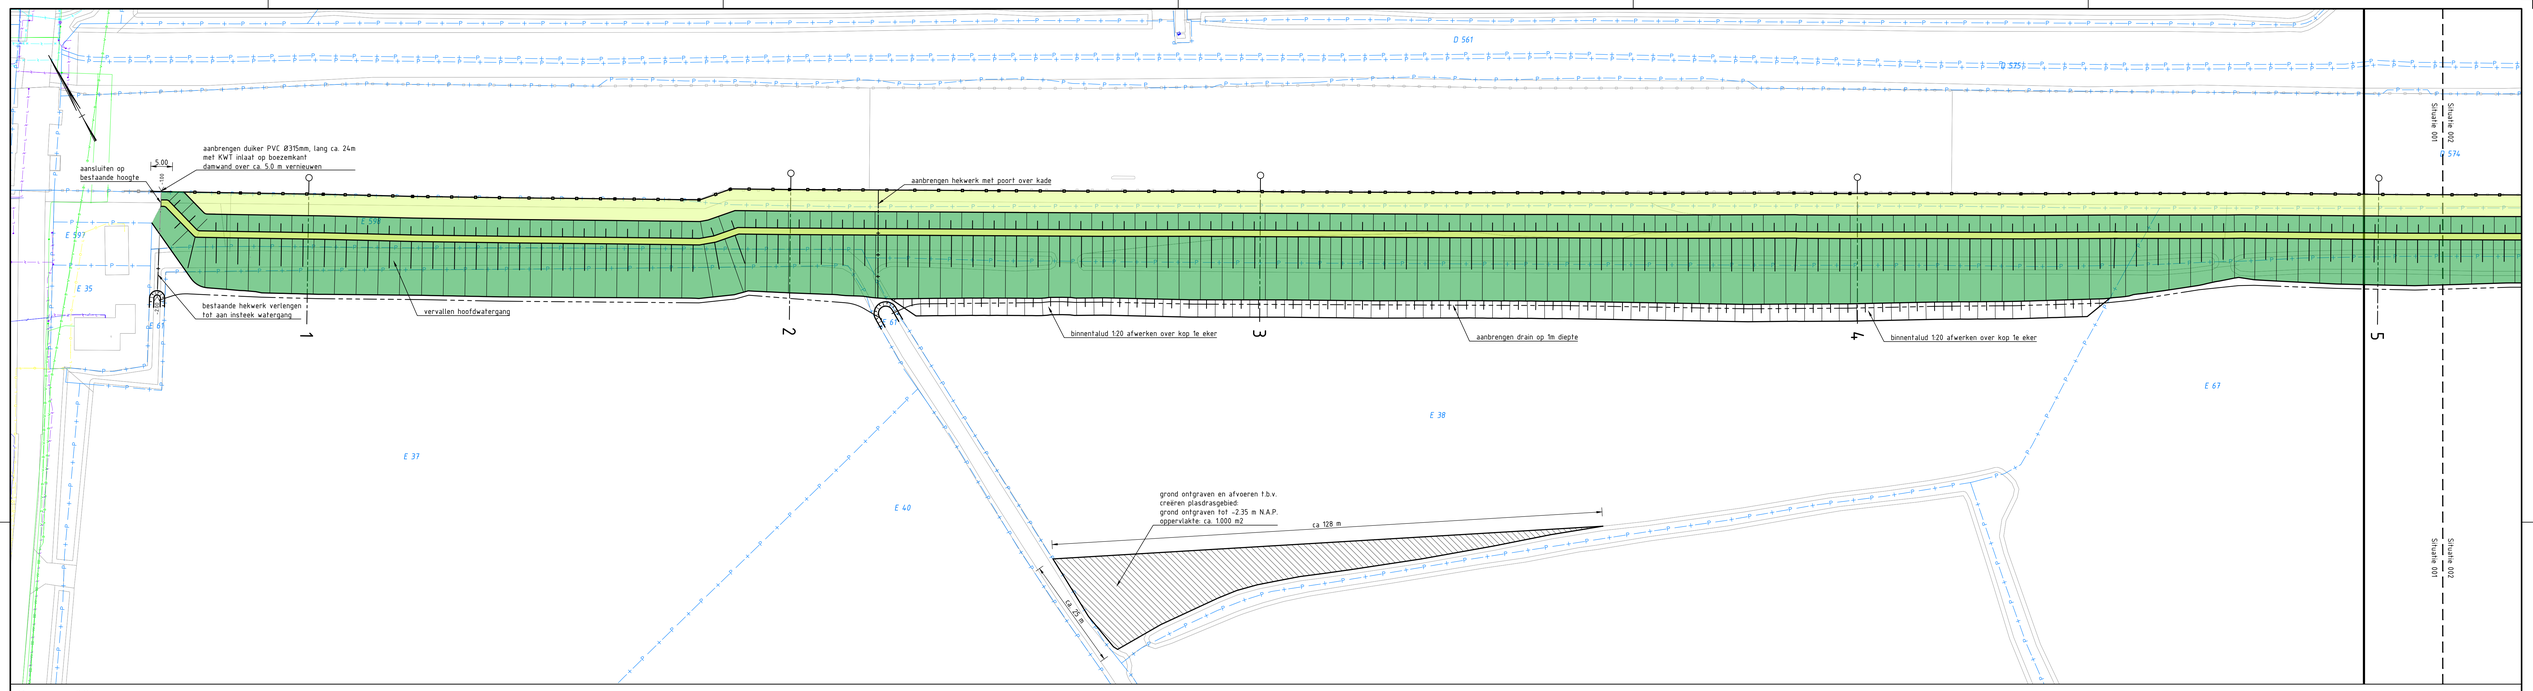

Situatie 001
schaal 1:500

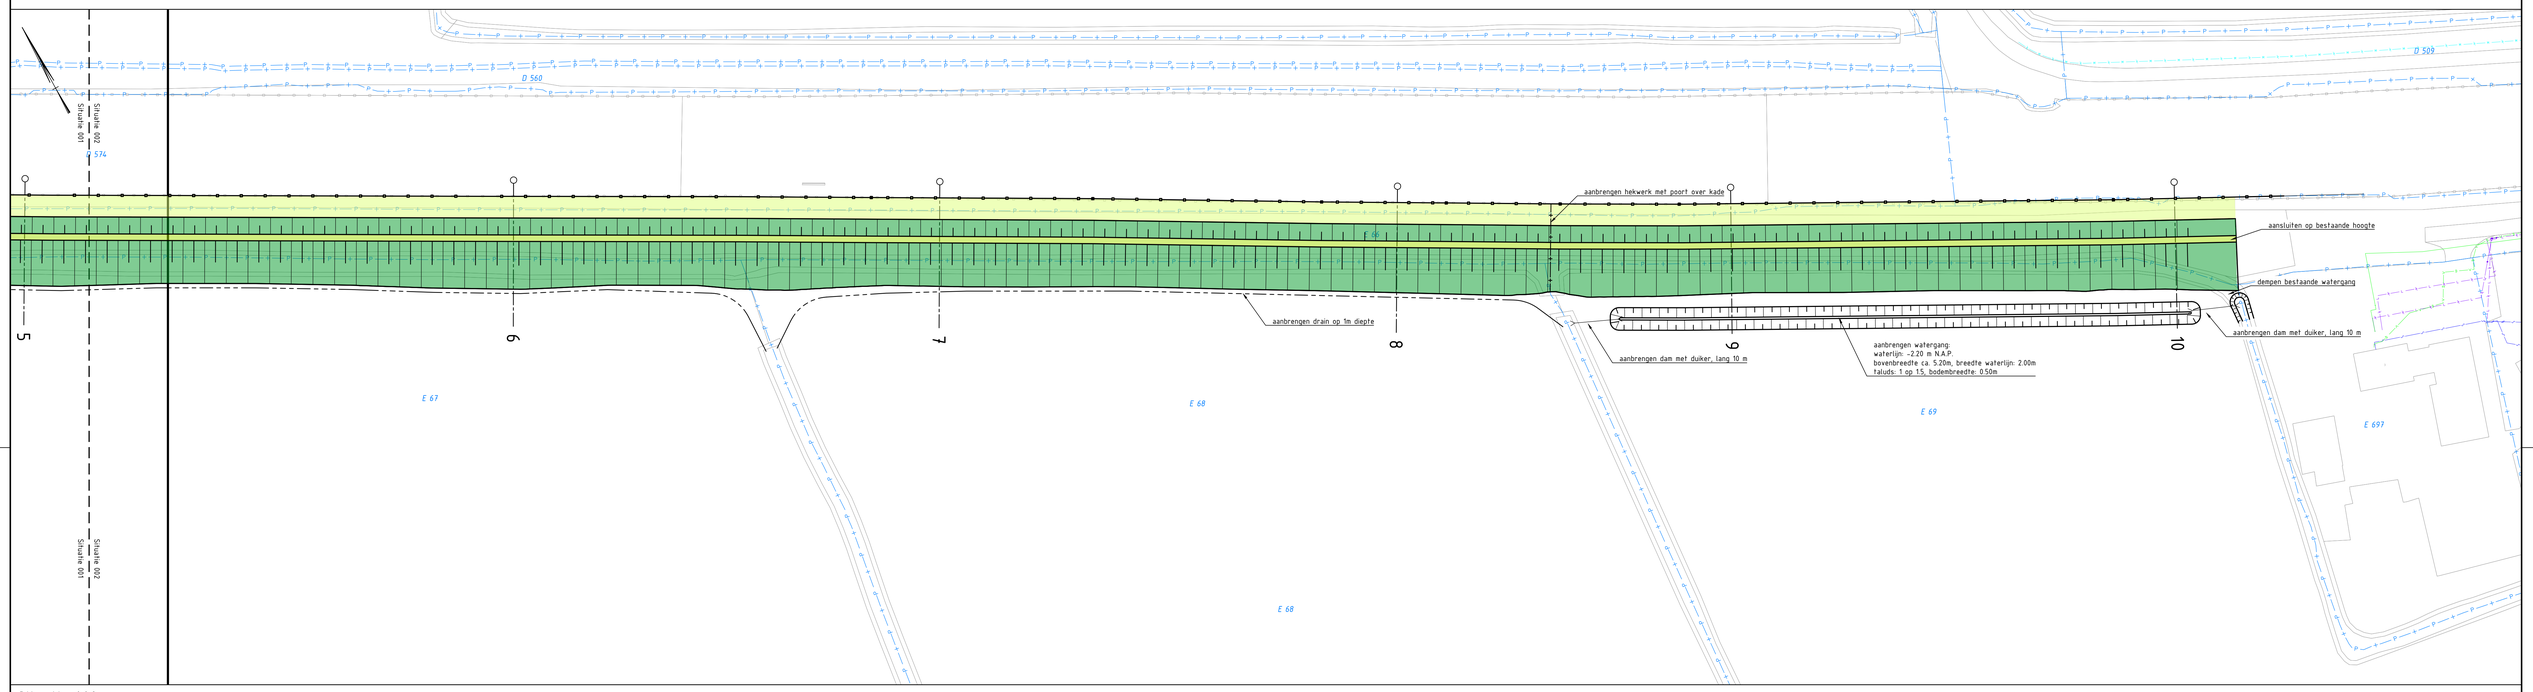

Situatie 002
schaal 1:500

LEGENDA K&L

- datatransport
- laagspanning
- middenspanning
- gasleiding lage druk
- waterleiding

"K&L informatie verkregen uit oriëntatiemelding met nummer 22O150609 d.d. 16-11-2022; de werkelijke ligging kan afwijken."

LEGENDA

- bestaande situatie
- kadastrale grens
- D 574 — kadastraal nummer
- Situatie 001 / Situatie 002 — scheidingslijn layout met benaming
- 01 — locatie dwarsprofiel met nummer
- afzagen bestaande damwand op -0.40m en voorzien van ankergordingen
- oever breed 5.0m
- ontgraven grond t.b.v. creëren plasdrasg
- aanbrengen drainage PP Ø80mm

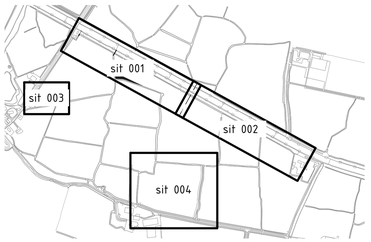

0 5 10 15 20m
Schaal 1:500

REVISIE	
DATUM	PAR.

Kade Panhuyskanaal

Situatie ontwerp

WETTERSKIP FRYSLÂN

GET:	GECAL:	GEC:	AFD.HFD.	GEW:	GEW:	GEW:	STATUS: Concept
DLAA		JBAN	WAUK				FORM: A0
16/01/23							SCHAAL: 1:500
OBJECT:				DICIPL:	Civiel		BESTEK: OW.13105
TEK. No:	51011074-T001-L01						BLAD: 01 IN: 03 BLADEN