




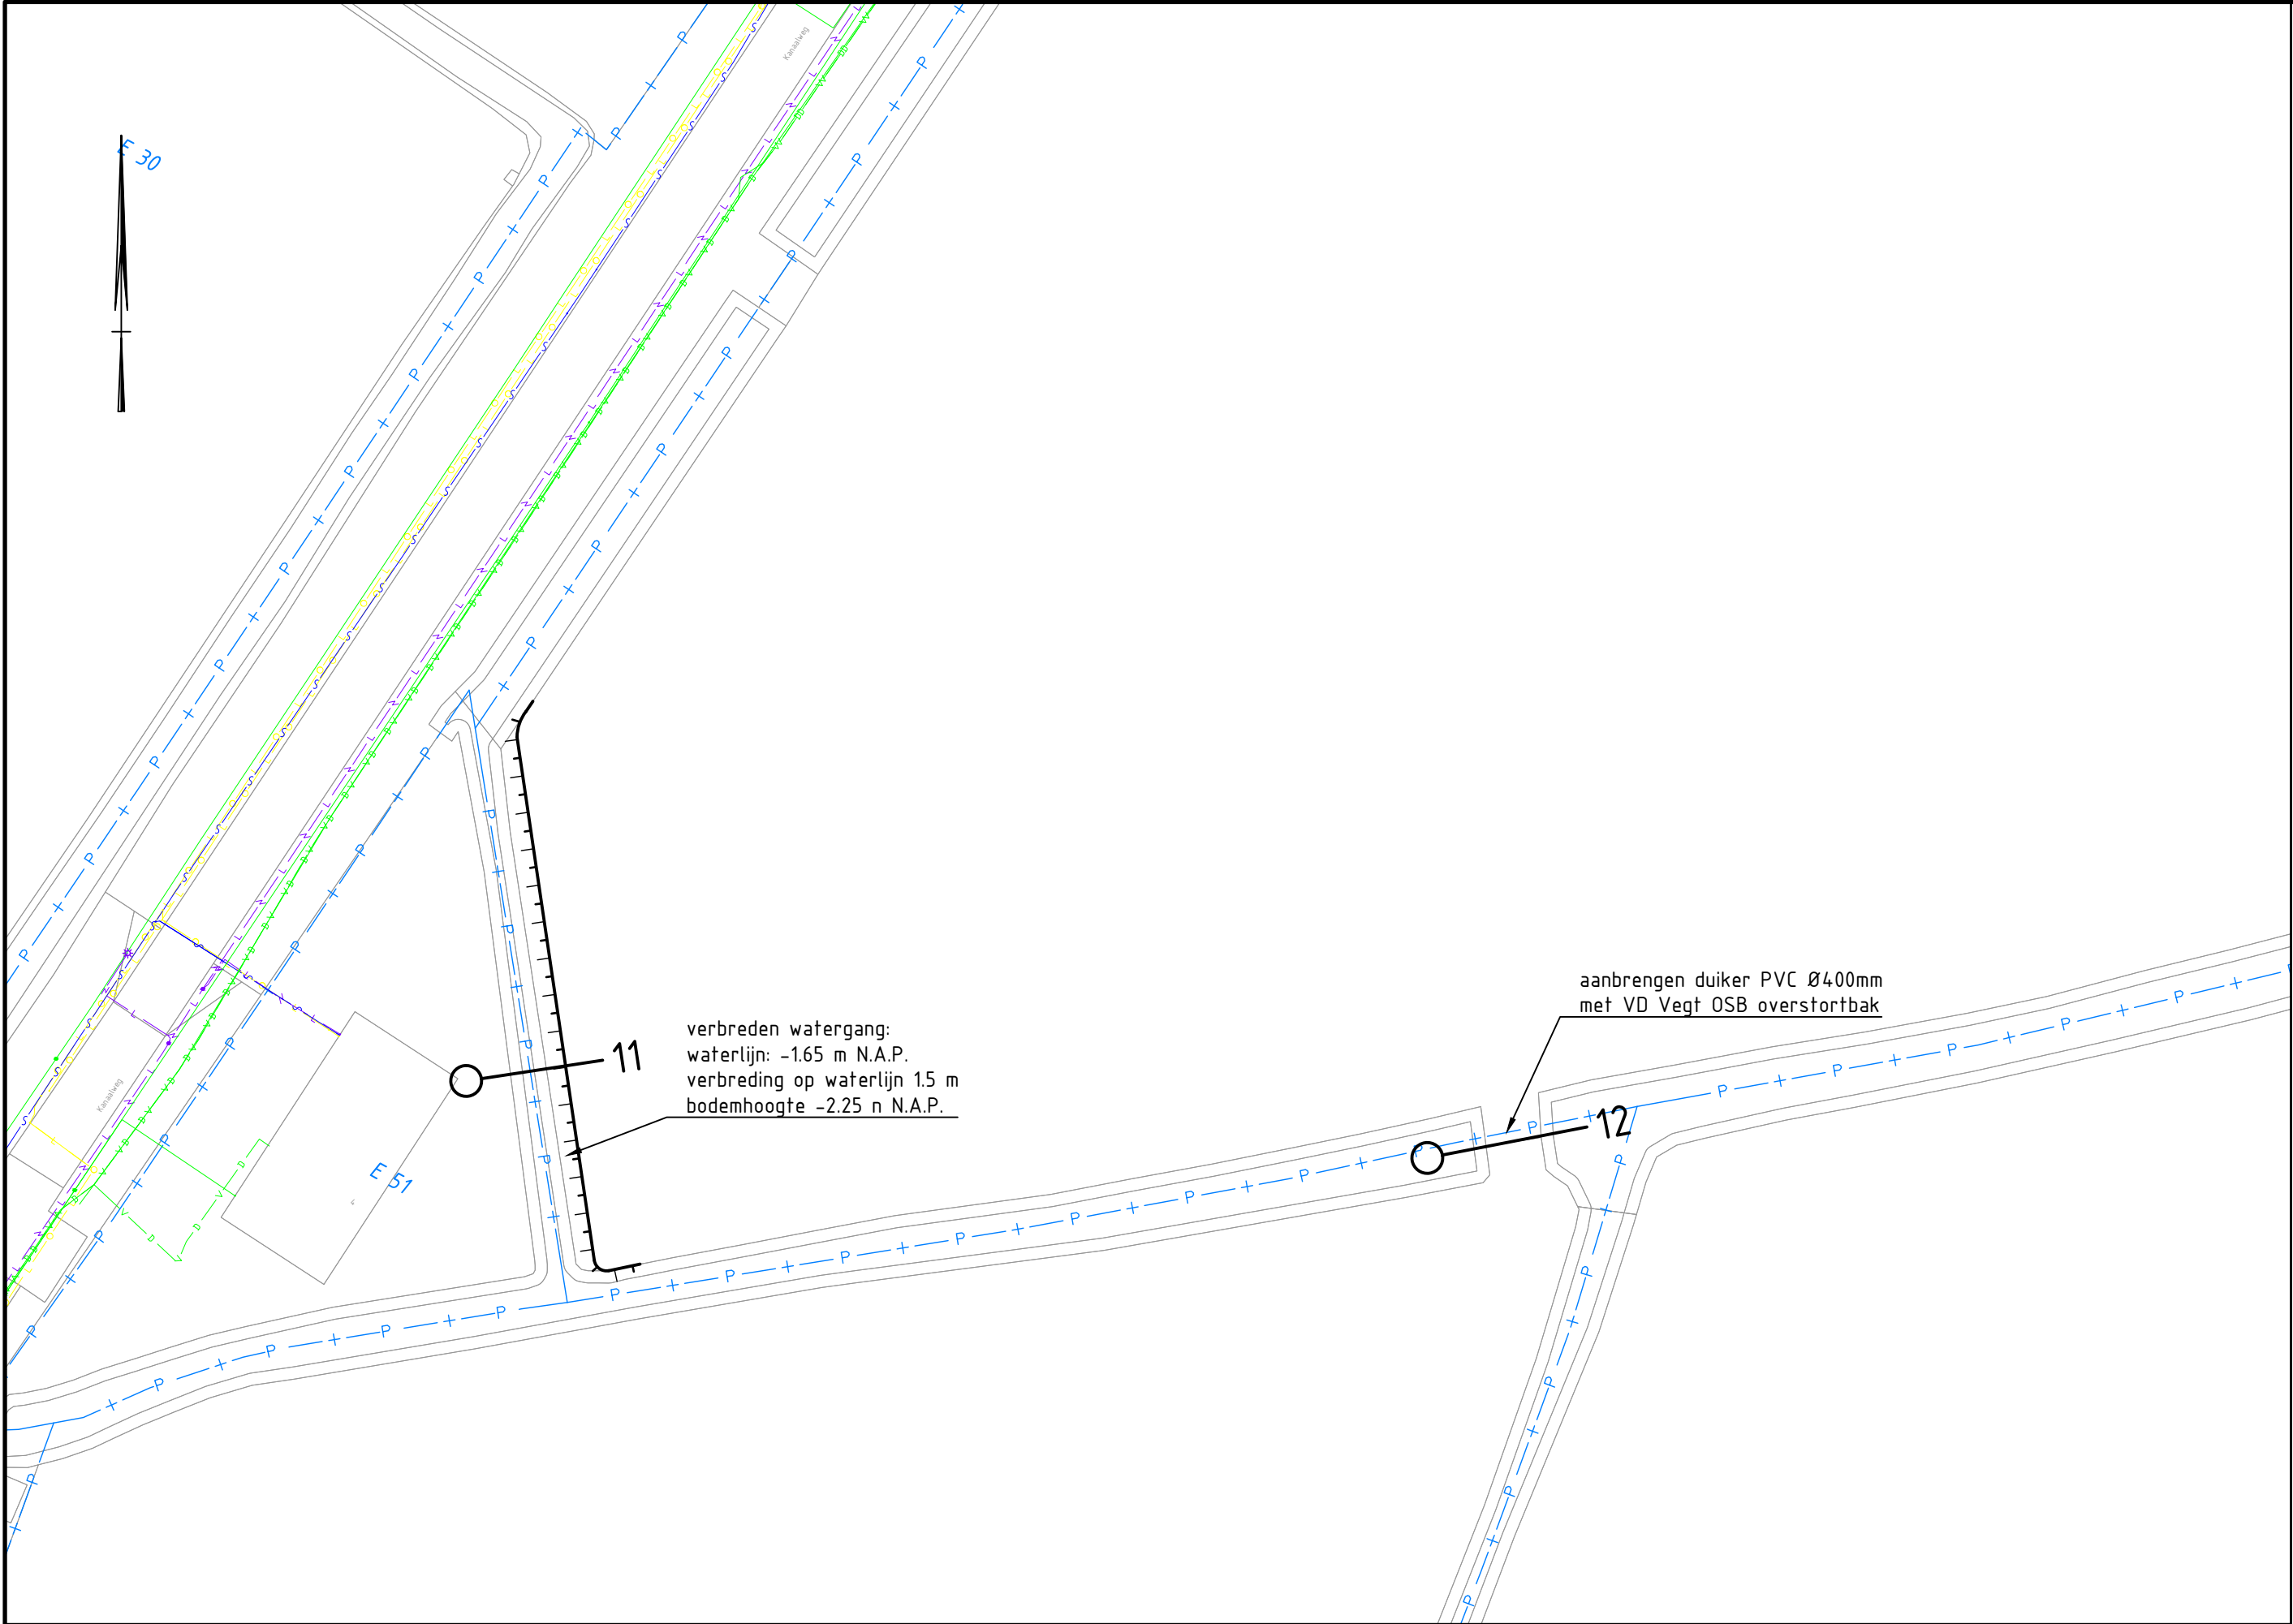


Situatie 003
schaal 1:500

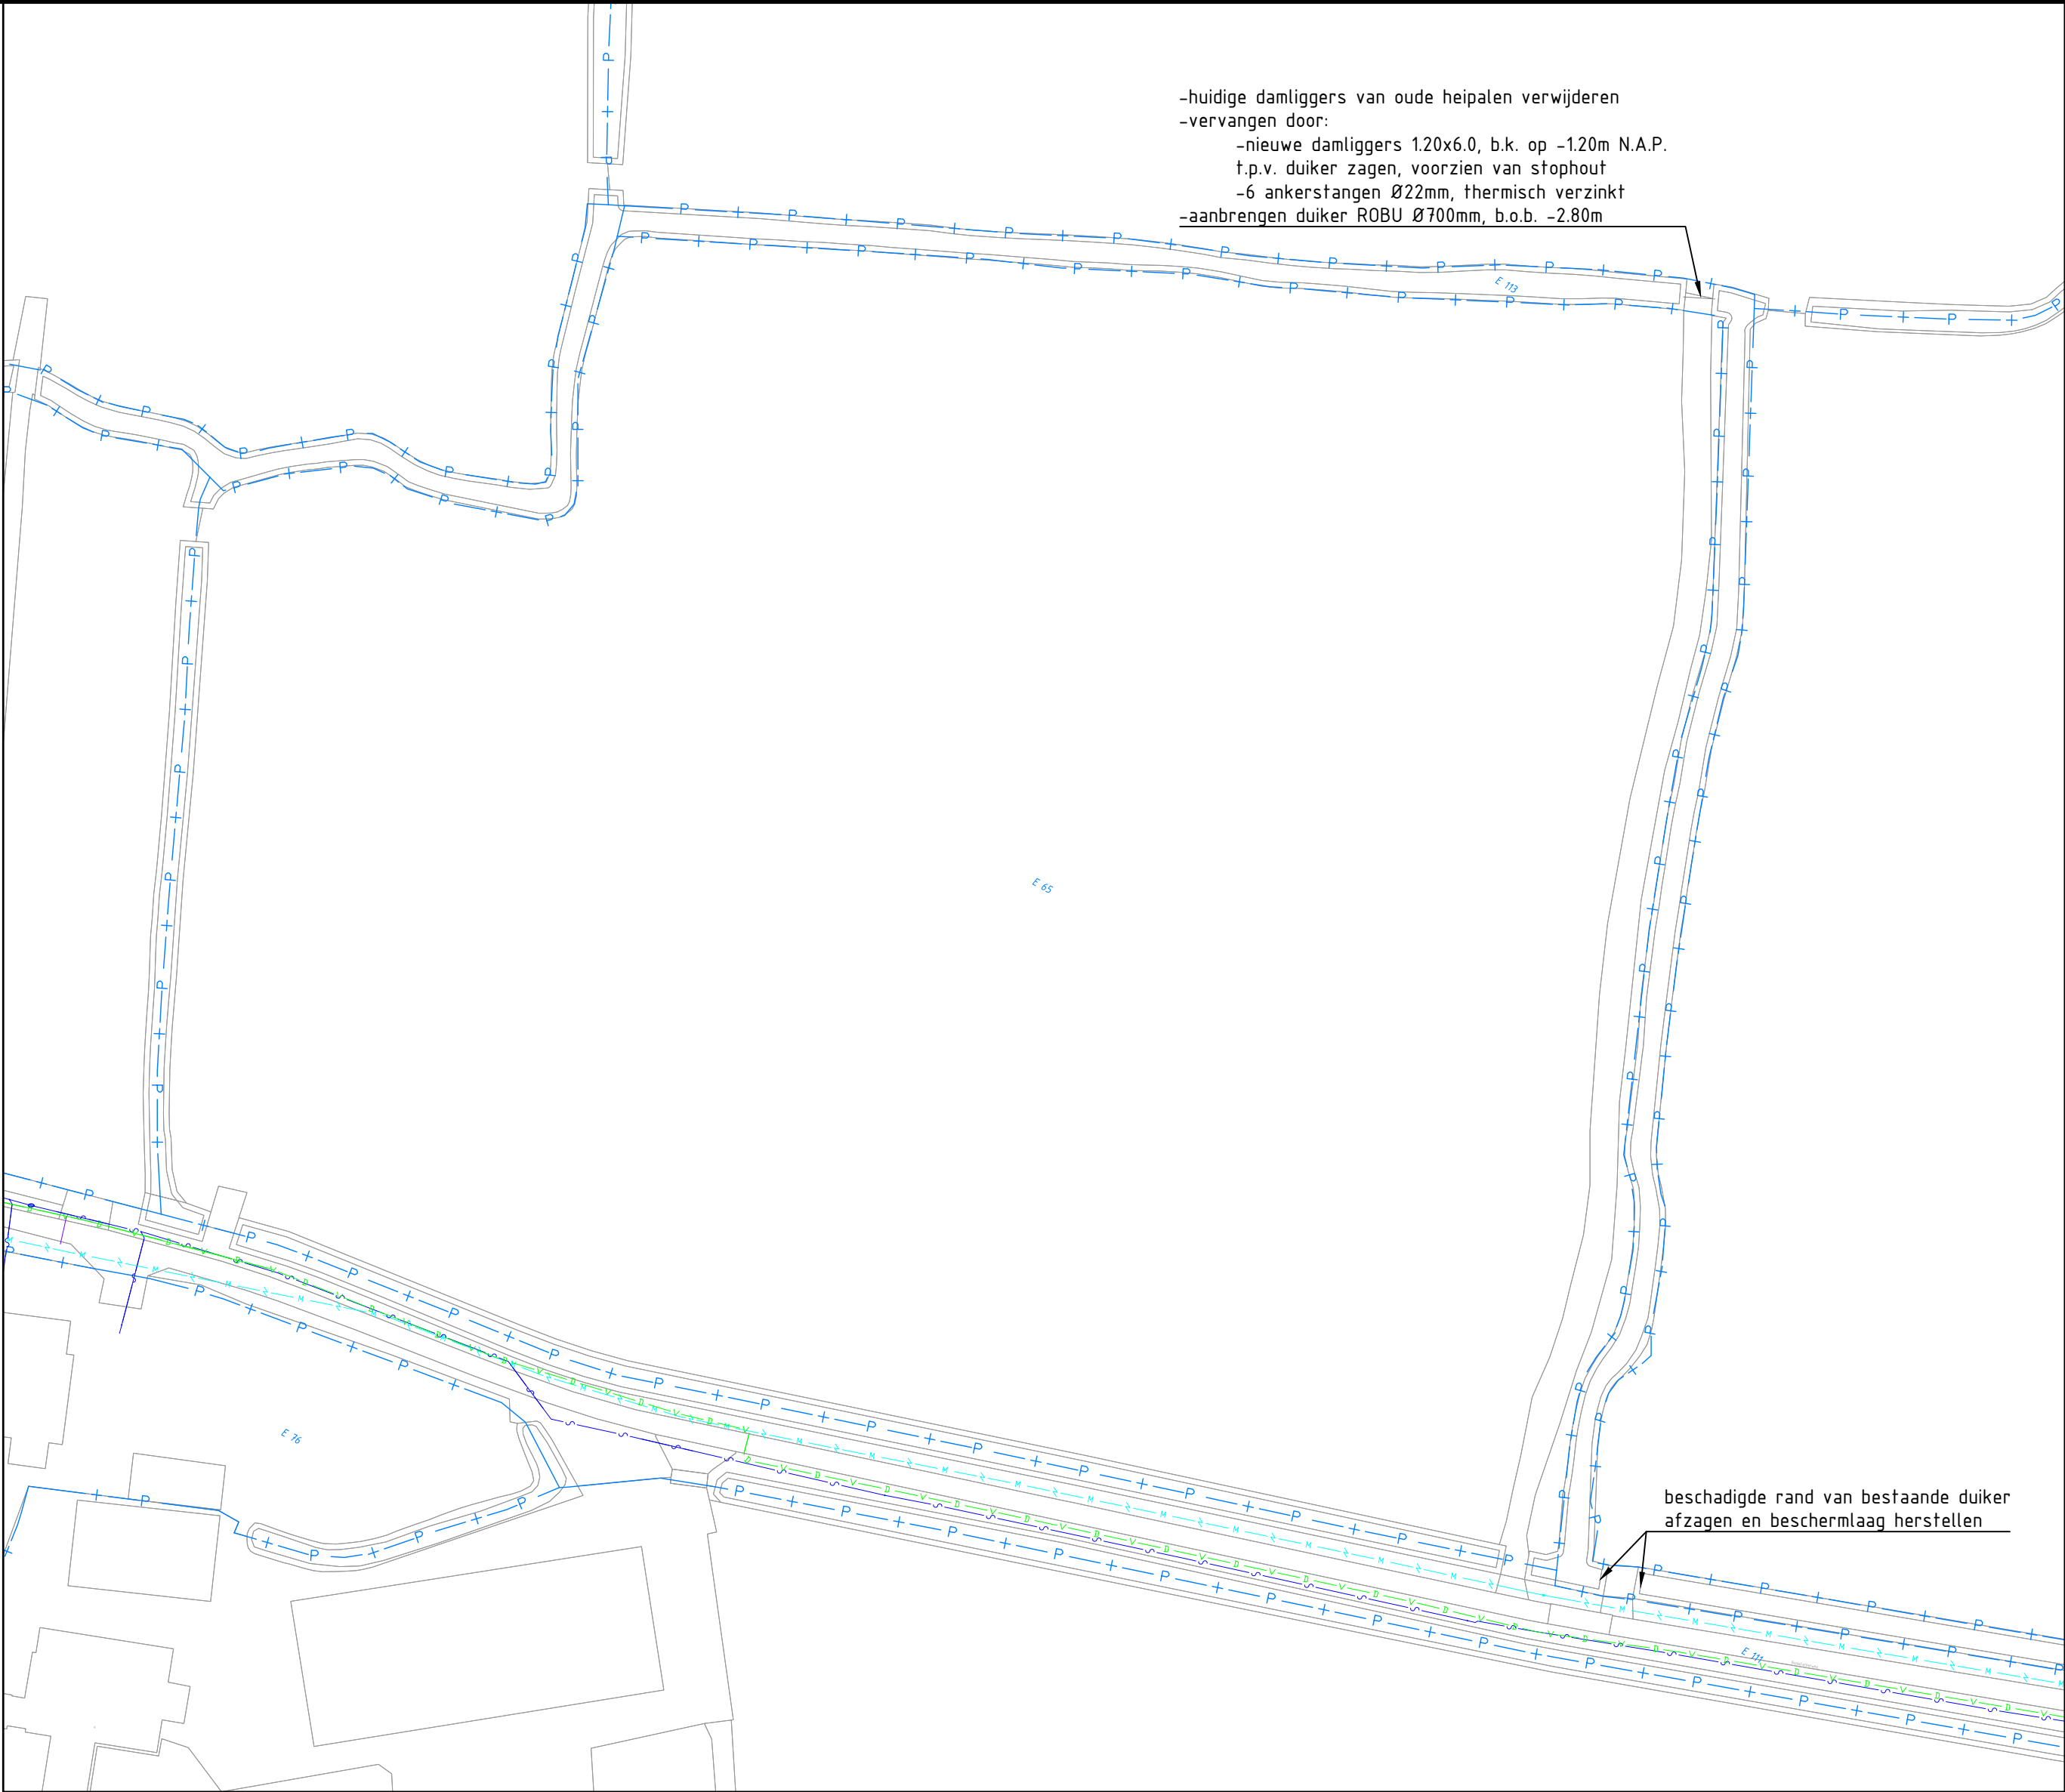

Situatie 004
schaal 1:1000

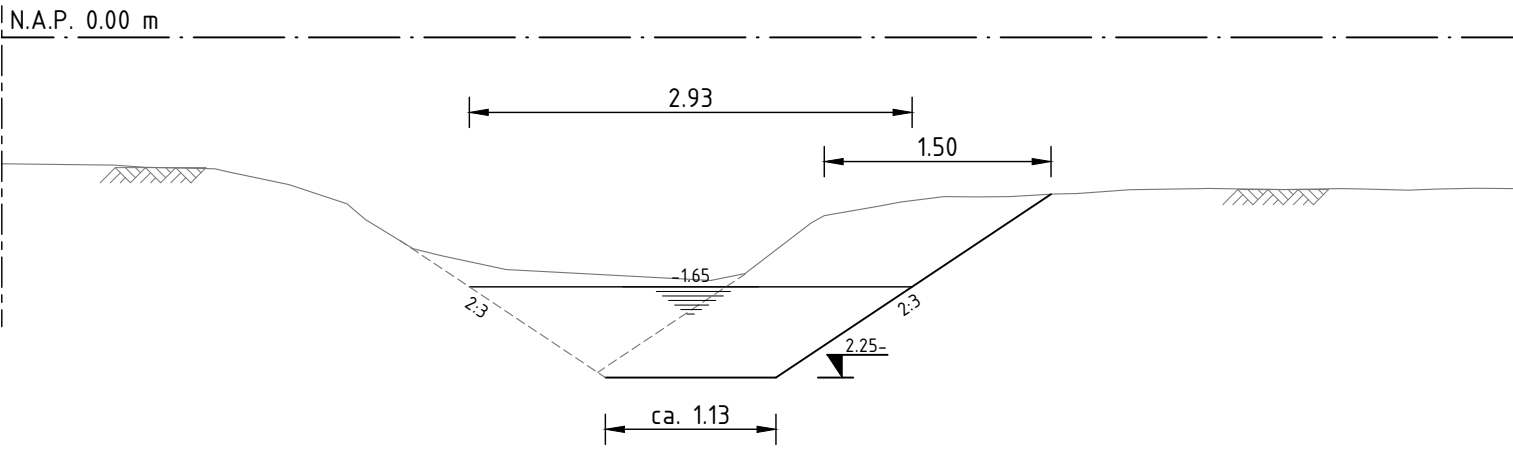

DWARSPROFIEL 11
schaal 1:50

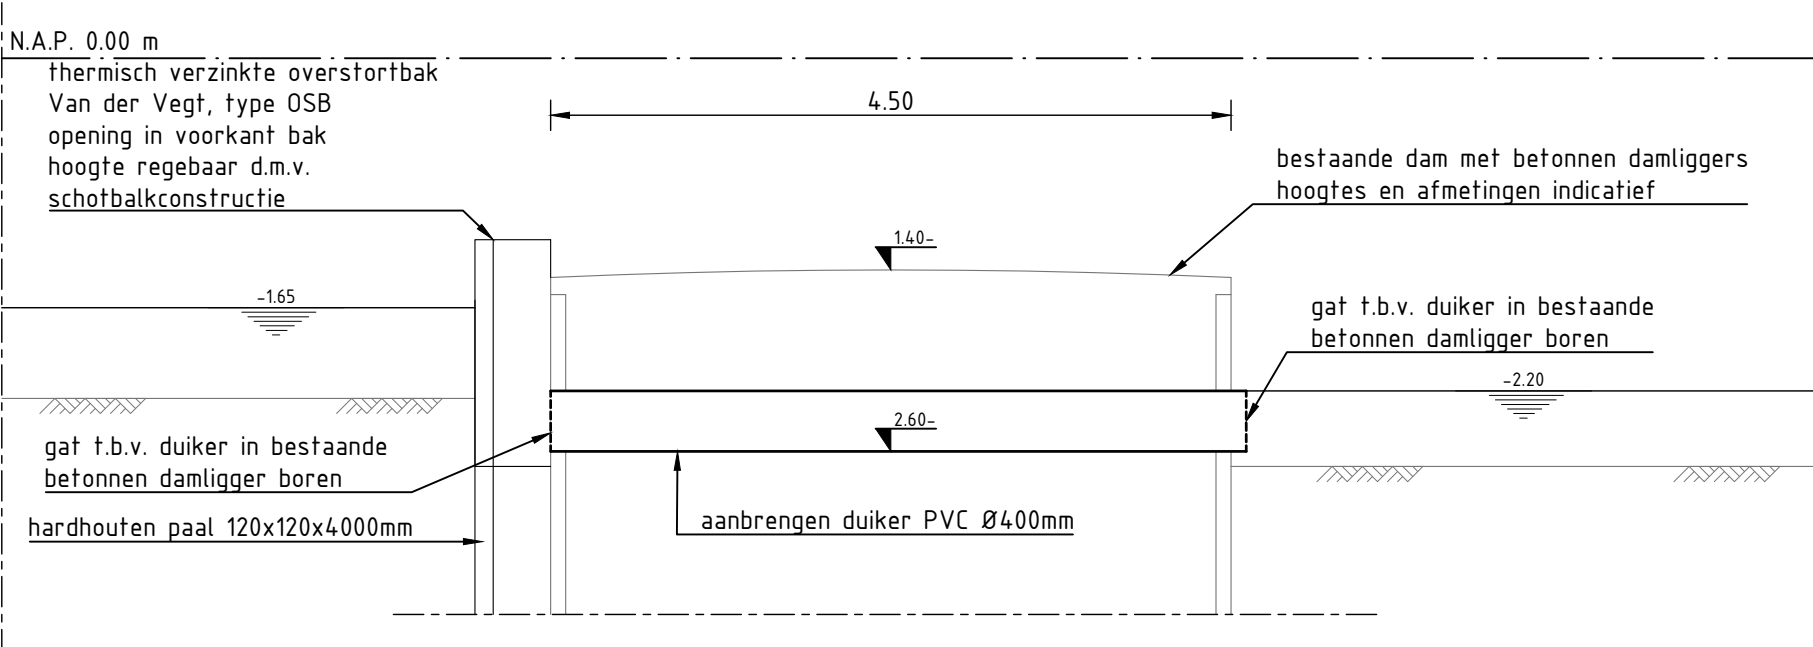

DWARSPROFIEL 12
schaal 1:50


LEGENDA K&L

- datatransport
- laagspanning
- middenspanning
- gasleiding lage druk
- waterleiding

"K&L informatie verkregen uit oriëntatiemelding met nummer 220150609 d.d. 16-11-2022; de werkelijke ligging kan afwijken."

LEGENDA

- bestaande situatie
- kadastrale grens
- kadastraal nummer
- Situatie 001
- Situatie 002
- 01
- afzagen bestaande damwand op -0.40m en voorzien van anker Gording
- oever breed 5.0m
- ontgraven grond t.b.v. creëren plasdrasg
- aanbrengen drainage PP Ø80mm

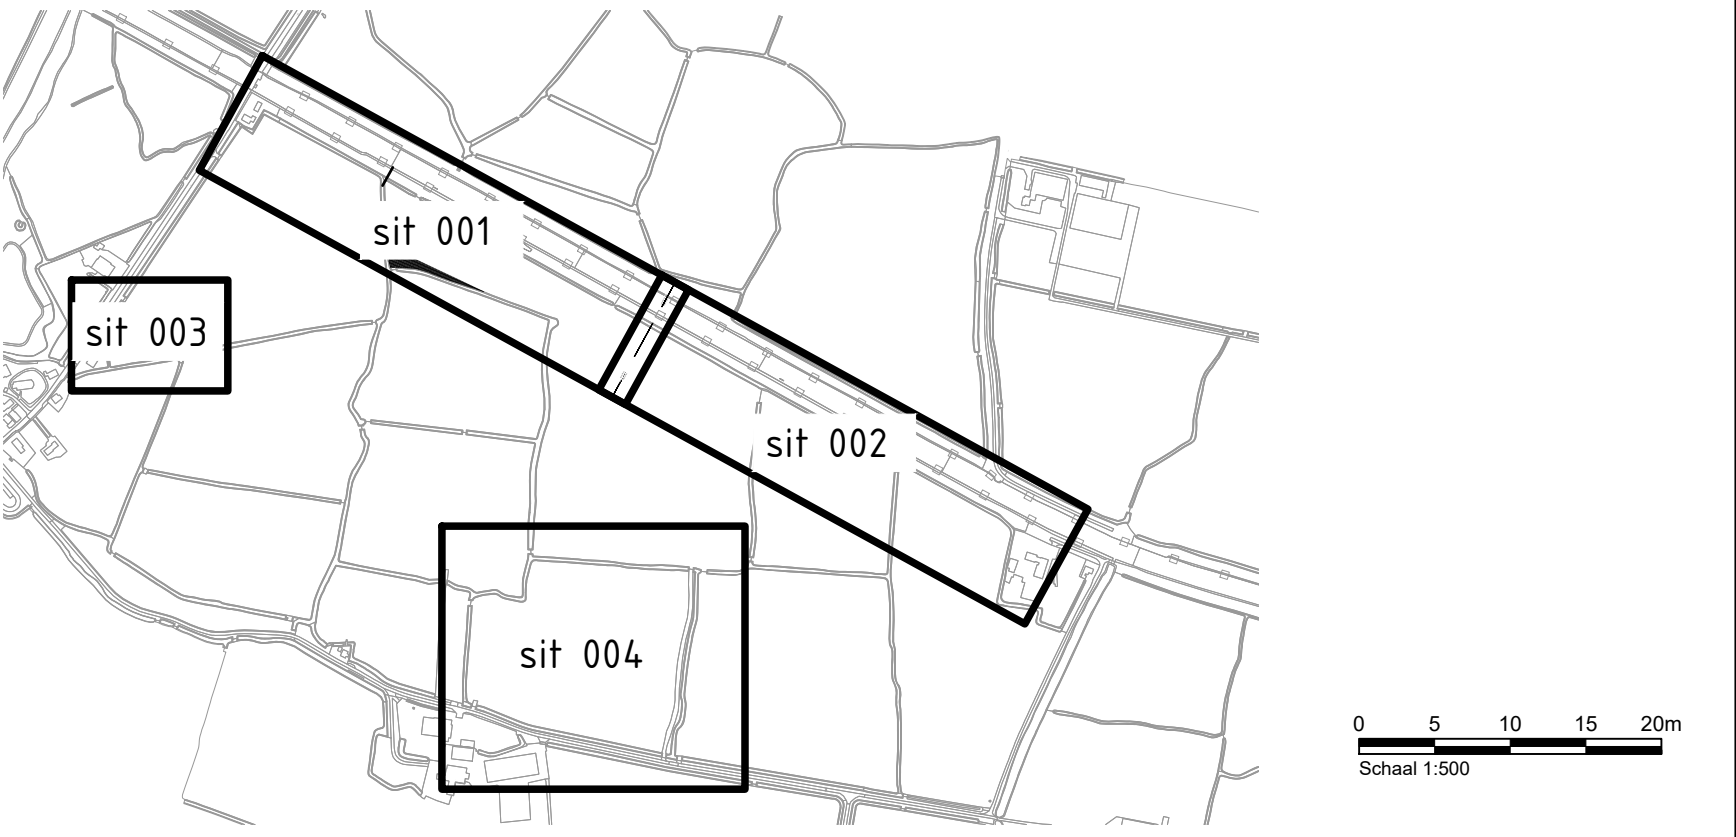

REVISIE		Kade Panhuyskanaal						
DATUM	PAR.	Situatie ontwerp						
		GET:	GEAL:	GE:	AFD.HFD:	GEW:	GEW:	GEW:
		DLAA		JBAN	WAUK			STATUS: Concept
		16/01/23						FORM: A0
		OBJECT:						SCHAAL: 1:500 en 1:1000
					DICPL:	Civiel		BESTEK: OW.13105
		TEK. No.	51011074-T001-L02					BLAD: 01 IN 03 BLADEN