


Situatietekening
Instellen tijdelijke voorrangsregelingen
20215-23-2491-BP-E

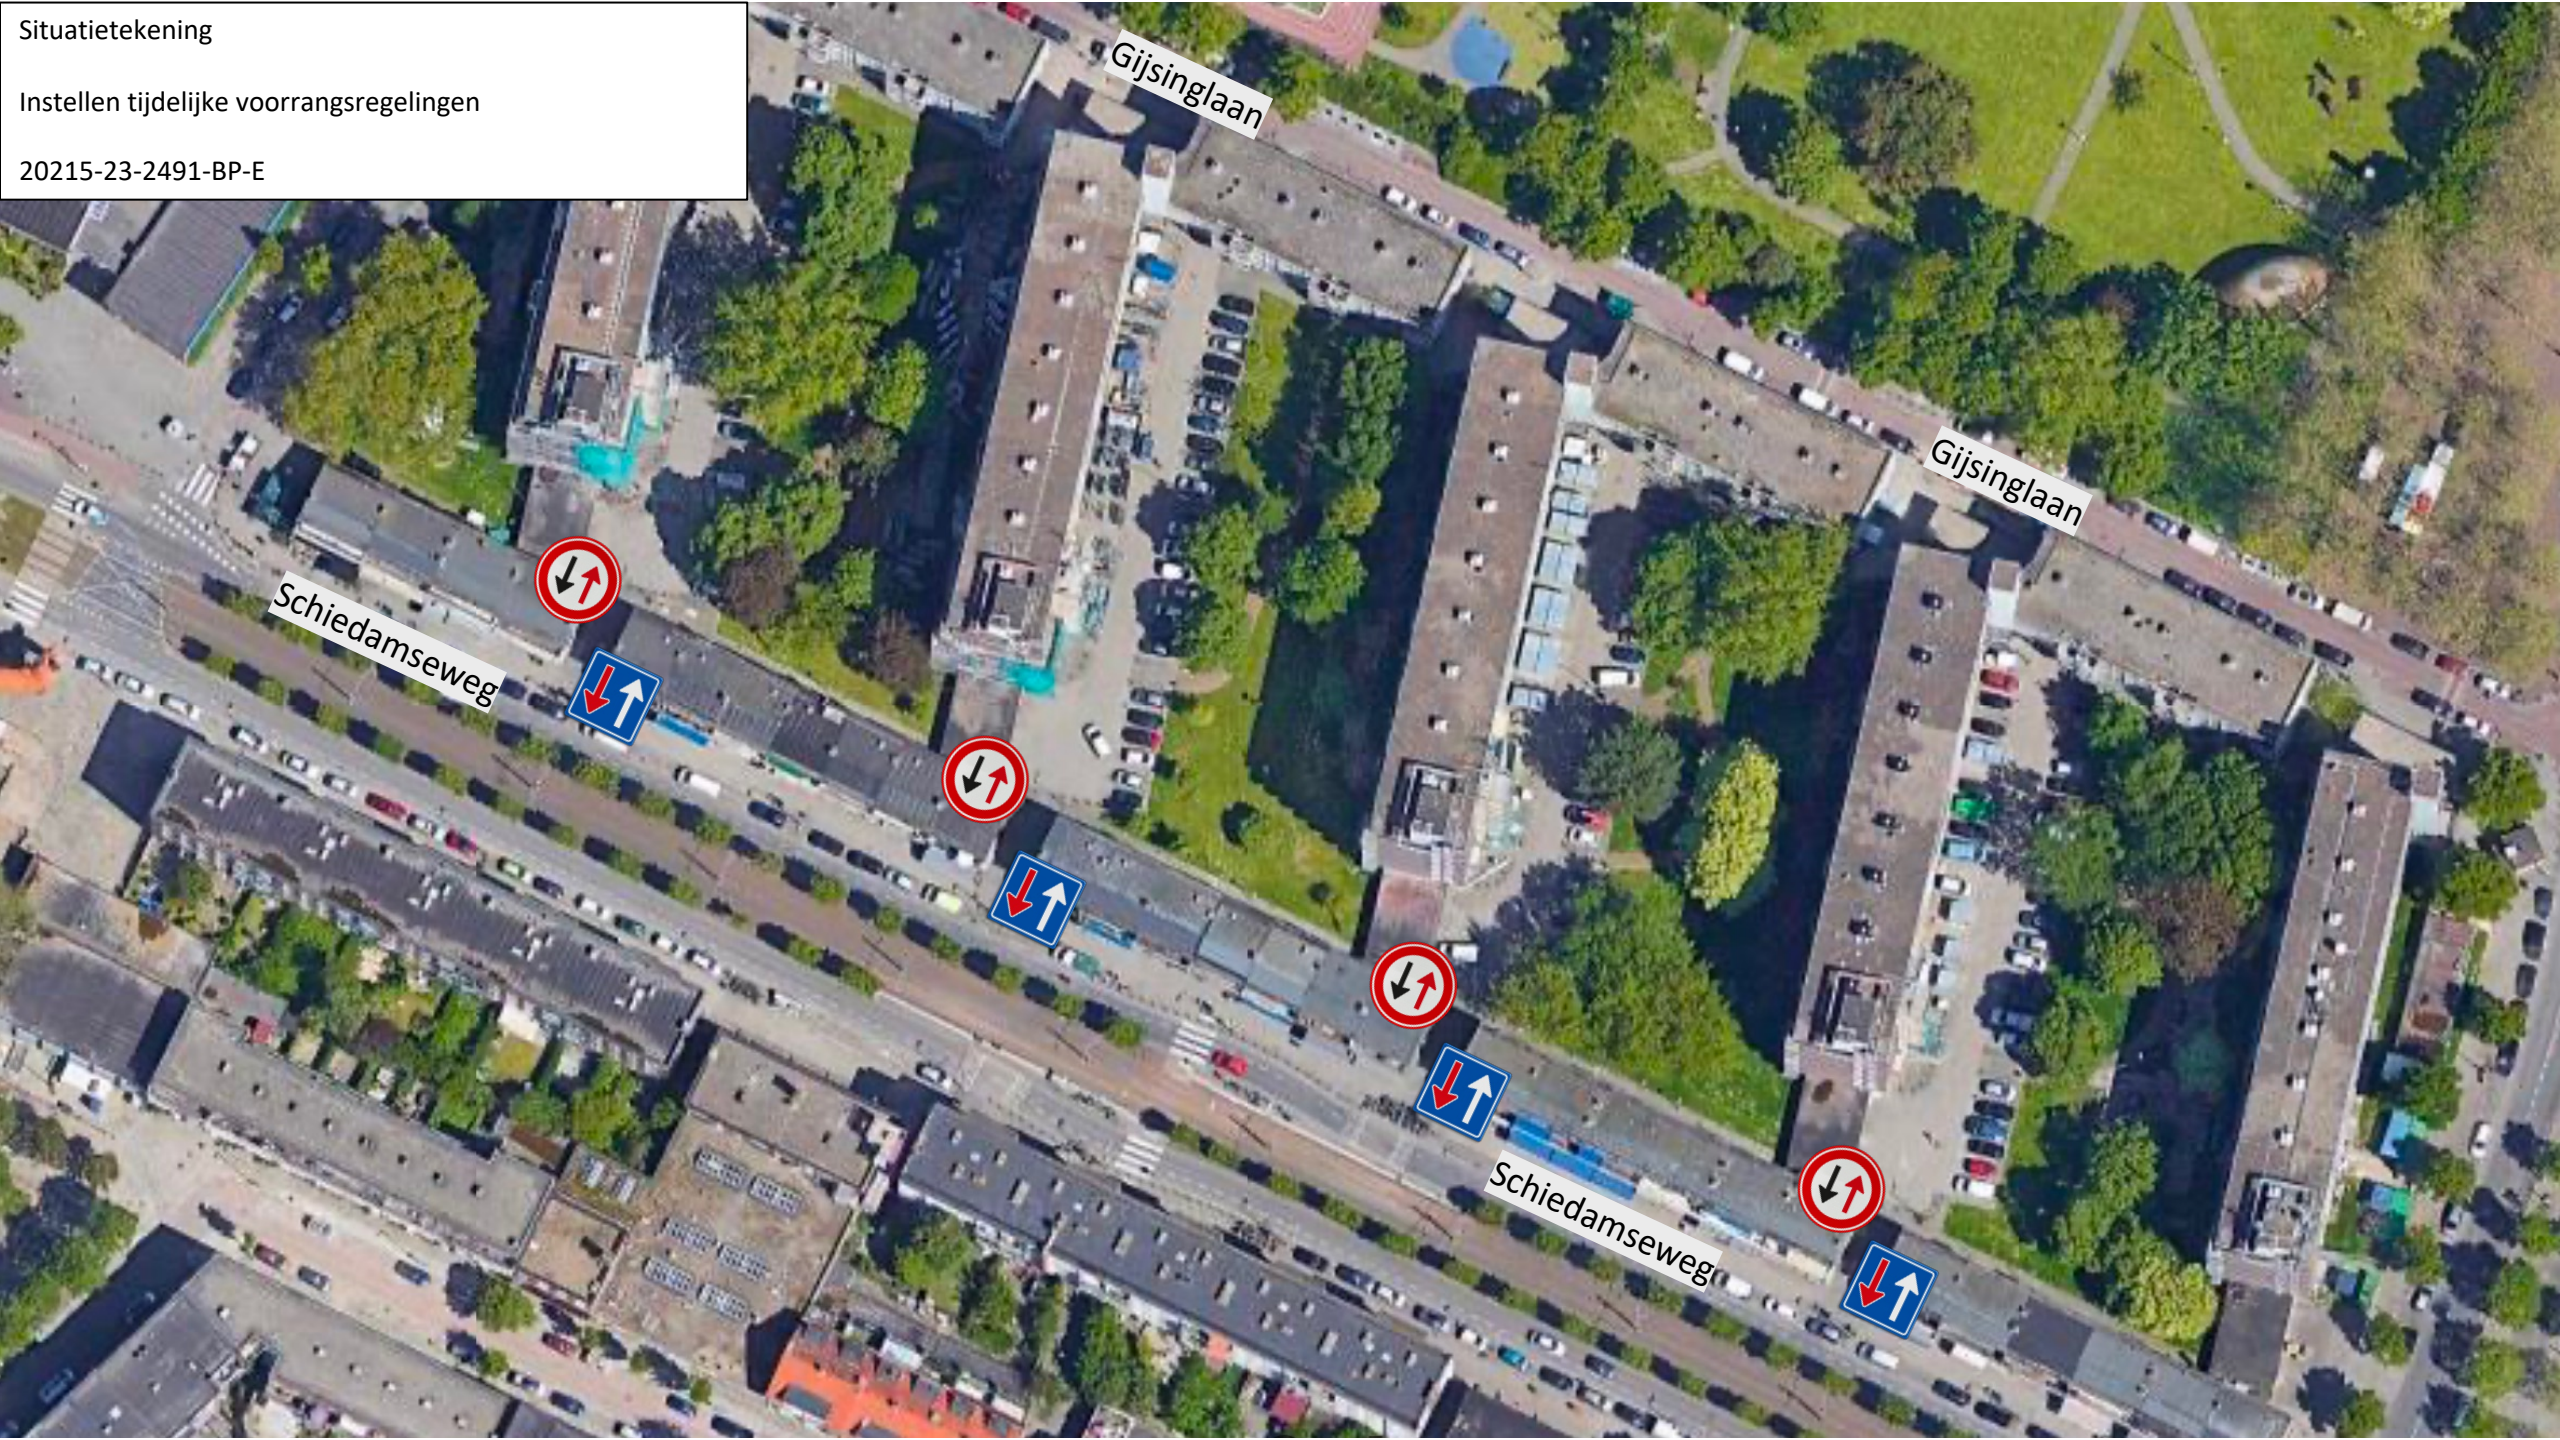

Gijsinglaan

Gijsinglaan

Schiedamsweg

Schiedamsweg