


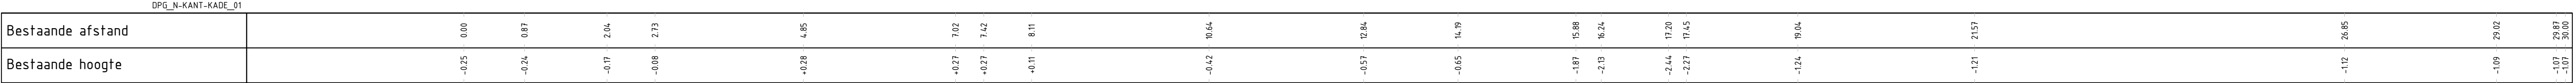

DWARSPROFIEL 10



bestaande situatie

ontgraven grond

aanvullen teelaarde 20cm

aanvullen kern met klei

bestaande kadastrale grens

kadastrale grens nieuw op snijpunt buitentalud en waterpeil -0.52m N.A.P.

REVISIE		Kade Panhuyskanaal									
DATUM	PAR.	Dwarsprofielen									
			GET:	GECAI:	GE:	AFD.HFD:	GEW:	GEW:	GEW:	STATUS: Concept	
			DLAA		JBAN	WAUK					FORM: A1
			16/01/23								SCHAAI: 1:50
			OBJECT:	DICIPL:				Civiel		BESTEK: OW.13105	
			TEK. No.	51011074 - T001-L04							BLAD: 03 in 03 BLADEN