


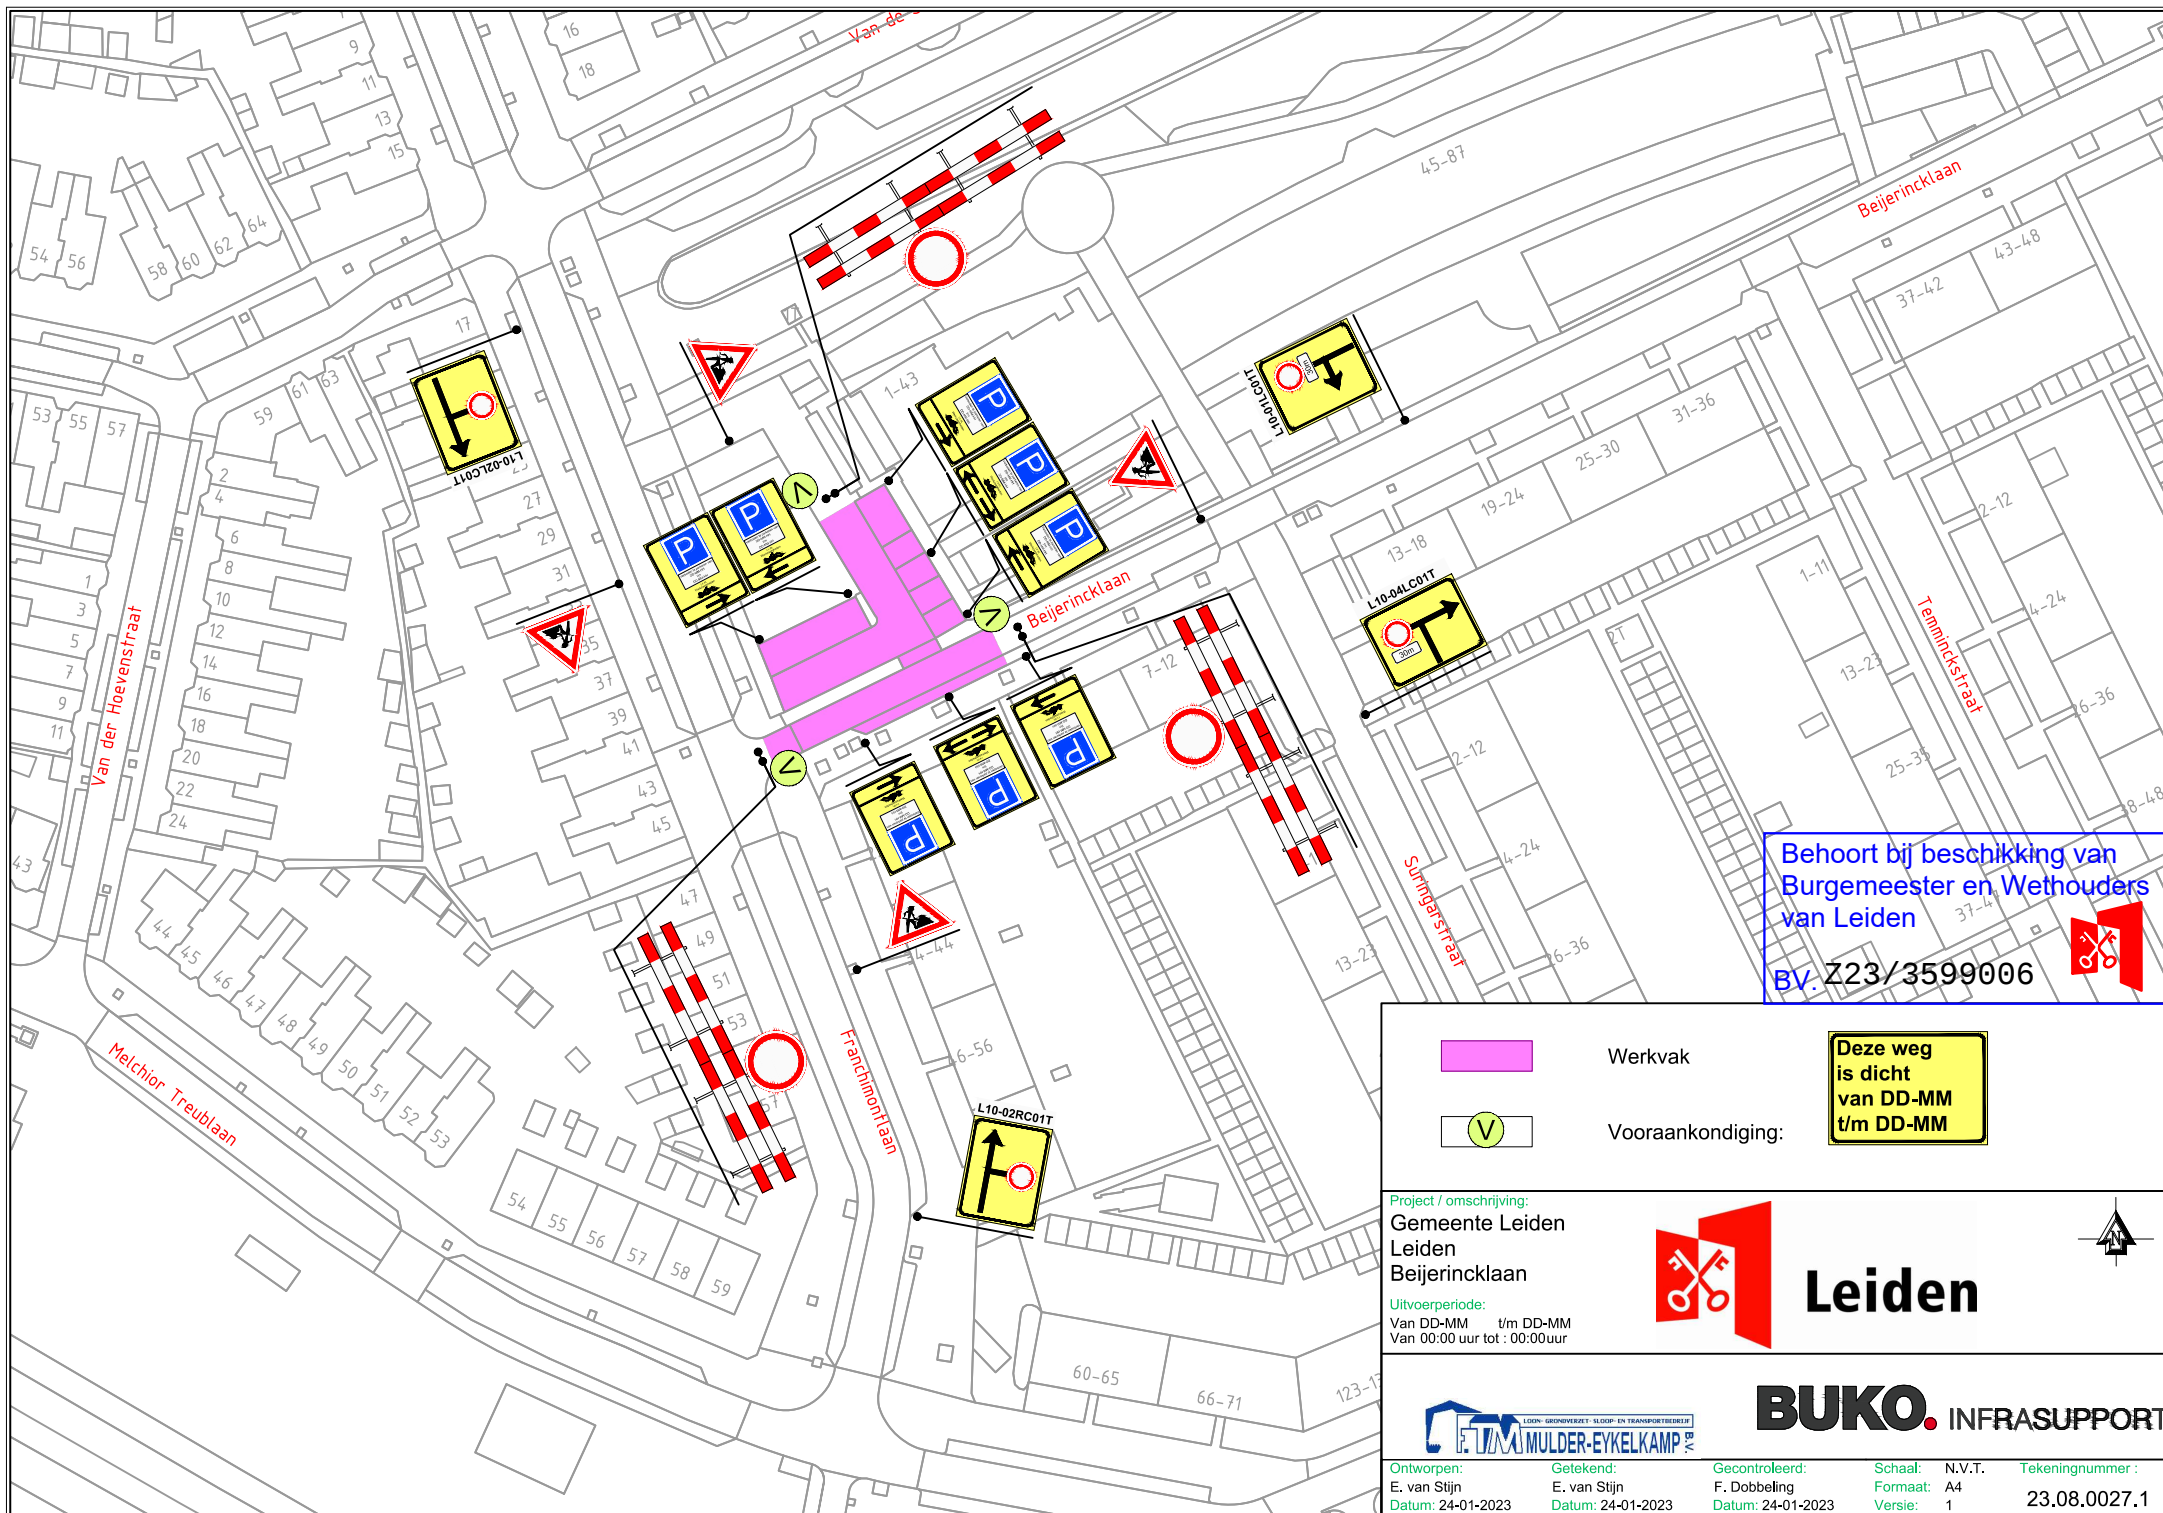


Behoort bij beschikking van
Burgemeester en Wethouders
van Leiden

BV. Z23/3599006



Werkvak

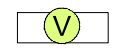

Vooraankondiging:

Deze weg
is dicht
van DD-MM
t/m DD-MM

Project / omschrijving:
Gemeente Leiden
Leiden
Beijerincklaan

Uitvoerperiode:
Van DD-MM t/m DD-MM
Van 00:00 uur tot : 00:00uur



Leiden



BUKO. INFRASUPPORT

Ontworpen: E. van Stijn Datum: 24-01-2023	Getekend: E. van Stijn Datum: 24-01-2023	Gecontroleerd: F. Dobbeling Datum: 24-01-2023	Schaal: Formaat: A4 Versie: 1	N.V.T. Tekeningsnummer: 23.08.0027.1
---	--	---	-------------------------------------	--