

Bestaande legger.

Legenda


- watergang primair, vastgesteld
- kernzone, vastgesteld
- profiel van vrije ruimte (watersysteem), vastgesteld
- gebied met leggerwijziging

Leggerwijziging.

Legenda

- overkluizing, nieuw
- watergang primair, nieuw
- kernzone, vastgesteld
- kernzone, nieuw
- profiel van vrije ruimte (watersysteem), vastgesteld
- gebied met leggerwijziging

Overzichtskaartje (schaal 1:650.000)

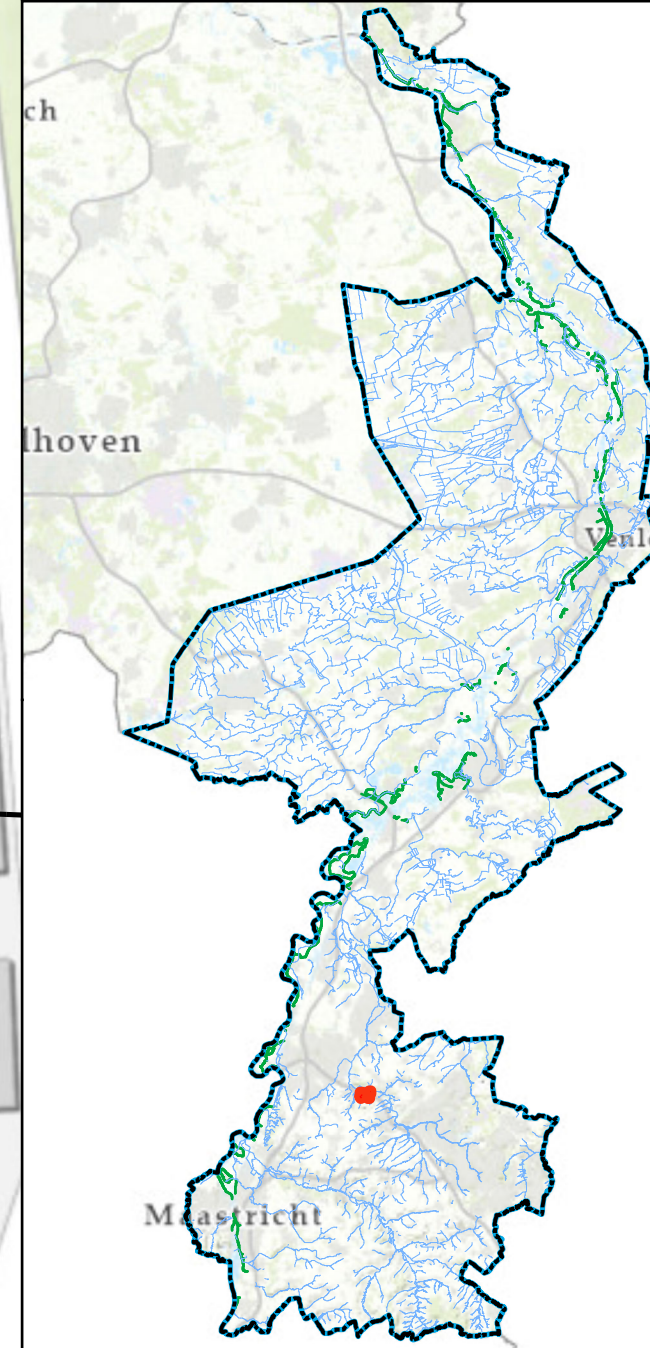

Leggerwijziging.
Omschrijving leggerwijziging:
Leggerwijziging Hegge

Datum vaststelling:
Get.: 29-07-2022
Besluitnr.: 2022-Z6388
Schaal: 1 : 500
Tek.nr.: 2022-Z6388-L
Blad: 03
Formaat: A1

