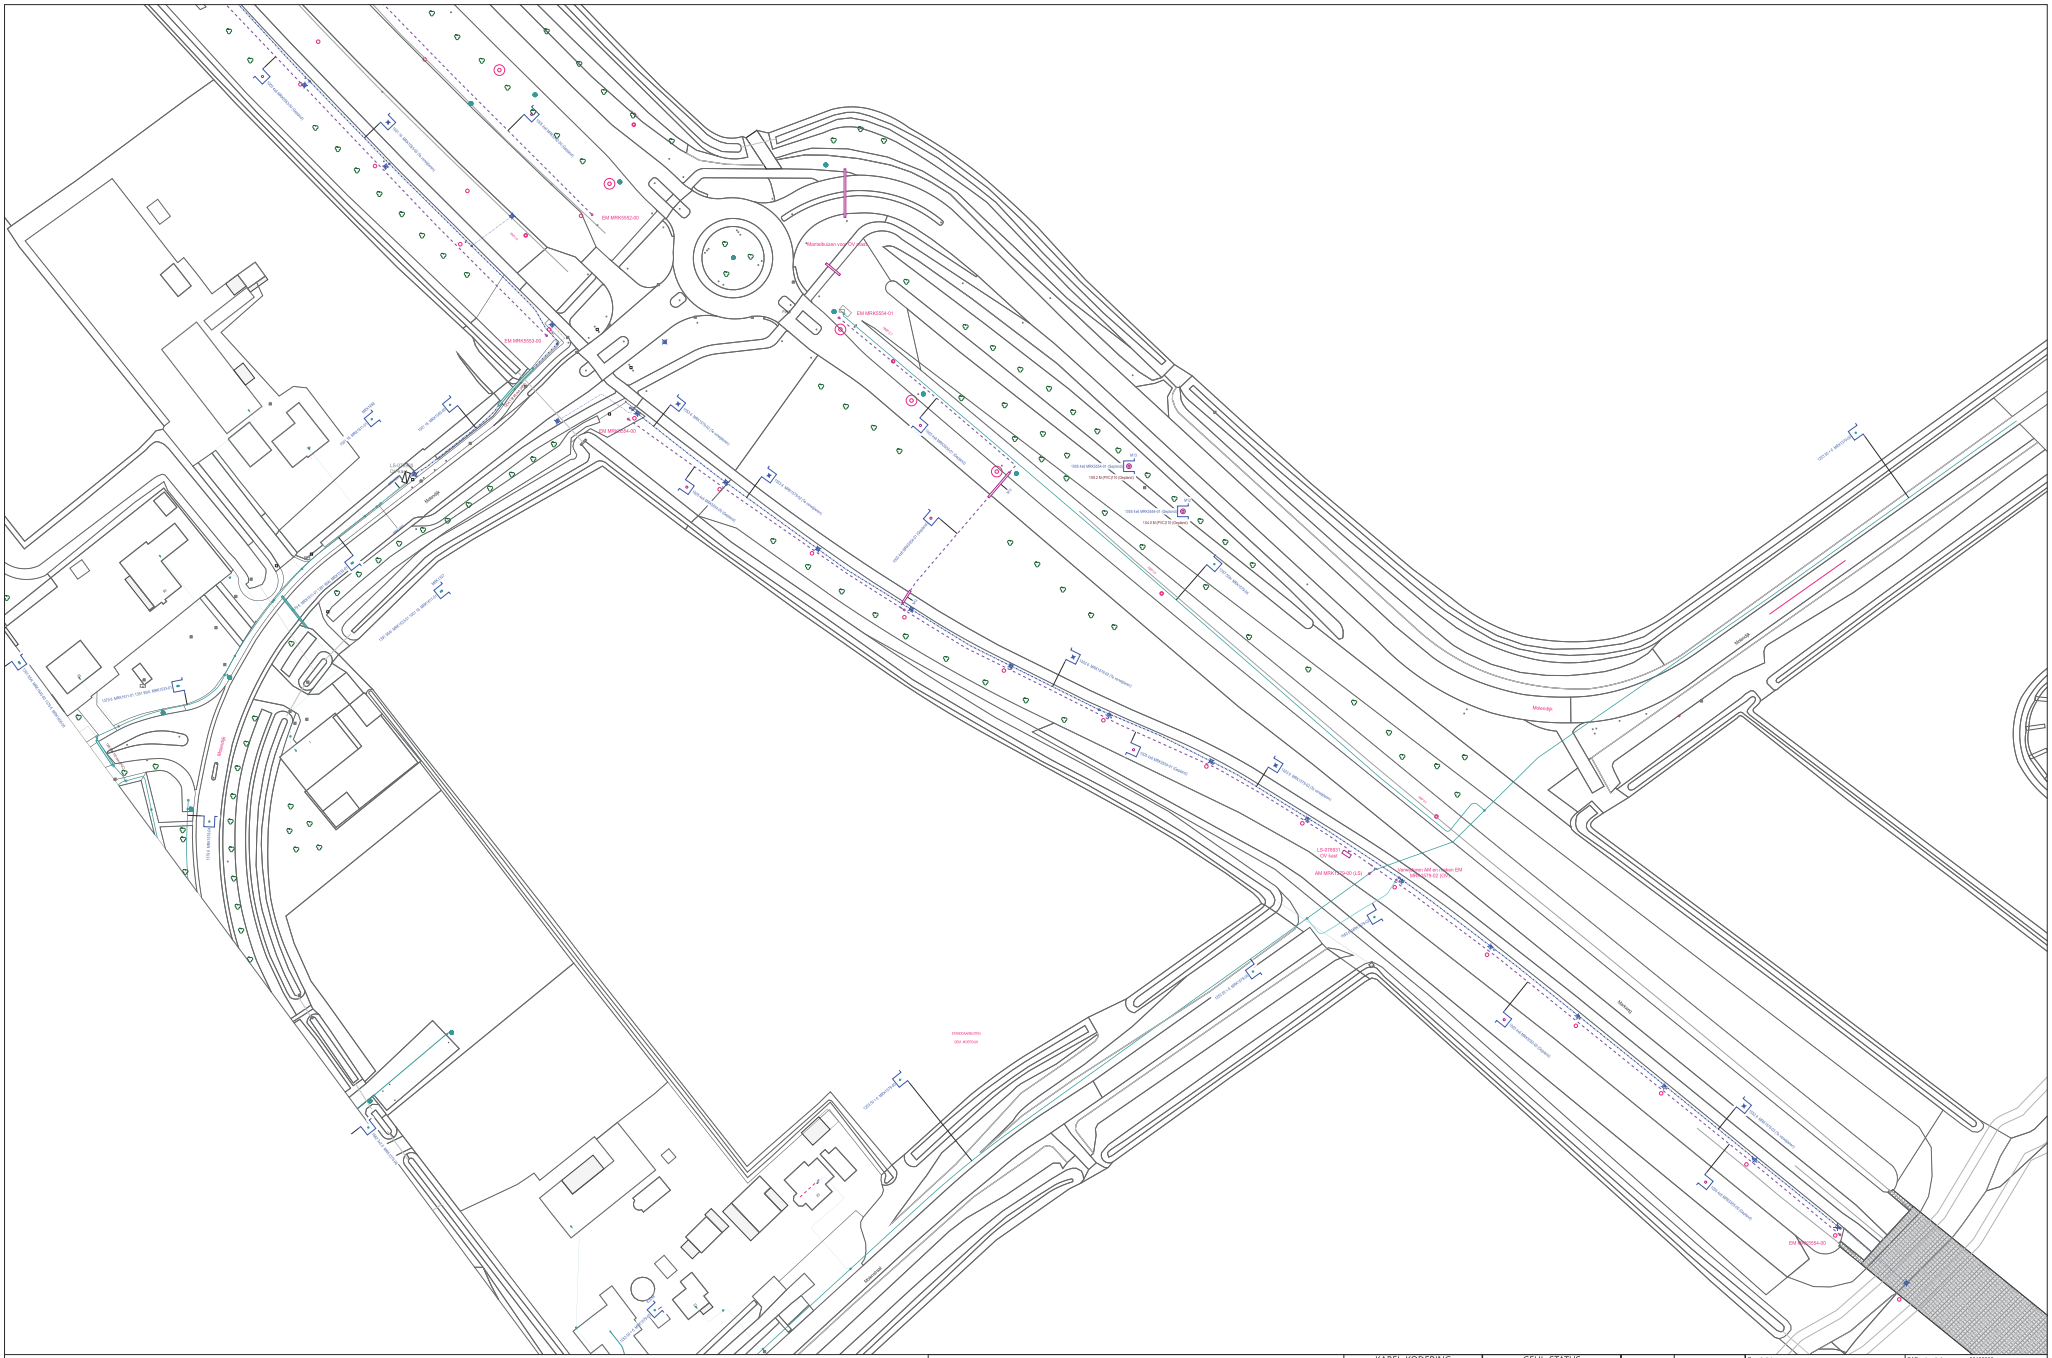
EM MRK0552-00
EM MRK5553-00
EM MRK0554-01
EM MRK0554-00
EM MRK0555-00
Markweg rabij
Markweg
Molenvlijt
Molenvlijt
Molenvlijt