



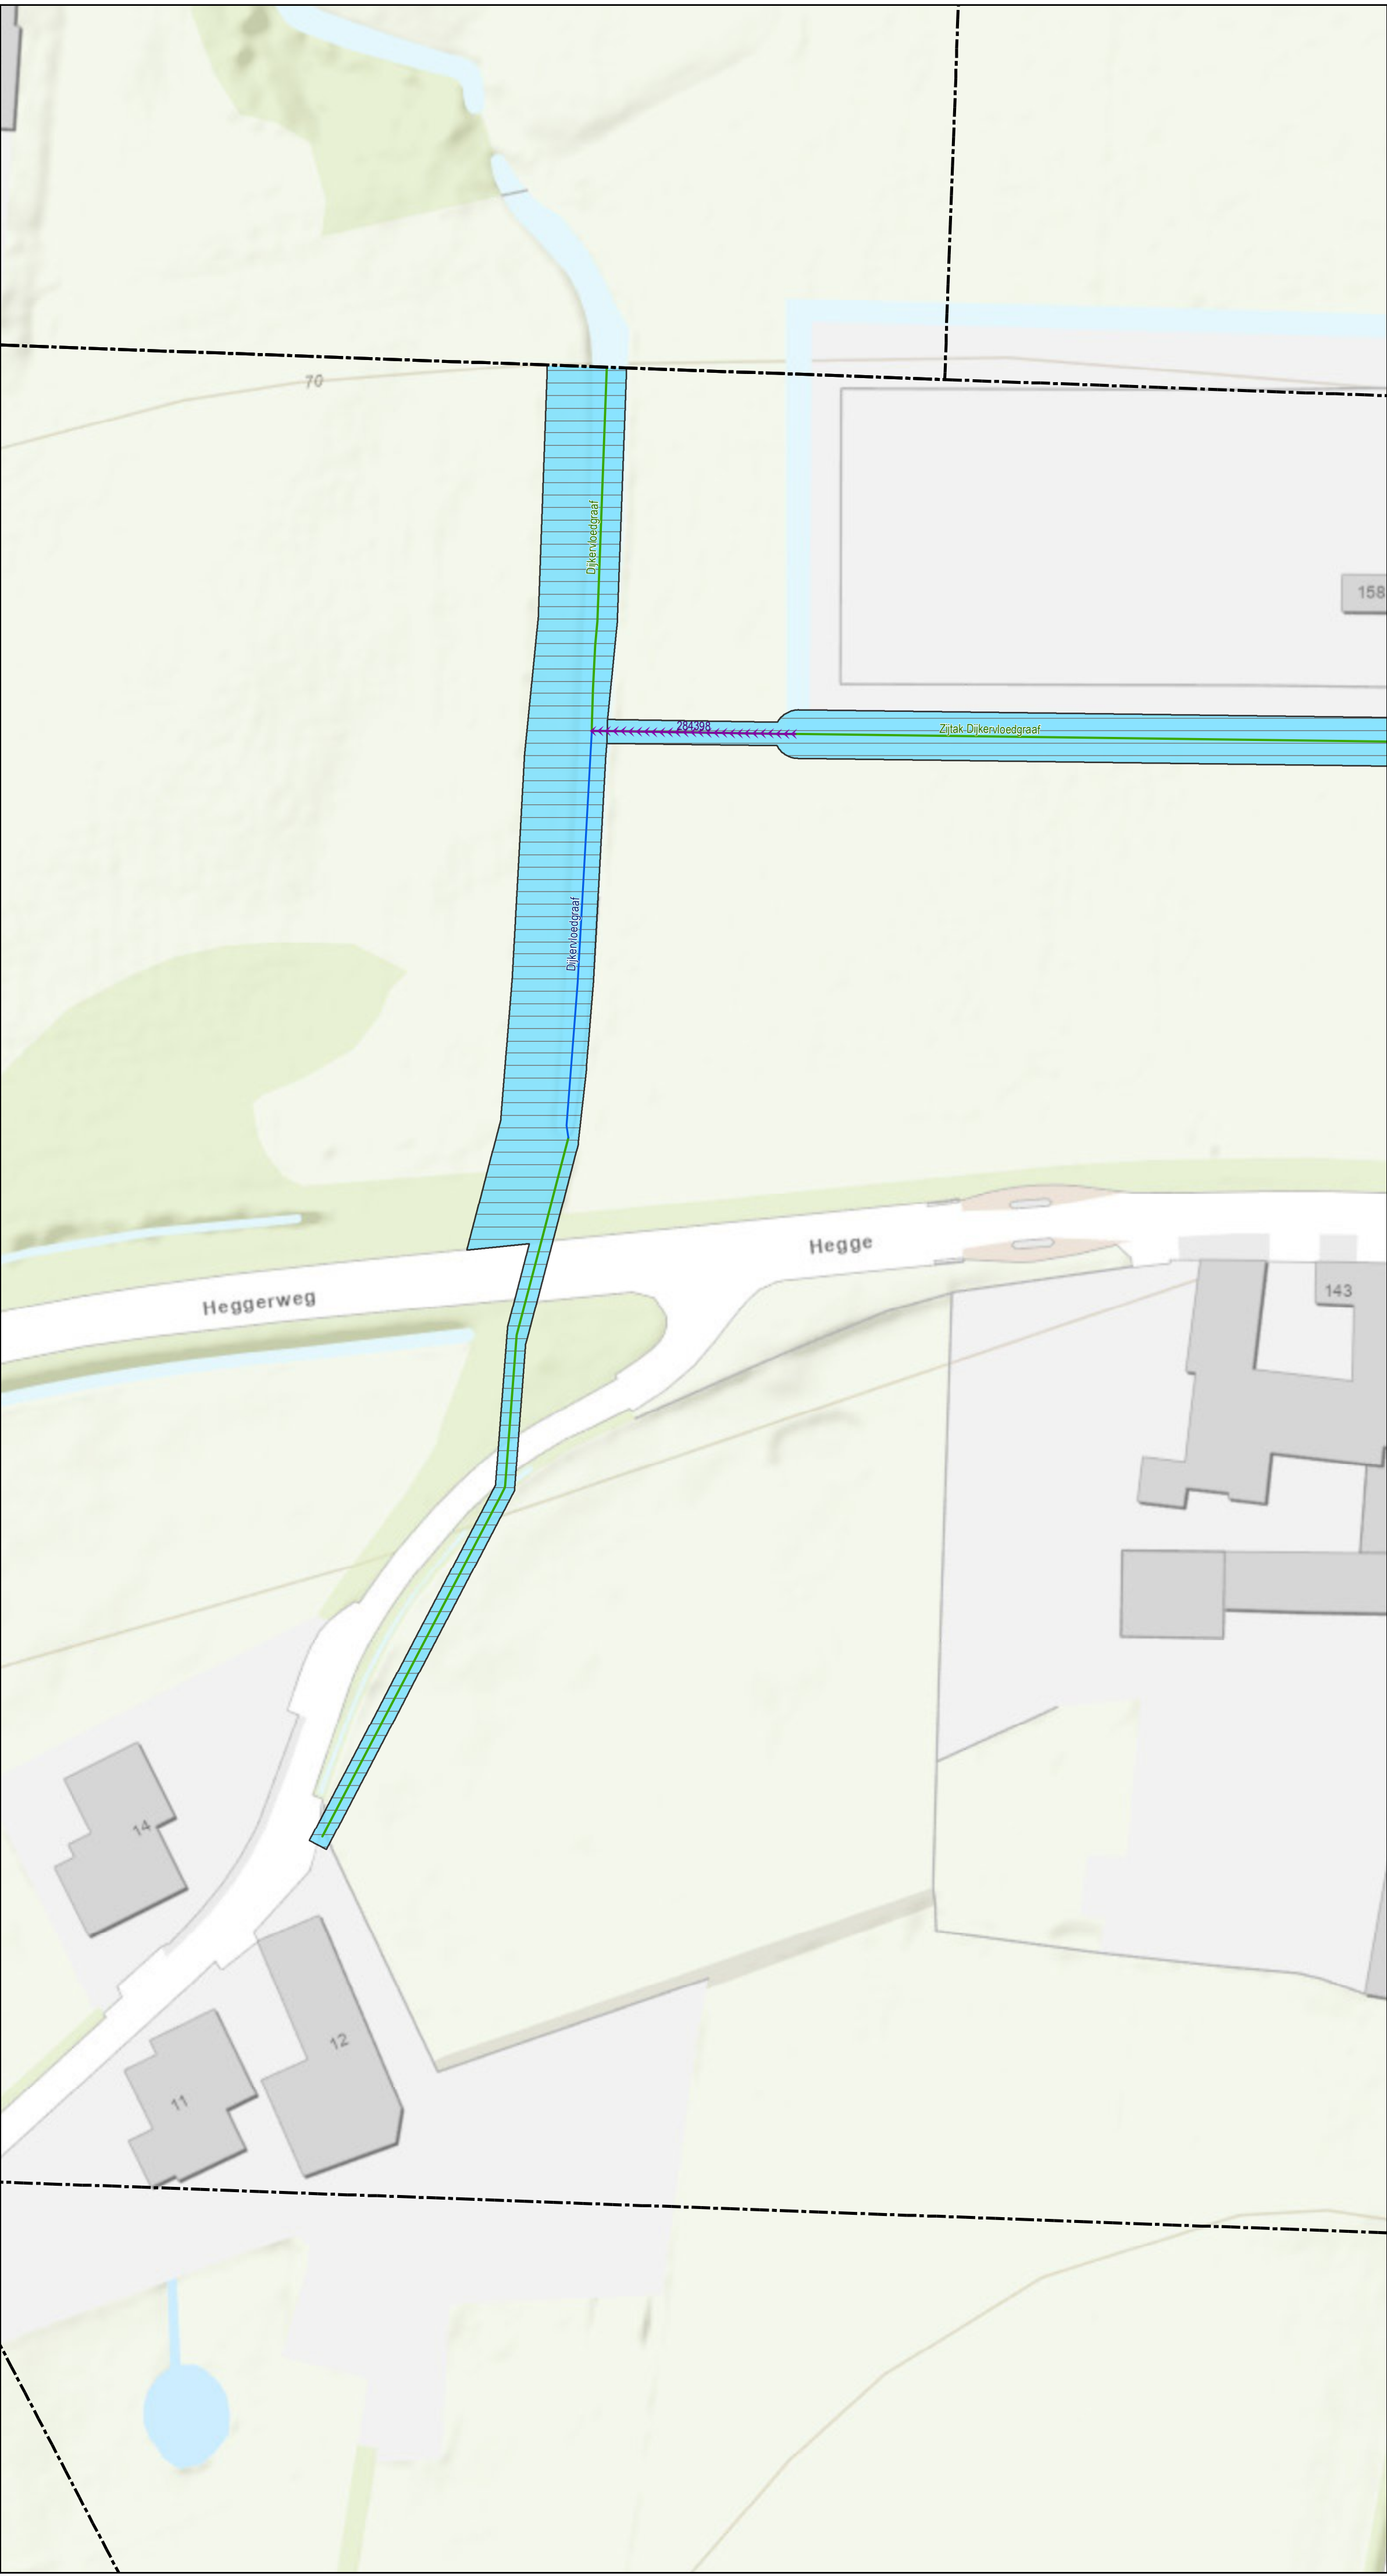

- Bestaande legger.**
- Legenda**
- watergang primair, vastgesteld
  - kernzone, vastgesteld
  - profiel van vrije ruimte (watersysteem), vastgesteld
  - gebied met leggerwijziging

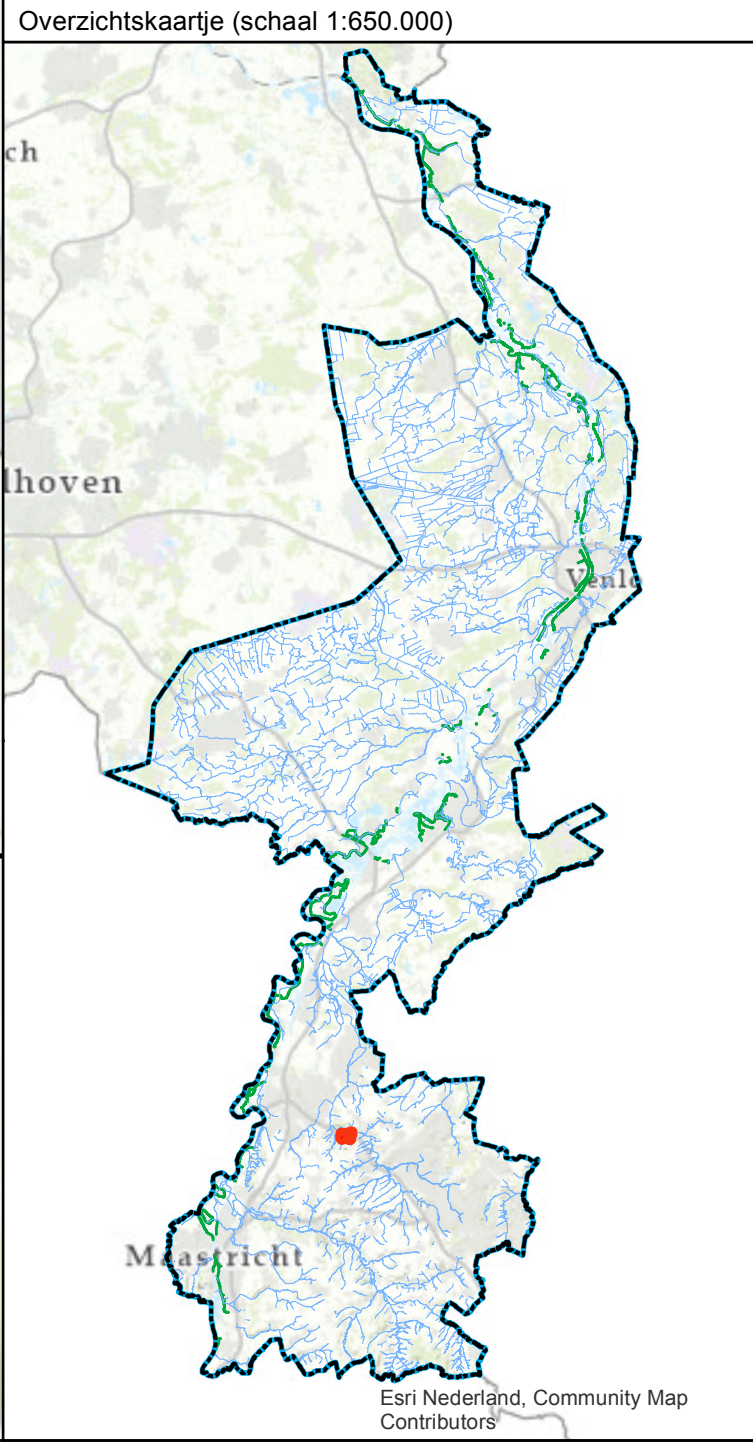

- Leggerwijziging.**
- Legenda**
- overkluizing, nieuw
  - watergang primair, vastgesteld
  - watergang primair, nieuw
  - kernzone, nieuw
  - gebied met leggerwijziging

**Leggerwijziging.**  
Omschrijving leggerwijziging:  
Leggerwijziging Hegge

Datum vaststelling:  
Get.: 29-07-2022  
Besluitnr.: 2022-Z6388  
Schaal: 1 : 500  
Tek.nr.: 2022-Z6388-L  
Blad: 05  
Formaat: A1

Postbus 2207 Tel.: 088 - 88 90 100  
6540 CC Roermond E: info@waterschaplimburg.nl

© Topografische Dienst Kadaster

**waterschap  
limburg**  
met de omgeving, voor de omgeving