


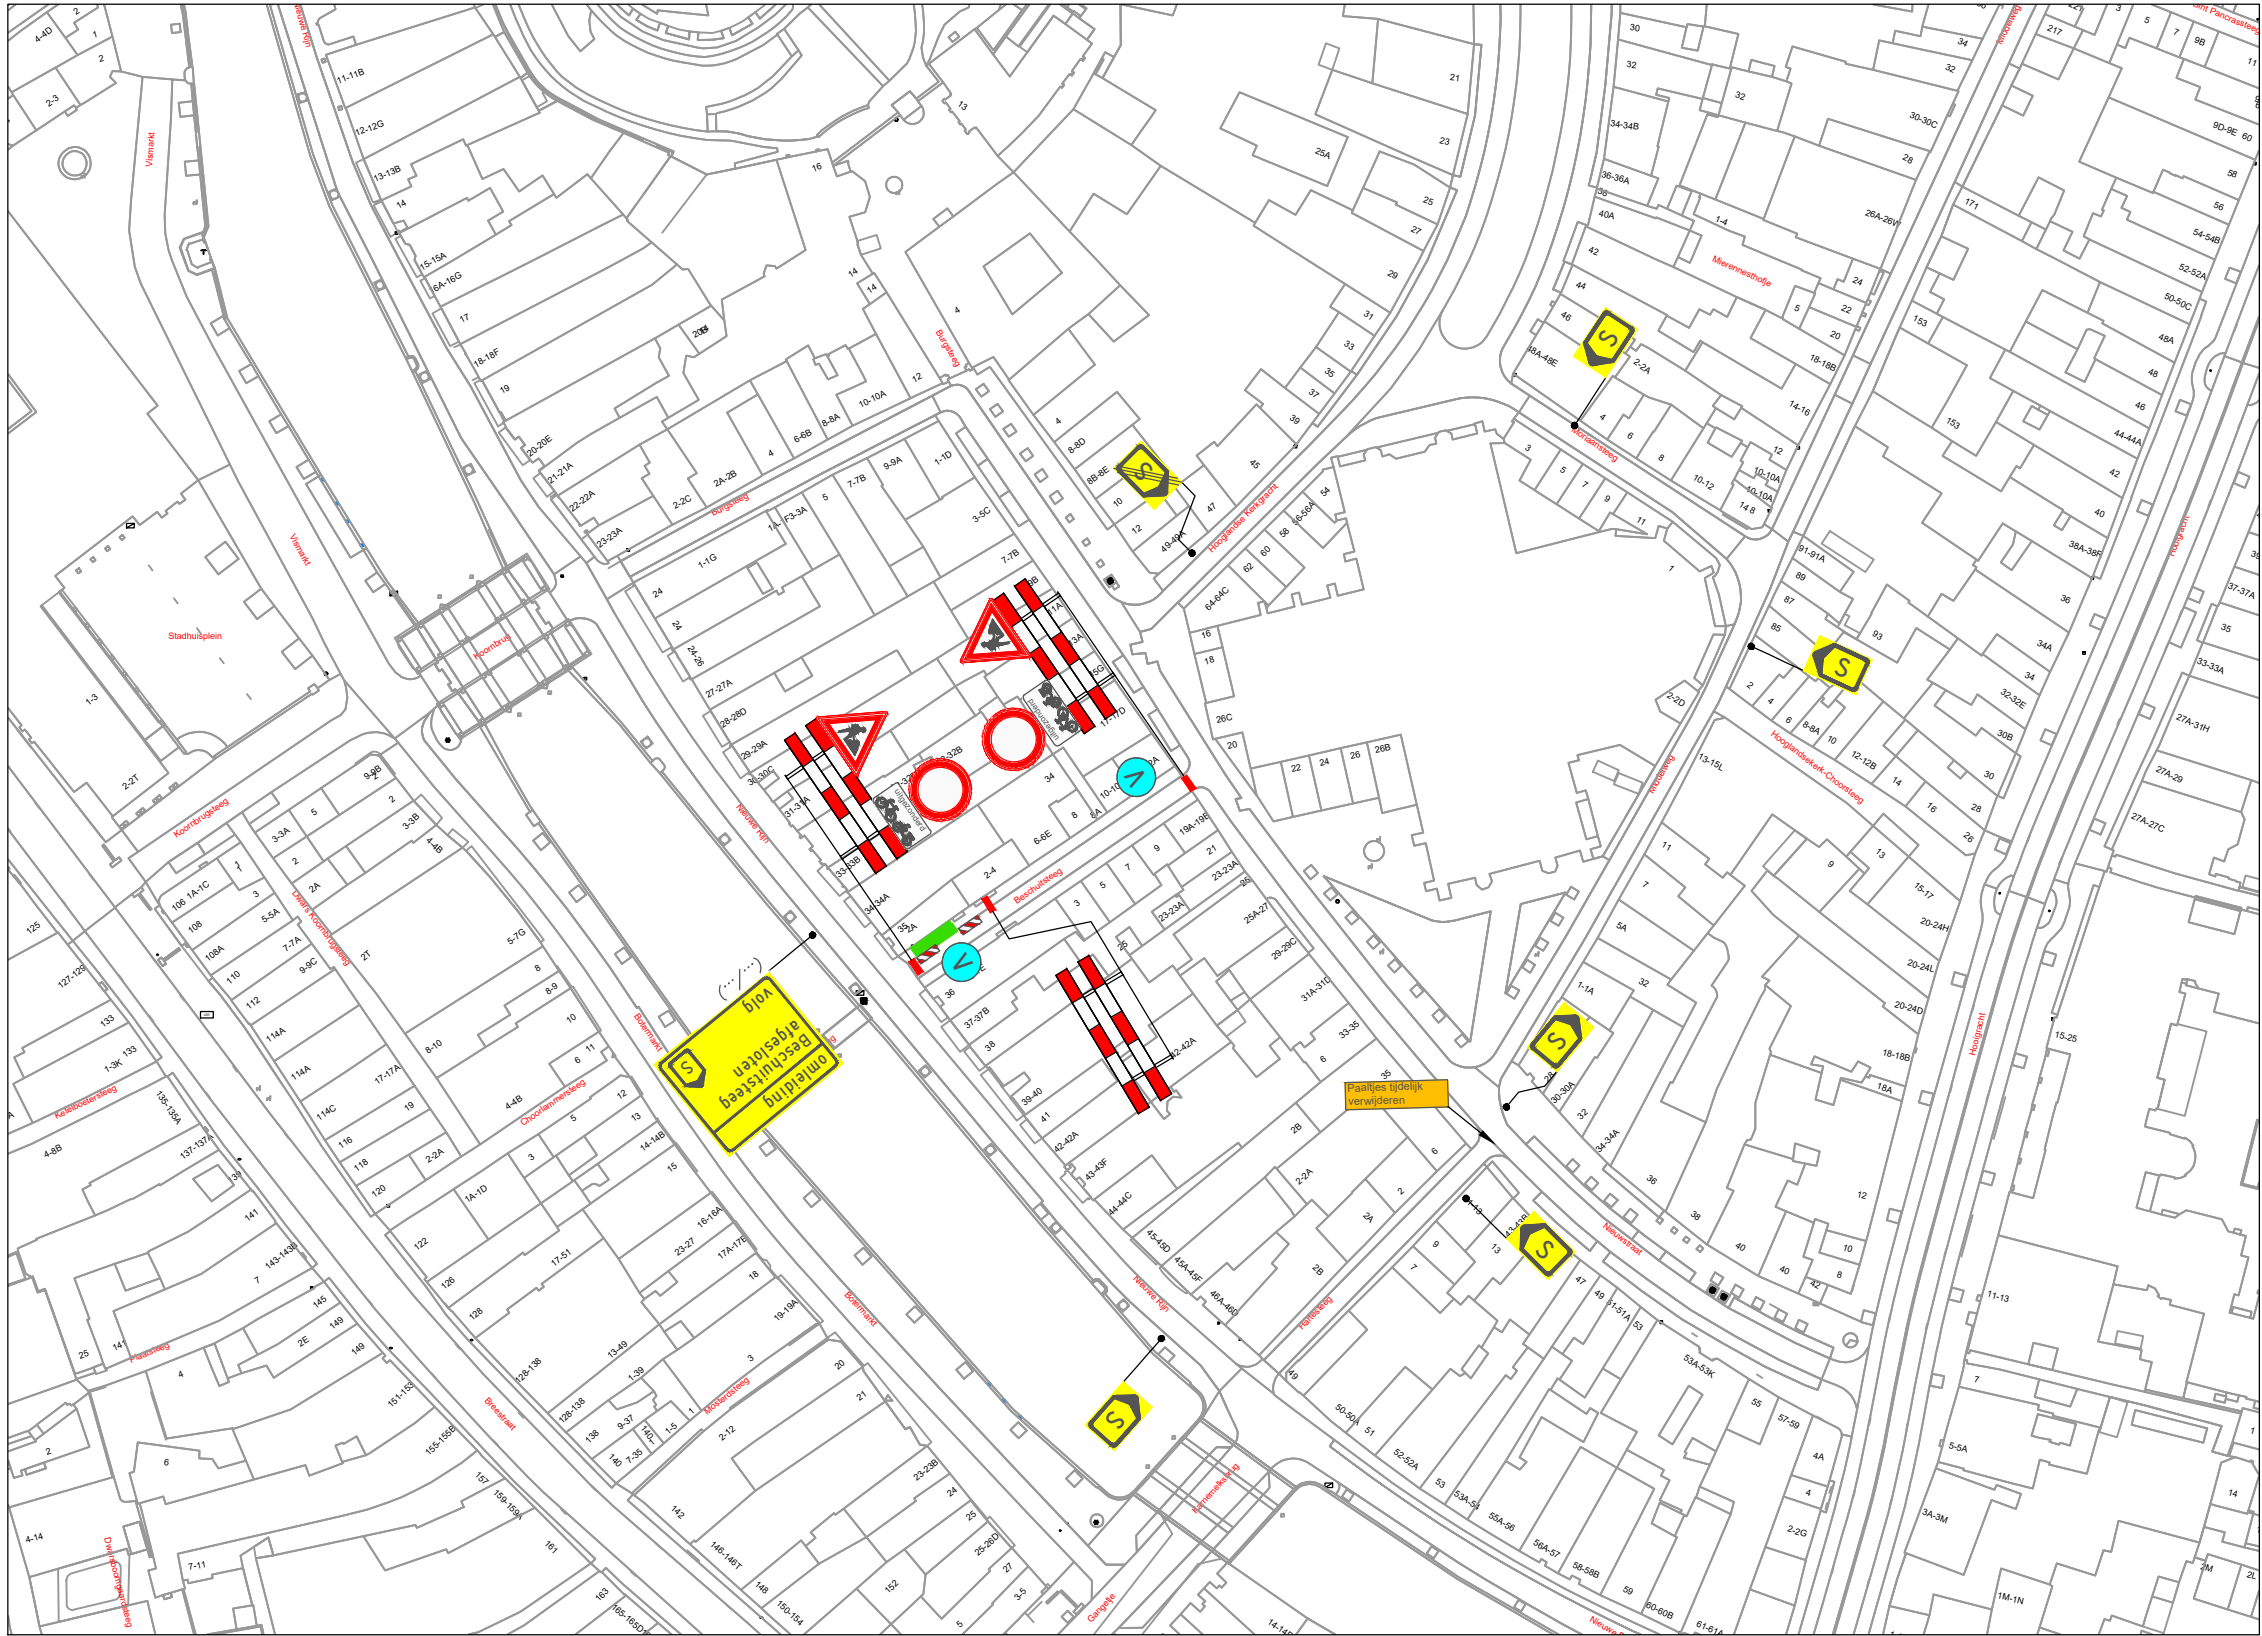

VERKLARING

 Werkvak

 Schrikhek

 Geleidebaken / Verkeerskegel 7x

 Vooraankondiging  
twee weken van te voren plaatsen


Deze weg is  
dicht  
van (datum)  
t/m (datum)  
(.../...)

Behoort bij beschikking van  
Burgemeester en Wethouders  
van Leiden



BV. Z23/3606227

LOCATIE

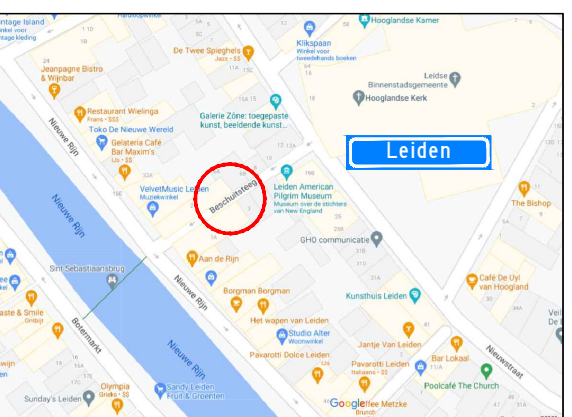

|                                                      |                   |           |          |              |          |          |   |   |  |
|------------------------------------------------------|-------------------|-----------|----------|--------------|----------|----------|---|---|--|
| Project: Werkzaamheden Beschuitsteeg 10 A te Leiden  |                   |           |          |              |          |          | Opdrachtgever:   | <div> <b>APK GROUP</b><br/><b>CIAG</b></div> <div>Avelingen-West 3<br/>4202MS Gorinchem<br/>+31 (0) 183 630 917</div> <div>Neckar 2<br/>2491BD Den Haag</div>  |  |
|                                                      |                   |           |          |              |          |          |   |   |  |
| Onderdeel: Afzetting<br>t.b.v. civiele werkzaamheden |                   |           |          |              |          |          | <div> <b>Zwambag</b><br/>Verkeerstechniek<br/>Lakerveld 41<br/>4128 LE Lexmond<br/>tel: 0347-443000<br/>E-mail: info@zwambagverkeerstechniek.nl</div> <div></div> | Project nummer:   |  |
|                                                      |                   | A         | 24-11-23 | Concept      | A. Mujc  | A. Mujc  |   |   |  |
| Formaat:<br>A3L                                      | Schaal:<br>n.v.t. | Wijziging | Datum    | Omschrijving | Tekenaar | Controle | Tekening nummer: 23.043.813A01-A   | Referentie opdrachtgever: 2307012   |  |