



Doorsnede A - A' Wilhelminakanaal Oost
1:100

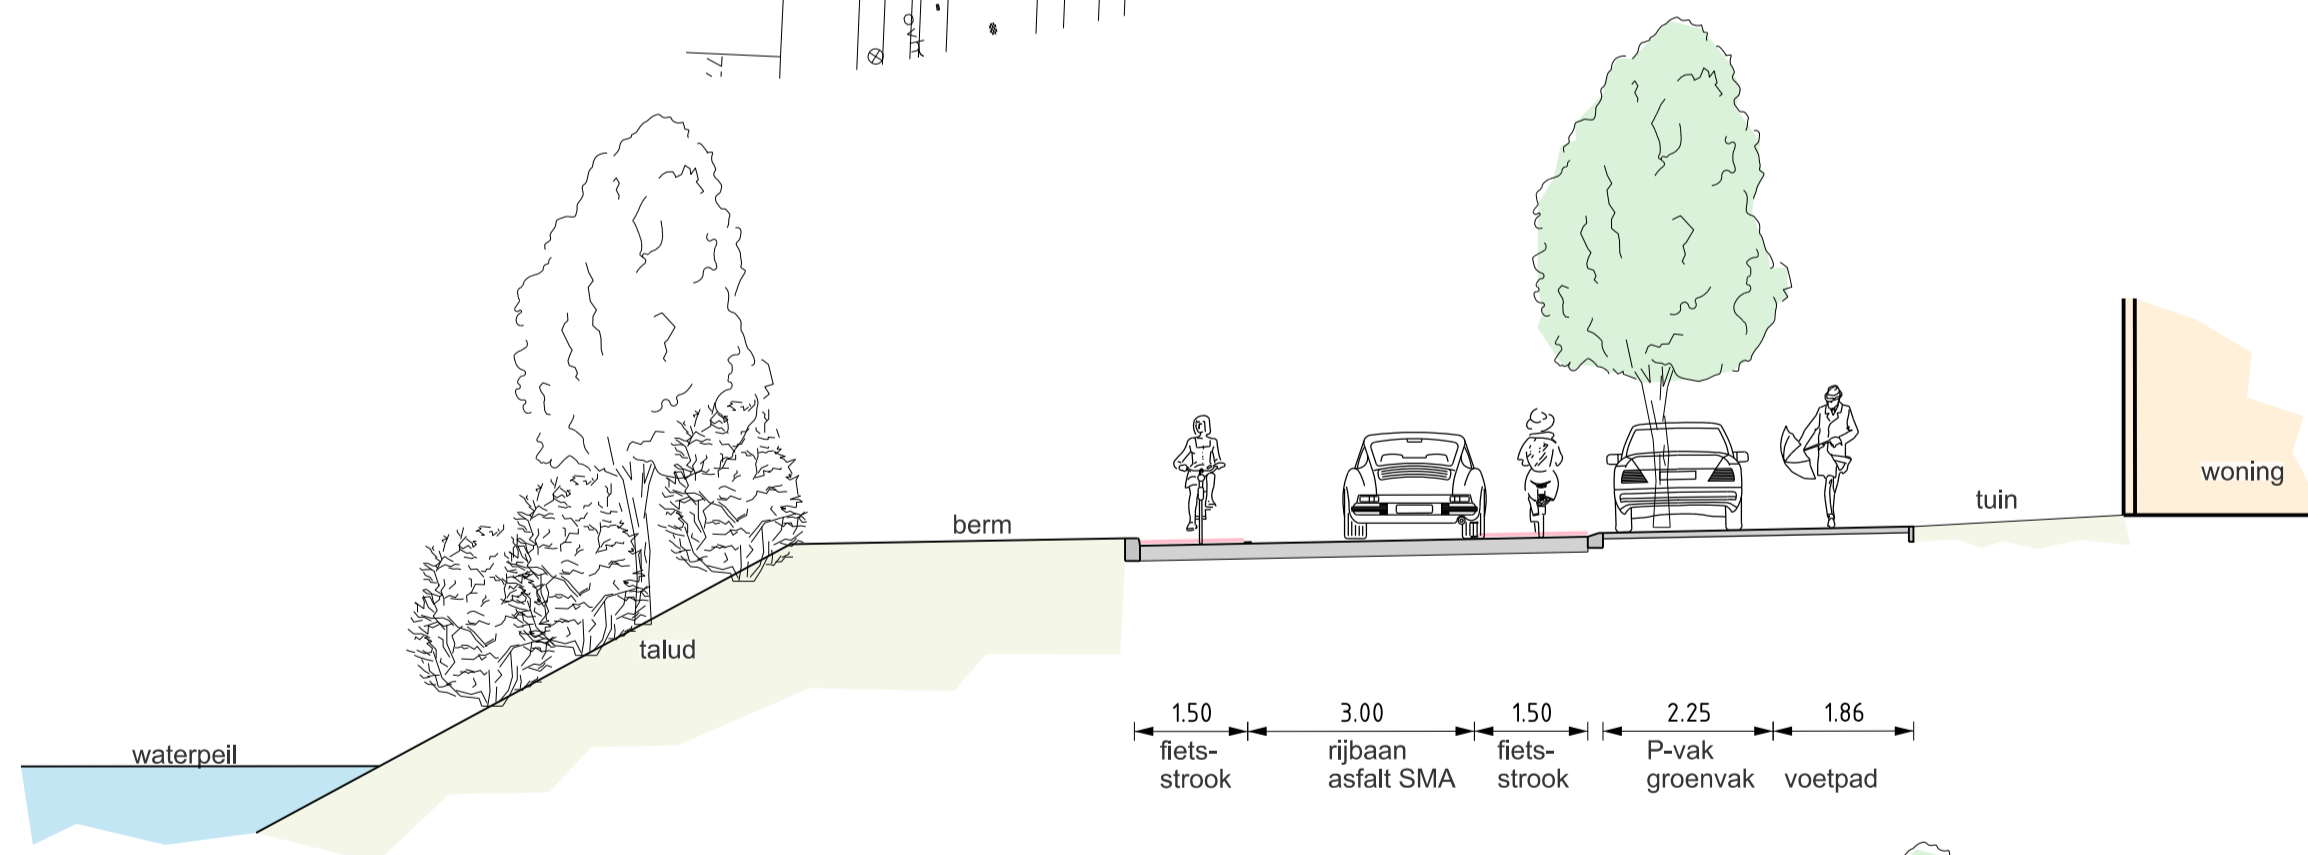

Doorsnede B - B' Koningsdijk
1:100

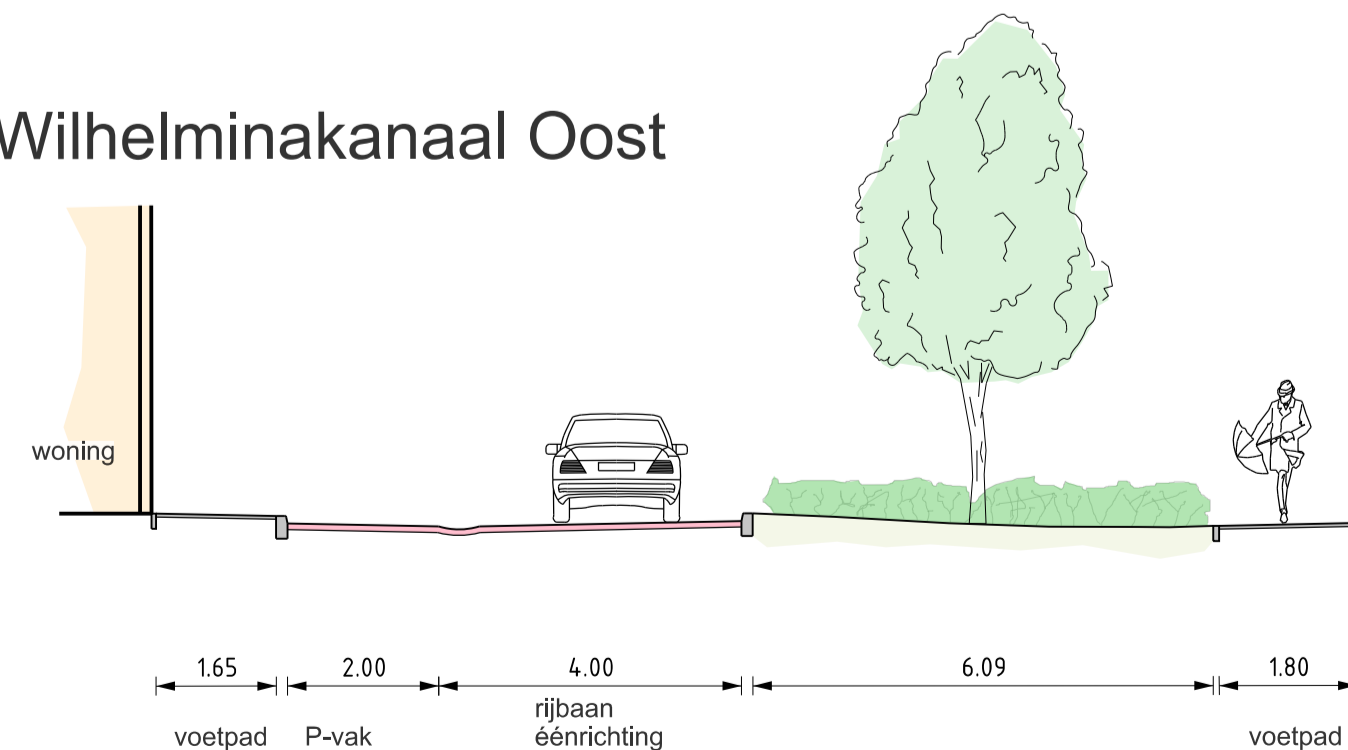

LEGENDA

- rijbaan, P-vakken Koningsdijk, straatbakstenen
- rijbaan, asfalt
- fietsstrook, asfalt
- fietspad, betonstraatstenen
- geleiders, beton
- voetpad, betontegels
- parkeerplaats, betontegels
- gras, nieuwe boom, bestaande boom, vellen boom (A: code boomsoort, 7: code soort beplanting)
- groenvak heesters, solitaire heester
- beukenhaag
- nieuwe situering lichtmast

code Boomsoorten

- A Tilia cordata 'Dombrie'
- B Acer campestre 'Elsrijk'
- C Liquidambar styraciflua 'Paard'
- D Tilia platyphyllos 'Flamme du Vercors'
- E Tilia tomentosa
- F Gleditsia triacanthos
- G Acer rubrum 'Scanlon'
- H Sorbus aria

code Heesters

- 1 Rubus 'Betty Ashburner'
- 2 Mahonia SIOUX
- 3 Caryopteris clandonensis 'Heavenly Blue'
- 4 Spiraea japonica 'Albiflora'
- 5 Deutzia 'Yuki Cherry Blossom'
- 6 Clethra alnifolia 'Hummingbird'
- 7 Deutzia gracilis 'Nikko'
- 8 Spiraea japonica 'Manon'
- 9 Hydrangea macrophylla 'Toveljt'
- 10 Prunus laurocerasus 'Mount Vernon'
- 11 ?????

code Solitaire heesters

- Hs Hibiscus syriacus 'Oiseau Bleu'
- Cs Corylopsis spicata
- Sc Syringa chinensis 'Saugeana'
- Vp Viburnum plicatum 'Watanabe'

		postadres Postbus 10150, 4900 GB Oosterhout telefoon 14 0162 bezoekadres Stieltjesveld 1 Oosterhout internet www.oosterhout.nl	Stadsontwikkeling
Project Onderdeel Tekeningsnummer: Filenaam:	Wilhelminakanaal Oost - Koningsdijk west Definitief Ontwerp Status Definitief	datum: 4 oktober 2023 schaal: 1:500 afm.: A1 proj.nr.: 07H00236 get.: FB get.:	