



WTP-01

Plaatsen ondergrondse PBD, Papier en Glas container

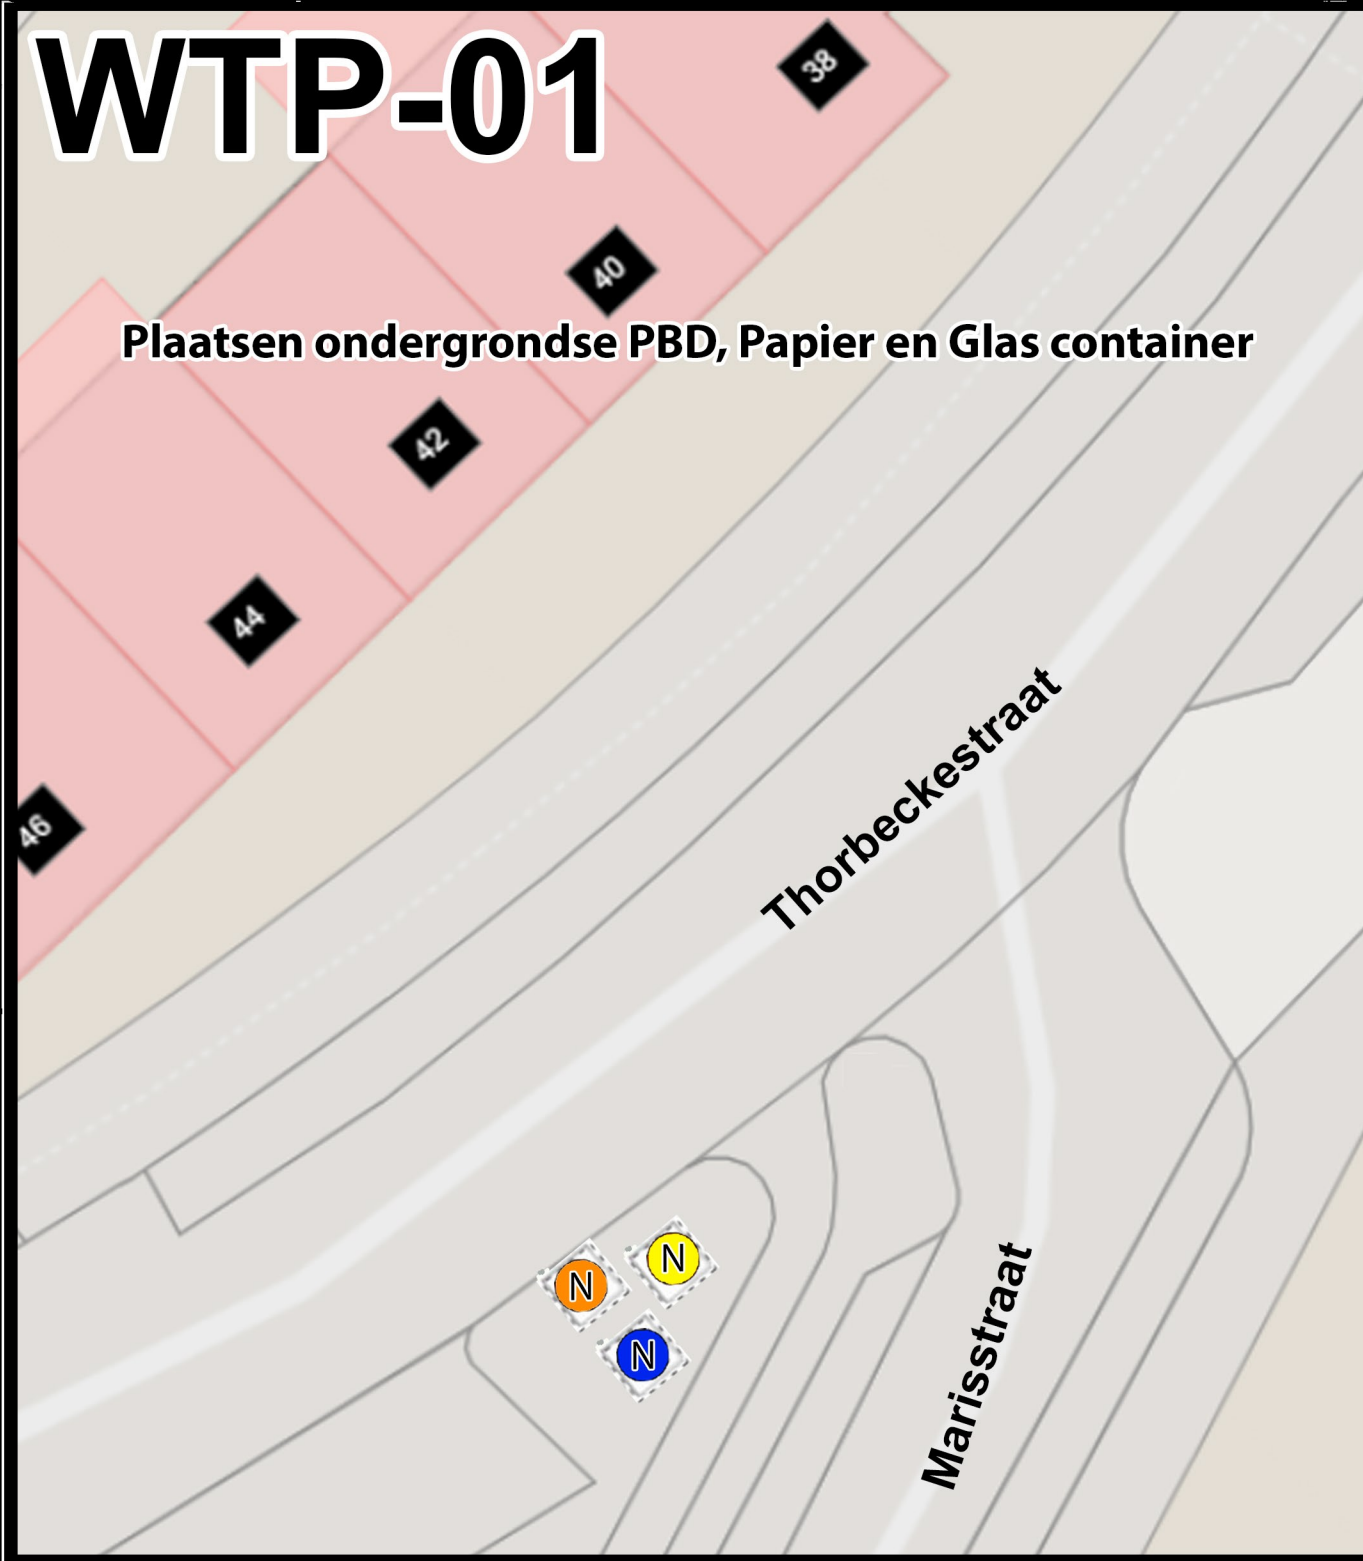

WTP-02

Plaatsen ondergrondse restafval container

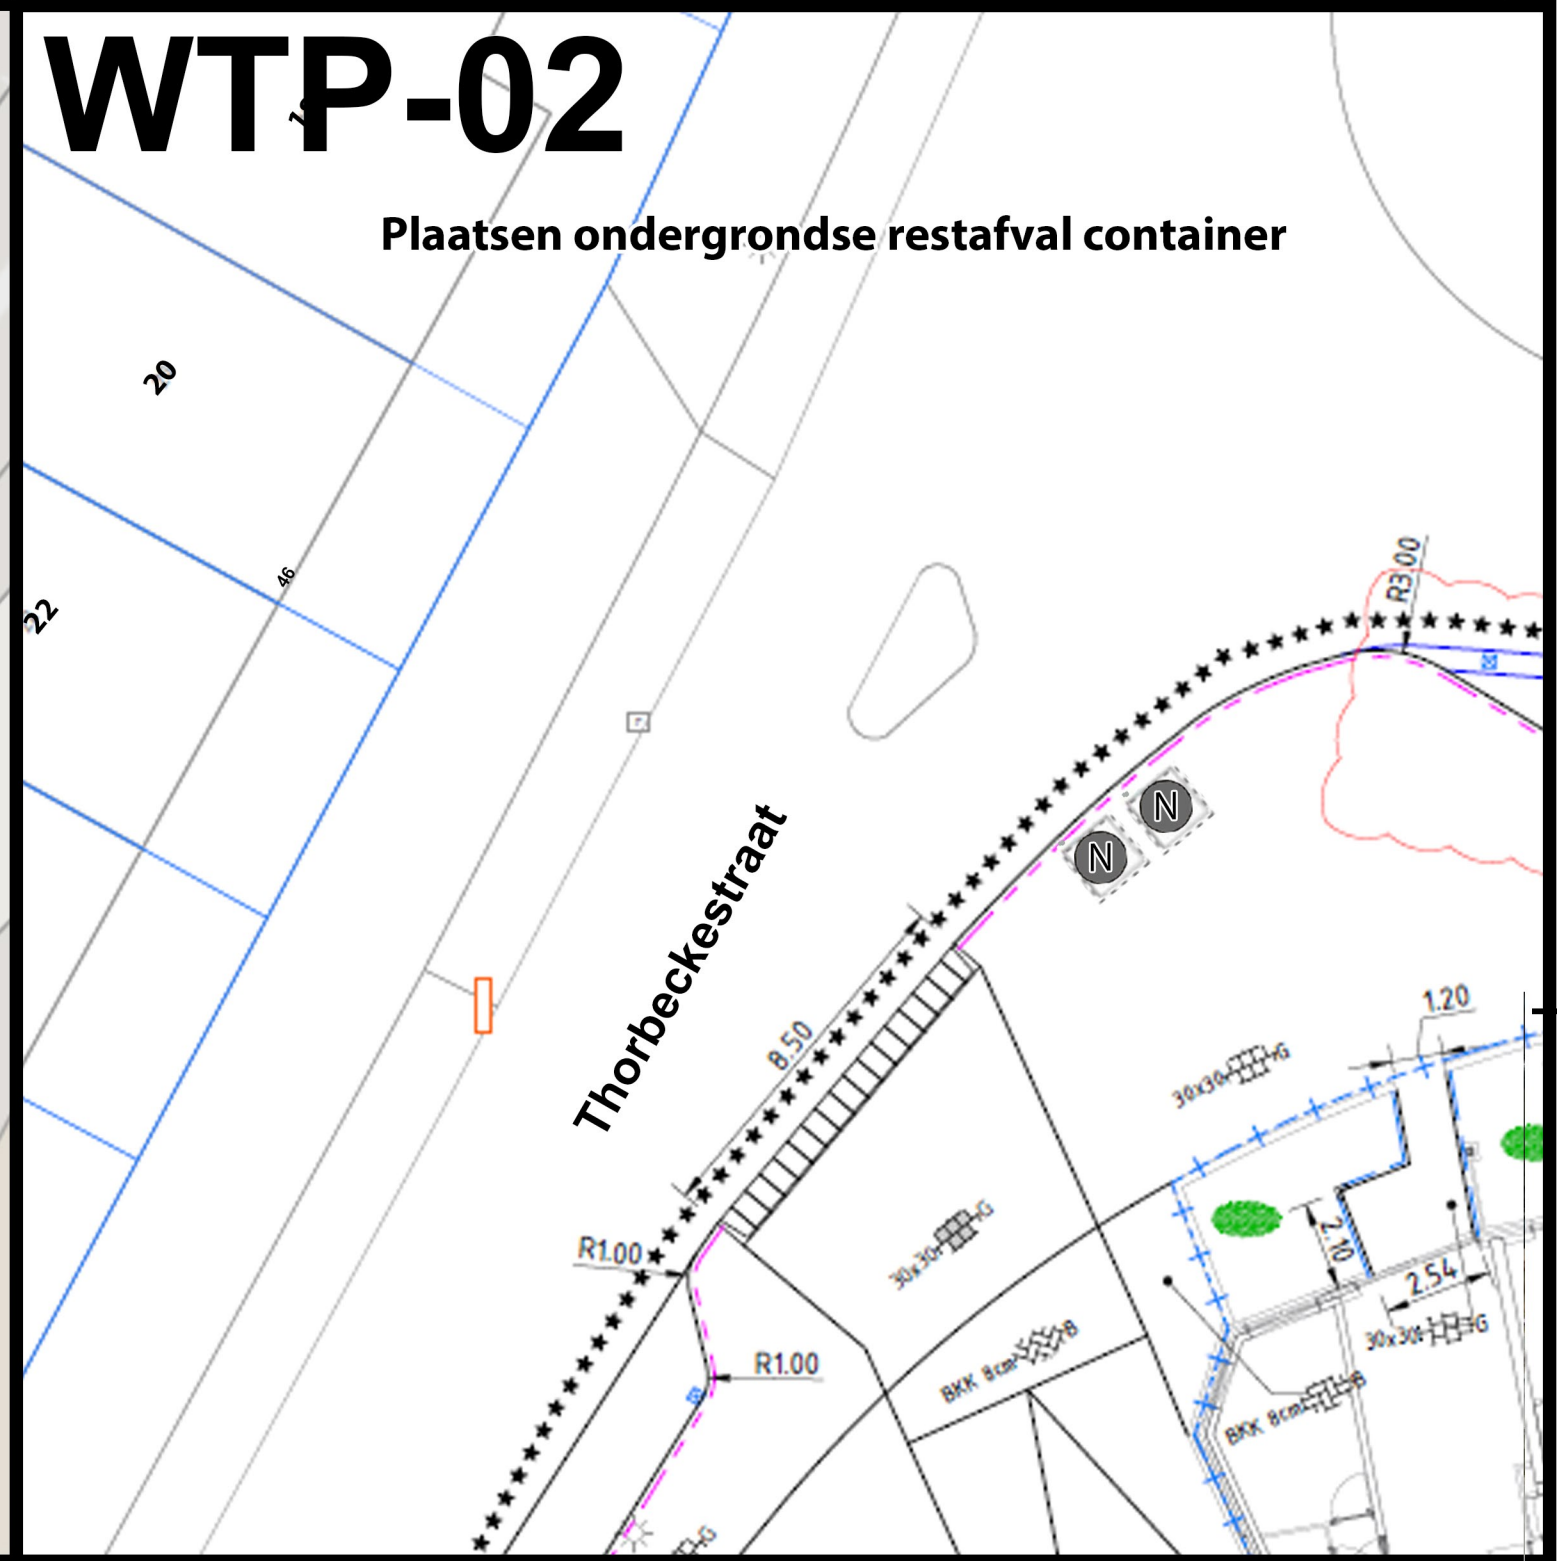

LEGENDA

- Nieuwe ondergrondse Glas container
- Nieuwe ondergrondse Papier container
- Nieuwe ondergrondse Plastic, blik en drinkpakken container
- Nieuwe ondergrondse Restafval container

spaarne
landen
jouw leefomgeving in goede handen

Project: Aanwijzingsbesluit inzamelmiddelen Watertorenplein

Onderwerp: Plaatsing ondergrondsecontainers

Datum: 14-11-2023

Opdrachtgever:

Tekeningnummer:

Formaat: A0

Spaarnelanden

WP-01 & WP-02

Getekend: J. Acevedo Verduzco