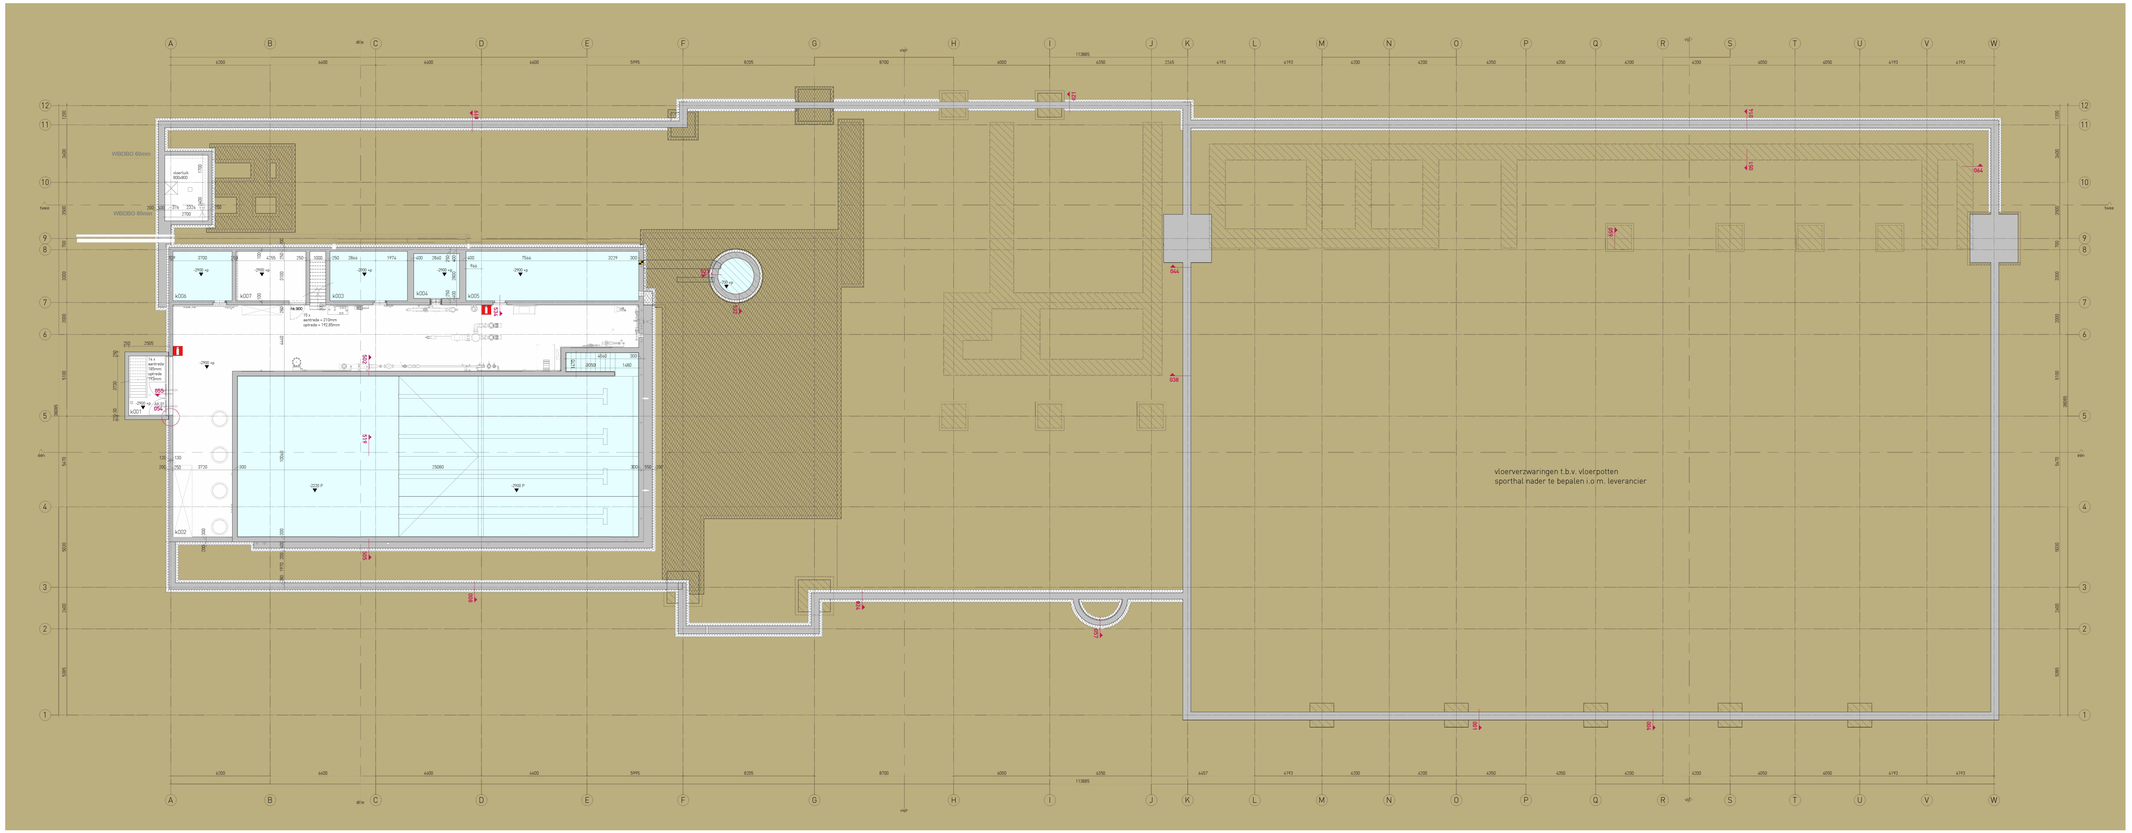

ruimteoverzicht kelder

ruimte nr.	omschrijving	Oppervlakte
k001	koelcelk	9.3 m²
k002	technieksruimte	10.8 m²
k003	vuilwaterkelder	15.0 m²
k004	bouwkundig filter	8.0 m²
k005	bufferkelder	33.5 m²
k006	schoonwaterbuffer	11.5 m²
k007	opslagruimte	13.2 m²
		342.7 m²

aluminium vliesgewelstelsteem buiten

aluminium vliesgevelstelsteem binnen

aluminium buitenkozijn

aluminium binnenkozijn

verzwaarde vloerfitrook conform opgave constructeur
voor verzwaarde stroken onder leidersteer de opgave constructeur

vluchtdeur te openen aan de vluchtzijde onder loose hulpmiddelen

Pz met een lichte tegen de deur te openen of met paniekslutting conform NEN-EN 1125

ruimte voorzien van noodverlichting

vluchtroute aanduiding (transparantverlichtingarmatuurel, uitvoering conform NEN-EN ISO 7010

30 min. WBDBO wbd: conform NENdbR

60 min. WBDBO wbd: conform NENdbR

brandslanghaspel, slanglengte zoals aangegeven in m aanduiden met pictogram vlgs NEN 3011

draagbaar blusbestel

brandsverparsel

ruimte voorzien van algemene noodverlichting, uitvoering en projectering conform NEN-EN 1838
vluchtroute aanduiding (transparantverlichtingarmaturen), uitvoering en projectering conform NEN-EN 1838 en NEN 3011
voor vluchtweganaduidingen en hs. zie de tekeningen van Terberg Totaal installaties bv

maatvoering:

Peilmaten: Pml = OD + b.k. afgewerkte vloer van ruimte 001 (entree/sluis) + circa 8.0m=NAP
overige peilmaten zijn t.o.v. Pml
Maten: maten zijn ruwbouwmaten, tenzij anders aangegeven

Kadastraal bekend Gemeente Gilze en Rijen: sectie B, nummer 5368

- Voor constructieve elementen, zie de tekeningen van: ingenieursbureau Bartels te Utrecht
- Voor installaties, zie de tekeningen van: Terberg Totaal installaties bv
- Voor brandveiligheid, zie rapportages van: ISIS te Maastricht
- Voor waterzuivering, zie de tekeningen van: Lotec te Eindhoven

hekwerken op vloerafschedingen bk. op 1000+vloerpel.
leuningen bij trappen op 900 mm van looplijn

alle glas uitvoeren conform:
NEN 3569: 2011 - veiligheidsbeglazing in gebouwen
NEN 3698: 2011 - constructieve veiligheid van glas in gebouwen

NO = noodoverstort, aantal en afmeting conform opgave constructeur

slangen+koenis
architecten

Swammerdamweg 11
3425 MP IJsselstein

T +31(0)30 6888044
F +31(0)30 6884974

E contact@slangenkoenis.nl
www.slangenkoenis.nl

Plan: Gilze en Rijen
Onderdeel: plattegrond kelder
Ontwerp: erik slangen
architect
Getekend: tekenaar
Schaal: 1:100
Datum: 18.04.2017
Gewijzigd: A 24.05.2017

Project nr. 2016011 U0-10