ruimteoverzicht eerste verdieping

ruimte nr.	omschrijving	Oppervlakte
101	gang	44.5 m²
102	werkkaat	11.9 m²
103	gang	34.1 m²
104	regenruimte	4.1 m²
105	was- en droogruimte	10.9 m²
106	kleedruimte personeel dames	22.8 m²
107	kleedruimte personeel heren	18.1 m²
108	toiletten dames	4.7 m²
109	toiletten heren	4.8 m²
110	personeelsruimte	30.2 m²
111	MDR-ruimte	7.8 m²
112	kantoor management	12.1 m²
113	kantoor administratie	9.2 m²
114	technische dienst	26.2 m²
115	verkeersruimte tribune	147.1 m²
116	tribune	0.0 m²
117	technieksruimte	72.7 m²
118	technieksruimte	247.3 m²
119	stoorkruimte	8.0 m²
		750.2 m²

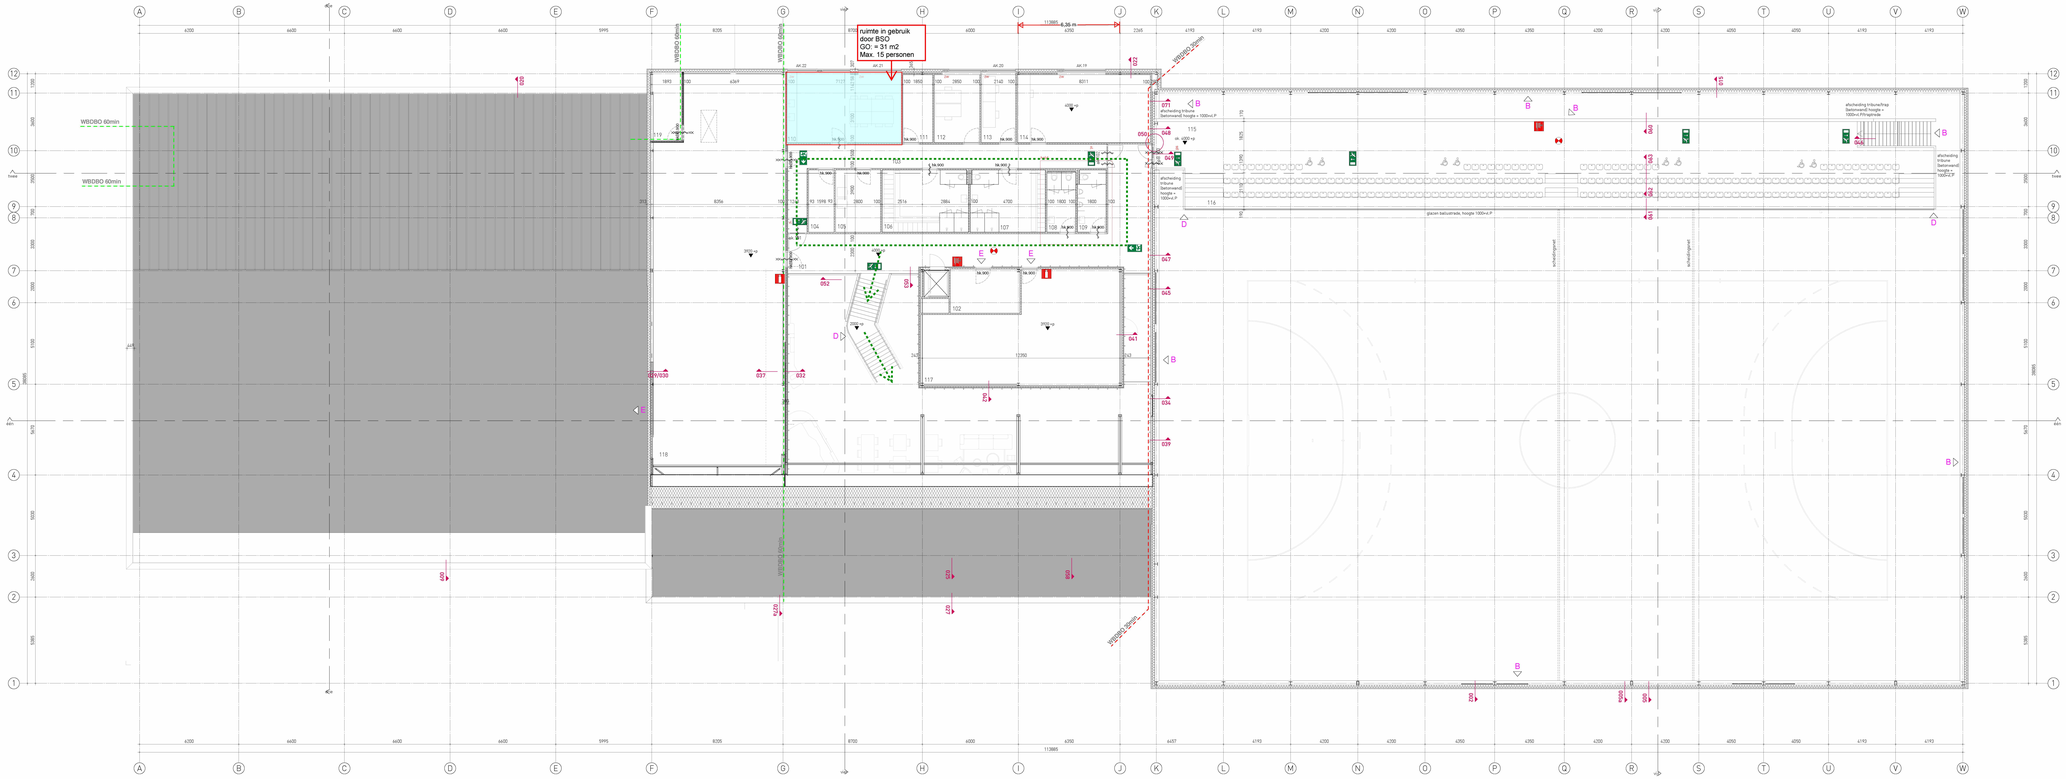

aluminium vlaagwaterkeerkozijn buiten

aluminium vlaagwaterkeerkozijn binnen

aluminium buitenkozijn

aluminium binnenkozijn

verzwaarde vloerbitrook conform opgave constructeur
voor verzwaarde strokken onder kelderkoker zie opgave constructeur

houten binnenjuc

hg

bij kozijnen aldiNA18 staat de B voor de deuberfferende brandscheiding:
- B - brandscheiding WBDBO van 30 min.
- BB = brandscheiding WBDBO van 60 min.

houten binnendeurkozijn
bij houten kozijnen hk (u) is (u) de dagmaat in mm. deuren mm. doorgang van 850 mm vgls. bouwbesluit

deur, die zelfsluitend is uitgevoerd

deur, die zelfsluitend is uitgevoerd en in combinatie met het kozijn een WBDBO bezit van tenminste XX minuten

vl. vluchtdeur te openen aan de vluchtzijde zonder losse hulpmiddelen

Pv. met een lichte tegen de deur te openen of met paniekslotting conform NEN-EN 1125

ruimte voorzien van noodverlichting.

vluchtroute aanduiding (brandparameterlichtingsarmatuur), uitvoering conform NEN-EN 50172

30 min. WBDBO vbd. conform NENdbR

60 min. WBDBO vbd. conform NENdbR

brandalarmpaneel, aangelegde zoals aangegeven in m. aanduiden met pictogram vgls NEN 3011

draagbaar blusbeveiliger

brandwerpanneel

ruimte voorzien van algemene noodverlichting, uitvoering en projectering conform NEN-EN 1838
ruimte voorzien van brandparameterlichtingsarmatuur), uitvoering en projectering conform NEN-EN 50172 NEN 3011
voor vluchtwegaanduidingen en m. zie de tekeningen van Terberg Totaal installaties bv

maatvoering:

Peilmaten: Peil = 00 = b.k. afgewerkte vloer van ruimte 001 (entree/sluis) = circa 8.0m+NAP
overige peilmaten zijn t.o.v. Peil
Maten: maten zijn ruwbouwmaten, tenzij anders aangegeven

Kadastraal bekend Gemeente Gilze en Rijen sectie B, nummer 5348

- Voor constructieve elementen, zie de tekeningen van: ingenieursbureau Bartels te Utrecht
- Voor installaties, zie de tekeningen van: Terberg Totaal installaties bv
- Voor brandwering, zie de tekeningen van: Lotec Brandwerend
- Voor waterzuivering, zie de tekeningen van: Lotec te Eindhoven

helverken op overstekhoeklijnen bb. op 1000+(overgat)
leuningen bij trappen op 900 mm van looplijn

alle glas uitvoeren conform:
NEN 2608 2011 - veiligheidsbeglazing in gebouwen
NEN 3569 2011 - constructieve veiligheid van glas in gebouwen

NO = noodoverstort, aantal en afmeting conform opgave constructeur

vluchtroute BSO

Gebruiksfunctie: bijeenkomstfunctie (dagopvang voor kinderen van 4 t/m 12 jaar)

Maximum aantal personen tegelijkertijd aanwezig : 35 personen

Hoogte verdiepingsvloer: 4,00 m+peil

Totale gebruiksoppervlakte BSO : 69 m2

Het bouwwerk is voorzien van een niet-automatische brandmeldinstallatie volgens NEN 2535

Het bouwwerk is voorzien van een ontruimingsalarminstallatie volgens NEN 2575

AANVRAAG GEBRUIKSVERGUNNING BUITENSCHOOLSE OPVANG DEN BUTTER
in sportcentrum Den Butter

Hannie Schaftlaan 20 5122 LH Rijen

Datum: 31-07-2023

Onderdeel: plattegrond verdieping

BPC
BOUWFIRMA CONSULTANCY
ARCHITECTEN ADVIESBUREAU

BPC Consultancy
KERK-AVE ZAATH

Projectnr.: 1951-11 Blad: 02