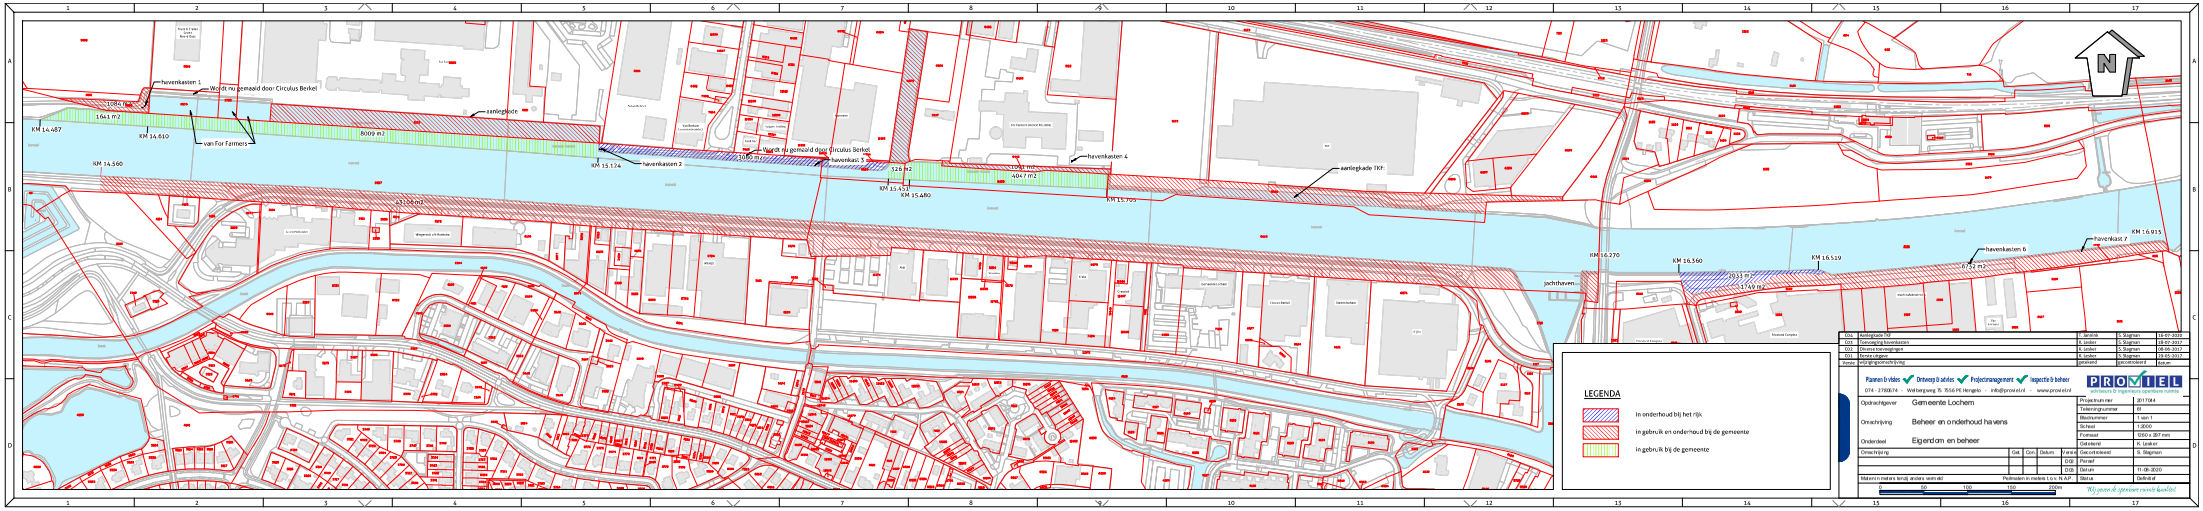

havenkasten 1
Wordt nu gemaald door Circulus Berkel
1084 m2
1641 m2
KM 14.487
KM 14.610
van Fer Farmers
8009 m2
aanlegkade
KM 14.560
KM 15.124
havenkasten 2
Wordt nu gemaald door Circulus Berkel
1080 m2
havenkast 3
126 m2
KM 15.451
KM 15.480
1641 m2
4047 m2
havenkasten 4
KM 15.705
aanlegkade TKF
43.108 m2
KM 16.270
KM 16.360
KM 16.519
havenkasten 6
havenkast 7
KM 16.915
6752 m2
1749 m2
jachthaven
N
LEGENDA
In onderhoud bij het rijk
In gebruik en onderhoud bij de gemeente
In gebruik bij de gemeente
Plannen & vides
Ontwerp & advies
Projectmanagement
Inspectie & beheer
074 - 2780674 - Wolbergweg 75 7556 PE Hengelo - info@proviel.nl - www.proviel.nl
PROVIEL
advisseurs & ingenieurs specifieke ruimte
Opdrachtgever Gemeente Lochem
Omschrijving Beheer en onderhoud havens
Onderdeel Eigendom en beheer
Projectnummer 2017104
Tekeningnummer 01
Bladnummer 1 van 1
Schaal 1:2000
Formaat 1260 x 297 mm
Gekeurd K. Lenker
Gecontroleerd S. Stegman
Paraaf
Datum 11-09-2020
Status Definitief
Maten in meters tenzij anders vermeld
Pollmaten in meters t.o.v. N.A.P.
0 50 100 150 200m
Wij geven de openbare ruimte kwaliteit