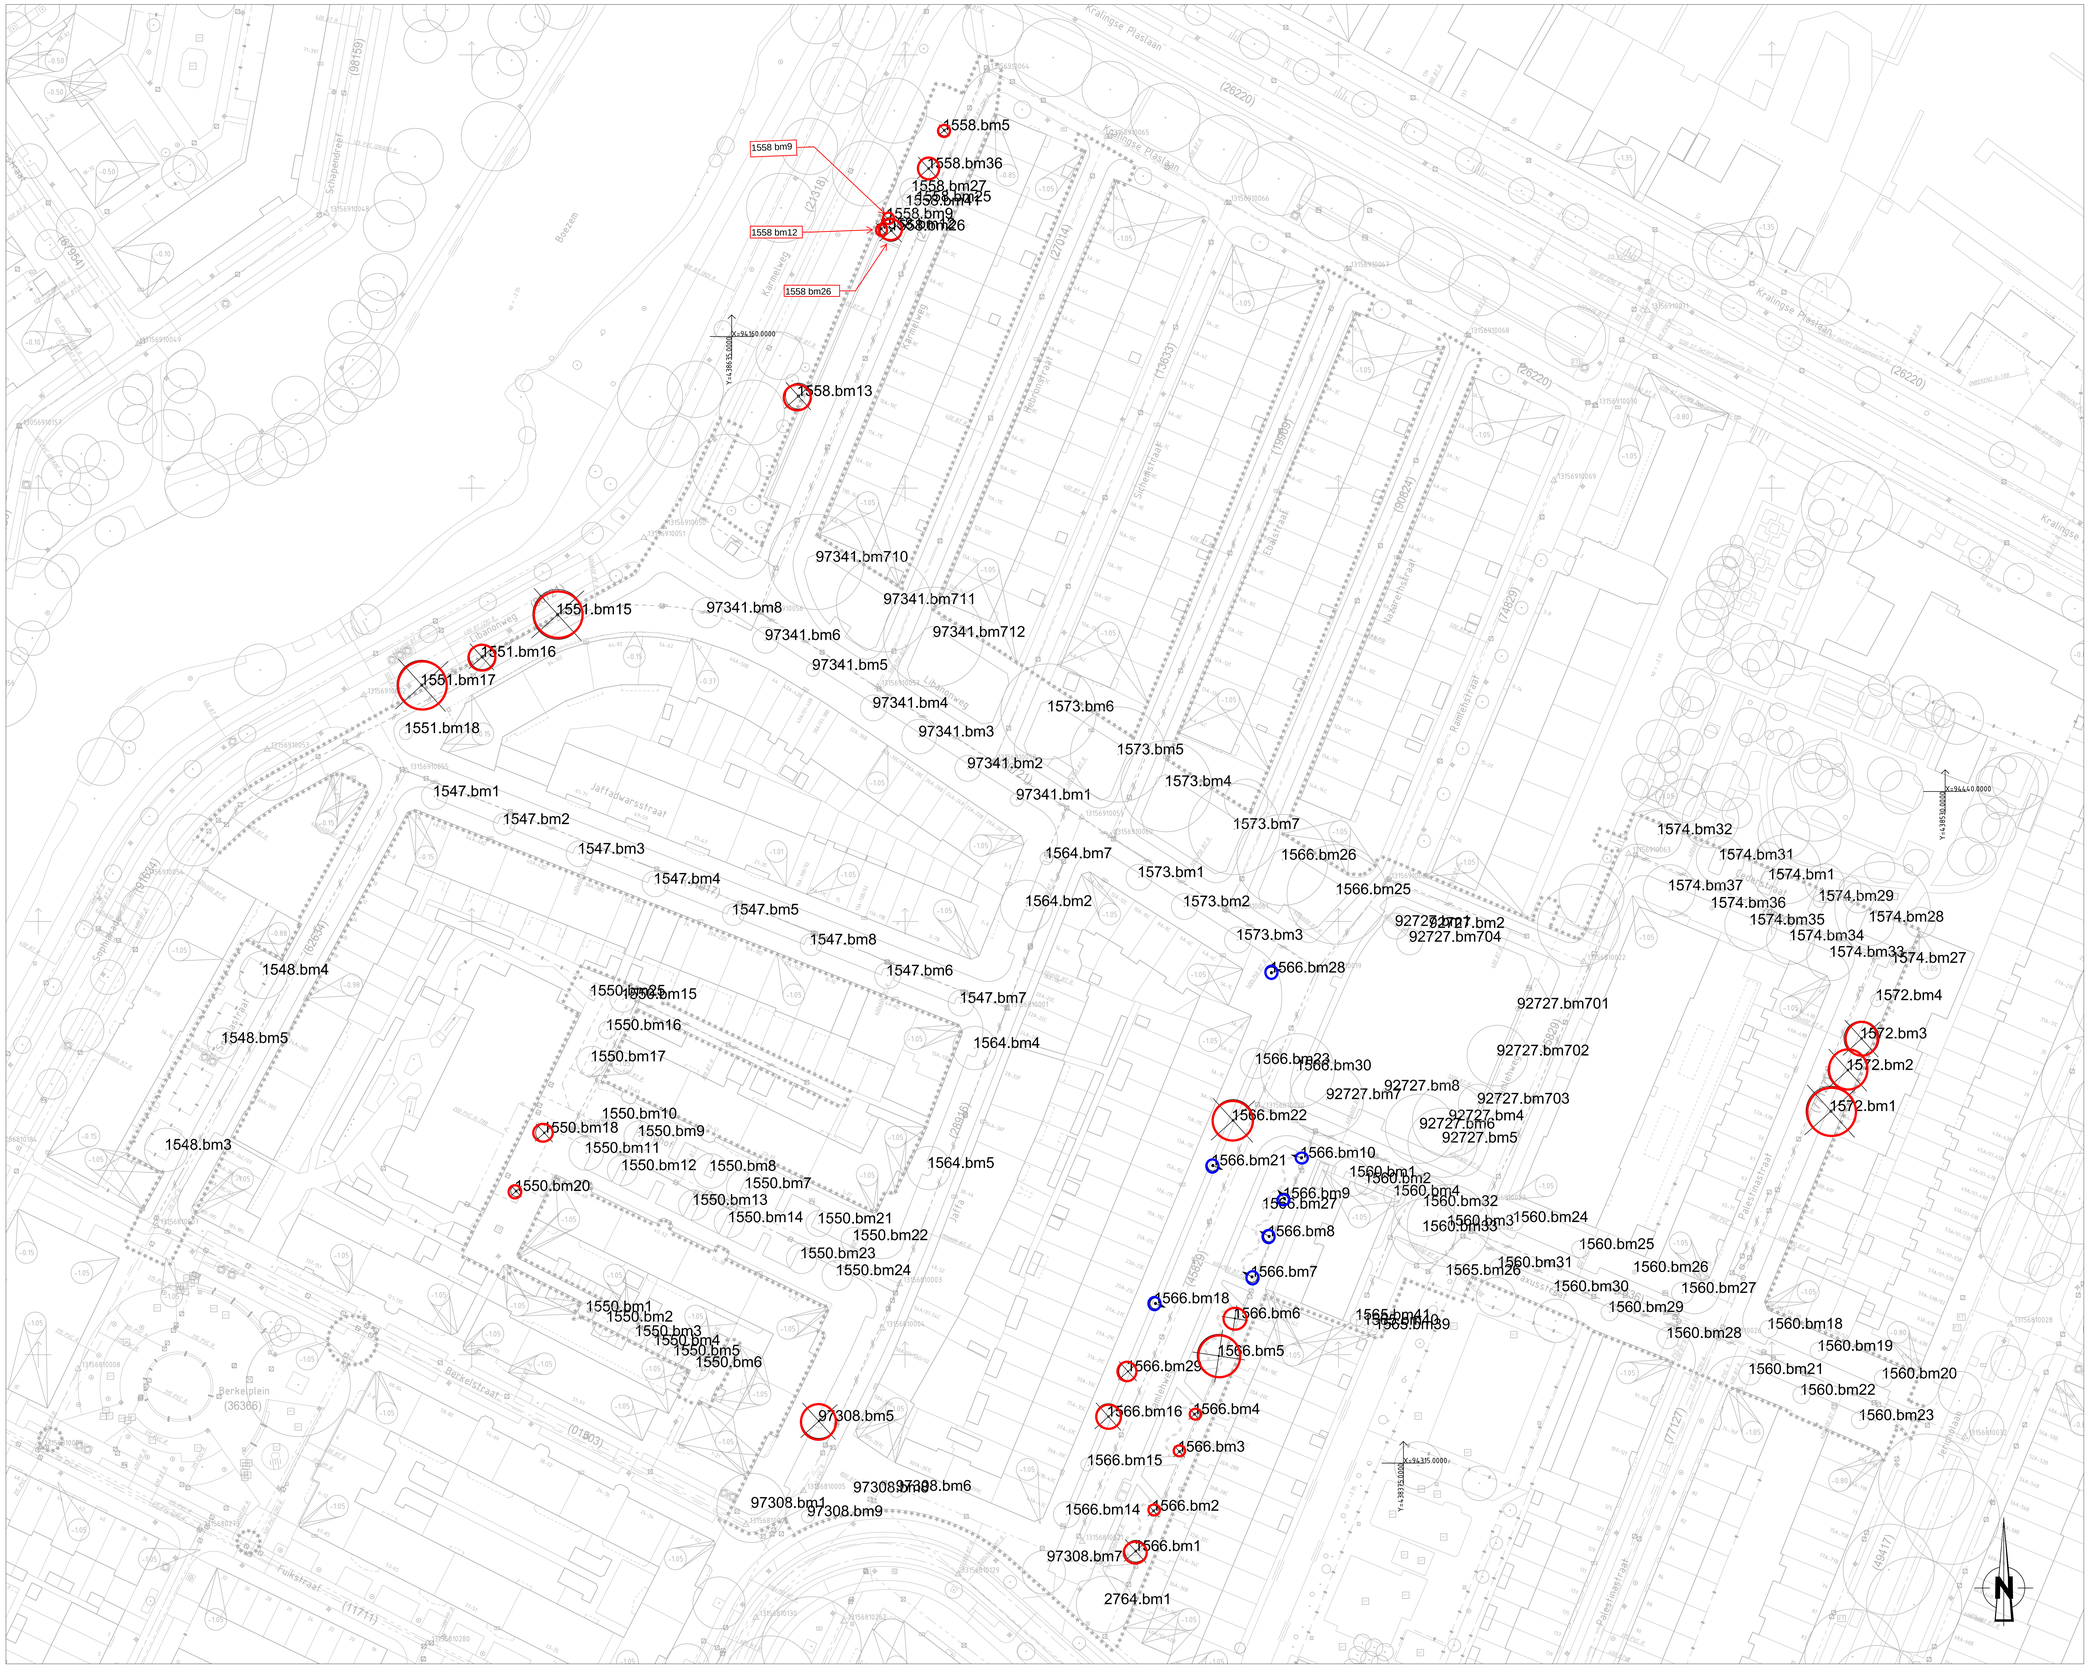

Opmerkingen

- Maten in meters, tenzij anders vermeld
- Peilmaten in meters t.o.v. N.A.P., tenzij anders vermeld
- Diameters in millimeters, tenzij anders vermeld

Te verplanten boom

Te rooien boom

Verklaring

bestaande toestand
bestaande kantopsplitting
best. toestand, die vervalt
te maken toestand
bestaand gebouw
best. gebouw dat vervalt
overbouwing
nieuw gebouw (geplend)
ab
hekwerk
heig
uitgiftegrens
voetgangersbrug hoogte
tpl/dpl/pe hoogte
gemeentegrens
perkgrens
kindertgrens
water
gras
ruiggras
bedekking
bestaande boom
toekomstige boom
te verwijderen boom
te verplanten boom
tillud
bestaande beschoeiing
nieuwe beschoeiing
bestaande as waterkering
best as waterkering die vervalt
nieuwe as waterkering
tpl/dpl/pe as waterkering
leidingstrook
keermaatspanmast met ov paal voor signaalkabe
verkeersbord
nutsbedrijventkast
gebodbord
keerwand/damwand
pollbus
bouwrijp te maken terrein

bestaand:
gepropseerd:
te vervallen:
elektriciteitskabel
telecom-kabel
signaal-kabel
cai-kabel
particuliere kabel
waterleiding
gasleiding
riool
particuliere leiding
stadsverwarming
perscriol
collectoerriool
spoorlijn

te verleggen kabel of buis
ligging van kabel of buis onzeker
grasbrofiel met nummer
nieuwe indeling leidingstrace
bestaande ligging handhaven
wijzigingspijl
billboard/reclamebord
TPG/streetbus
container/bovengronds glas-, papier-, kledingbak
ondergronds vuilcontainer
telefooncel
festoonmast
kapsel
inspectieput
warmtenet pul
straatpot water
straatpot telecom
straatpot gas
straatpot elektra
straatpot hulpstuk
lichtmast
wandarmatuur / grondpot
hangarmatuur

Bestaande ligging van kabels en leidingen zoals aangegeven op deze tekening is mogelijk niet meer juist. Neem voor de start van het werk contact op met Leidingenbureau en Beheer: tel. 010-4894276.

Situatie

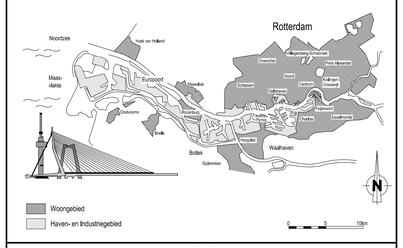

Versie

Versie	Omschrijving	Tekenaar	Datum
f			
e			
d			
c			
b			
a	Eerste versie	[redacted]	28-11-2023

Bestandsnaam: Kralingen Noordwest Rooitekening.dwg | Projectcode: | Verwijzing:

Gemeente Rotterdam
Stadsontwikkeling
Projectmanagement en Engineering
de Rotterdam
Wilhelminakade 179
Postbus 6575 3002 AN Rotterdam
www.rotterdam.nl/projecten/zuidas
[redacted]

KRALINGEN - CROOSWIJK

KRALINGEN WEST
KRALINGEN NOORD - WEST
BEPLANTING
ROOI- EN VERPLANTINGSPLAN

Behoort bij:	Nummer:	Documentsoort:
		Tekening

Geografische code: 08 41 10
Formaat: A0 | Blad 1 van
Schaal: 1 : 500 | 1 bladen

Getekend: [redacted] 28-11-2023 | Gecontroleerd: [redacted] | Goedgekeurd: [redacted]
Paraaf: | Paraaf/Datum: | Paraaf/Datum:

Tekeningnummer: 41-B-0697 | a
Wijk/Projectcode - Soort - Volgnummer | Versie

K:\BDB\B1TA2_PROJECTEN\KRALINGEN\CROOSWIJK\KRALINGEN NOORDWEST- ROOI\VOORBEREIDING\ALGEMEEN\41-0697 VOORLOPIGE TEKENINGEN