



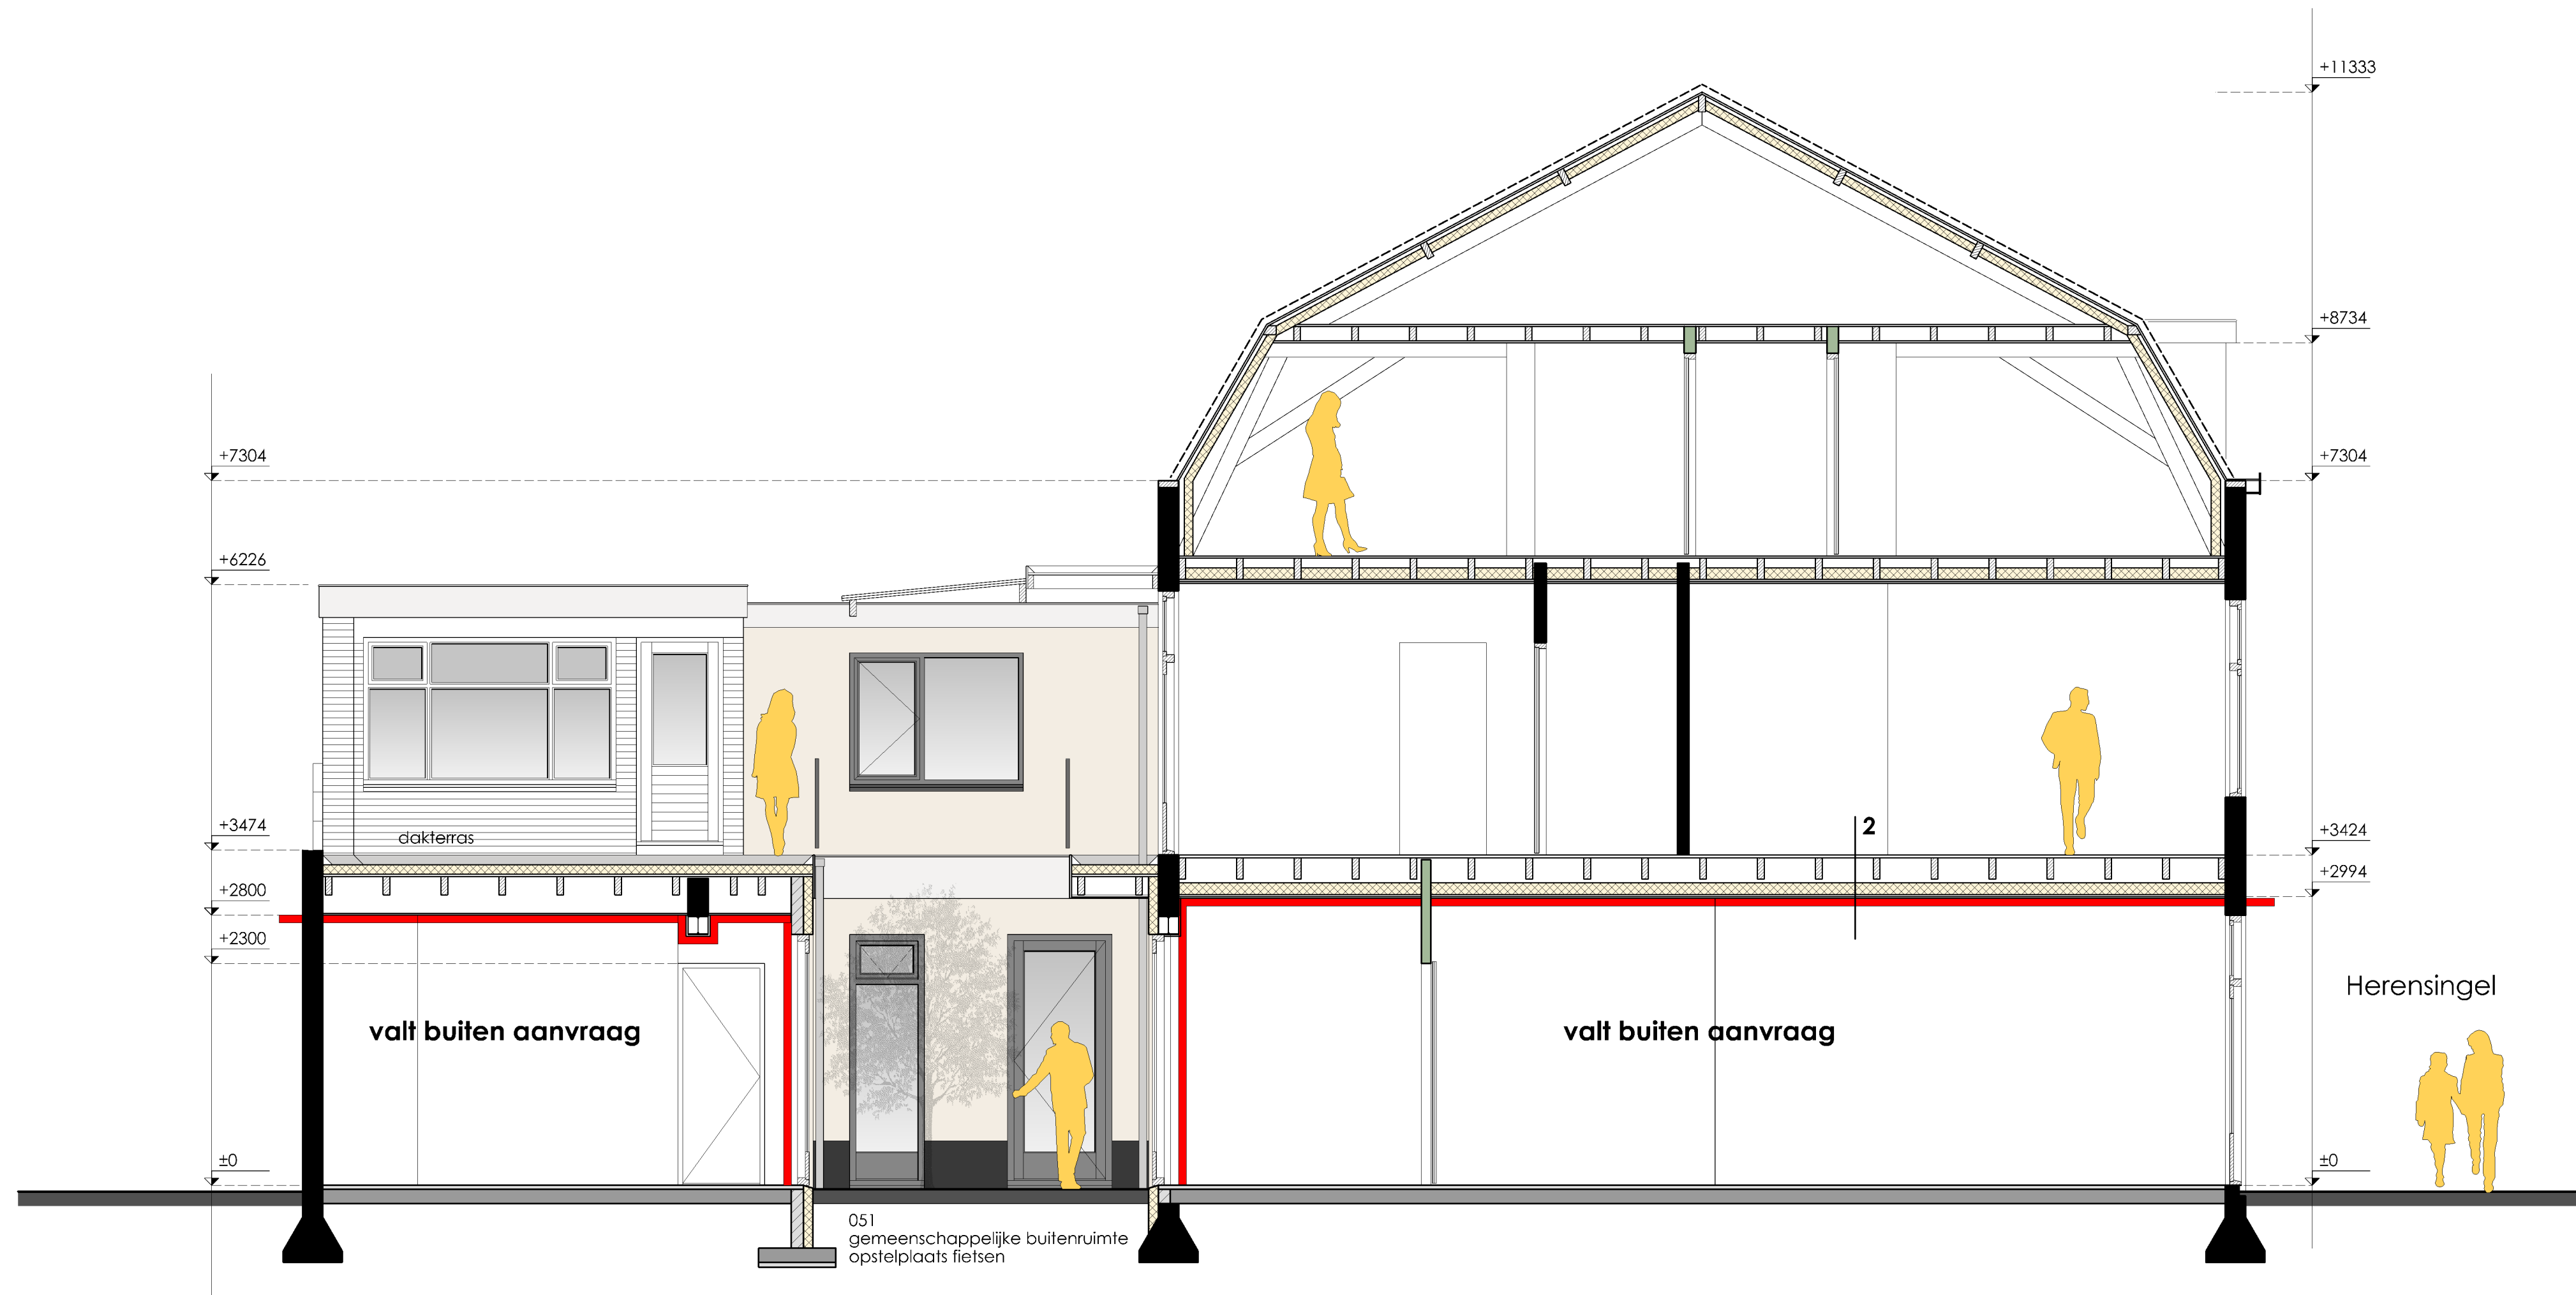

DRSN C-C bestaande toestand

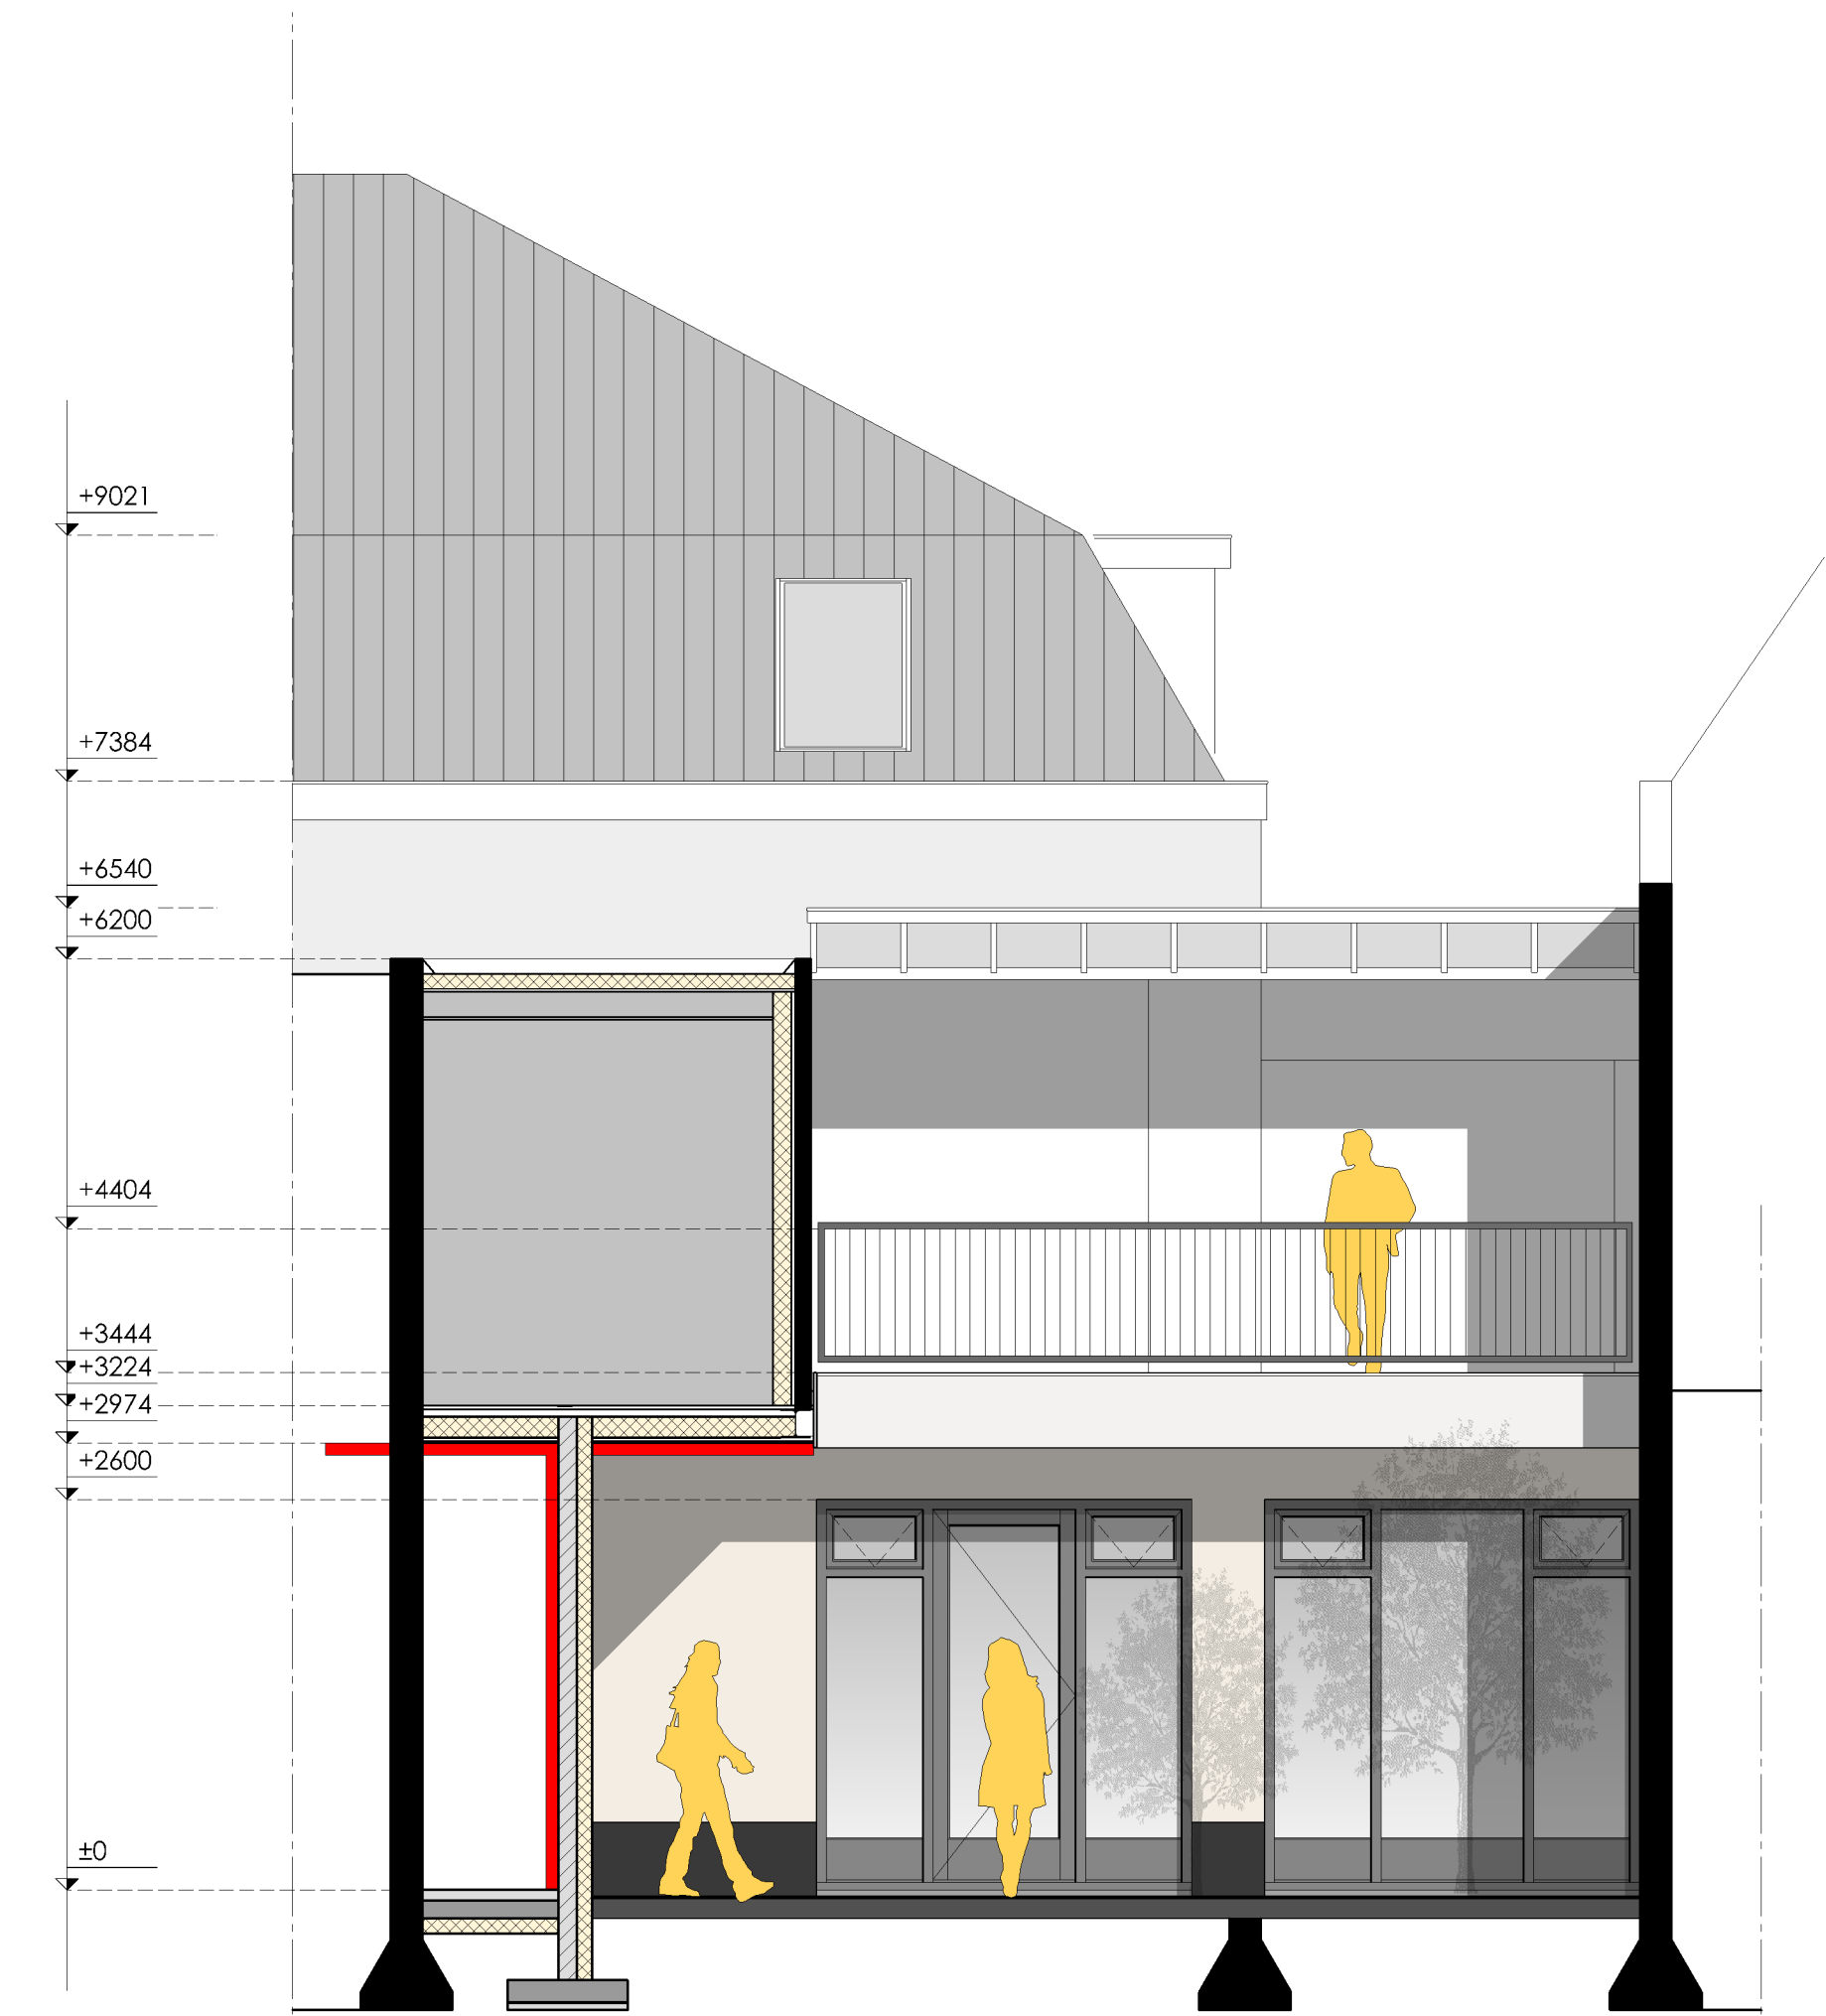

DRSN A-A bestaande toestand

Behoort bij beschikking van
Burgemeester en Wethouders
van Leiden
Z/22/3450102
OLO 7312151



alle maten onderling en in het werk te controleren.

LABORDUS
partner in bouwen

Het Wiedde 69
2253 RC Voorschoten
T: 071-36.28.466
E: info@labordus.nl
W: www.labordus.nl

project:	Herensingel 7a, Gemeente Leiden, Veranderen van de huidige situatie. Het terugbrengen van 5 bestaande woningen naar 3.		
opdrachtgever:			
onderwerp:	Doorsneden bestaande toestand.		

projectnr.:	22.004	schaal:	1:50	tekening nr.:	22.004/BA0204
versie:	ALLPLAN 2020	getekend:	ml		
datum:	08-10-2022	formaat:	A		

gewijzigd d:
gewijzigd c:
gewijzigd b: 02-11-2022
gewijzigd a: 27-10-2022