
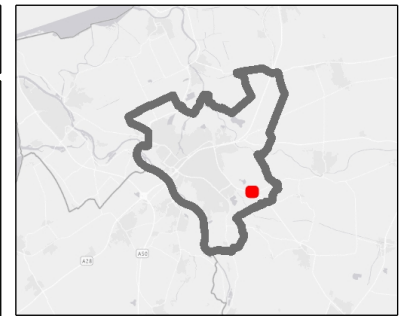


Carbidlocatie Wijthmen

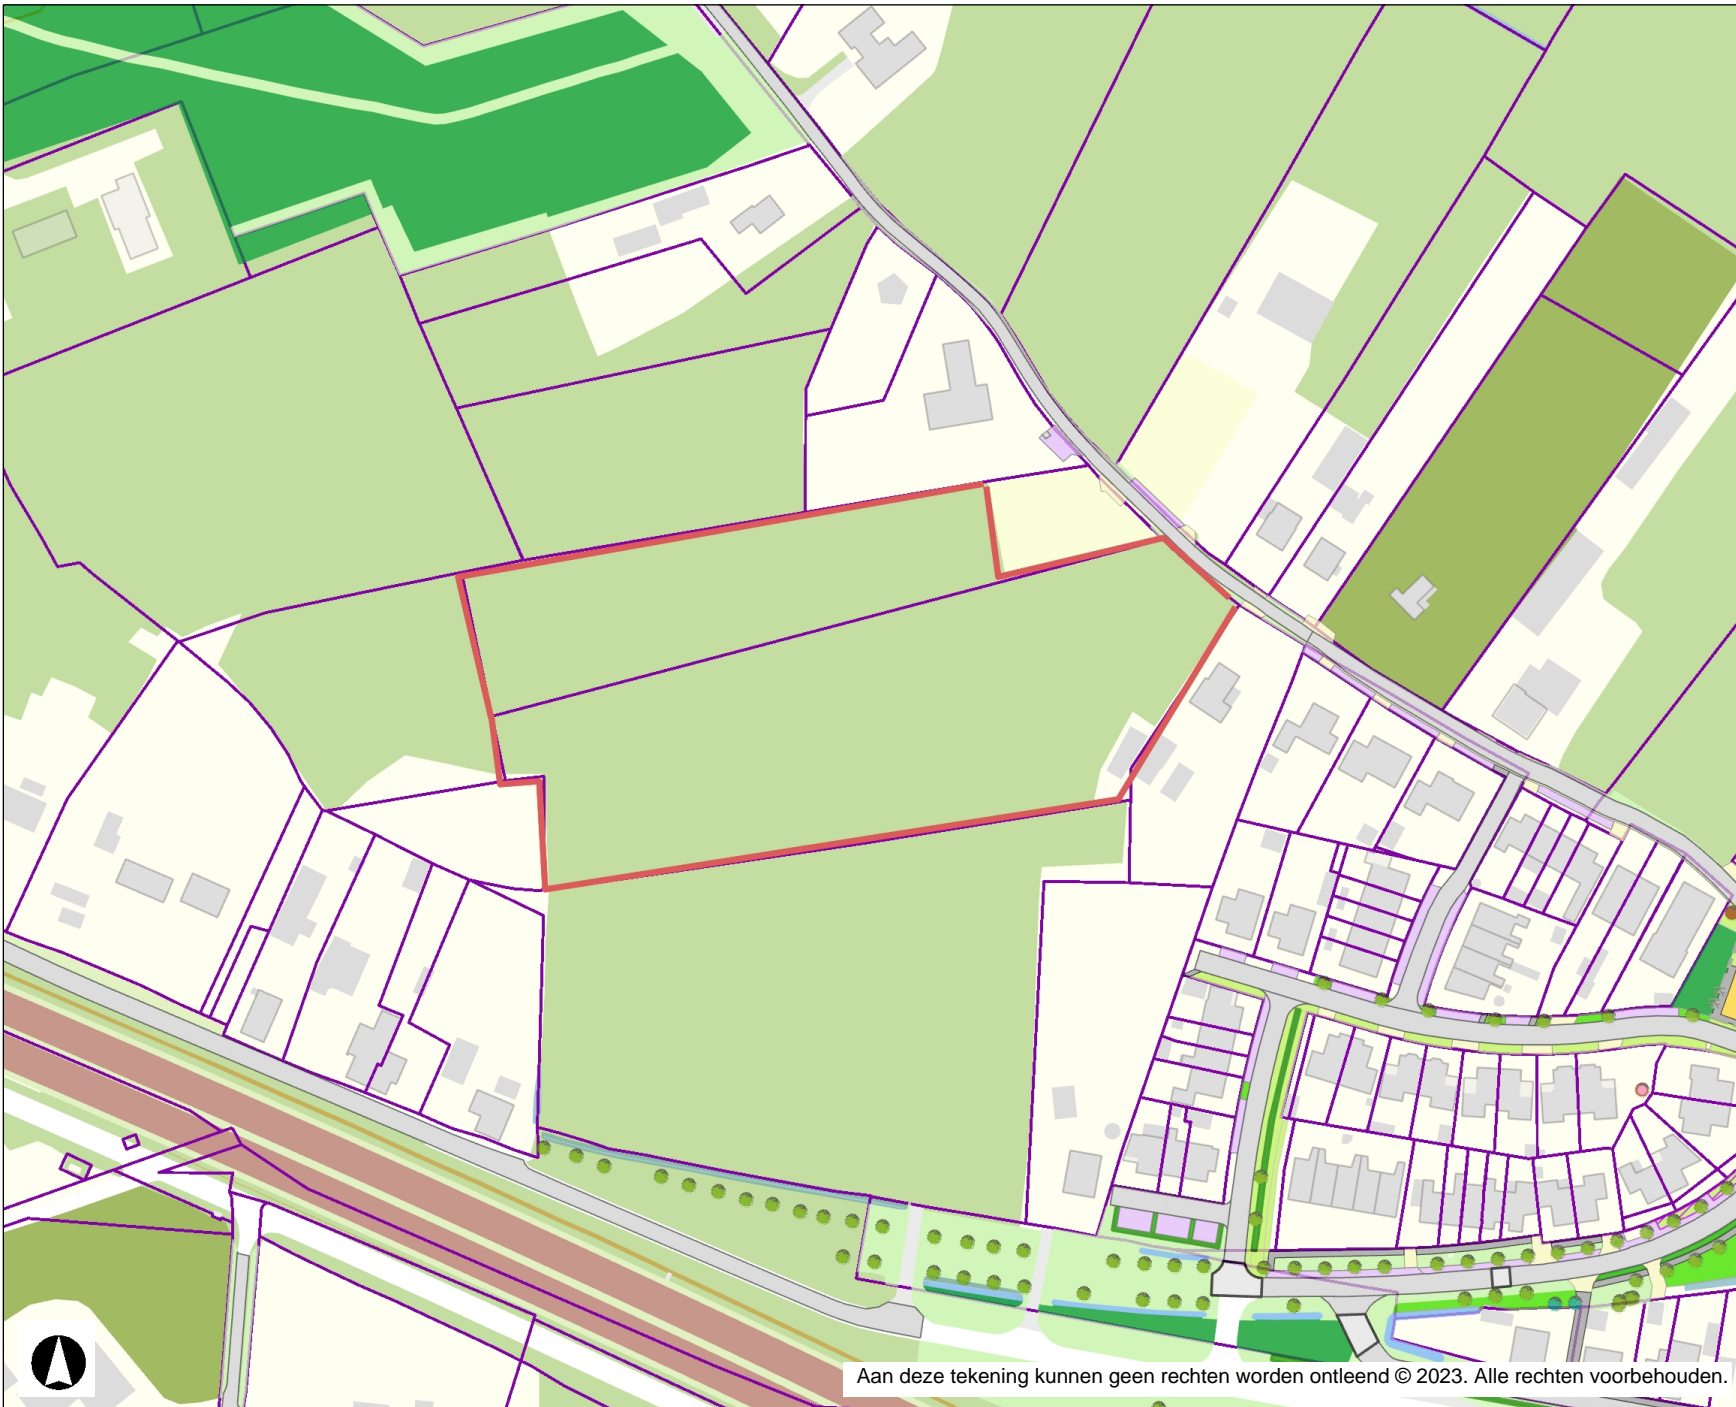

Legenda

ParticipatiePunt

- Participatie (vanuit BOR)
- Particulier (vanuit vastgoed)
- Gemeente Zwolle Vastgoed

Bomen

- Monumentaal
- Waardevol
- Herinneringsboom
- Boom

Afvalbak

Inrichtingselementen

- Bank / Zitgelegenheid
- Basketbalpaal
- Beregenings- / waterput sportveld
- Bloembak
- Doel - Trapveld
- Lantaarnpaal / Verlichting
- Speelplaats
- Doel - sportveld

Afrastering

- Afrastering / hekwerk
- Ballenvanger
- Overige waardes

ParticipatieLijn

ParticipatieVlak

- Participatie (vanuit BOR)
- Particulier (vanuit vastgoed)
- Gemeente Zwolle Vastgoed

Auteur: John de Vries

Datum: 25-10-2023

Schaal: 1:2.000

Formaat: A4

Zwolle

Aan deze tekening kunnen geen rechten worden ontleend © 2023. Alle rechten voorbehouden.

