
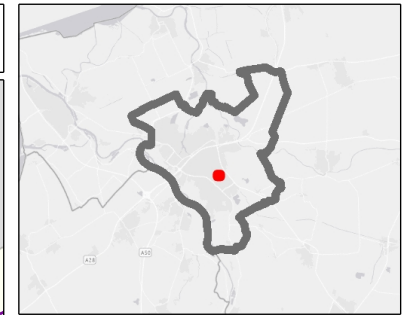


# Carbidlocatie Sportpark Marslanden

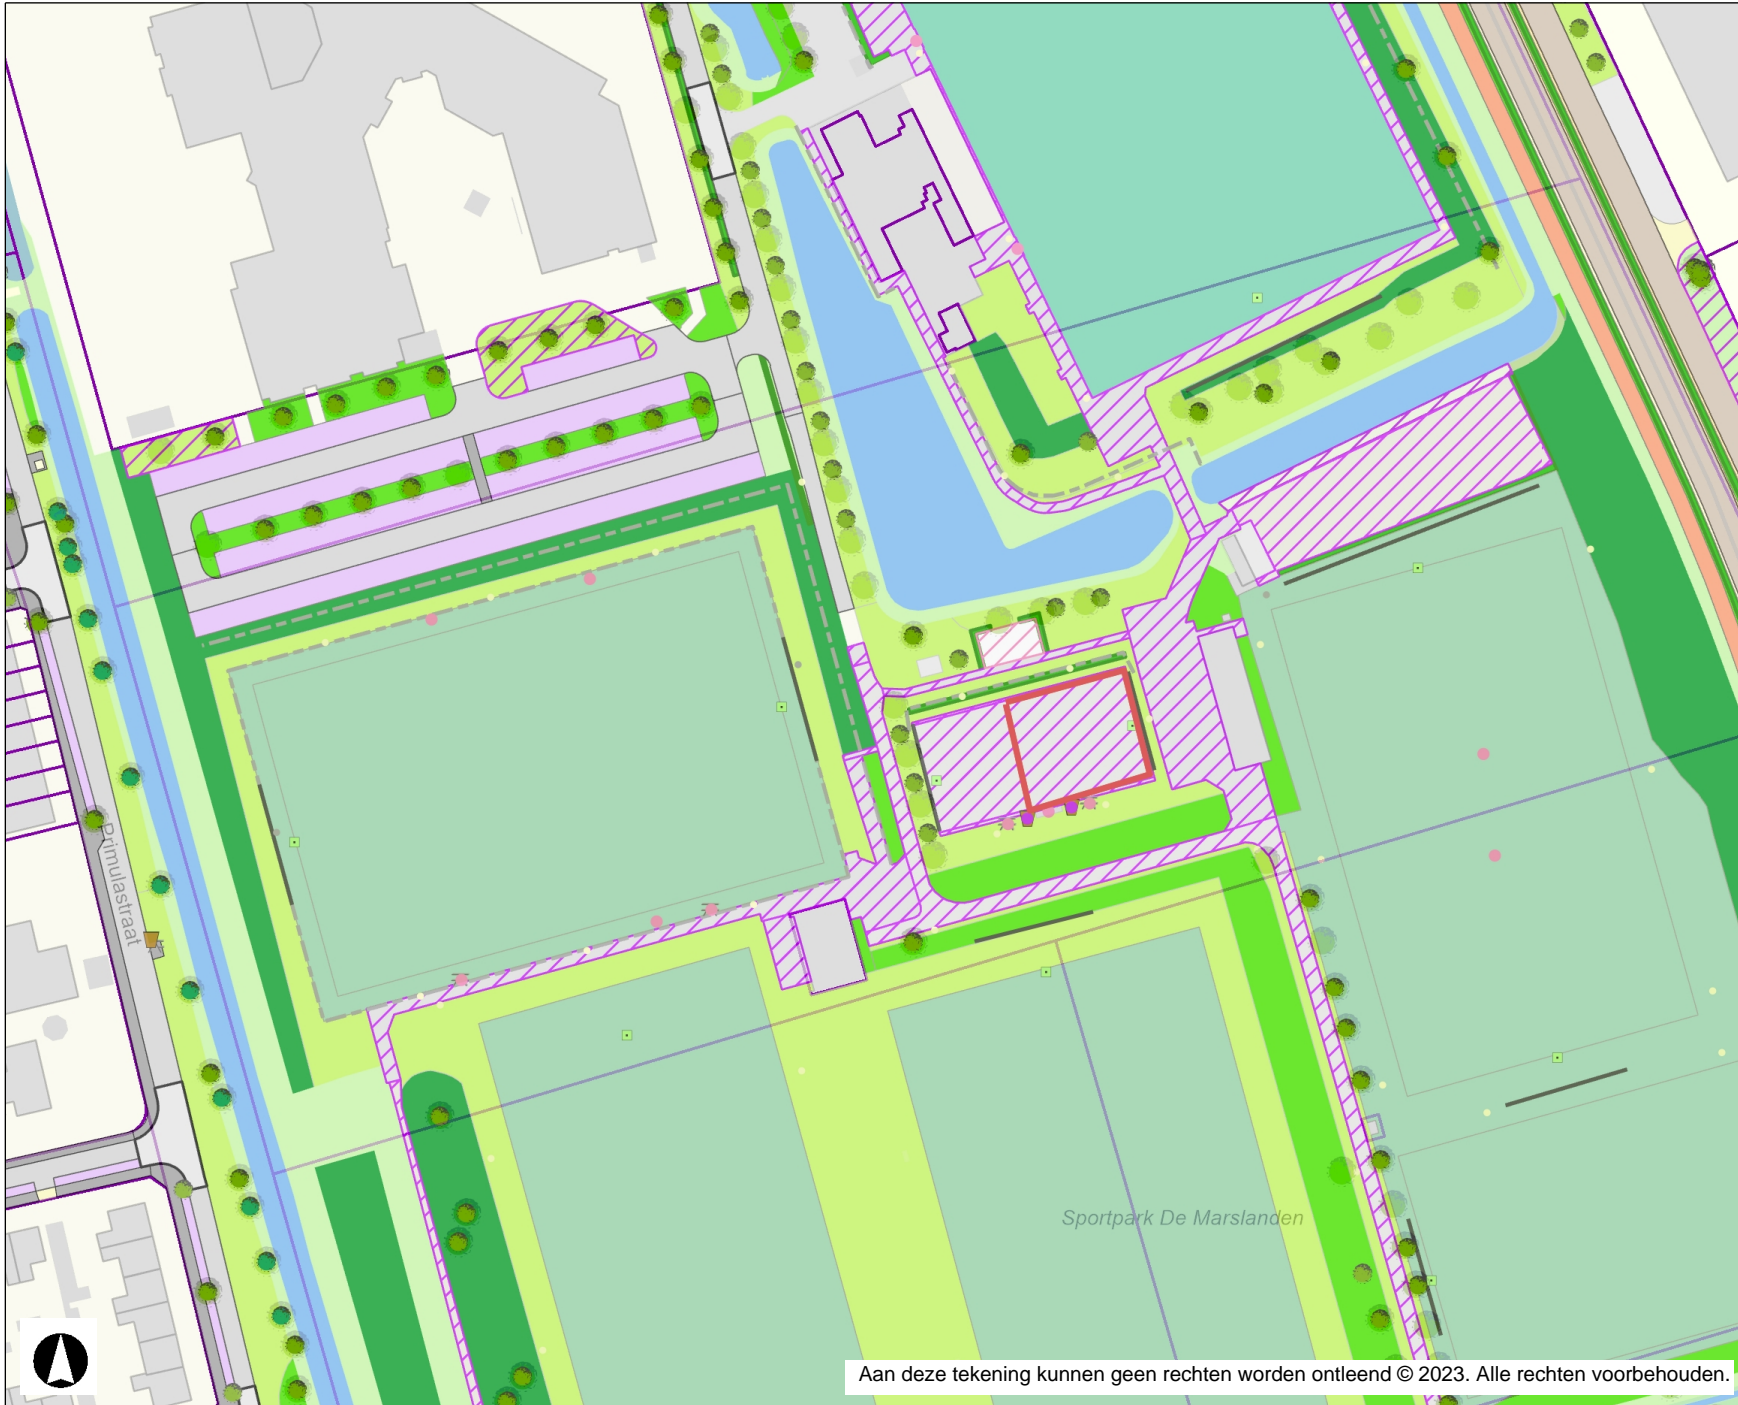

## Legenda

### ParticipatiePunt

- Participatie (vanuit BOR)
- Particulier (vanuit vastgoed)
- Gemeente Zwolle Vastgoed

### Bomen

- Monumentaal
- Waardevol
- Herinneringsboom
- Boom

### Afvalbak

### Inrichtingselementen

- Bank / Zitgelegenheid
- Basketbalpaal
- Beregenings- / waterput sportveld
- Bloembak
- Doel - Trapveld
- Lantaarnpaal / Verlichting
- Speelplaats
- Doel - sportveld

### Afrastering

- Afrastering / hekwerk
- Ballenvanger
- Overige waardes

### ParticipatieLijn

### ParticipatieVlak

- Participatie (vanuit BOR)
- Particulier (vanuit vastgoed)
- Gemeente Zwolle Vastgoed

Auteur: John de Vries

Datum: 25-10-2023

Schaal: 1:1.500

Formaat: A4

Zwolle

Aan deze tekening kunnen geen rechten worden ontleend © 2023. Alle rechten voorbehouden.

