

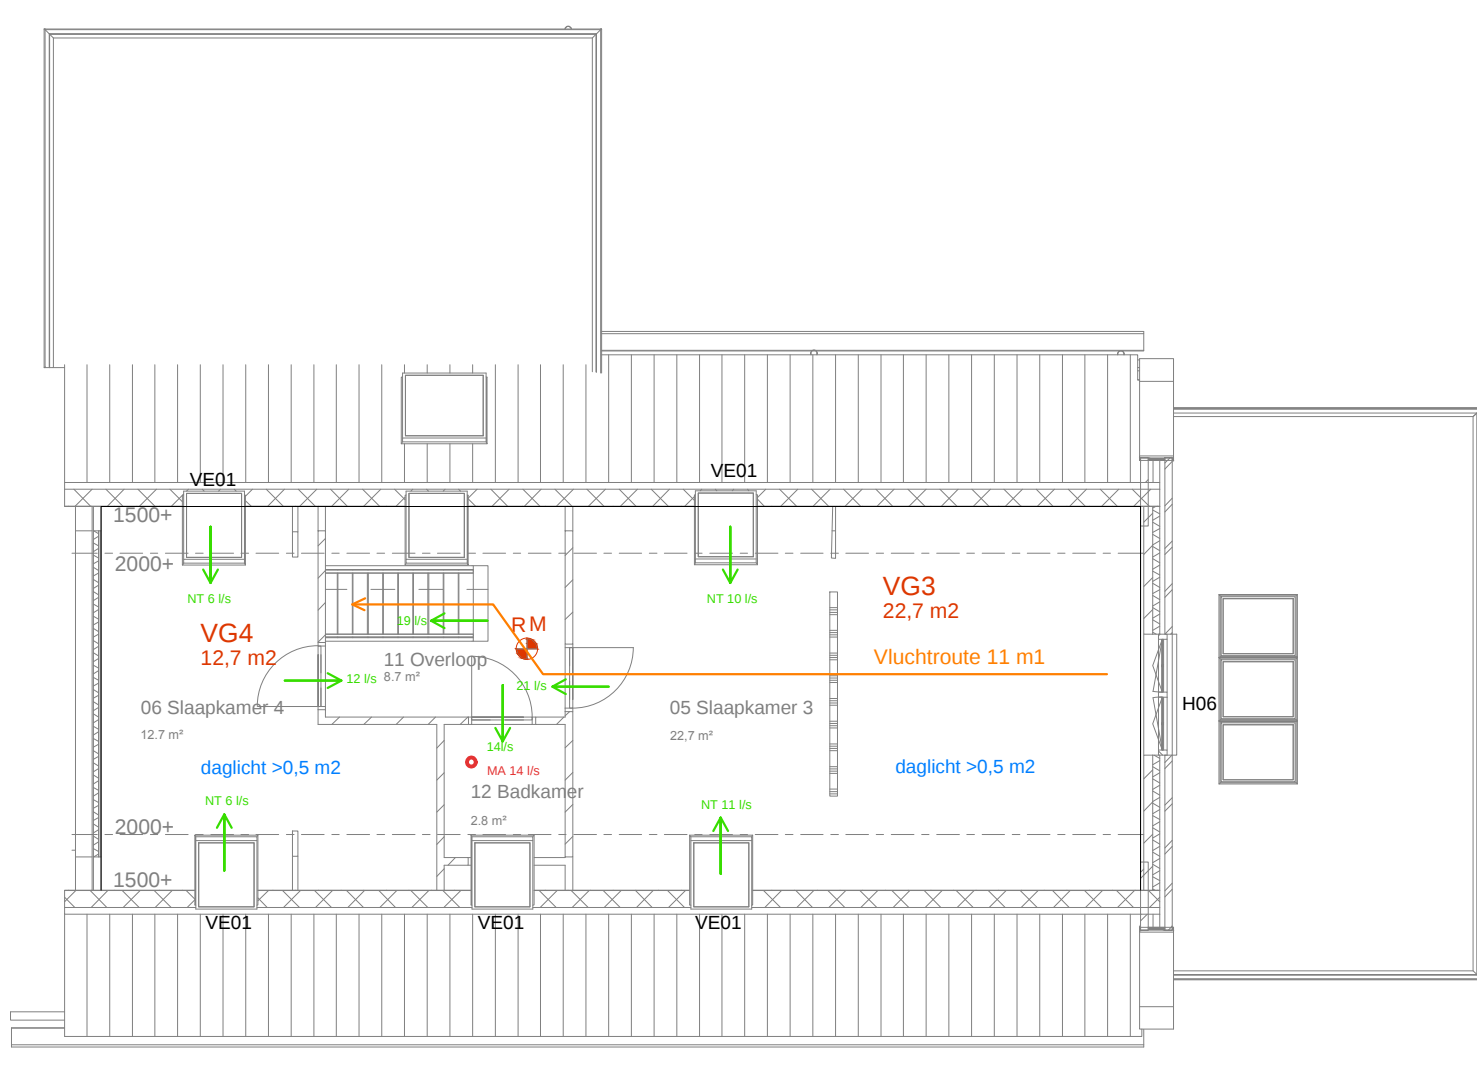
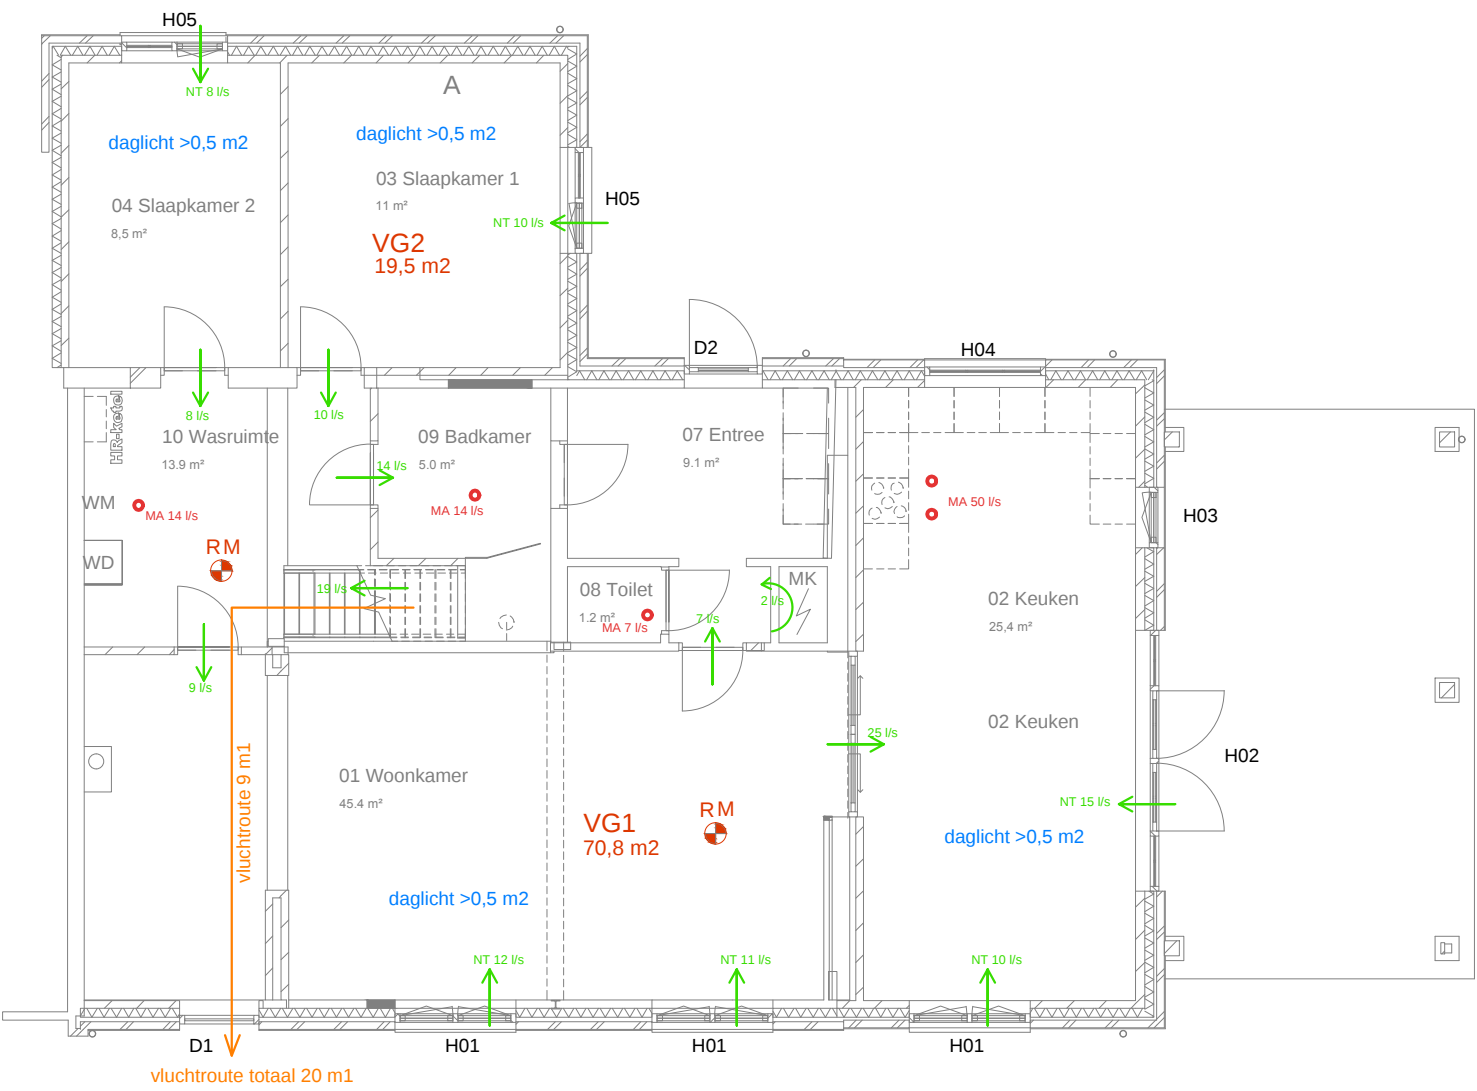


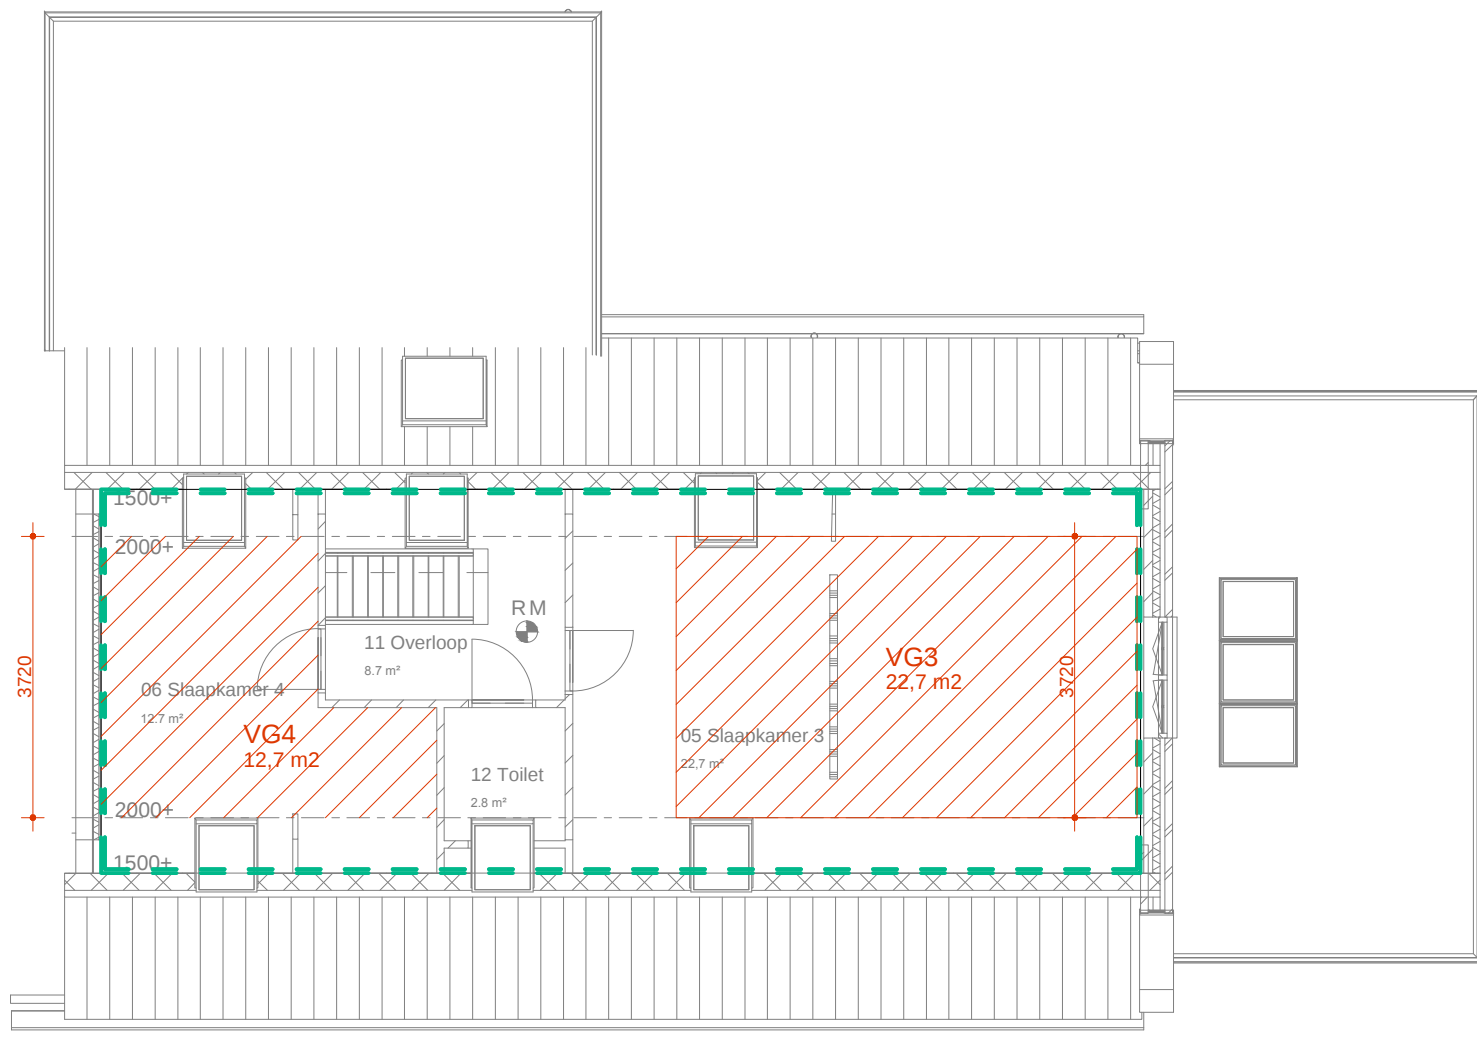


## ALGEMEEN BOUWKUNDIG RENVOOI

- Vloerafscheidingen, traphekken en balustraden uitvoeren met een hoogte van minimaal 1,0m gemeten vanaf vloerniveau
- Hartafstand tussen spijlen, balustraden en soortgelijke onderdelen mag niet groter zijn dan 100mm;
- Trappen uitvoeren met een minimale aantrede van 130mm en een optrede met een maximale hoogte van 220mm volgens afd. 2.5.2. Bestaande bouw;
- Deuren, ramen en kozijnen in de uitwendige scheidingsconstructie uitvoeren volgens weerstandsklasse 2 en voorzien van dubbele kierdichting;
- Openingen en aansluitingen in de uitwendige scheidingsconstructie v.v. luchtdichte afdichtingen volgens rechtens verkregen niveau
- Hang- en sluitwerk van buitenkozijnen, ramen en deuren inbraakwerend uitvoeren met minimaal SKG \*\*;
- Wateropname van scheidingsconstructies van natte ruimtes vlgn. NEN 2778 d.m.v. tegelwerk of gelijkwaardig uitvoeren; tot een hoogte van 1,2m boven de vloer en 2,1m boven de vloer t.p.v. douche- en badopstellingen;
- Alle houtachtige materialen en constructiedelen welke in aanraking komen met de buitenlucht en/of grenzen aan de buitenschil duurzaam behandelen tegen weersinvloeden;
- De uitwendige scheidingsconstructie heeft geen openingen die breder zijn dan 10mm;
- Openingen in uitwendige scheidingsconstructies groter dan 10mm uitvoeren in insectenwerend gaas en/of v.v. muisroosters;
- Dakvoet dichtzetten d.m.v. vogelschroot;
- Rookmelders aanbrengen conform Artikel 6.12 Bouwbesluit, aangesloten op een voorziening voor elektriciteit, uitvoering vlgs. NEN 2555
- Woningscheidende aansluitingen brandwerend uitvoeren wdbdo 60 min.
- Alle buitenbeglazing uitvoeren als HR++; Opbouw, samenstelling en montage conform de NEN 2608, NEN 3569 en NPR3577;
- Beglazing <0,85m gemeten vanaf vloerpeil en bereikbaar voor personen letselwerend uitvoeren d.m.v. veiligheidsglas in bijvoorbeeld de samenstelling 33.1-15-33.1;
- Electriciteitsvoorzieningen vlgn. installateur conform NEN1010 en Bouwbesluit;
- Drinkwater- en warmwatervoorzieningen volgens installateur conform NEN 1006 en Bouwbesluit;
- Riolering uitvoeren in recyclebaar PVC conform NEN 3215 en Bouwbesluit;
- Capaciteit vloerverwarming volgens installateur en/of o.b.v. warmtebehoefteberekening;
- Bevestiging en verwerking dakplaten conform voorschriften leverancier;
- Metselwerk voorzien van dilataties of metselwerkwapening conform voorschriften fabrikant;
- Plaatsing van aan- en afvoervoorzieningen van rookgas in de uitwendige scheidingsconstructie volgens de NEN 1087 NEN 2757;
- Een instroomopening van een toevoervoorziening voor verbrandingslucht en een uitmonding van een afvoervoorziening voor rookgas, liggen op een afstand van ten minste 2 m van de perceelsgrens,
- Toepassing van ventilatiepannen, dakpanhaken, ventilerende ondervorst, vortsthaken etc. volgens verwerkingsvoorschriften leverancier;
- HWA afvoeren voorzien van bladvangers;
- Wering van vocht conform afdeling 3.5 van het bouwbesluit;
- Het volgens NEN 5077 bepaalde karakteristieke lucht-geluidniveauverschil voor de geluidsoverdracht van een verblijfsruimte naar een andere verblijfsruimte van dezelfde woonfunctie is niet kleiner dan 32 dB.
- Het volgens NEN 5077 bepaalde gewogen contact-geluidniveau voor de geluidsoverdracht van een verblijfsruimte naar een andere verblijfsruimte van dezelfde woonfunctie is niet groter dan 79 dB.
- Dakramen velux tuimelvenster t.b.v. spuivoorzien én ventilatie;
- Alle overige / niet omschreven zaken uitvoeren conform de bepalingen en voorschriften zoals opgenomen in het Bouwbesluit 2012 en bijbehorende NEN-normen;

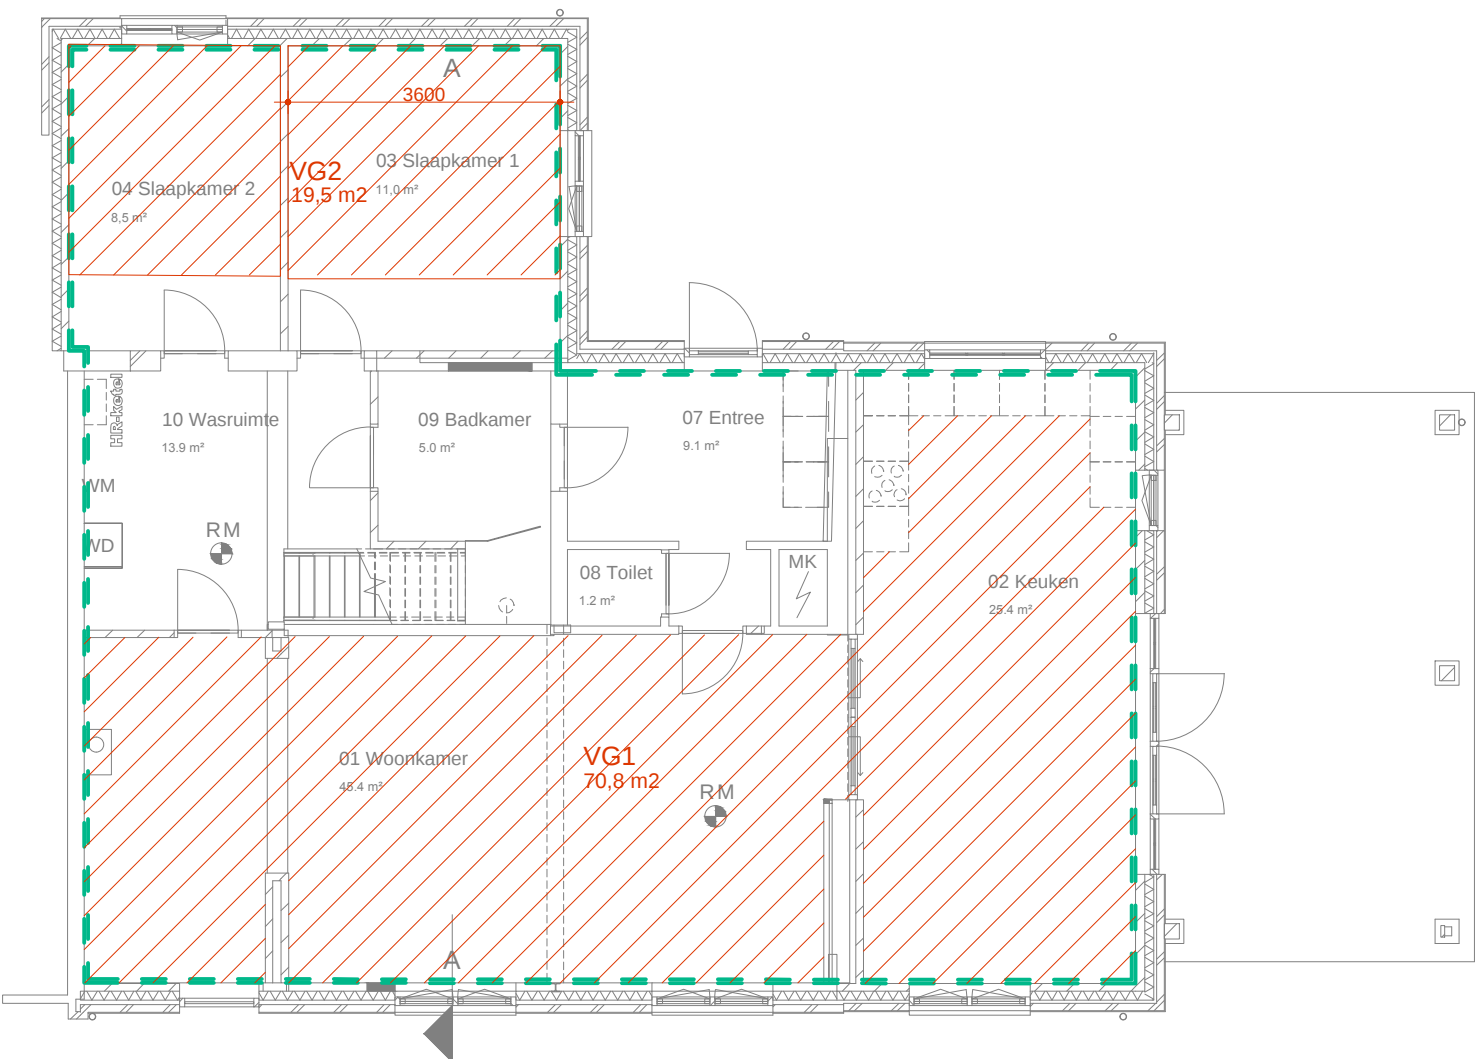

Gebruiksoppervlakte

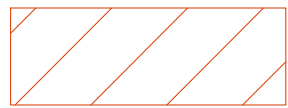

Verblijfsgebied



Natuurlijke toevoer verse lucht



Overstroom onder deur




Mechanische afvoer vuile lucht

daglicht >0,5 m2

Eis Equivalente daglichtoppervlak verblijfsruimte



Rookmelder op elektriciteitsnet

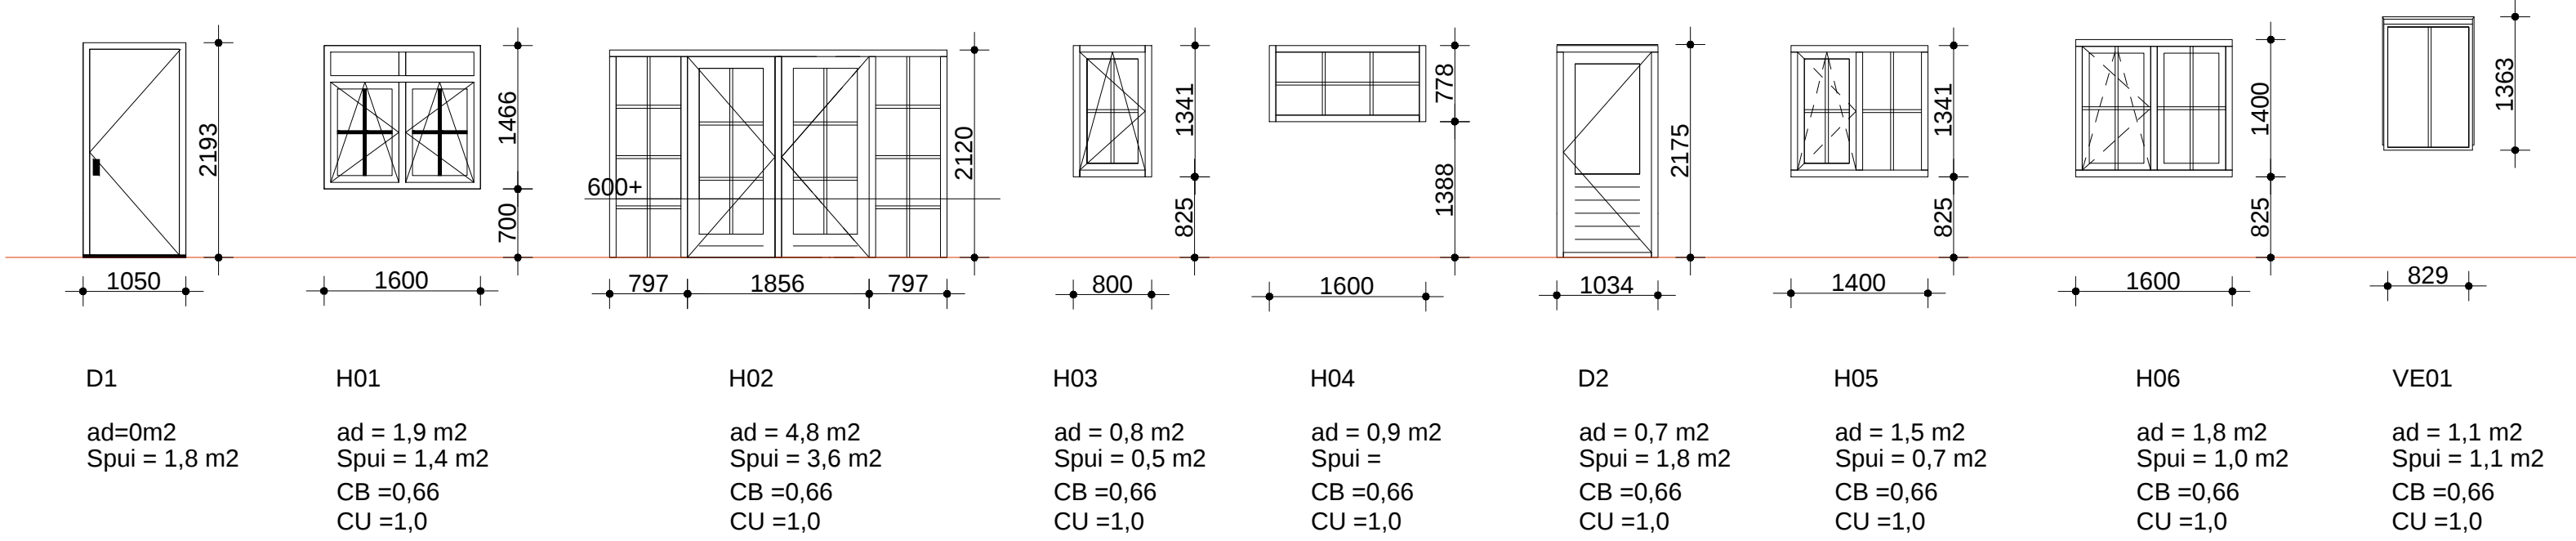

| Project                        | Omschrijving        | Datum      |
|--------------------------------|---------------------|------------|
| Verbouwing woonhuis            | Bouwbesluittoetsing | 21-11-2023 |
| Projectadres                   | Status              | Tek.       |
| Oude Vreewijkseweg 7 te Deurne | Vergunningaanvraag  | BB01       |
|                                |                     |            |